



Samþykkt þann
 31 MARS 2008
 Byggingarfulltrúinn í Hafnarfirði
 F.h. Hrölfur S. Gunnlaugsson

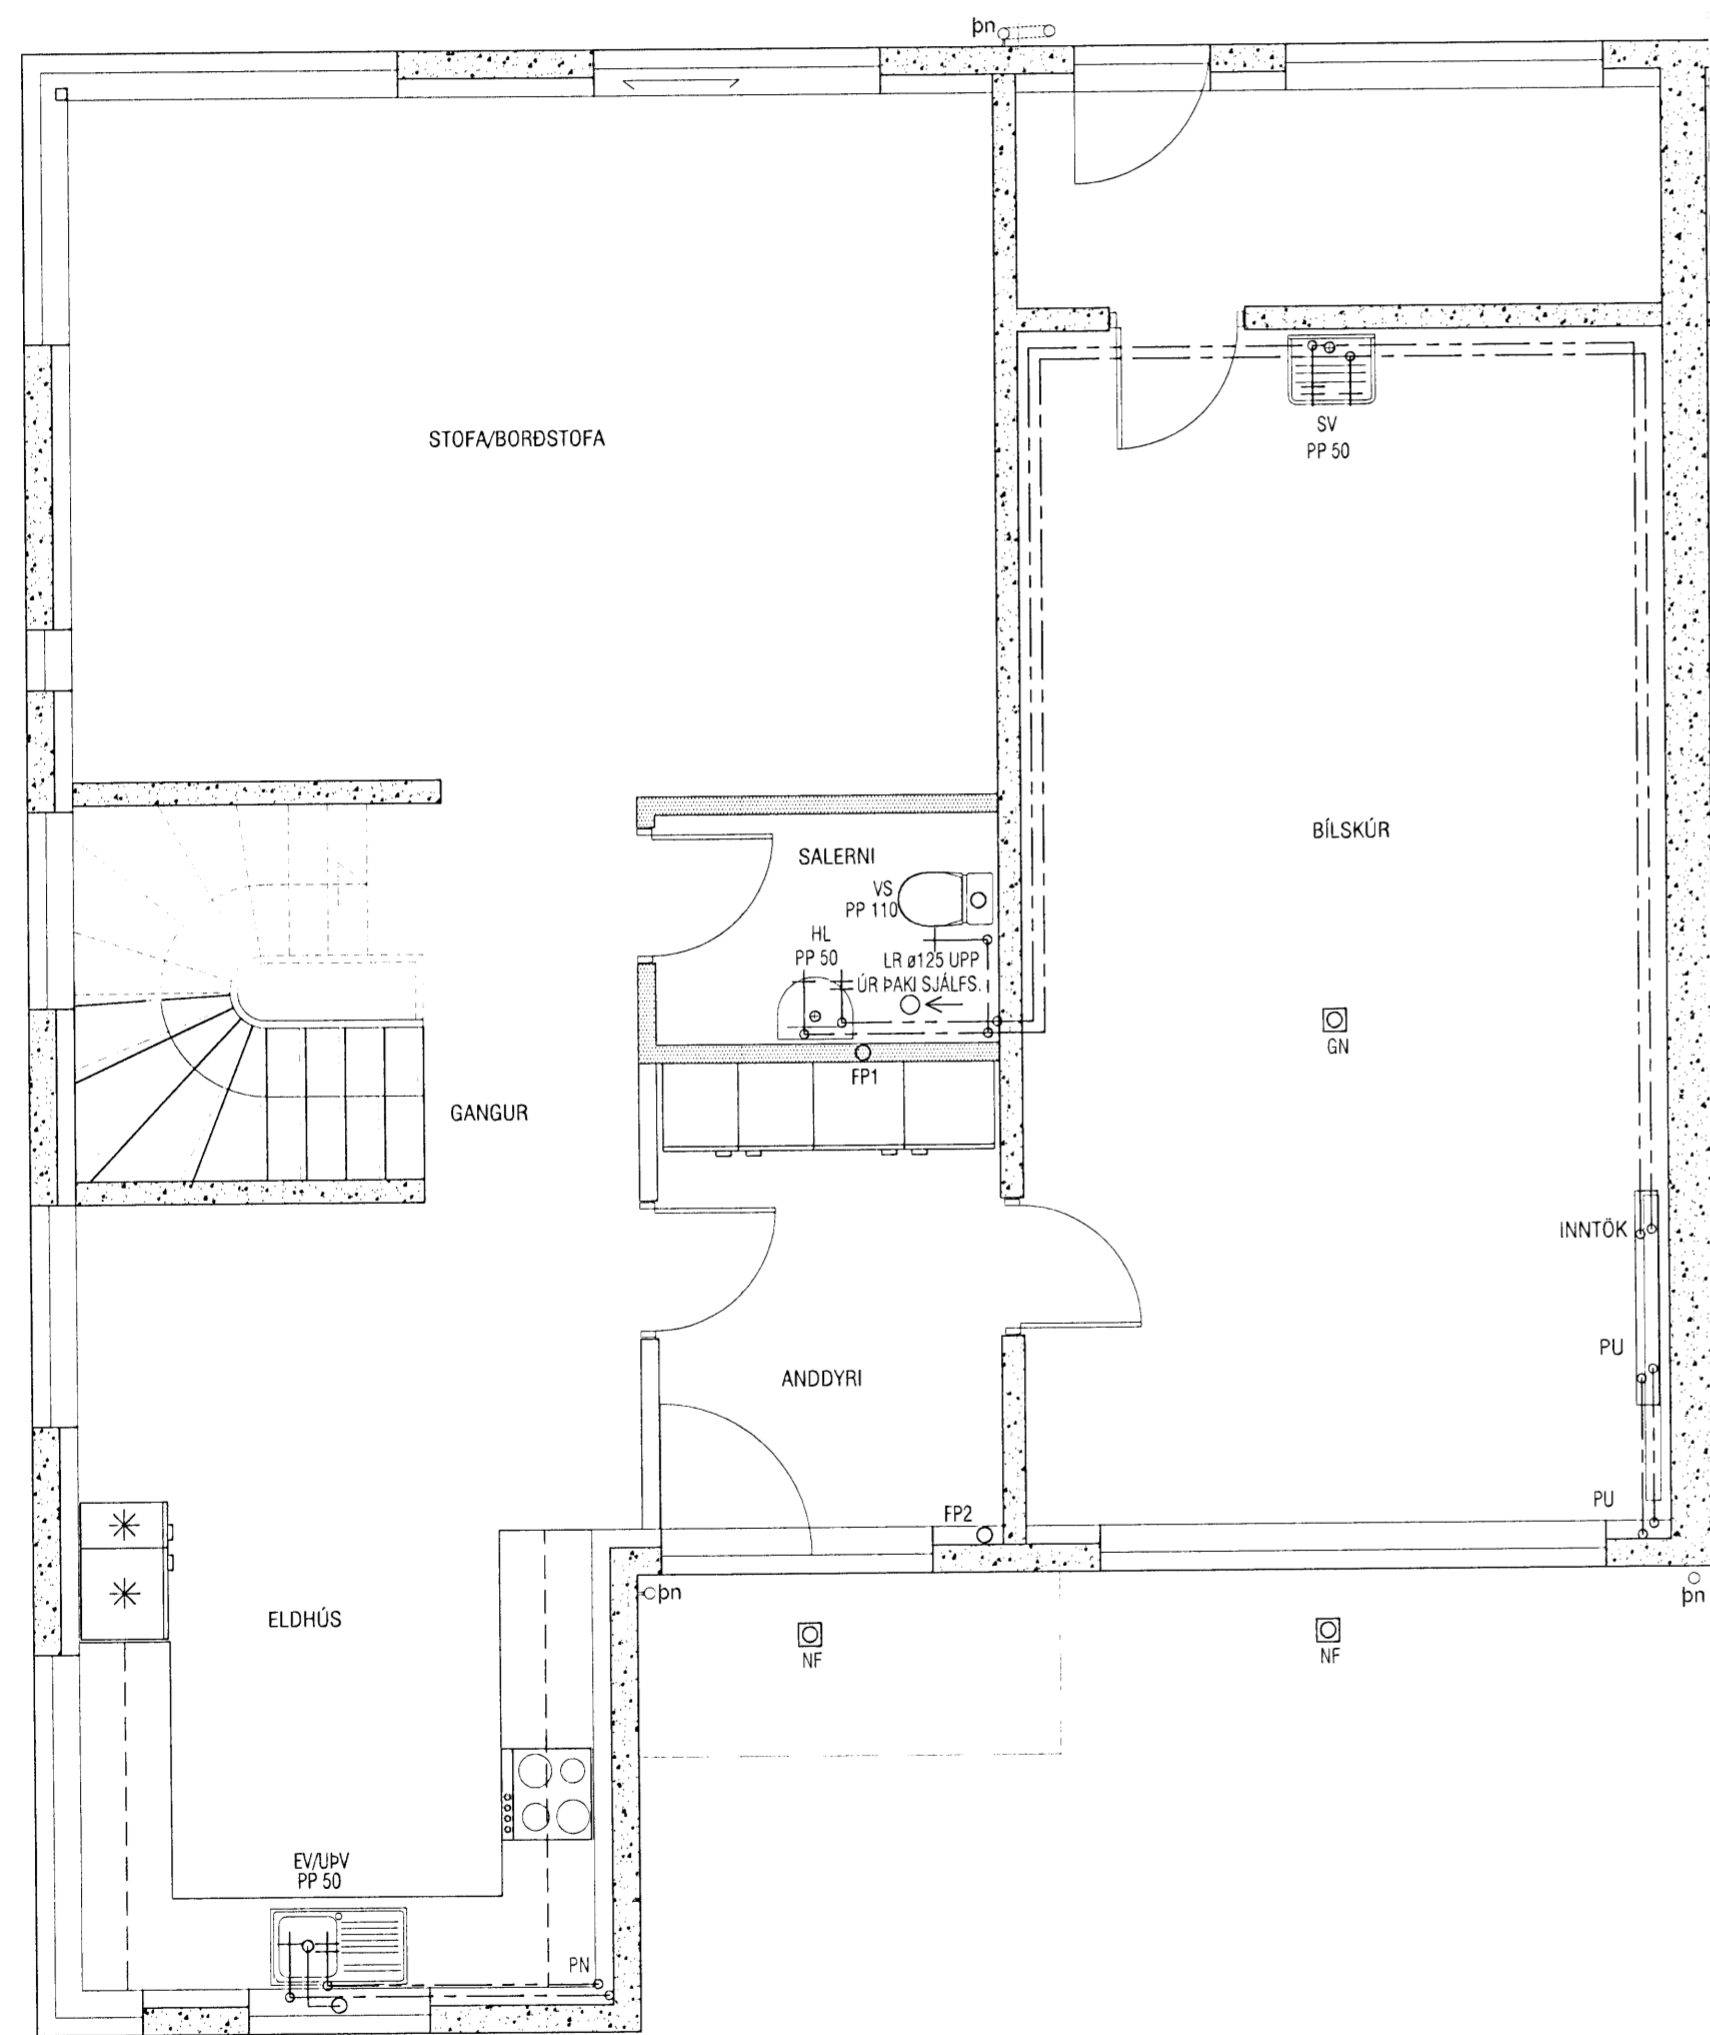

Grunnmynd 1.hæð

ATH!
 Stærð og nákvæm staðsetning á götum fyrir frárennslis, neysluvatns- og hitalagnir skal ákvarða í samráði við eiganda og pípara.

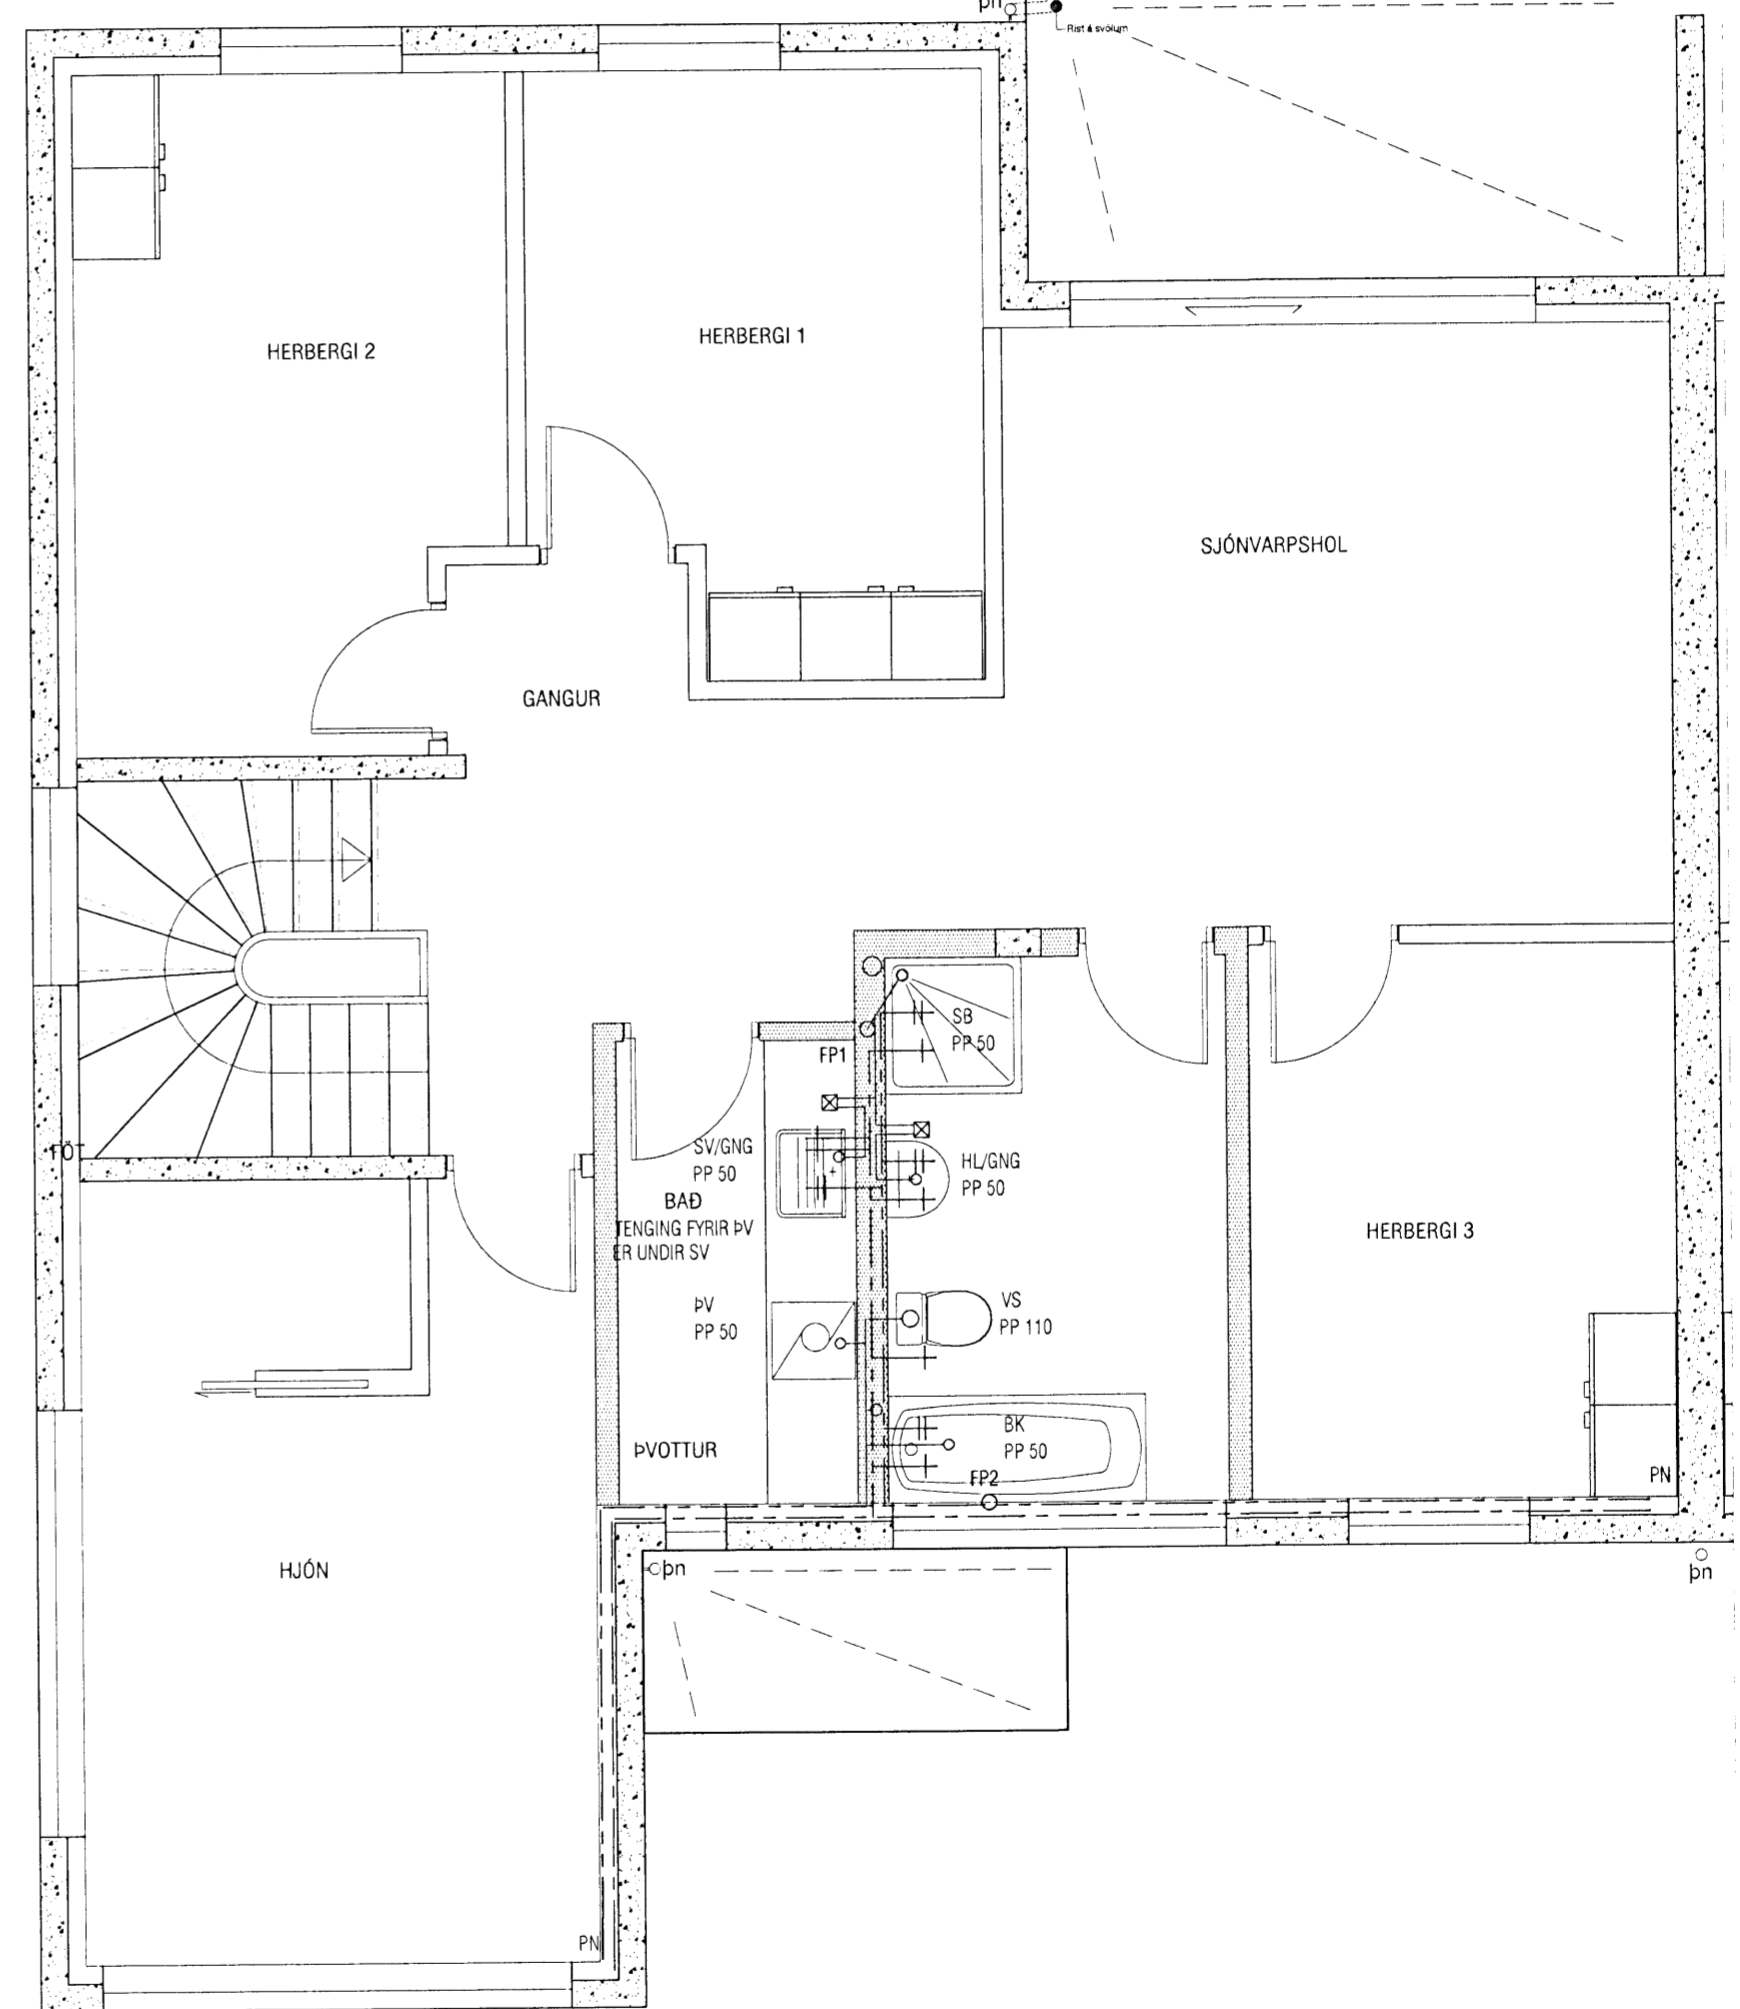

Grunnmynd 2.hæð

VEKTOR - hönnun og ráðgjöf - Nýbýlavegi 6, 200 Kópavogi.		Sigurður Hafsteinsson byggingateknifræðingur Kl. 030859-7749 sími: 554-8650 fax: 554-8669.	DREKAVELLIR 54, HAFNARFIRÐI
		Br.	Dags.
Teikn. nr. Tilvísun á teikningu		Hannað	
Samþykkt		EK SM	
		Dagsetning	Verk nr.
		04.03.2008	A-06-12-65
		Mælikvarði	Teikn. nr.
		1:50	L-201