


Frárennsli: Afstöðumynd 1:200.

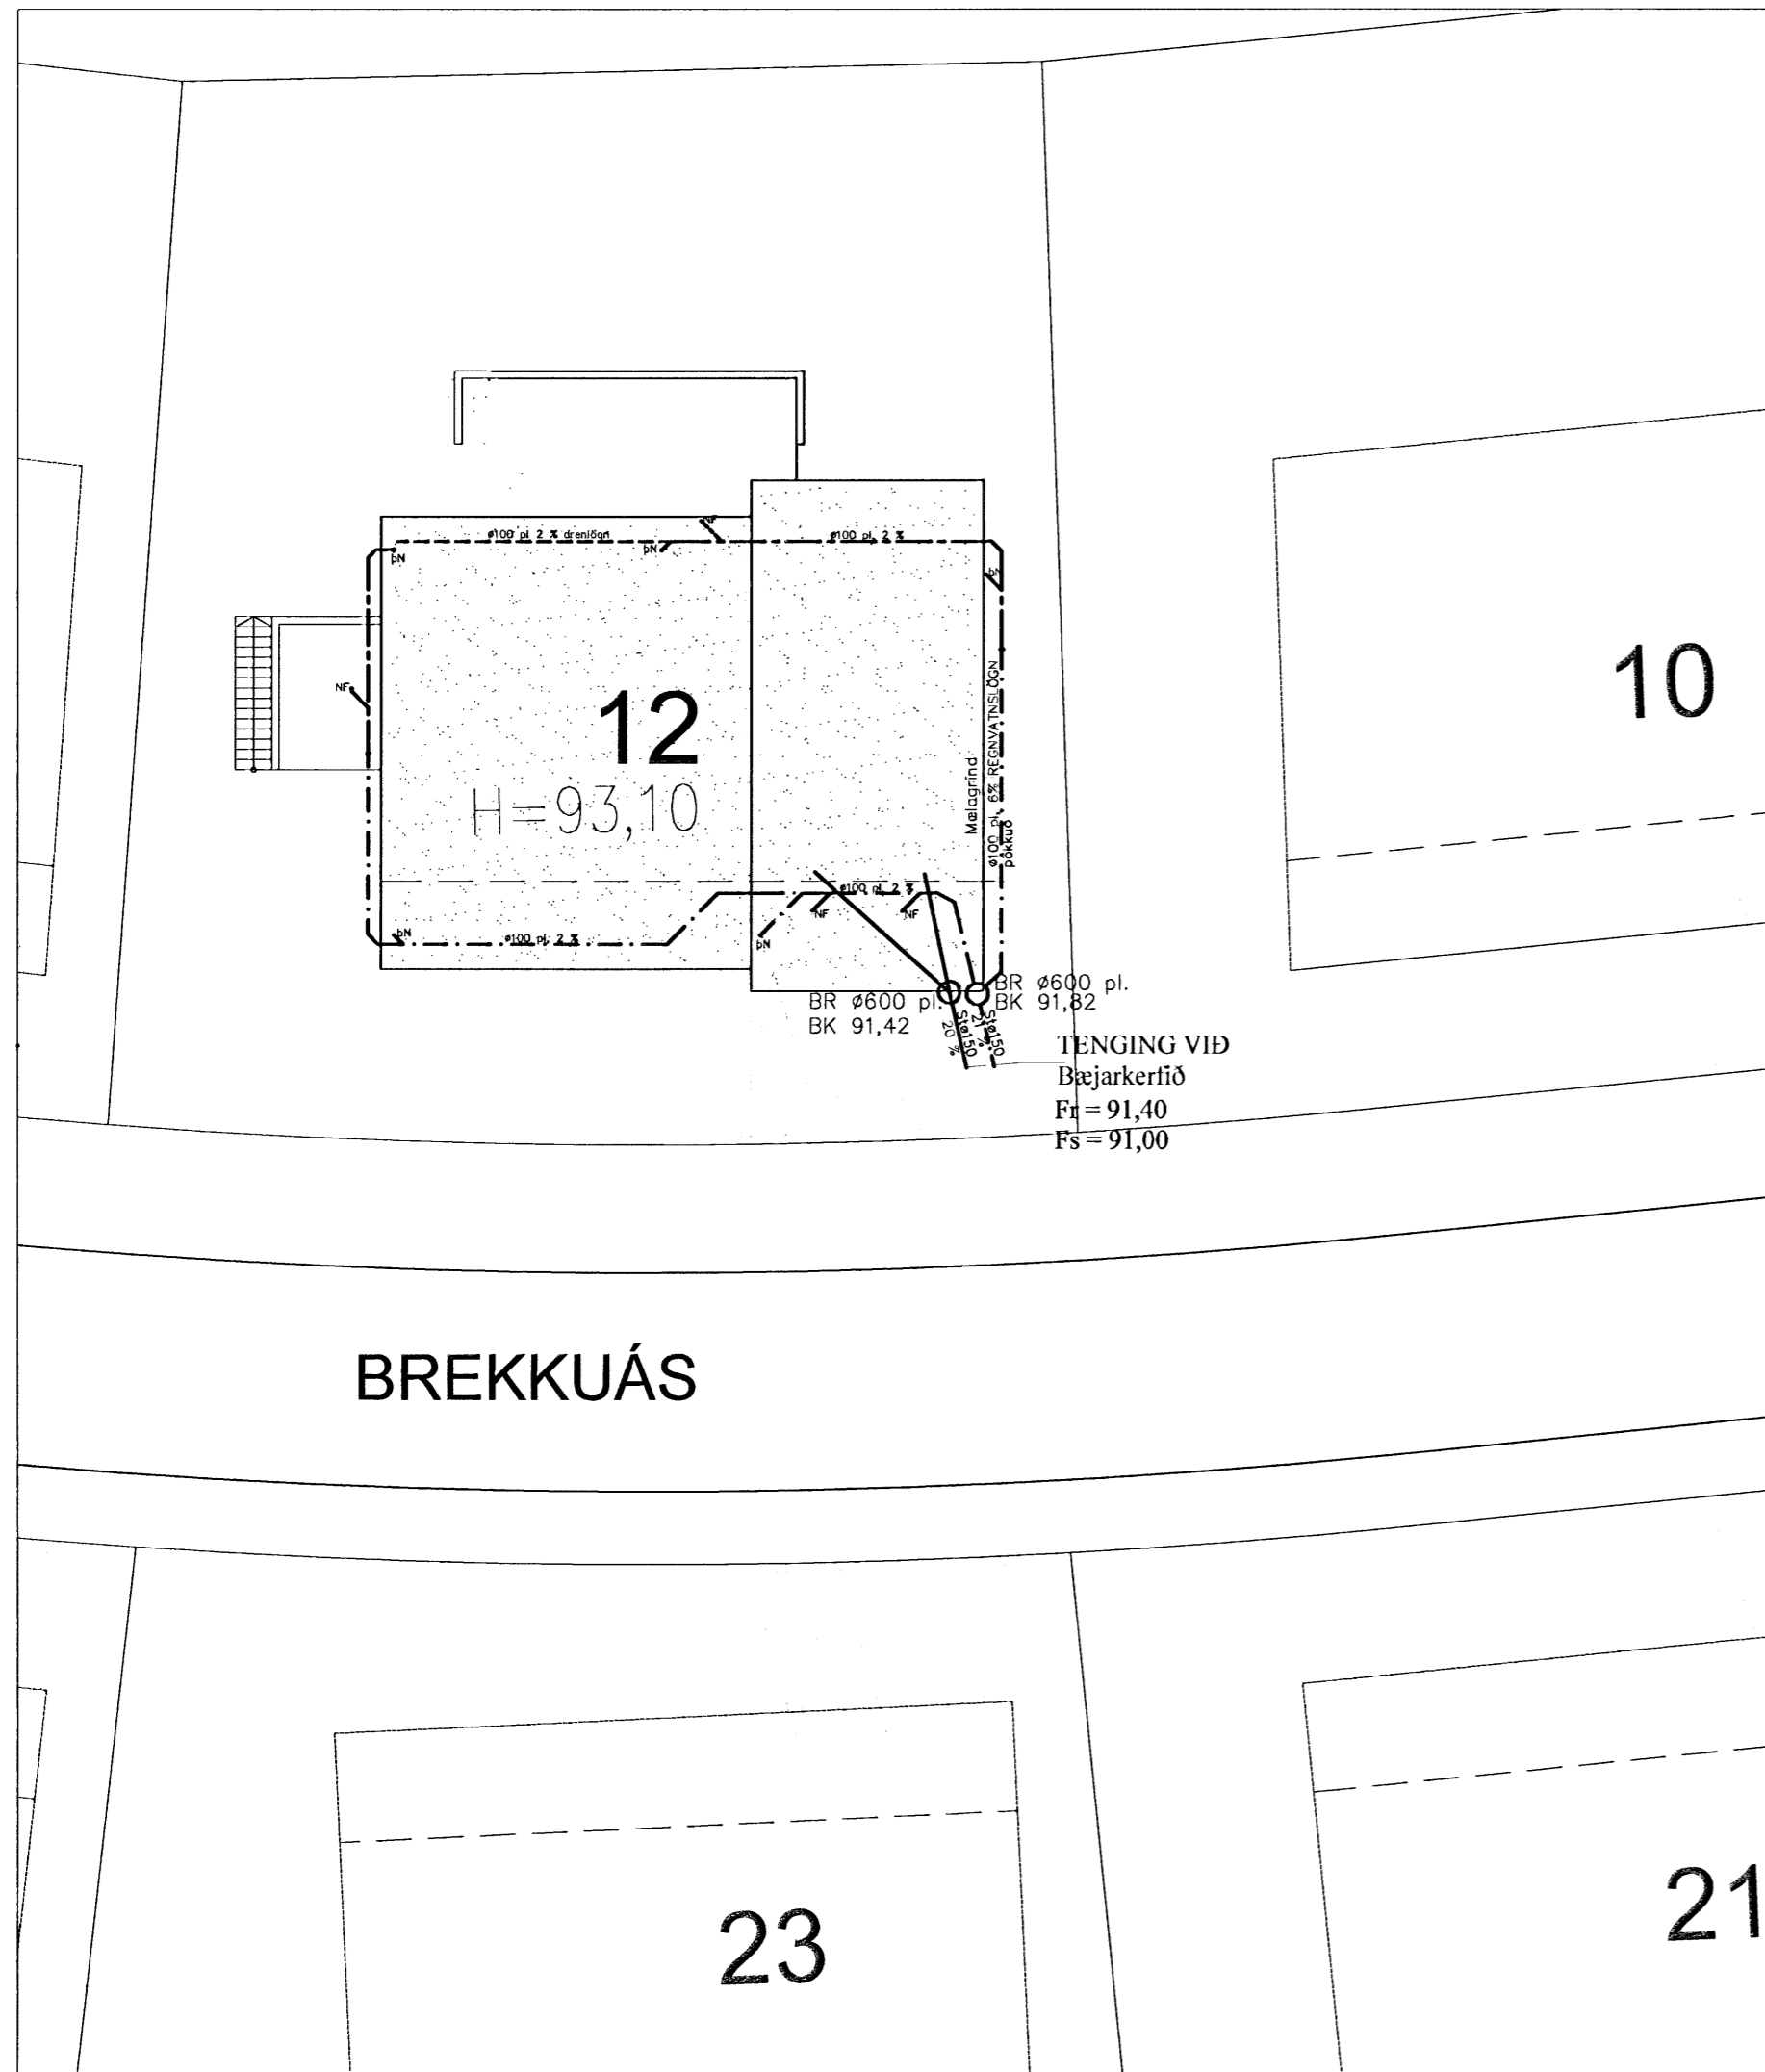

SKÝRINGAR:

ALMENNT:

Pípustærðir eru í mm, hæðatölur (kötur) í m, en önnur ónefnd mál í cm. Stærðir á pípum er innra þvermál. Uppgefnar hæðartölur (kötur) á lögn eru í rennsli- botni (þ.e. innri botn rörs.). Efni, frágangur og öll vinna skal vera í samræmi við holræsareglugerð og íslenskan staðal ÍST 65 um frárennislögnir. Sé um útbóðsverk að ræða vísat einnig til verk- lýsingar. Sérstaklega skal hér nefnt að 15 cm undir og kringum allar lögnir skal vera steinlaus sandur. Til hliðar við og ofan við jarðvatnslögnir komi drenmöl (þ.e. steinastærð 0.5–2.5 cm sjávarnúið ef notuð eru plaströr) og síudúk um drenmöl. Sé um kjallara að ræða skal nota vatnshleypa grús upp undir yfirborð.

PÍPUR Í GRUNNI.

- Tákna skólplögn.
- Tákna regnvatnslögn, pökkuð.
- Tákna regnvatns- og jarðvatnslögn, hálfpökkuð.
- Tákna jarðvatnslögn, ópökkuð lögn.

EFNI Í PÍPUR.

- ST Tákna steinsteyptar pípur (múffa fyrir gúmmí- hringi eða hamp og múrlögun).
- P/PL Tákna plastrapípur (PVC, PEH eða öðrum viður- kenndum efnum).
- J Tákna pottpípur.

BRUNNAR:


- BR Tákna brunnur (þvermál og efni tekið fram). Brunnar stærra en ø600 skulu vera með keilu efst.
- Brunnar á skólplögn skulu vera með botnrásur (ísteypt rör eða steyptar rásir).
- Brunnar á regnvatnslögn skulu vera með minnst 20 cm sandfangi undir útrenniskóta.

LH(ST) Tákna lokhæð á steinsteyptu loki.

LH(J) Tákna lokhæð á steypujárnsloki.

TÁKN Á TÆKJUM:

- STN (Stofn) Tákna frárennslistofn.
- EV Tákna eldhúsvask.
- SV Tákna skolvask (ræstivask).
- UV Tákna uppþvottavél.
- þV Tákna þvottavél.
- HL Tákna handlaug.
- BK Tákna baðker.
- STB Tákna sturtubotn.
- BI Tákna skolskól.
- VS() Tákna vatnssalerni (s) s-vatnslás, (p) p-vatnslás, (v) v-vegghengt.
- GN Tákna gölfniðurfall.
- GNH Tákna gölfniðurfall með hliðarinnátengingu.
- ÚT Tákna útloftun af stofni.
- þN Tákna þakniðurfall.
- SN Tákna svalarniðurfall.
- NF Tákna niðurfall með 20x20 cm göturist.
- NLF Tákna niðurfall af lóð með ø250 mm rimlarist.

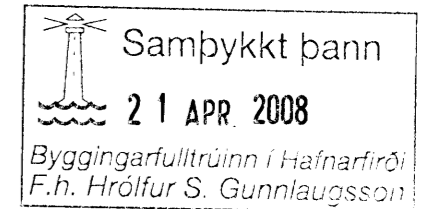

Skýringar:

TÓV	TEIKNISTOFAN ÓDINSTORGI, VERKFRÆÐIÐEILD ehf.
	Óðinsgötu 7 101 Reykjavík Netfang: tov@to.is Sími: 510 2211 Fax: 510 2201

Verkefni: Brekkuás 12, Hafnarfjörður

Heiti: Frárennsli: Almennar skýringar og afstöðumynd

Hönnun: VÍFILL ODDSSON VERKFRÆÐINGUR
kt. 101237-3629 FVFI - FRV
GÓSTAF VÍFILLSSON VERKFRÆÐINGUR
kt. 23103-5069 FVFI

Áritun aðalhönnuðar:

M. 1:50
R. G.V.
T. J.S.

Dags. Febrúar 2008 Nr. 1196-2-1