Frárennsli: Grunnmynd sökkla 1:50.

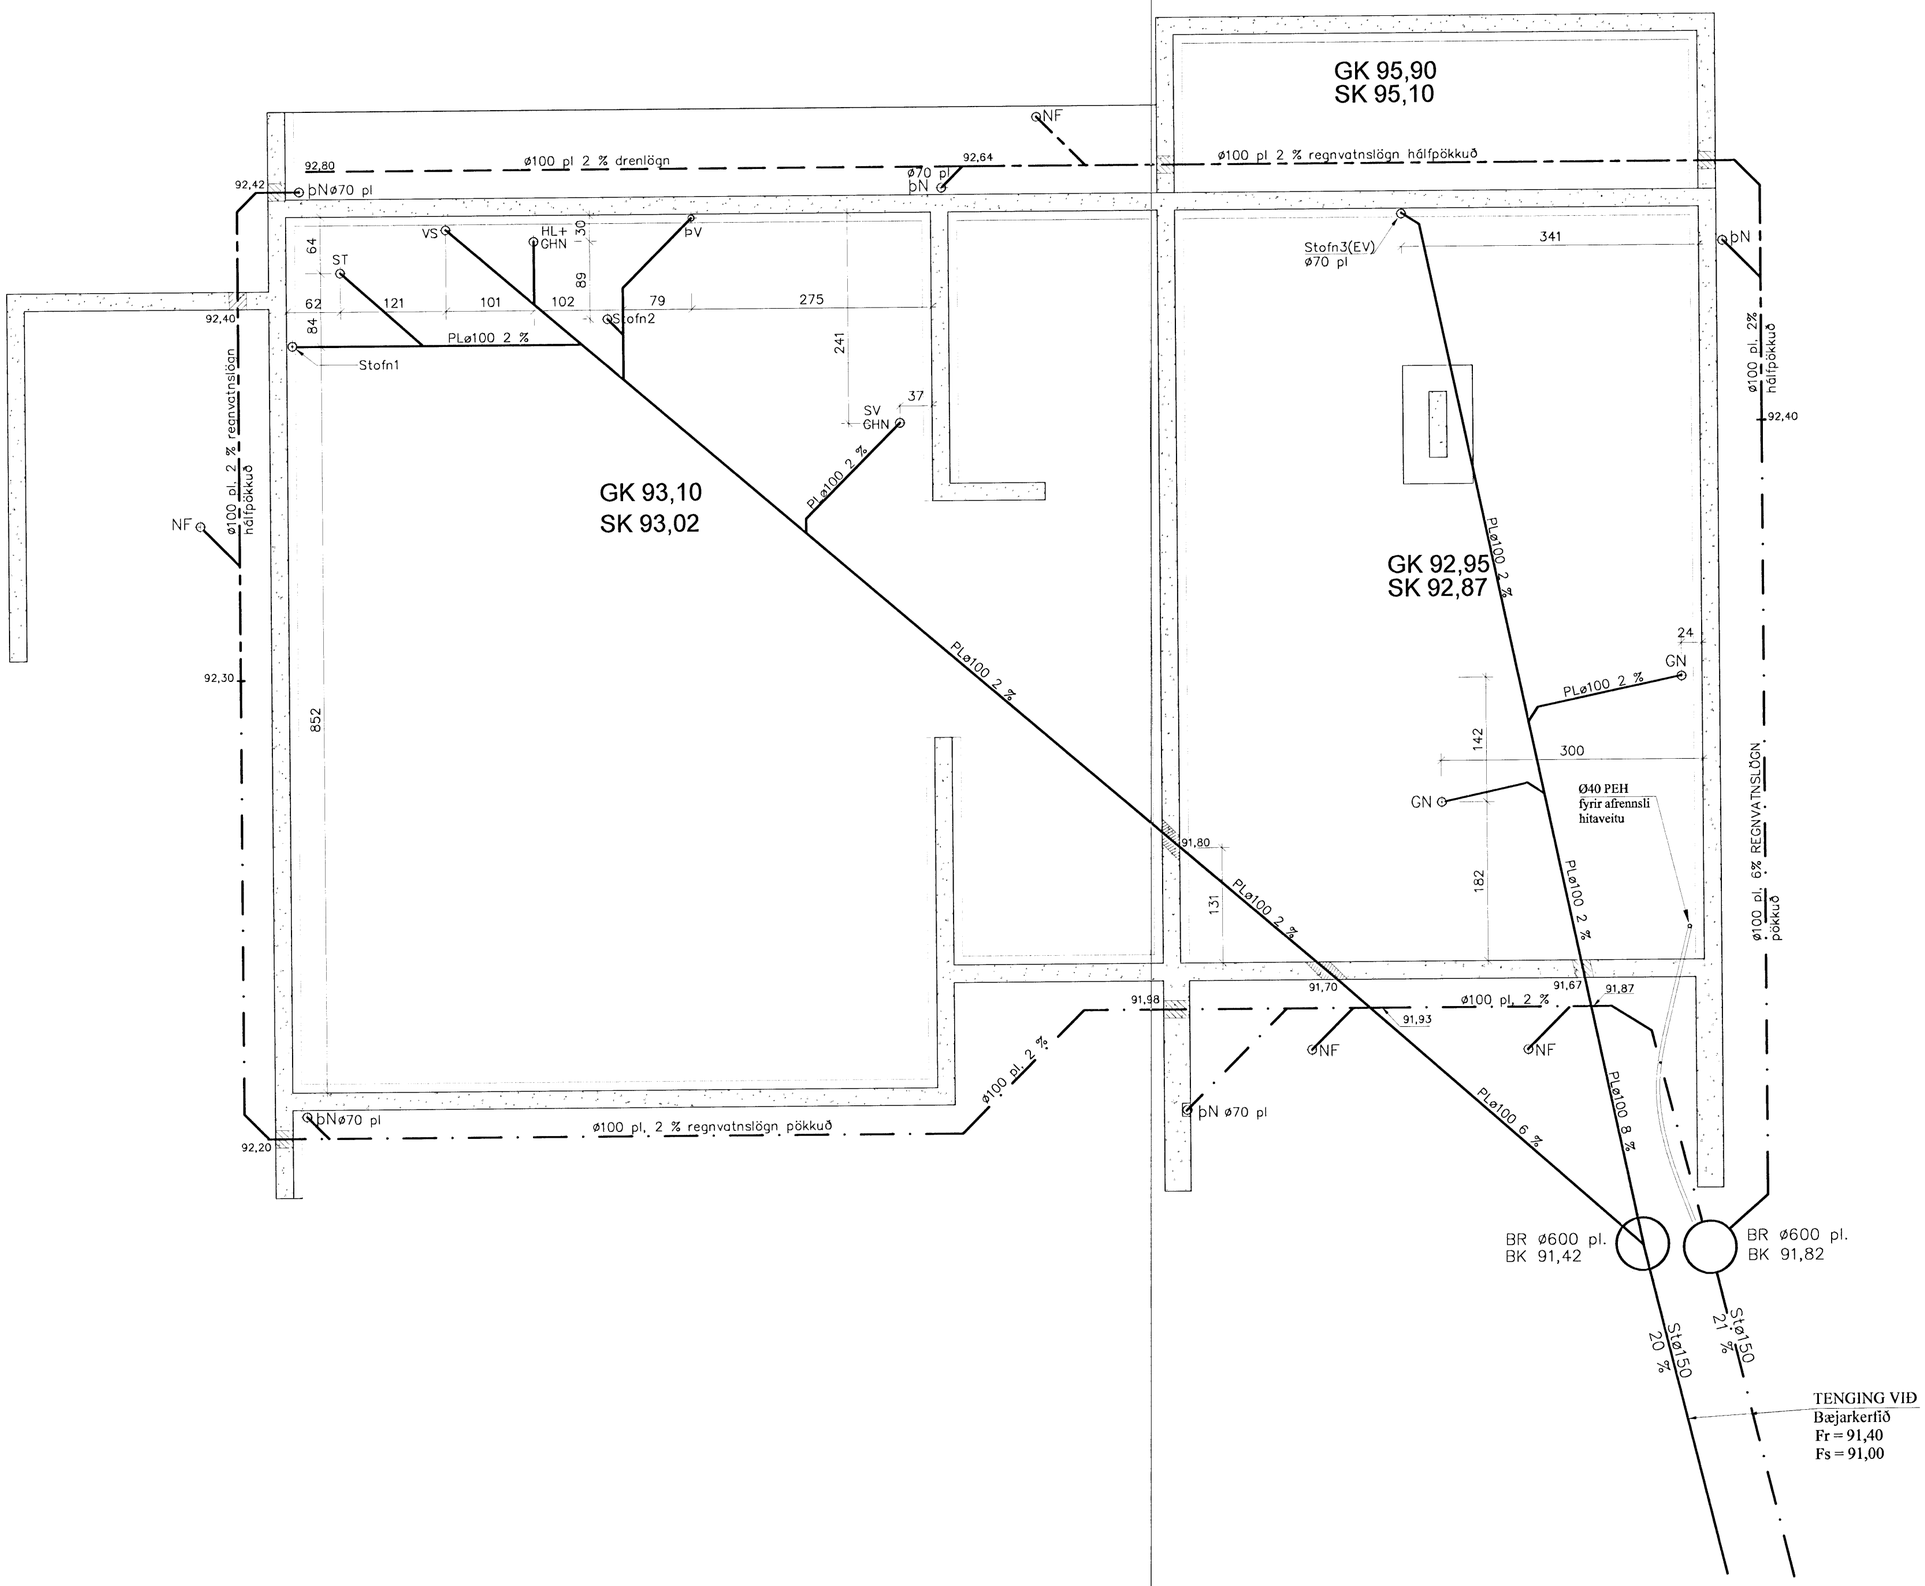

Samþykkt þann
21 APR 2008
Byggingarfulltrúinn í Hafnarfirði
F.h. Hrólfur S. Gunnlaugsson

Skýringar:

TÓV

TEIKNISTOFAN ÓÐINSTORGI,
VERKFRÆÐIDEILD ehf.

Óðinsgötu 7
101 Reykjavík
Netfang: tov@to.is
Sími: 510 2211 Fax: 510 2201

Verkefni: Brekkuás 12, Hafnarfjörður

Heiti: Frárennsli: Grunnmynd sökkla.

Hönnun: VÍFILL ODDSSON VERKFRÆÐINGUR
kt. 101237-3629 FVFÍ – FRV

GÚSTAF VÍFILSSON VERKFRÆÐINGUR
kt. 231163-5069 FVFÍ

Áritun aðalhönnuðar:

M. 1:50
R. G.V.
T. J.S.
Dags. Febrúar 2008 Nr. 1196-2-2