


18-3-08

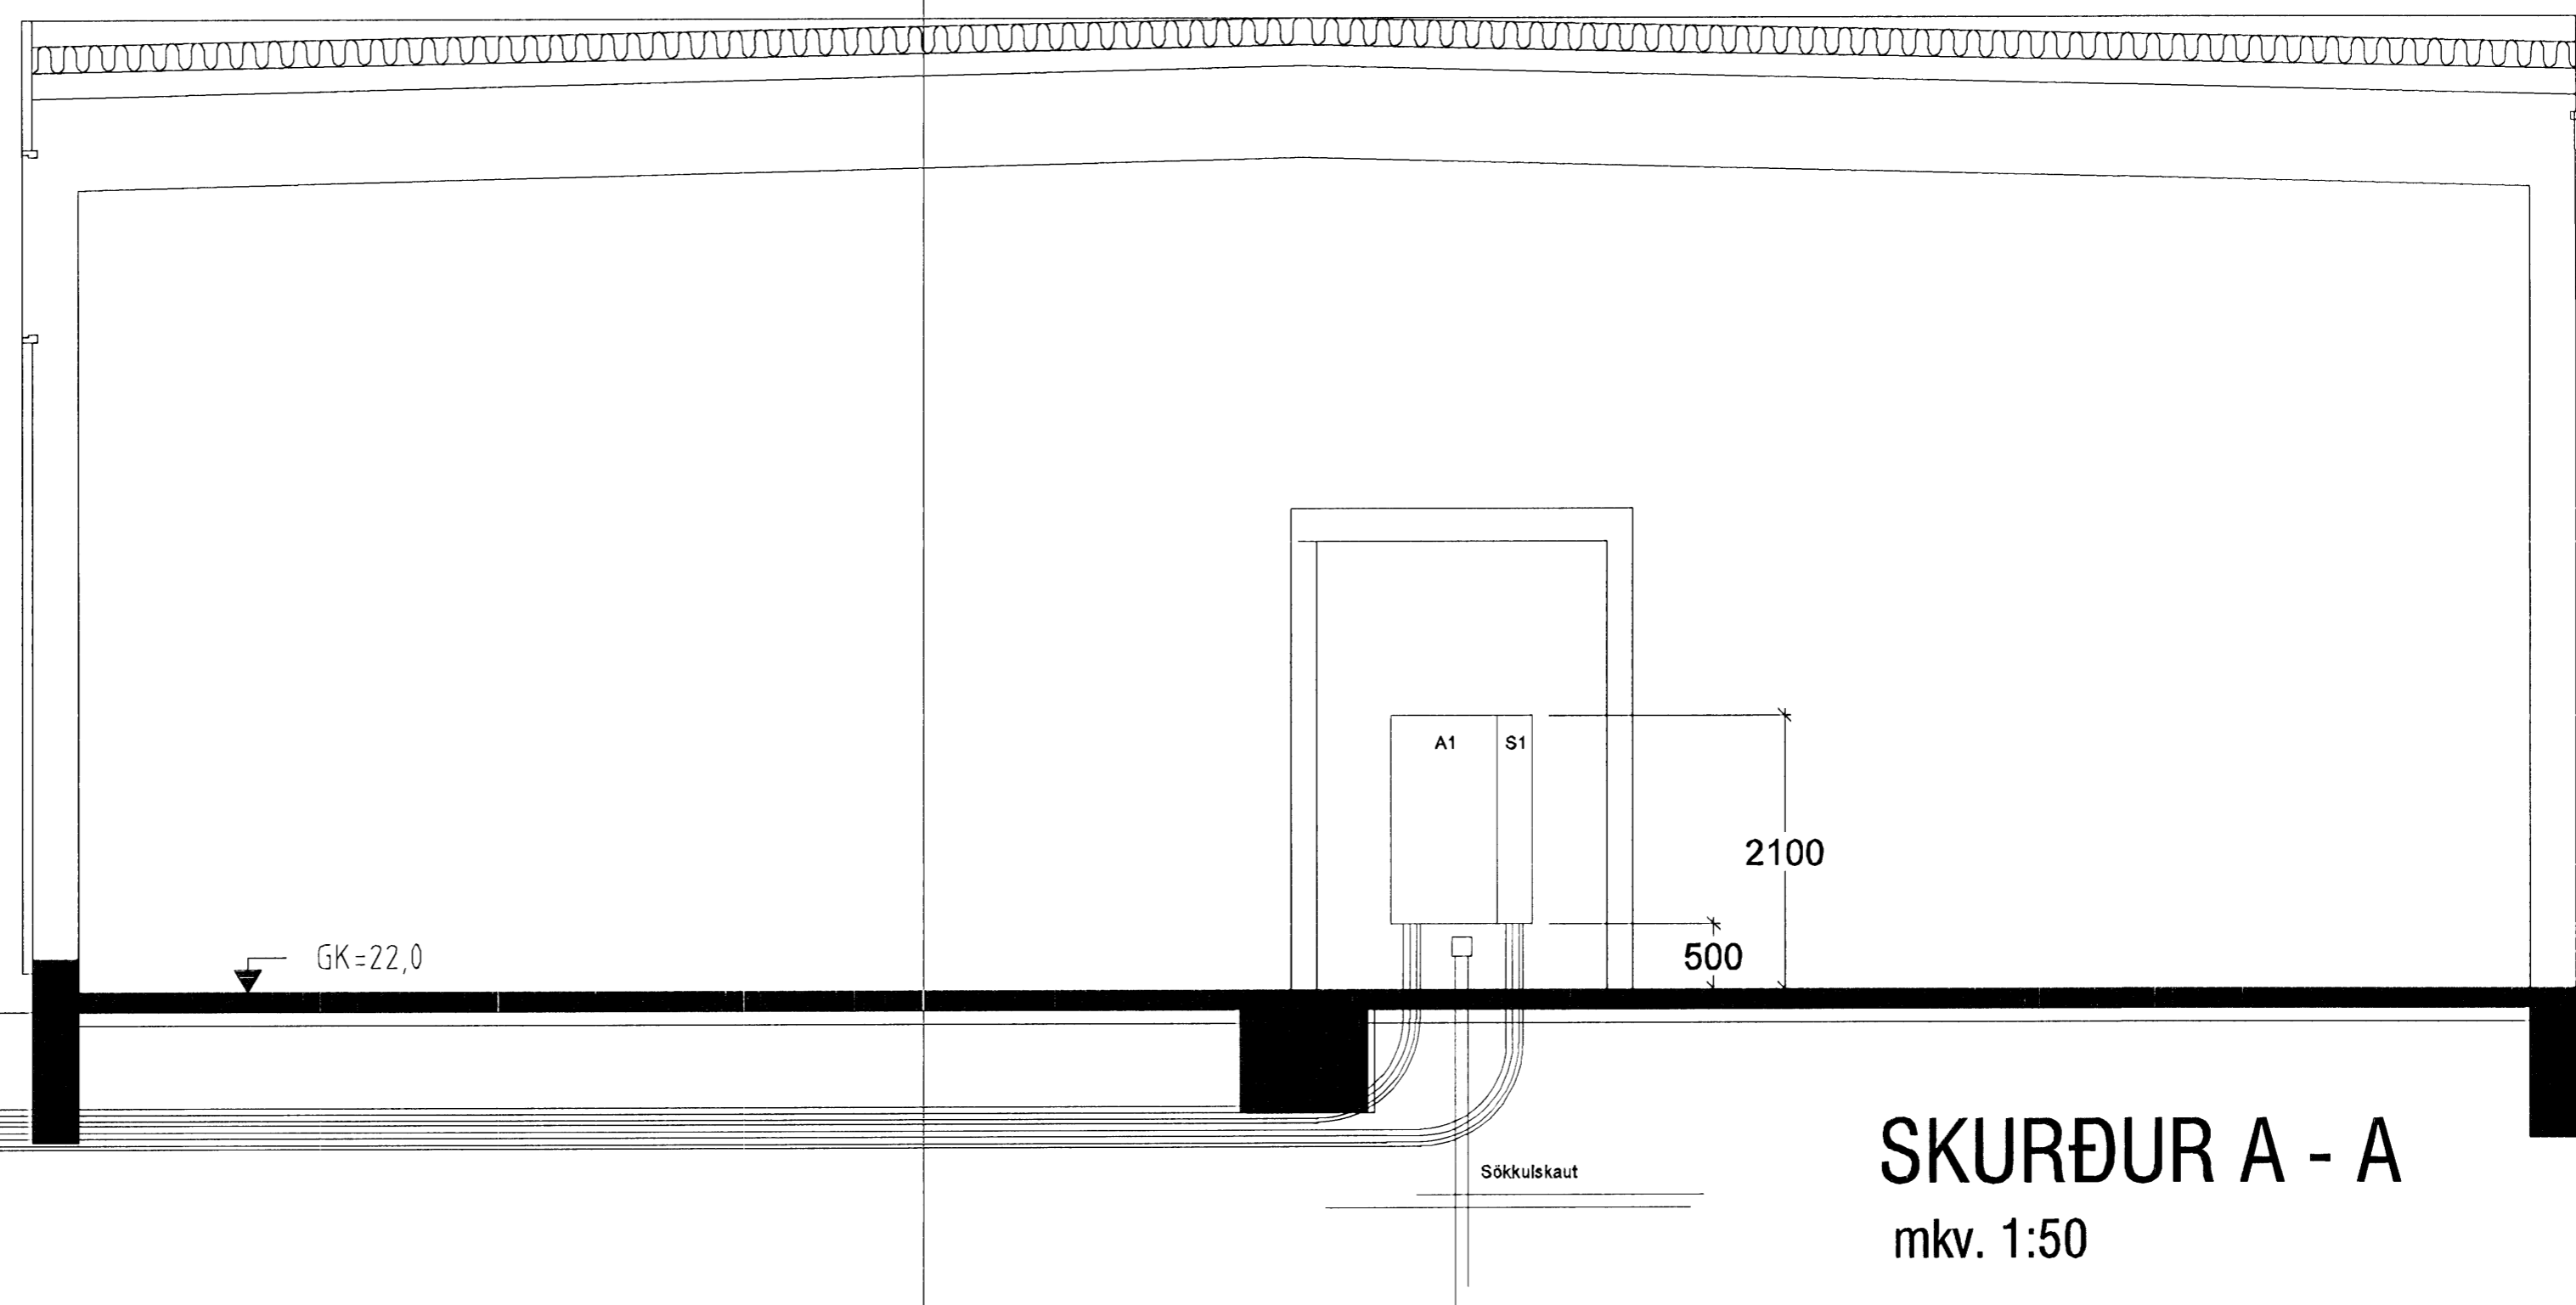


Rafloagn Orkuveitu 1x75mm plastör  
 Fjarskipt 1x50mm plastör  
 Rafloagn 2x63mm (auka)  
 Gæðing 1x32mm

Inntakspur Orkuveitu og fjarskipta  
 skulu ná 200 cm út fyrir ávarm  
 170 cm djúpt eða meira og endar  
 skulu ná upp úr tryggilega frægegnir

**SKURÐUR A - A**  
 mkv. 1:50

**LJÓSPRÁÐURINN EHF**  
 Geislalind 15 201 Kópavogi

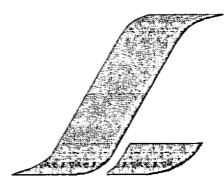	Verkheiti:	Norðurlhella 10 220 Hafnarfirði	Dagsetning:	09.03.2008	
	Verkhluti:	Snið A	Blaðsíða:	2-2	
	Hönnun:	Guðjón Guðmundsson	Kennitala:	131163-3049	Kvarði:

Adalhönnuður undirskrift:

*Guðjón Guðmundsson* *Borgun*