




Grunnmynd 2 hæð hluti D

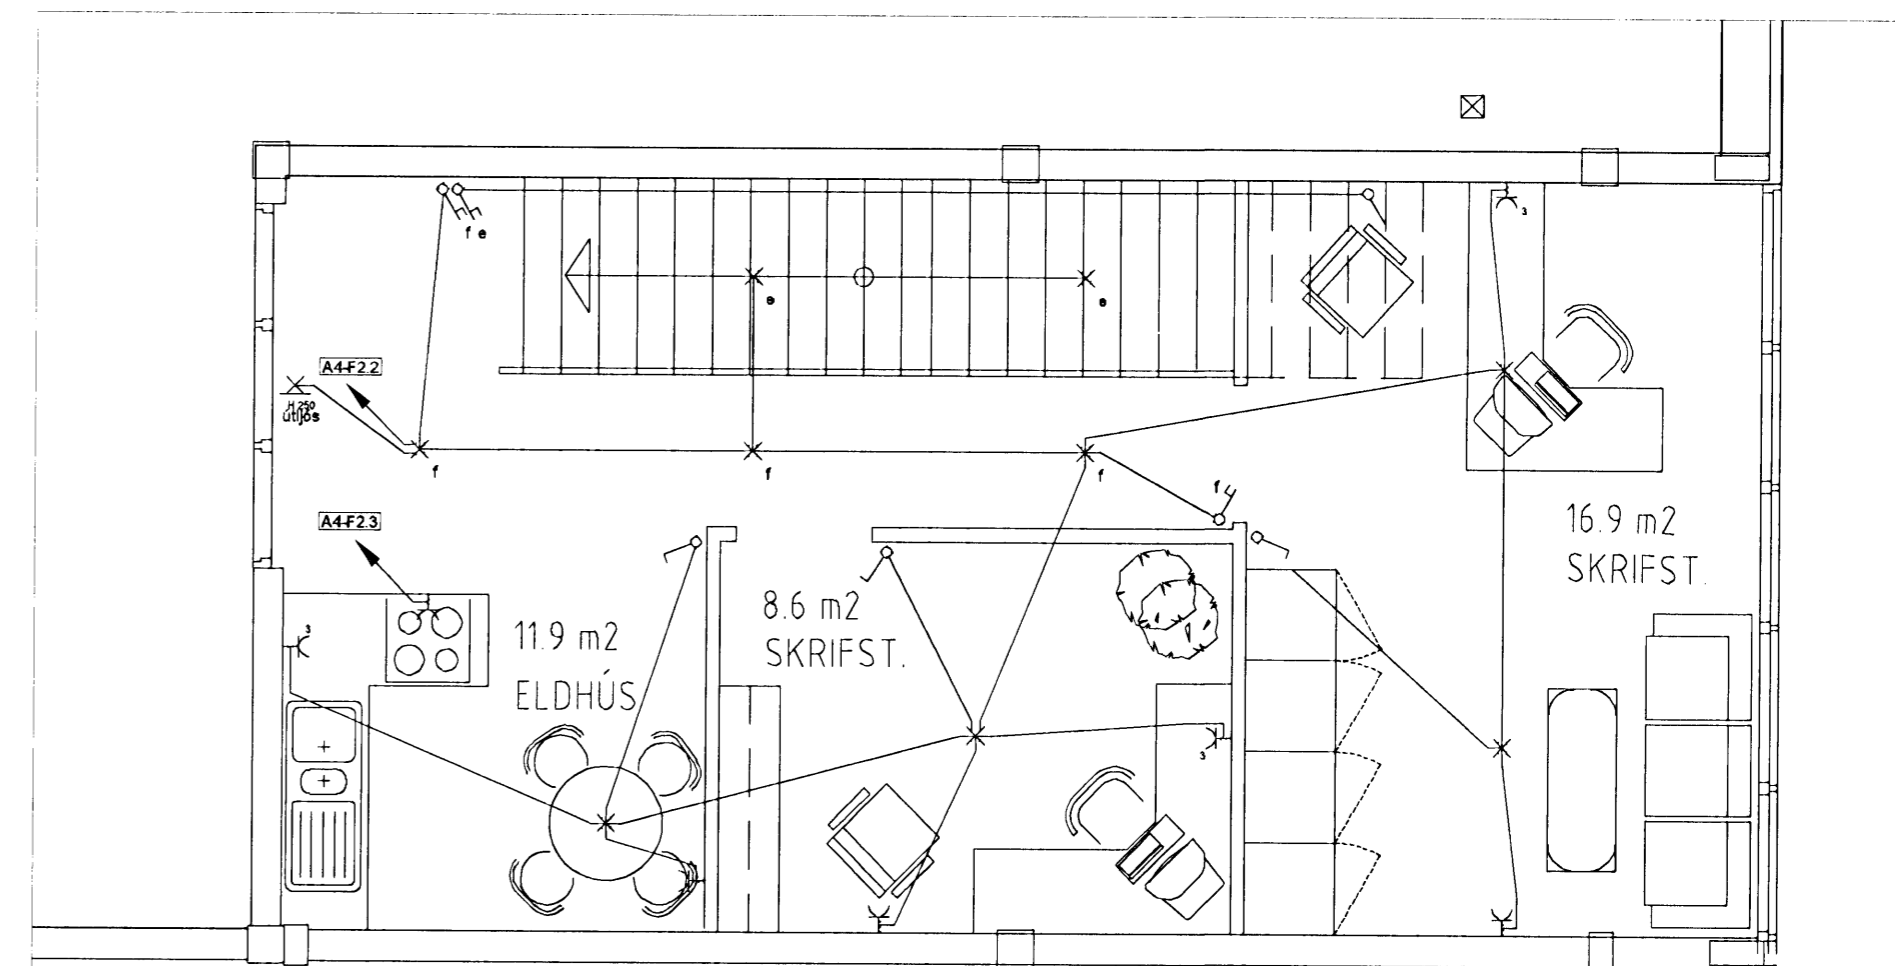

Grunnmynd 2 hæð hluti B

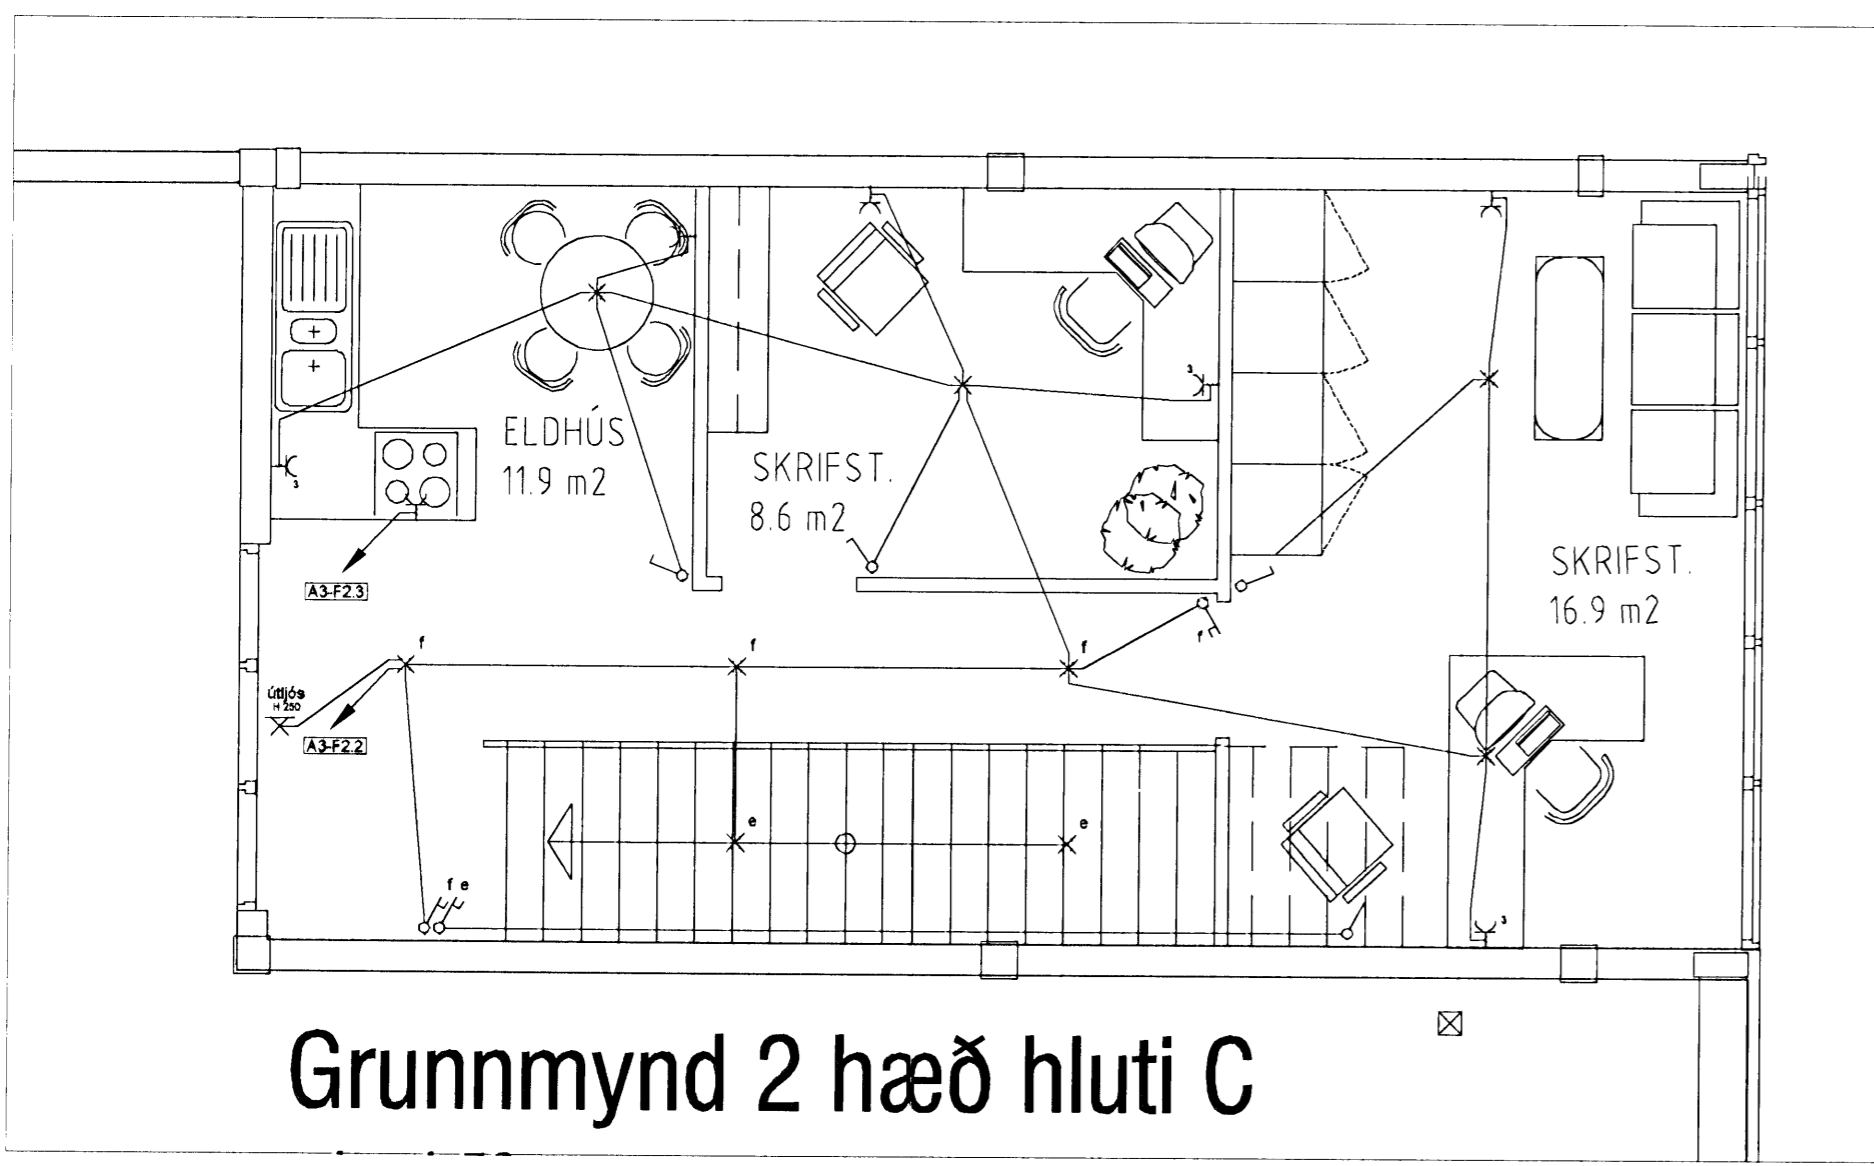


Grunnmynd 2 hæð hluti C

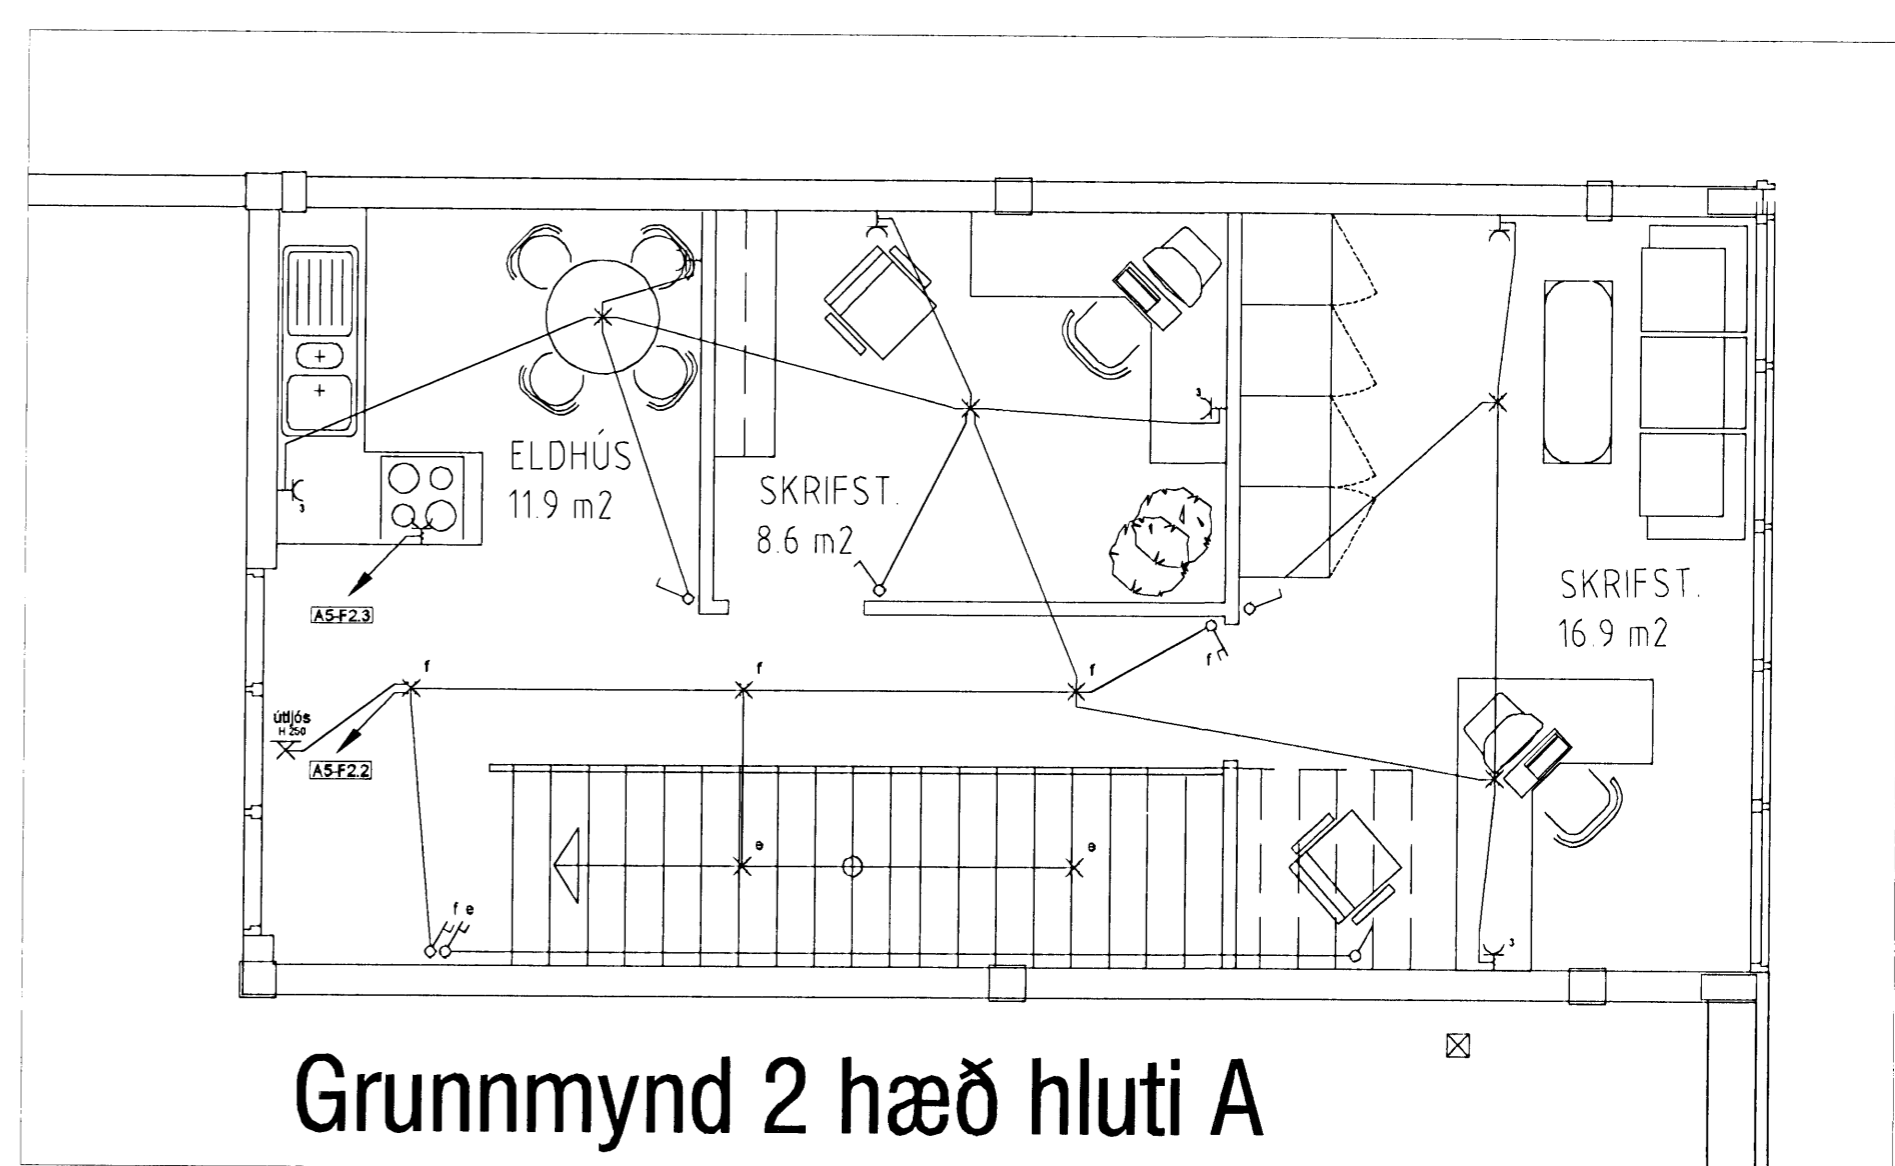

Grunnmynd 2 hæð hluti A

LJÓSPRÁÐURINN EHF
Geislaúind 15 201 Kópavogi

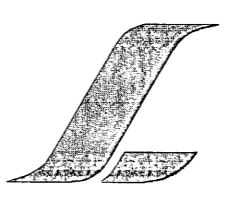	Varkheiti: Norðurhella 10 220 Hafnarfirði	Dagsetning: 09.03.2008
	Varkniud: Rafloyn: Grunnmynd 2 hæð í hluta A, B, C og D	Blaðnúmer: 3-9
	Hönnun: Guðjón Guðmundsson	Kennitala: 131163-3049
	Kvarði: 1:50	

Aðalhönnuður undirskrift: *Guðjón Guðmundsson*