




Grunnmynd 2 hæð hluti D

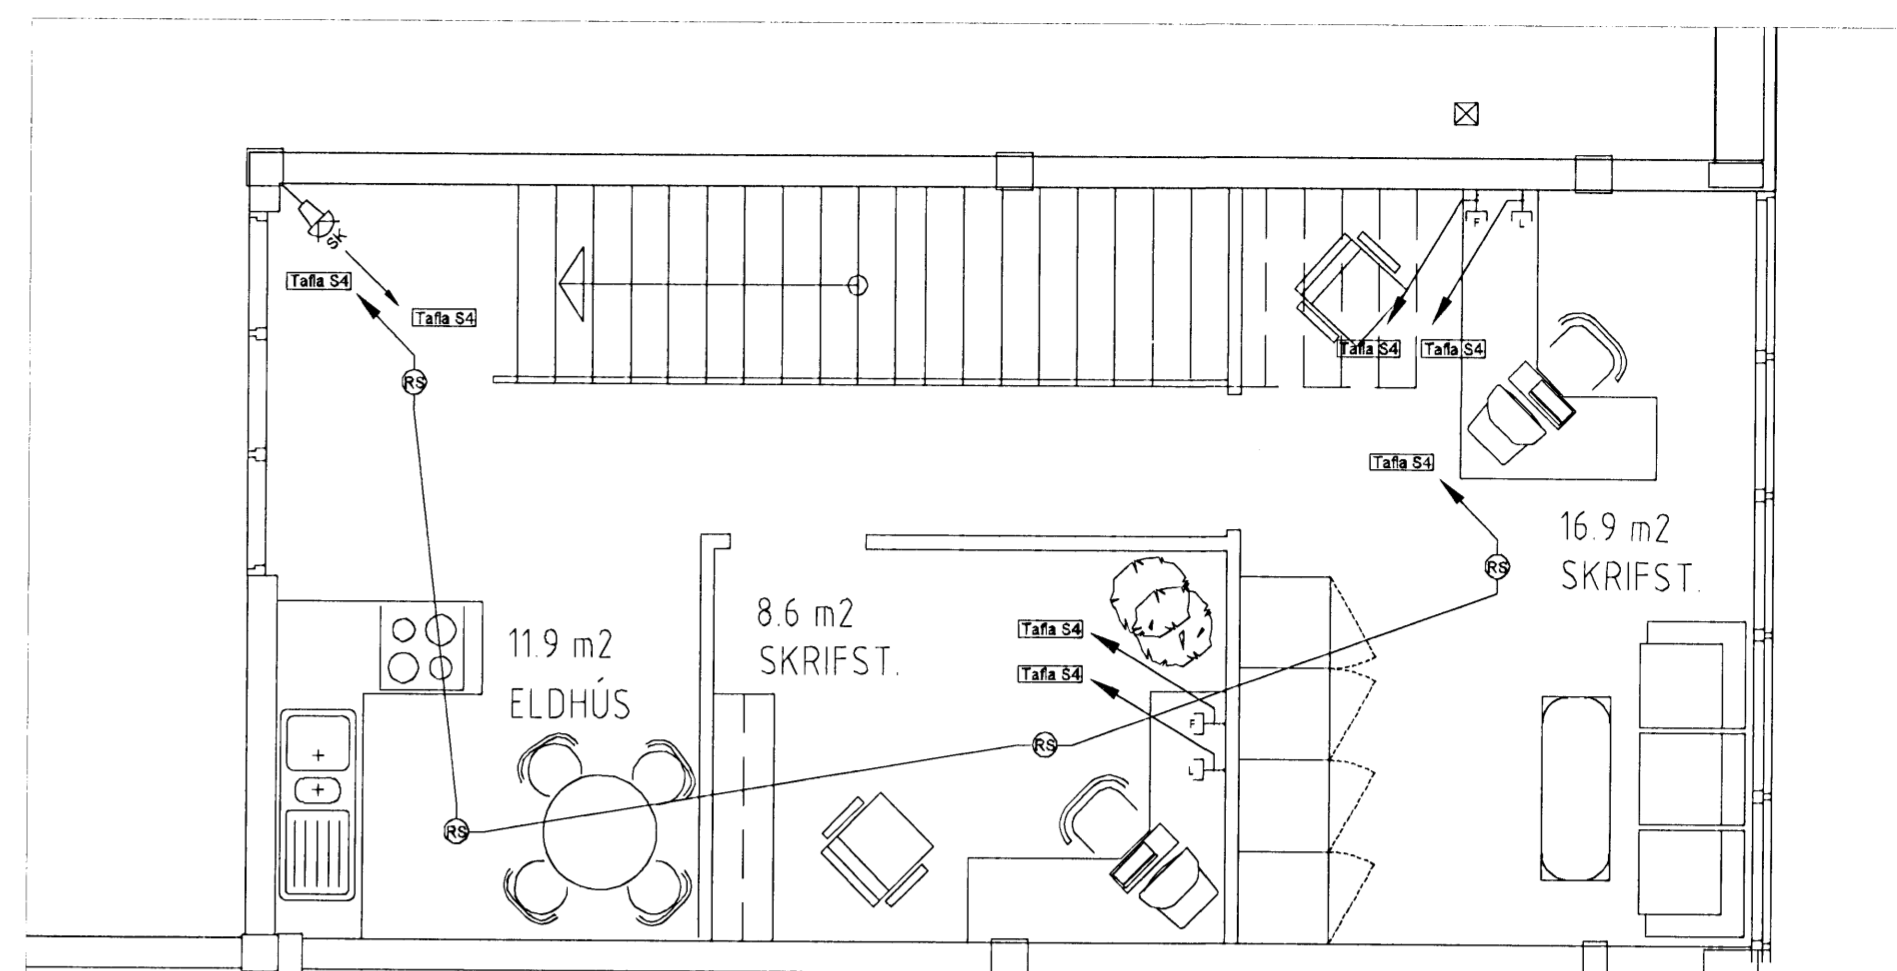

Grunnmynd 2 hæð hluti B

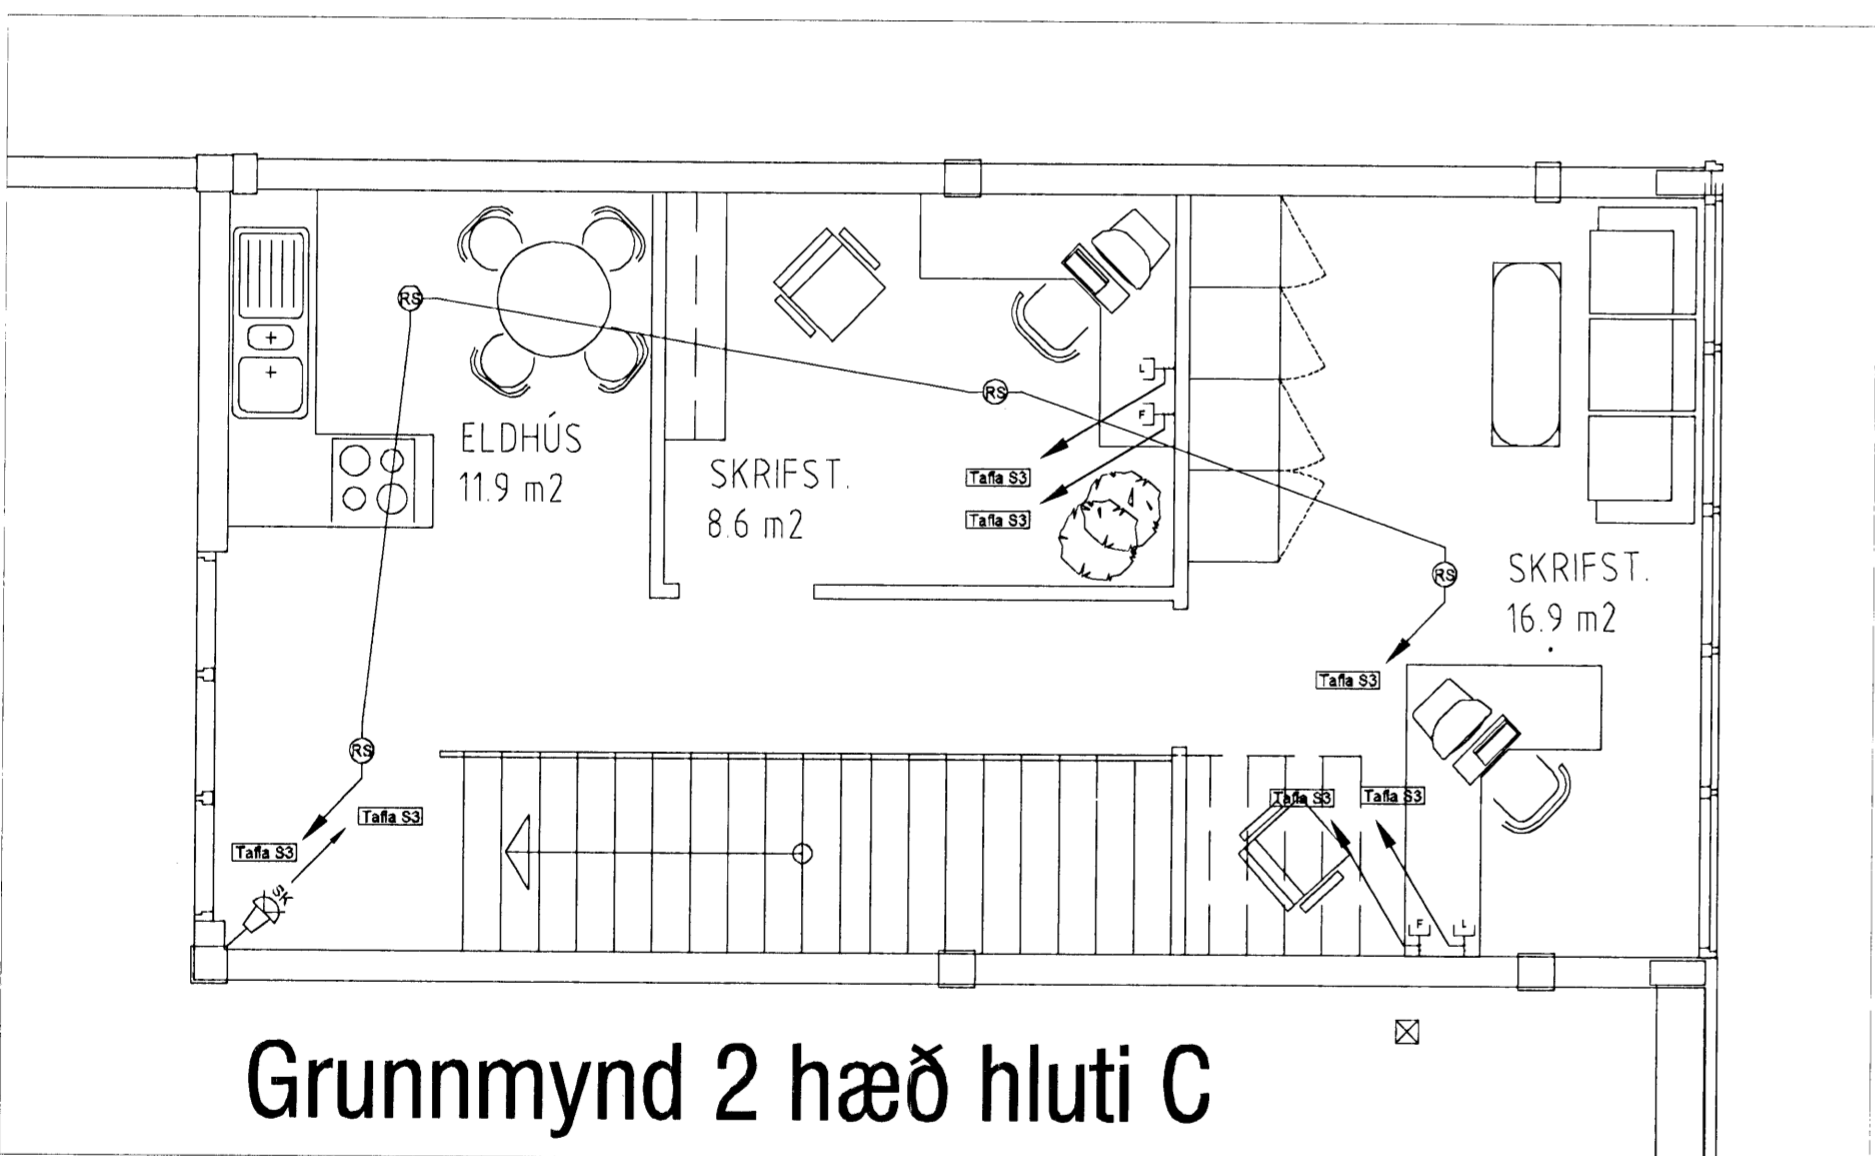


Grunnmynd 2 hæð hluti C

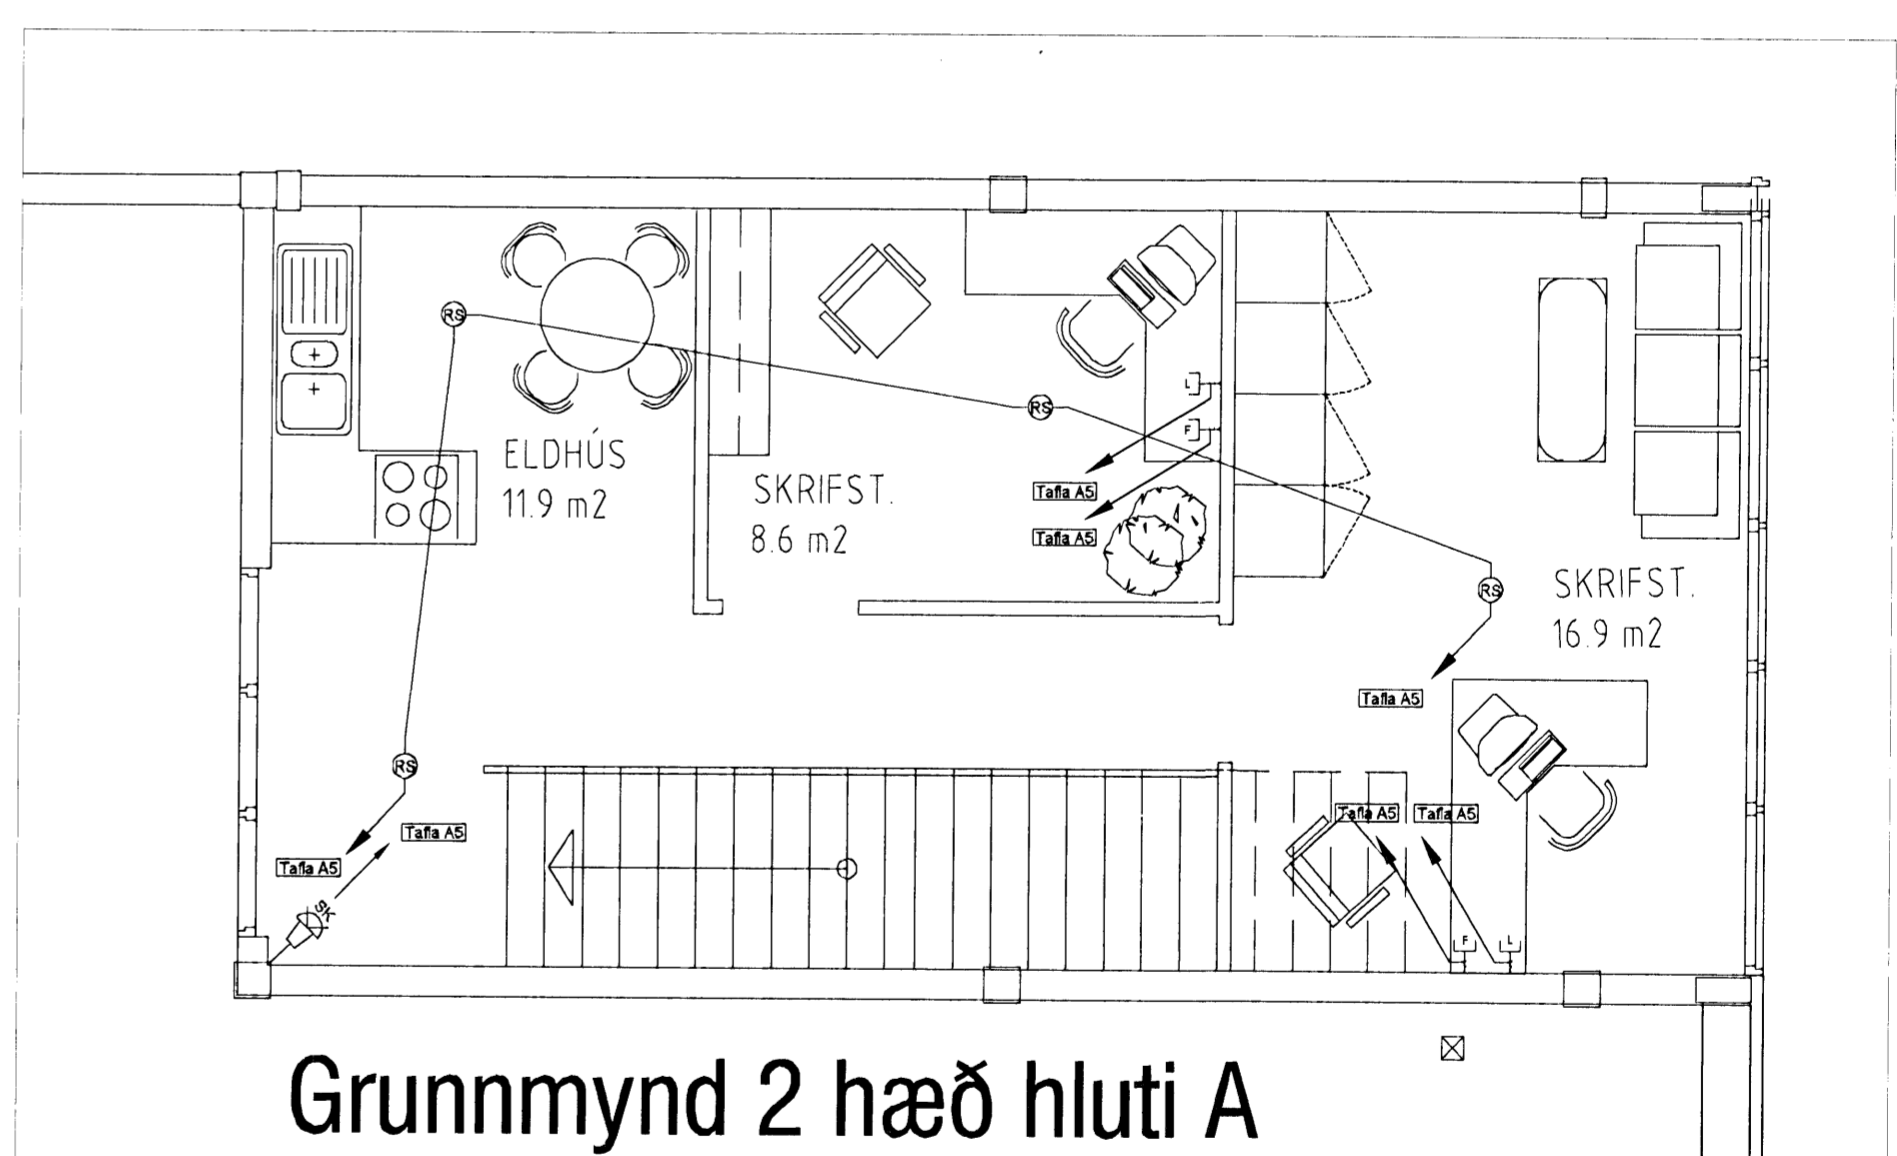

Grunnmynd 2 hæð hluti A

**LJÓSPRÁÐURINN EHF**  
Geislaúnd 15 201 Kópavogi

	Verkhelti: Norðurhella 10 220 Hafnarfirði	Dagsetning: 09.03.2008
	Verkhúli: Smáspennulögn: Grunnmynd 2 hæð í hluta A, B, C og D	Blákaða: 3-10
	Hönnun: Guðjón Guðmundsson	Kennitala: 131163-3049
		Kvardi: 1:50

Aðalhönnuður undirskrift: *Guðjón Guðmundsson*