



GREINITAFLA A3  
GREINITAFLA A4

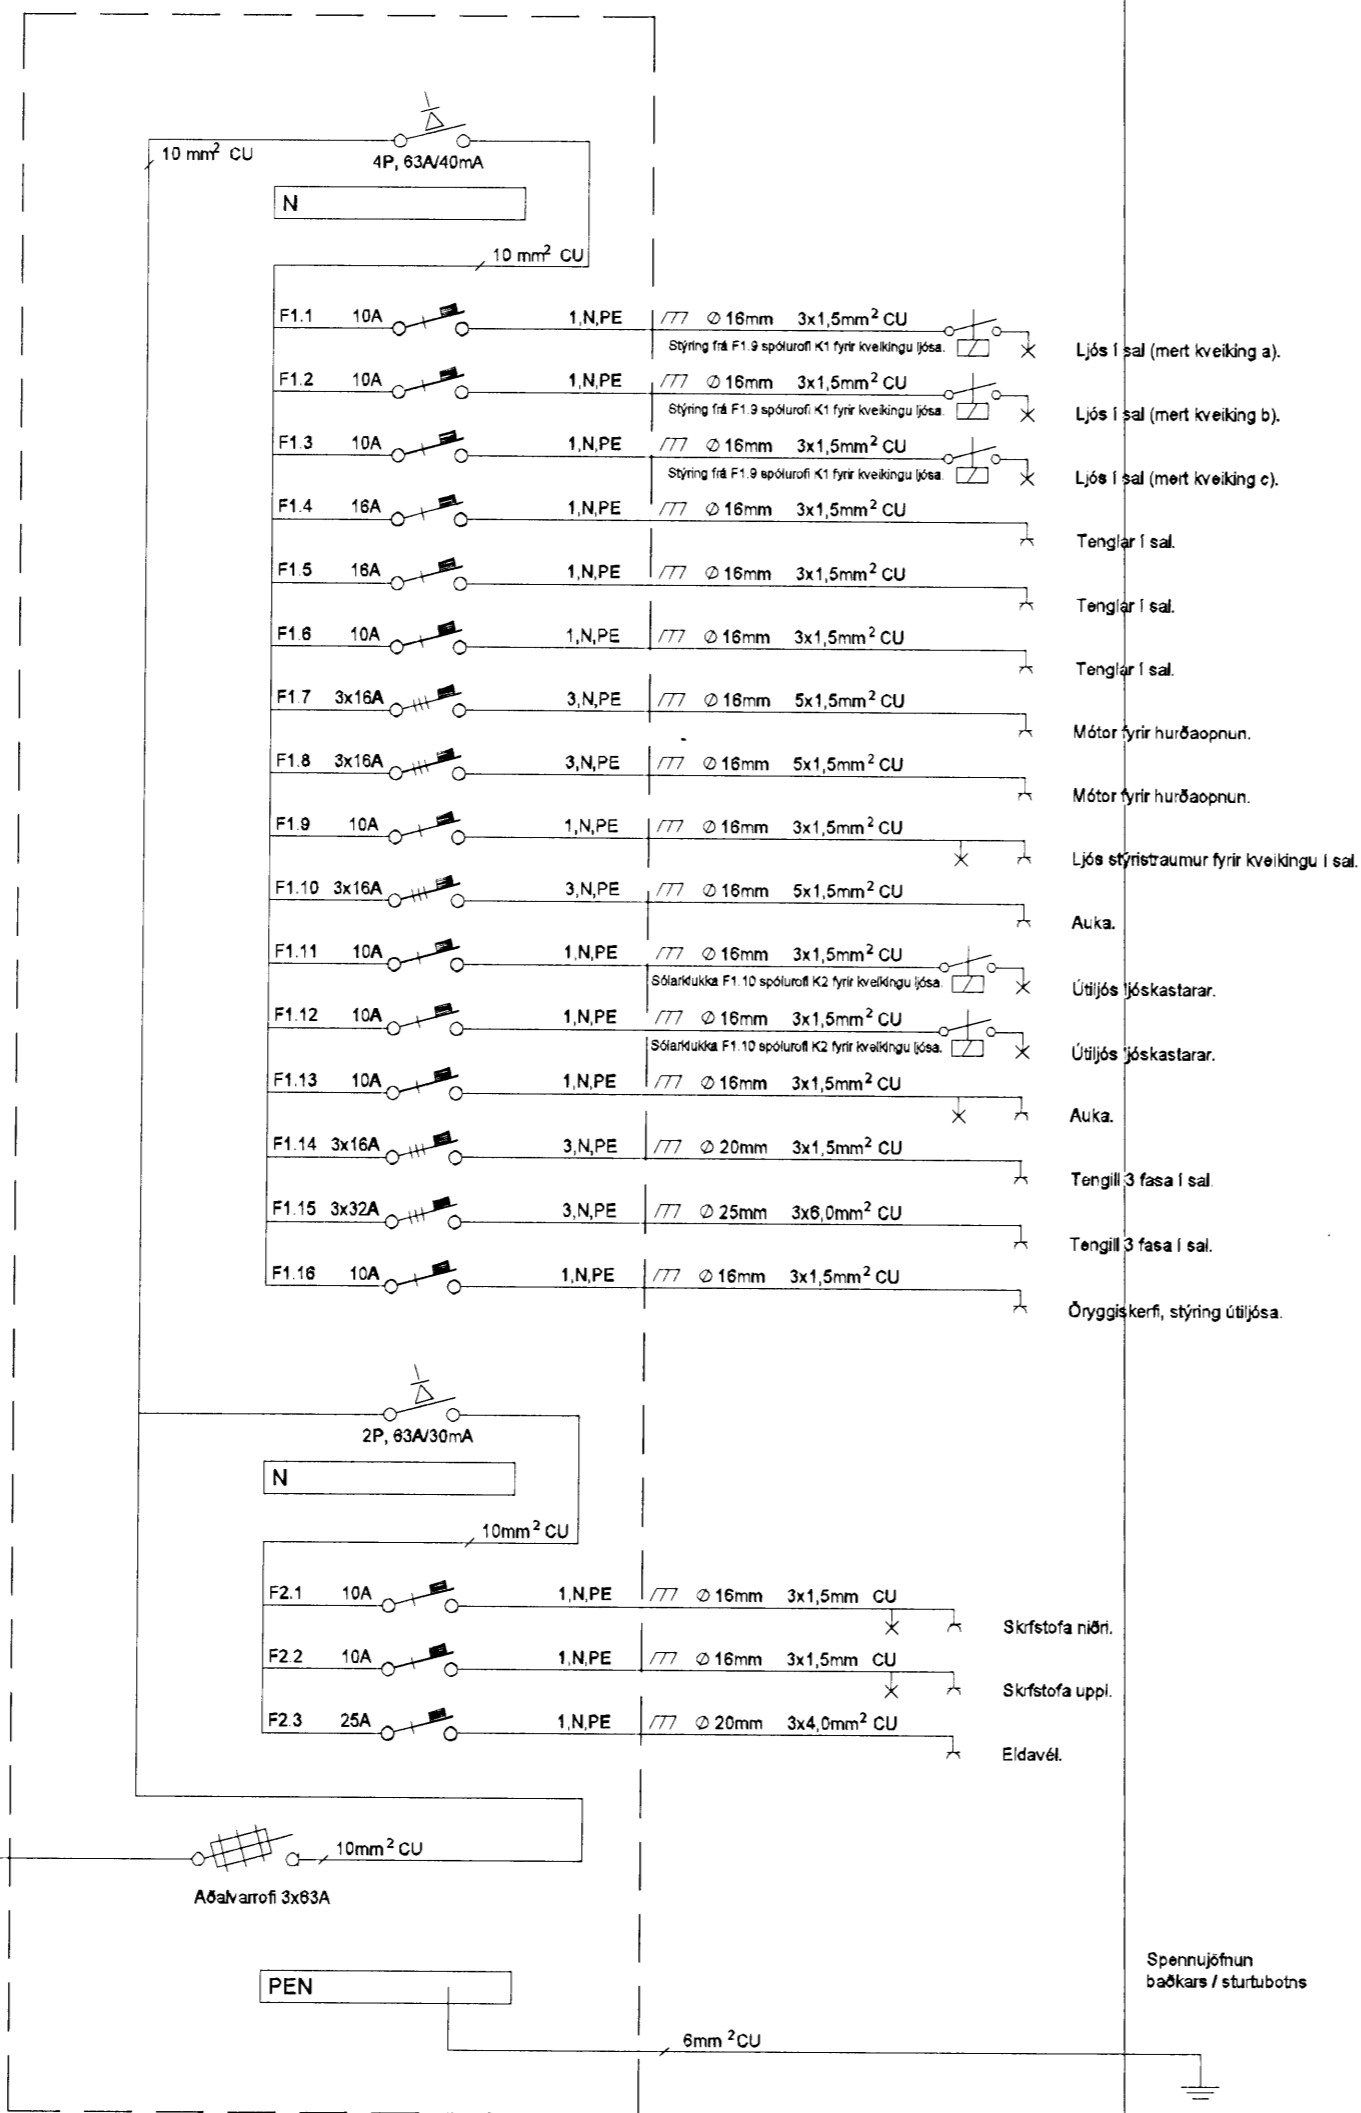



GREINITAFLA A2  
GREINITAFLA A5

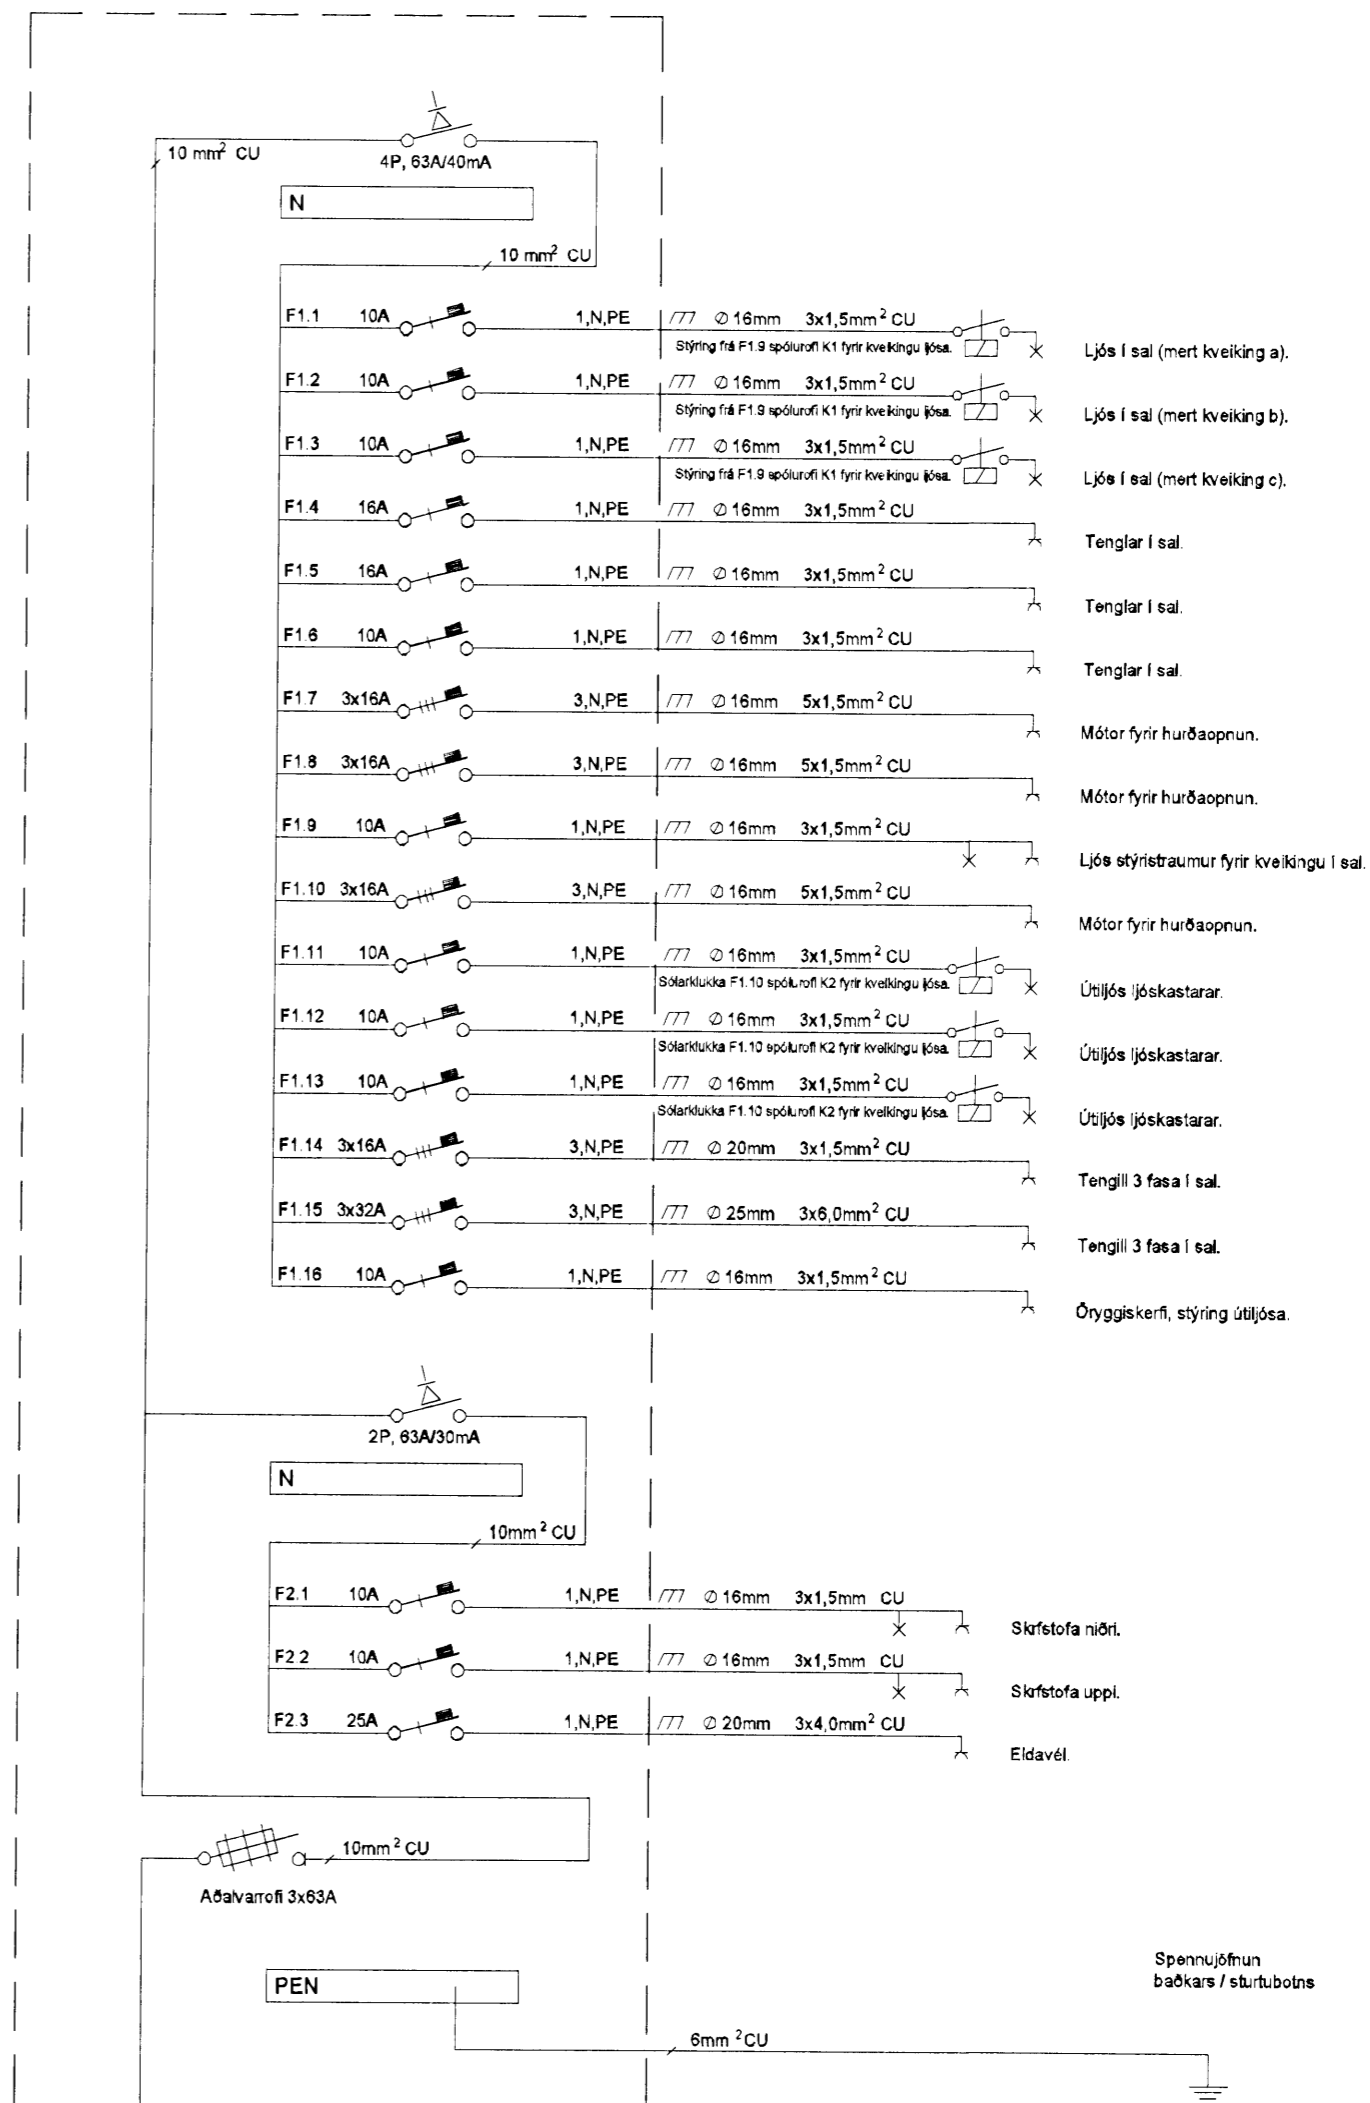

ADALTAFLA A1  
ADALTAFLA A1

**LJÓSPRÁÐURINN EHF**  
Geisla Lind 15 201 Kópavogi
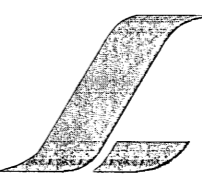
|   |   |                           |
|---|---|---------------------------|
|  | Varkhelti:<br>Norðurlhella 10 220 Hafnarfirði   | Dagsetning:<br>09.03.2008 |
|   | Varkhúsi:<br>Einihlutamynd af greinitöflum A2, A3, A4 og A5.  | Bláðæða:<br>4-3           |
|   | Hönnun:<br>Guðjón Guðmundsson   | Kennitala:<br>131163-3049 |
|   | Adalhönnuður undirskrift:  |                           |