



GRUNNMYND 1:50  
Gólfhitalagnir neðri hæð

Samþykkt þann  
14 APR. 2008  
Byggingarfulltrúinn í Hafnarfirði  
F.h. Hrölfur S. Gunnlaugsson

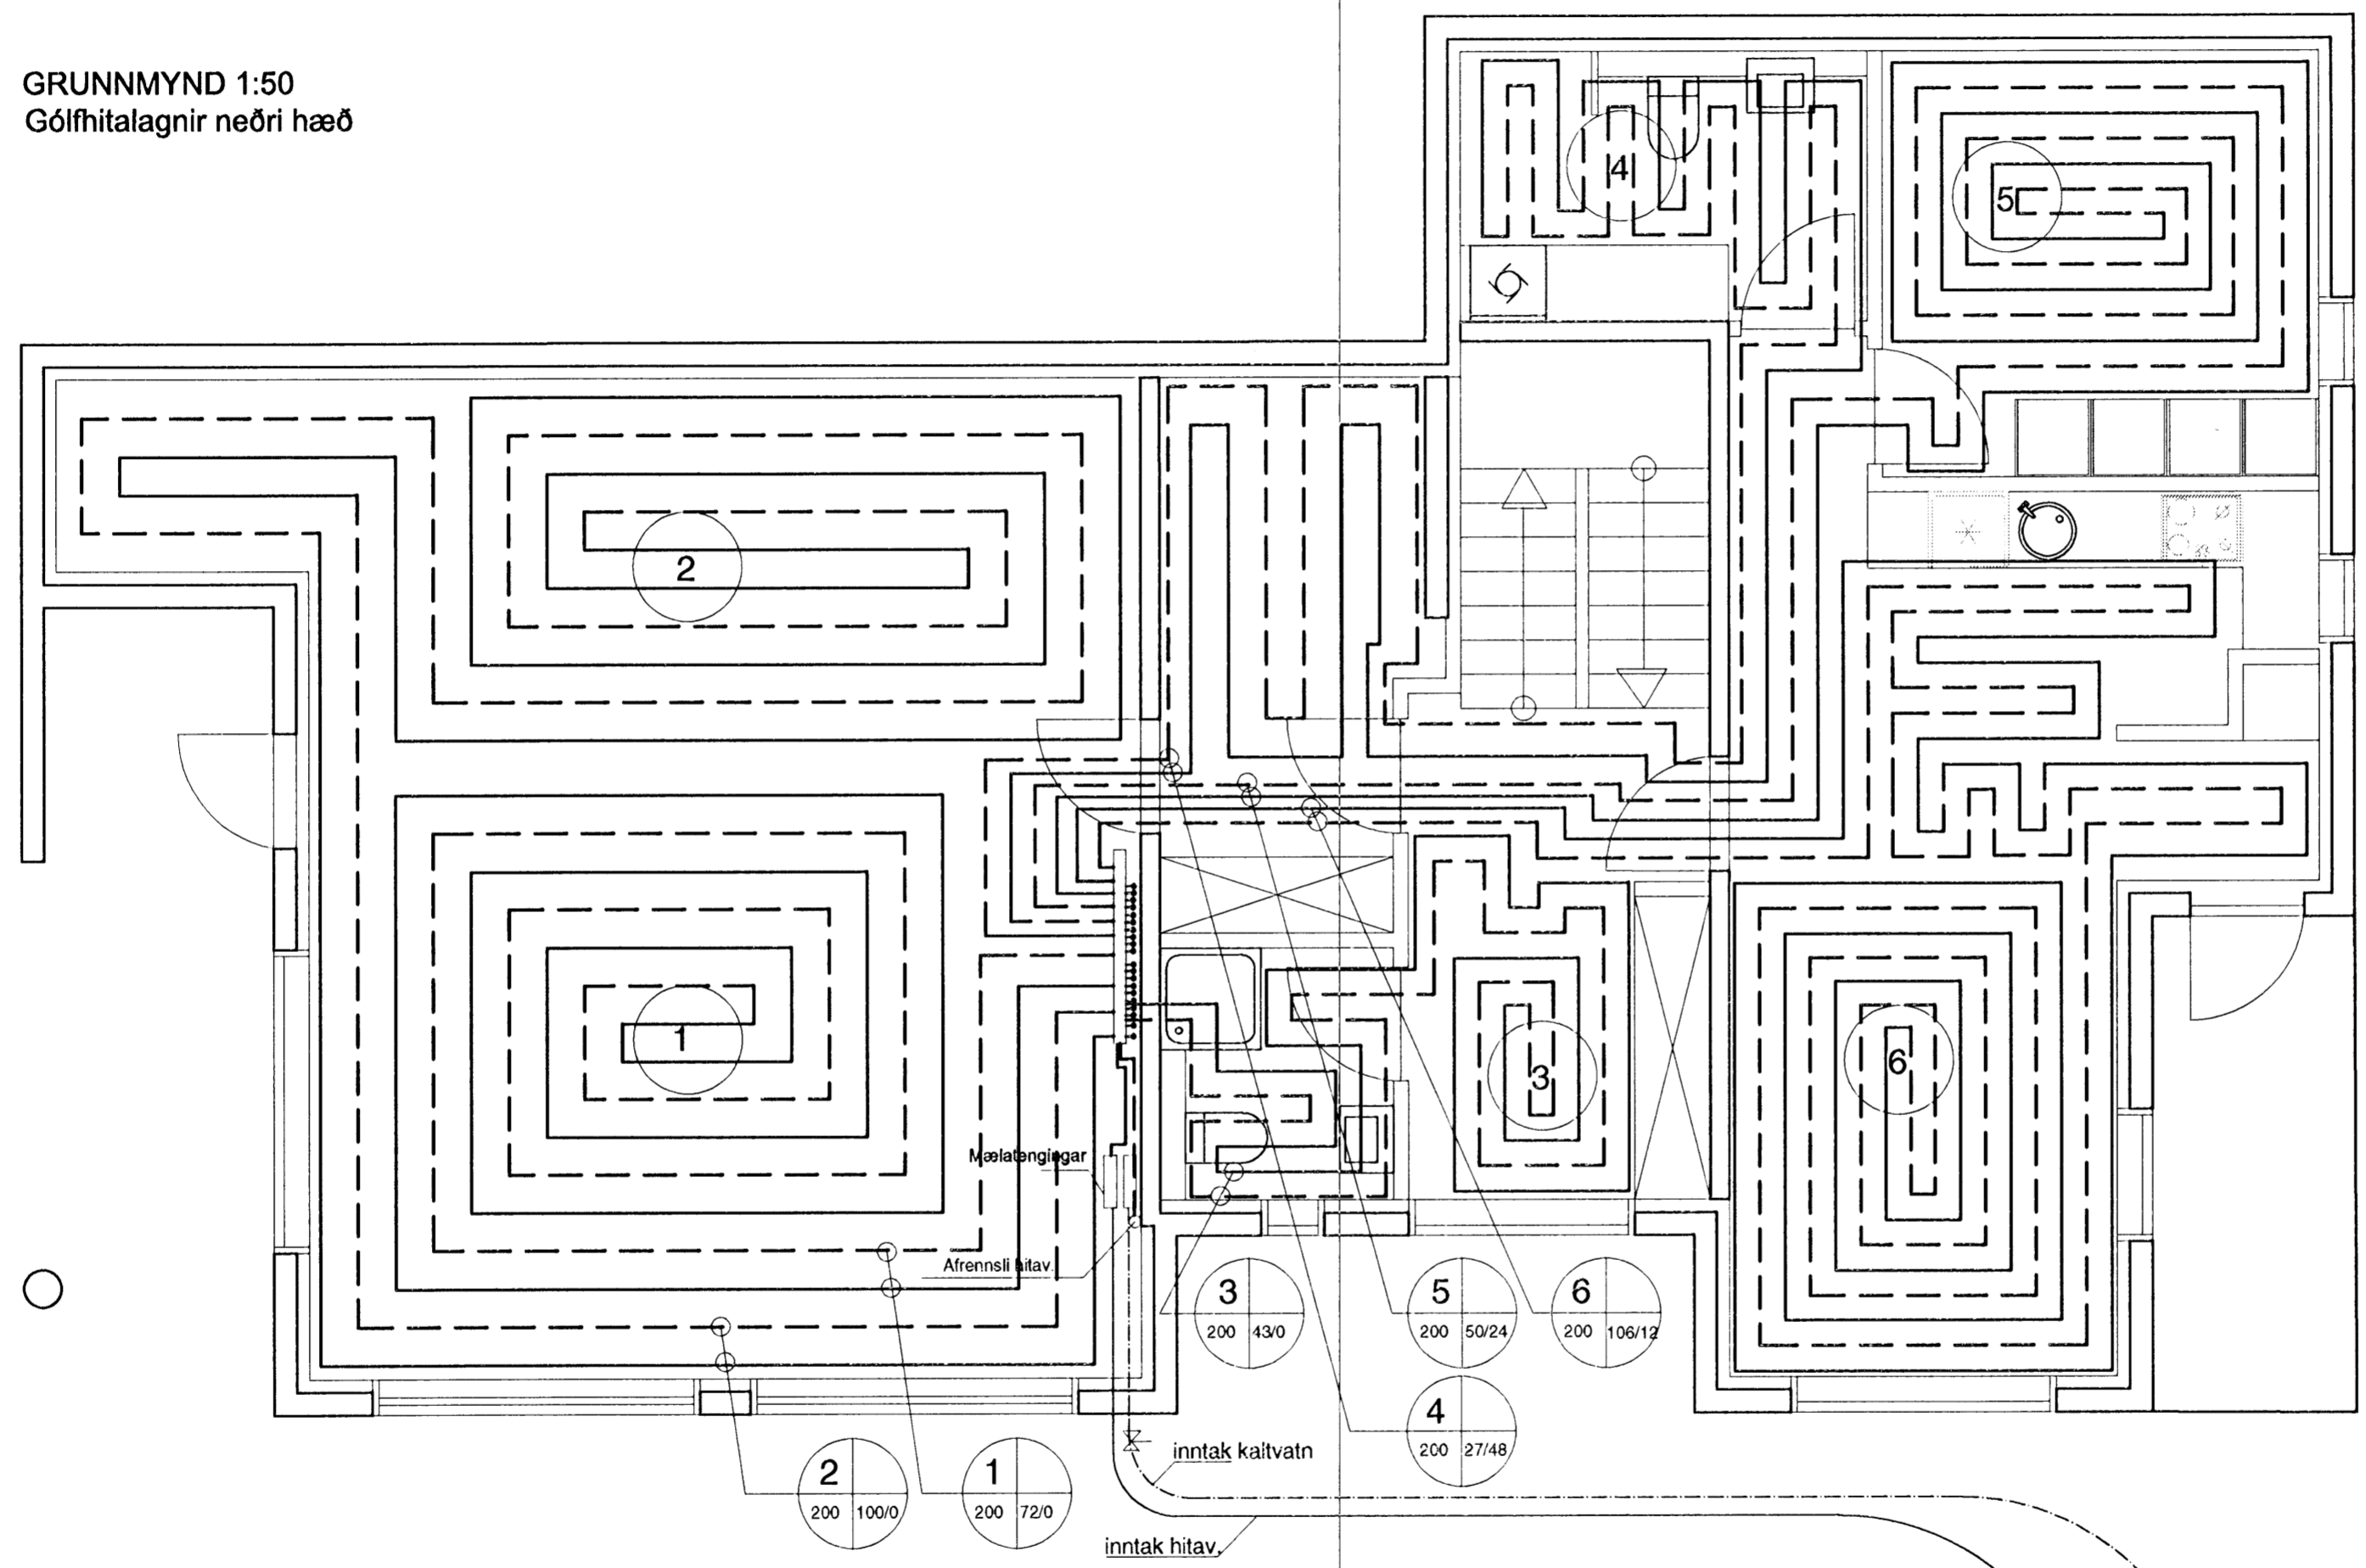

aðalhönnuður:  
Kári Eiríksson - Arkitekt FA - kt: 070365-4059

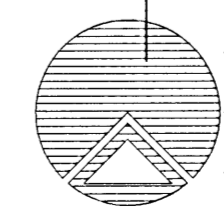

**Teiknistofan Röðull**  
Verkheiti:  
**Hlíðarás 18 Hafnarfirði**  
Verkhjup:  
**Hitalögn neðri hæð**

Knarrarvogi 4 Reykjavík  
S: 5683577 Fax 5683522

Mkv.:	1:50	Hannað:	hg
Dags:	jan. 2008	Teiknað:	hg
Breytt:		Yfirfarið:	hg
Breytt:		Fjöldi blaða:	14
Breytt:		Blaðnr.:	<b>305</b>

Helgi Gunnarsson kt. 050350-4879 h.s. 5544708 gsm 6921020 nmt. 8533489  
Jón Rafns Antonsson kt. 240347-2539 h.s. 5670775 gsm. 8928377 nmt. 8528377