


DREKAVELLIR 48 - 50 OG 52 HAFNARFIRÐI.

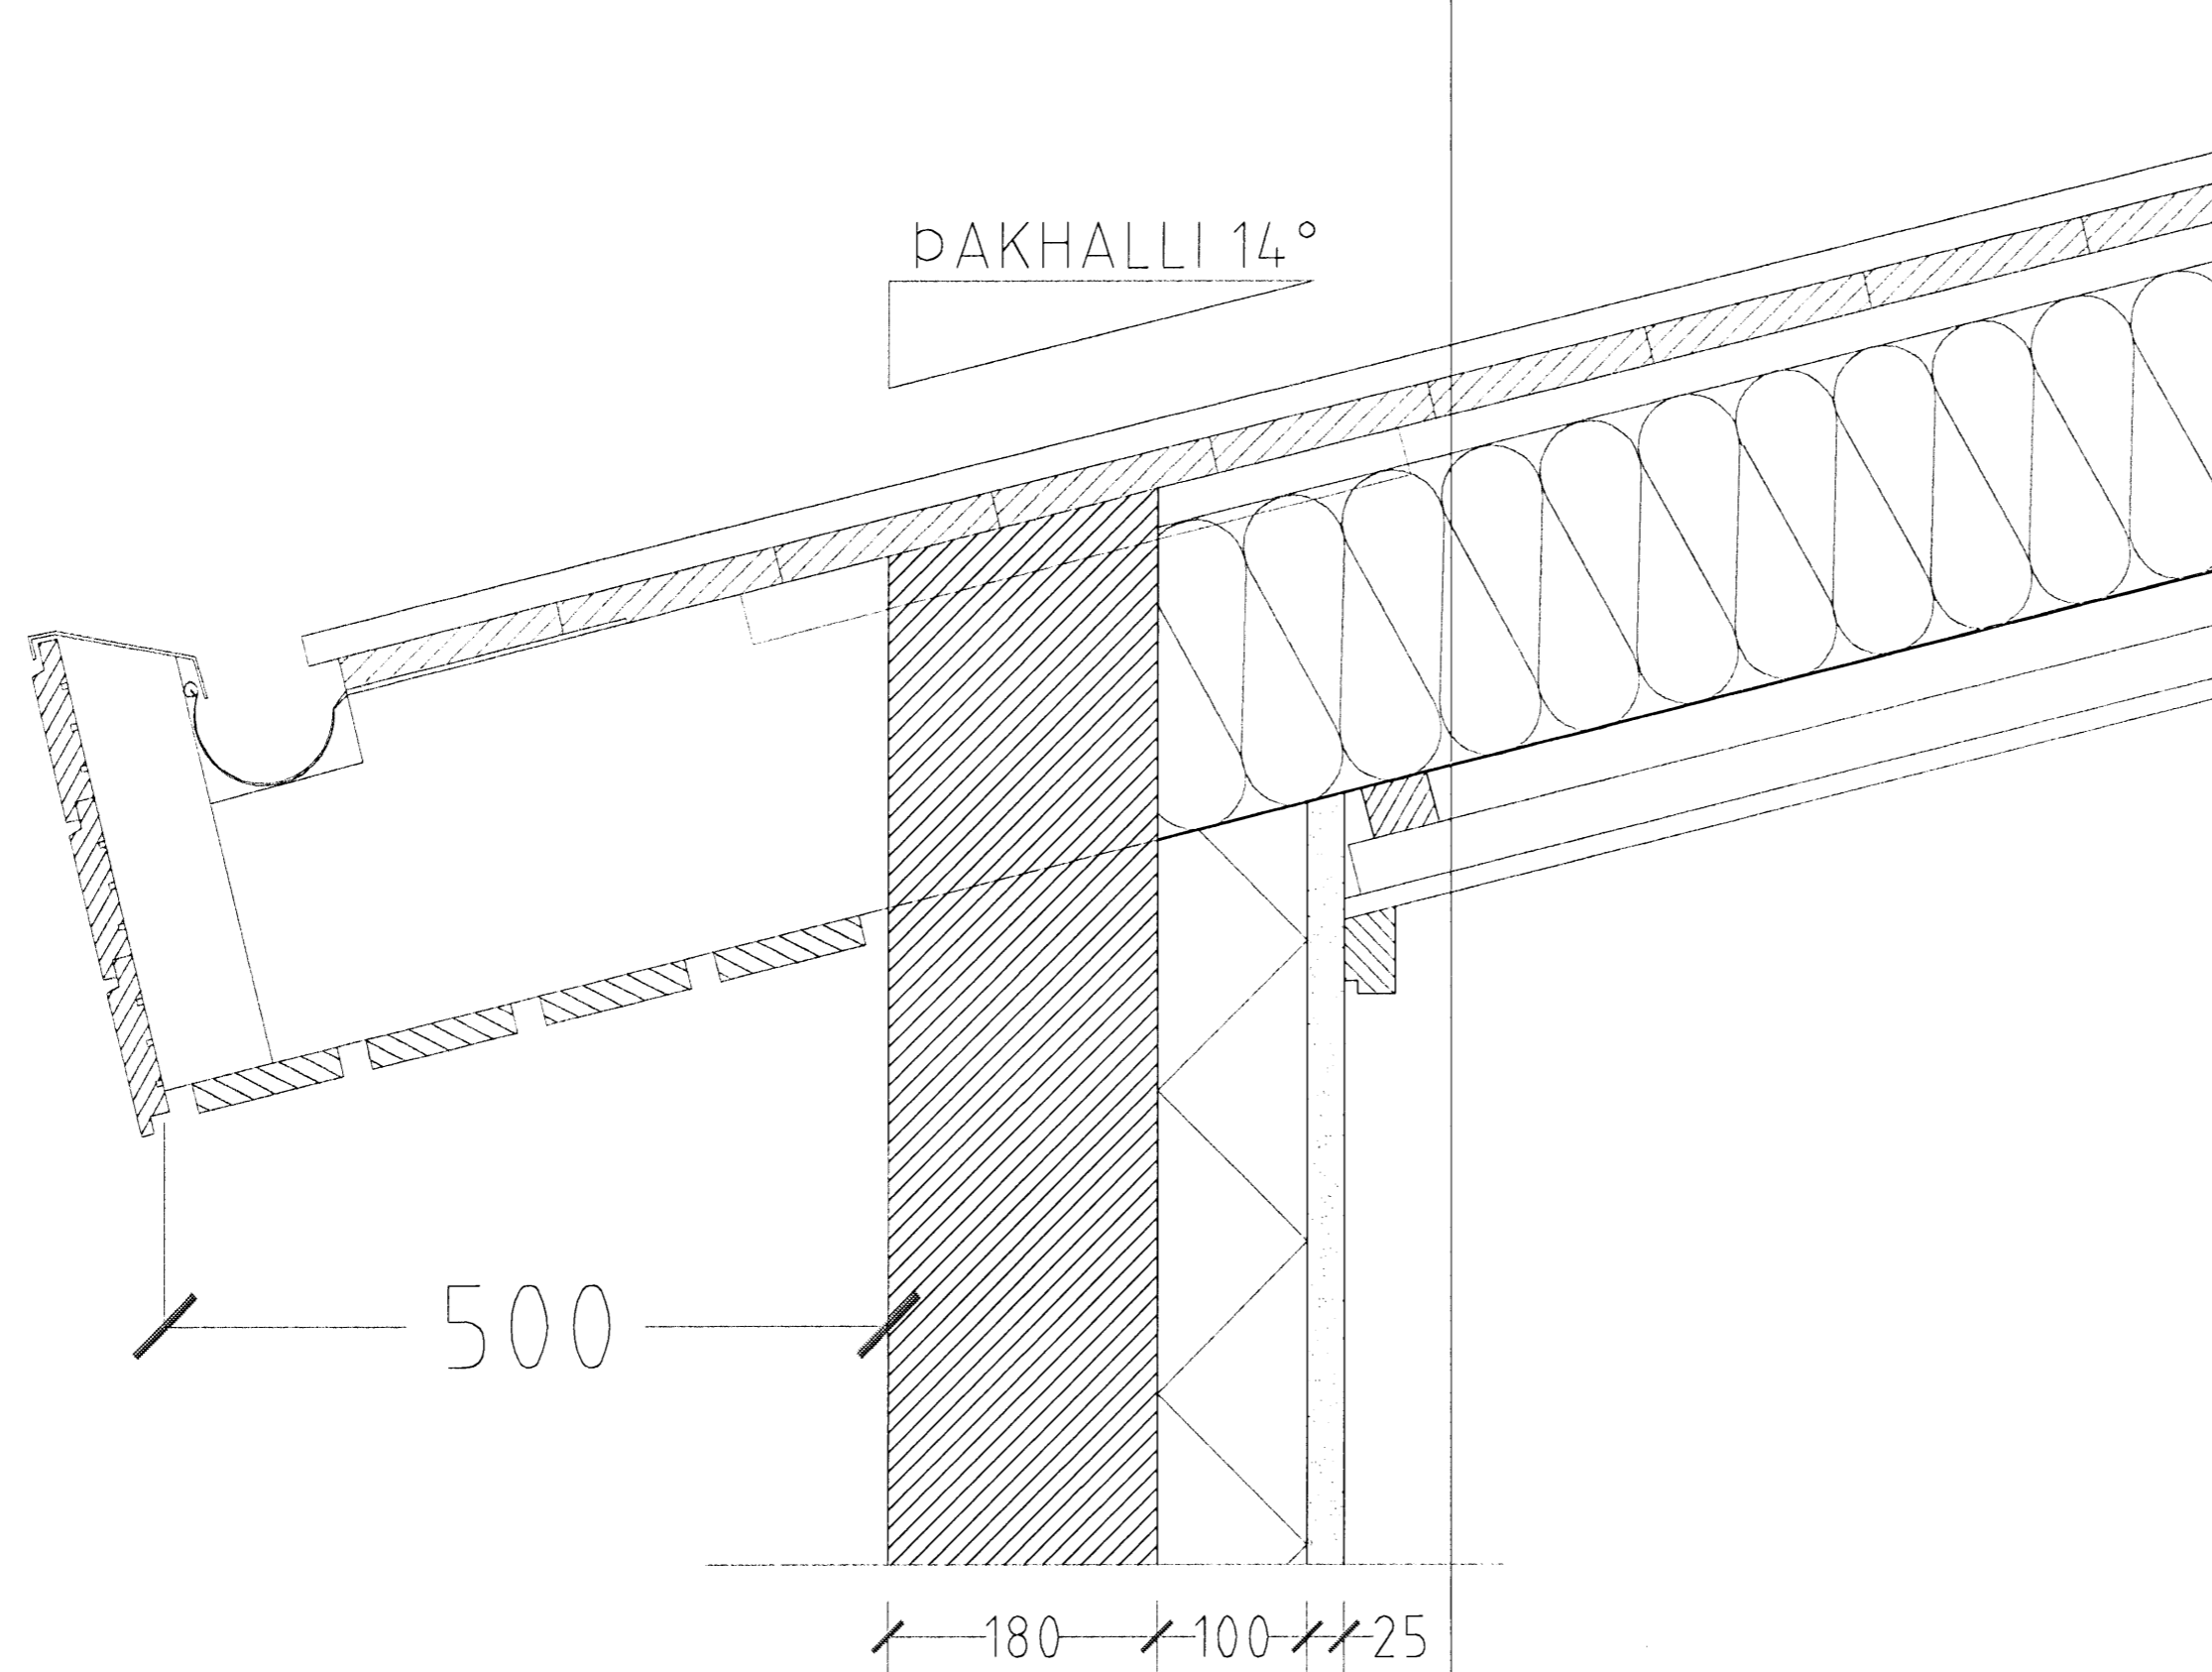

HLUTAMYND ÞAKKANTUR MKV. 1:5.

Þak:

- Þakjárn.
- Þakpappi.
- Klæðning 25×150 mm. borðviður.
- Timbursperrur 50×225 mm.
- 32 mm. loftræsti rör, 2 stk. per sperrubil.
- Vindpappi (20 PAM).
- Þakeinangrun 200 mm. (þakull).
- Rakasperra (500 PAM).
- Raflagnagrind (2×34×45 mm. fura)
- 13 mm. Gifsplötuklæðning.

Þakkantur:

- Rennujárn c/c 600 mm.
- 100 mm. plastrenna.
- Flasning.
- Panilklæðning 12×110 mm. framan á kant.
- Þakniðurfall. Sjá lagnateikningu.

Veggur:

- 180 mm. Steyptur veggur.
- 100 mm. Plasteinangrun.
- 25 mm. múrhúð.

Samþykkt þann
22 APR. 2008
Byggingarfulltrúinn í Hafnarfirði
F.h. Hrölfur S. Gunnlaugsson

DREKAVELLIR 48-52 HAFNARFIRÐI.

Sigurður Þorvarðarson byggingafræðingur bfi.
Teiknistofan Strandgötu 11 220 Hafnarfirði.
STH teiknistofan ehf. kt. 510298-2769 Kt. aðalhönnuðar: 141250-4189
Sími: 5651510. Netfang: teiknistofan@simnet.is

Skýringar:	Séruppráttur.
Teikning:	Hlutamynd Þakkantur.
Mælikvarði:	1: 20. Dagsetning: 27. apríl 2007.
Undirskrift:	<i>114 08 07</i>
Blad nr.:	5 af 8.
Breytt:	