


Sökkulskaut sjá sérteikn. skýringar

Inntök fyrir rafmagn hitaveitu og vatn
4 x 50 mm PEH rör, lögð í jörð út að lóðarmörkum

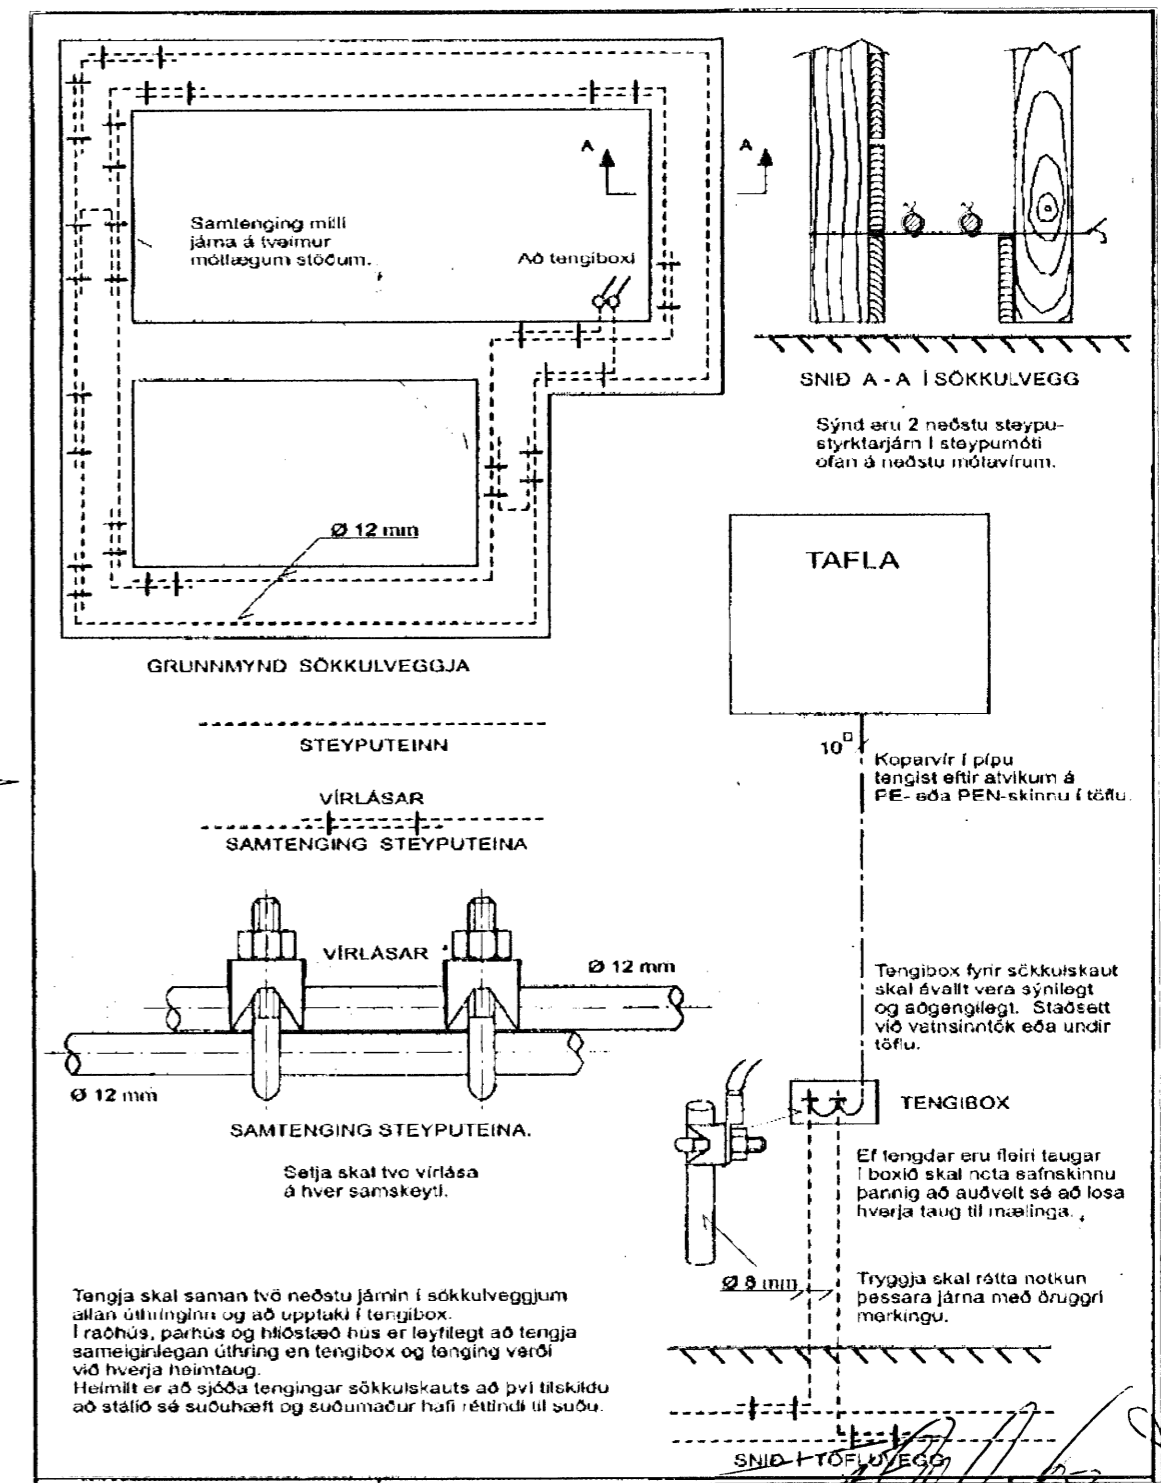

Glitvellir 27, 221 Hafnarfirði

Afstöðumynd og snið um
töflur og inntak, skýringar

Samþykkt:

BLIKÓ ehf.

Snæbjörn Ingvarsson rafmagnstæknifráðingur
Heiðvangur 18, 220 Hafnarfjörður kt. 160454-5209
S. 8992154,-5868654, E-mail bliko@hive.is

Mælikv. 1:500 og 1:100

dags. 5.08.07

Teikn nr. 281

Handwritten signature and number: 240753-2439