


Aðaltafla T1 3 x 400V TN-C-S

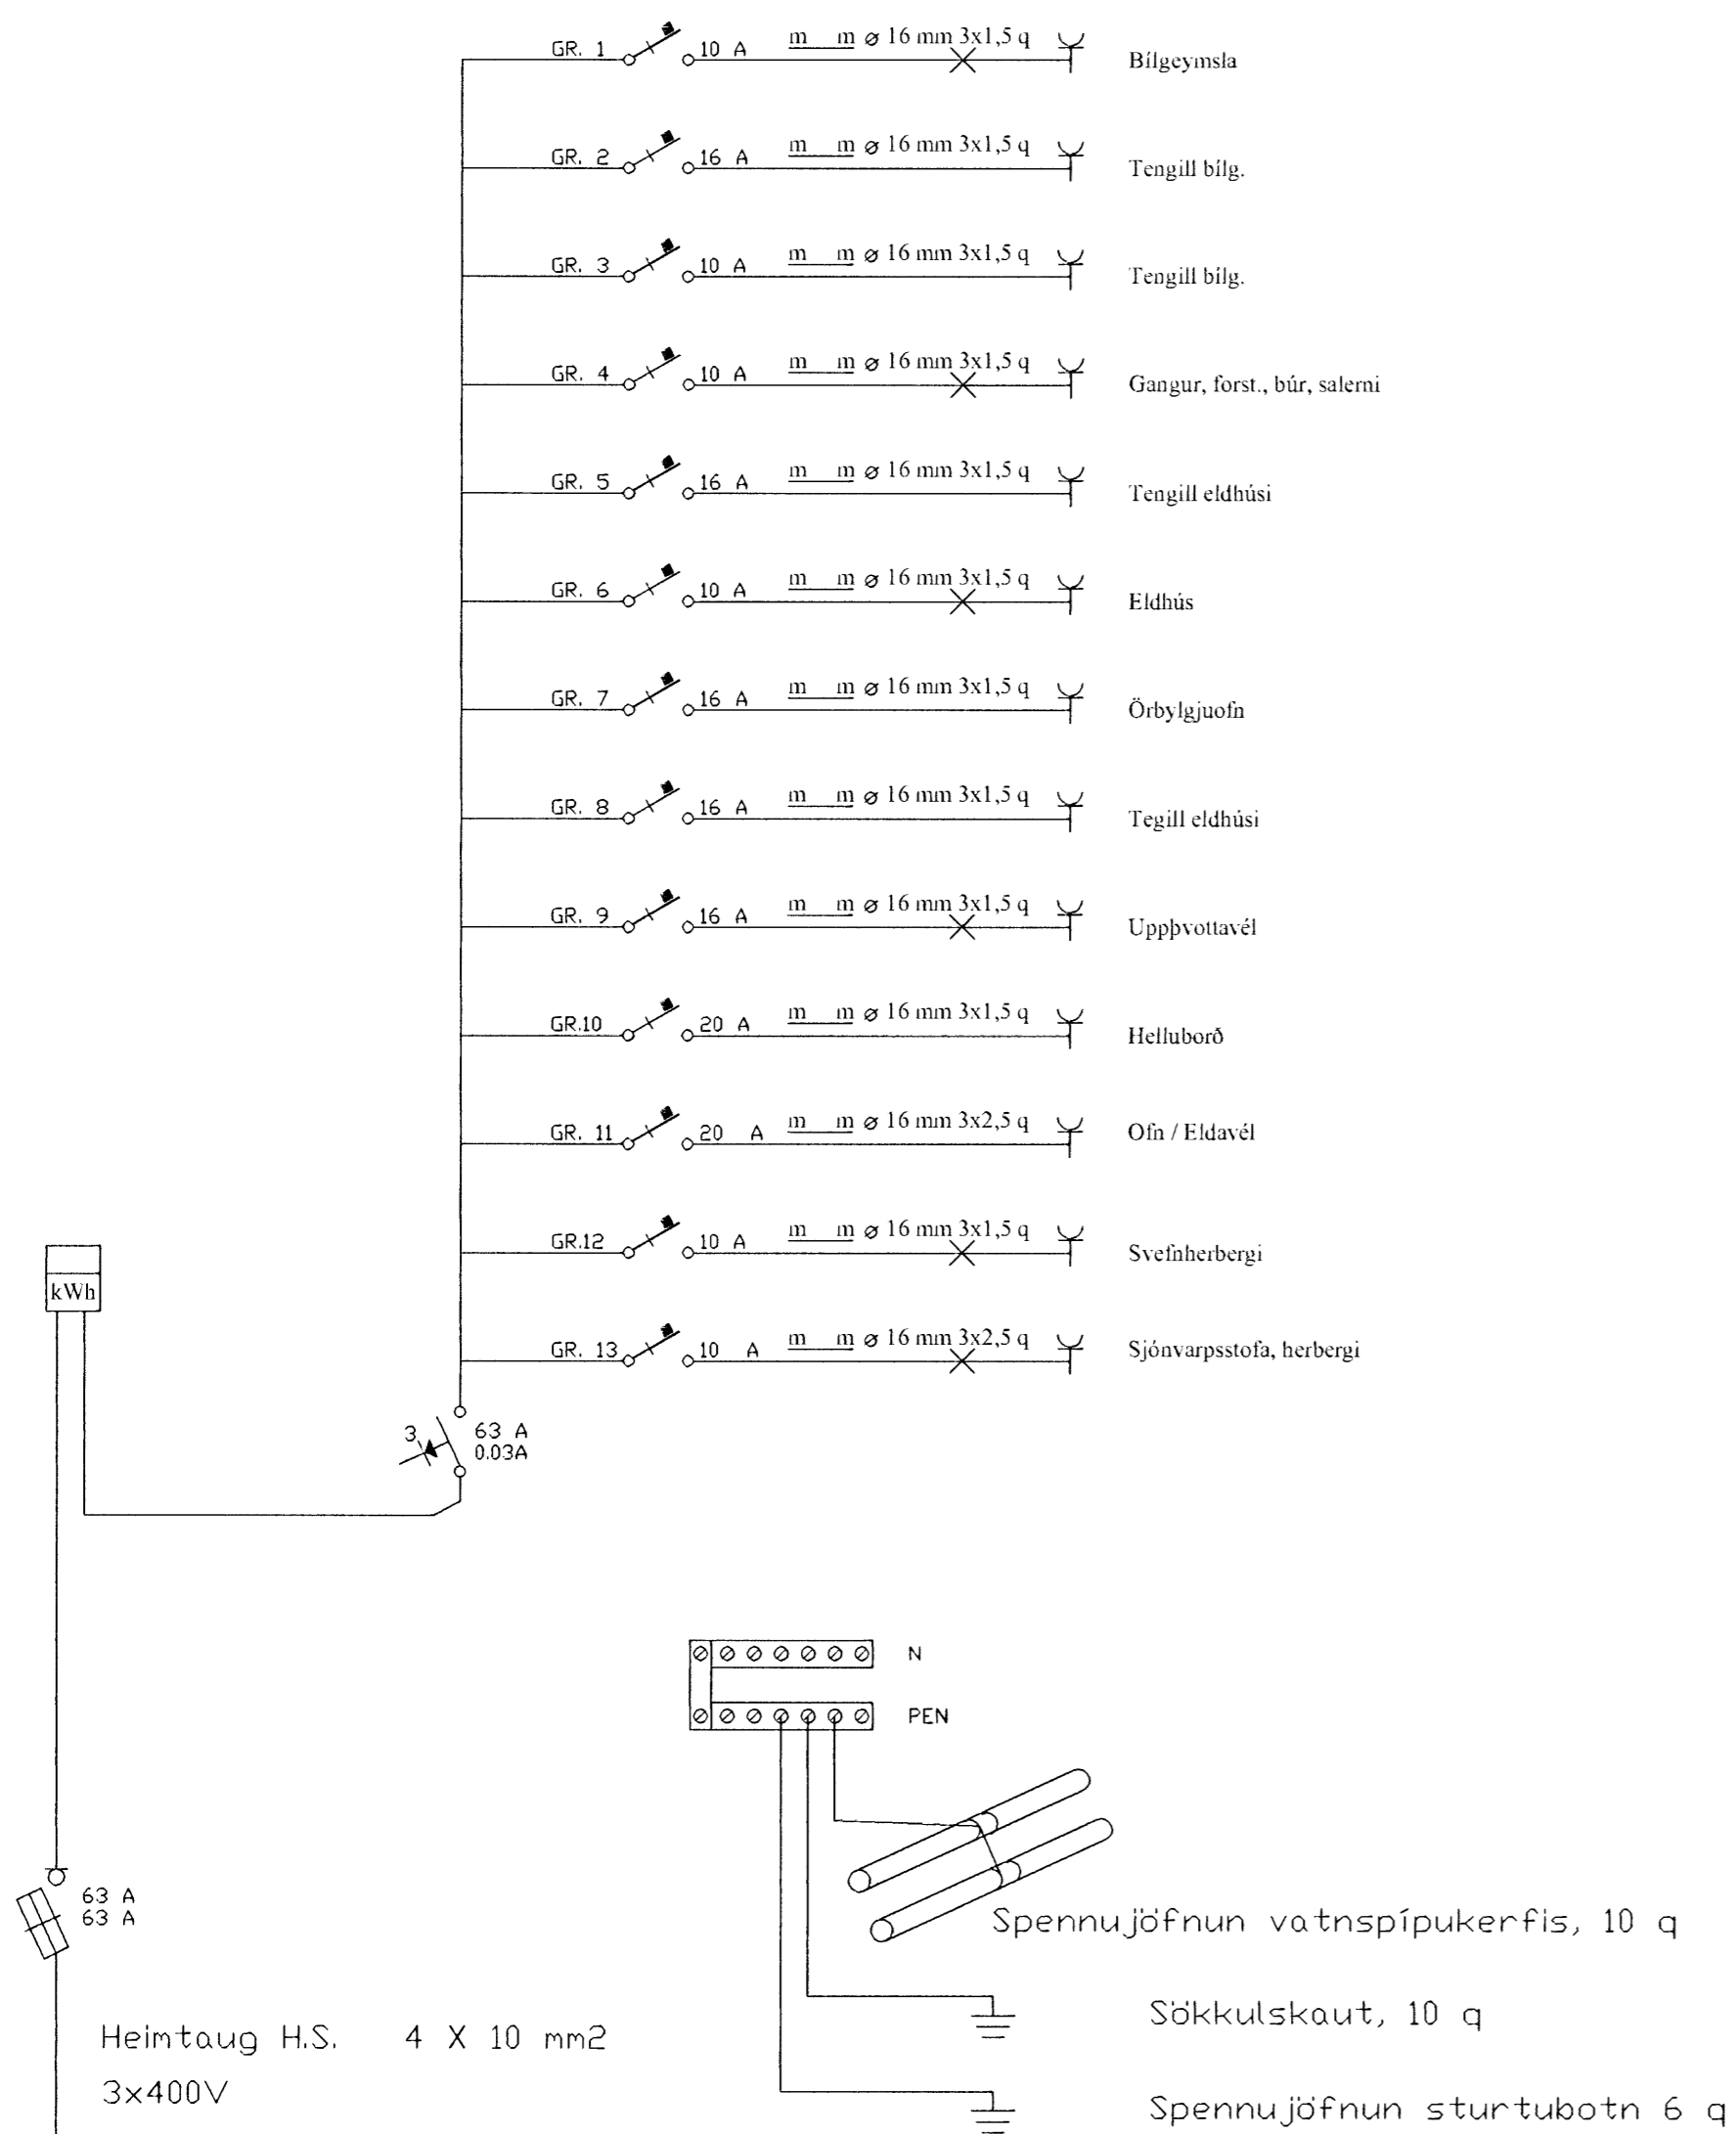

Skýringar:

(Gilda nema annars sé getið á teikningu)

Allar lagnir skulu vera huldar 16 mm plastpípur, leiðarar 3 x 1,5 mm² cu.

Hæð tengla skal vera 20 cm, hæð rofa 110 cm, frá fullfrágengnu gólfi

Hæð tengla hjá rofum skal vera sama og hæð rofa.

Málstraumur rofa og tengla skal vera ≥ 10 A Snertispennevörn skal vera jarðbinding um sérskauf, núllun og lekastraumsrofavörn Jarðbinda skal leiðandi málmhluta lagna.

Spennujafna skal pípukerfi fyrir heitt og kalt vatn. Frágangur sökkulskauts skal vera í samræmi við TTS 2001

Rafverktaka er heimilt að víkja frá þessum teikningum, að ósk eiganda eða vegna aðstæðna,

enda fari breytingar ekki í bága við ákvæði RUR eða TTS 2001. Færa skal breytingar inn á viðkomandi teikningu

Glitvellir 27, Hafnarfirði

Boðlagnir

Samþykkt:

Snæbjörn Ingvarsson

BLIKÓ ehf.

Snæbjörn Ingvarsson rafmagnstæknifræðingur
Heiðvangur 18, 220 Hafnarfjörður kt. 160454-5209
S. 8992154,-5868654, E-mail bliko@hive.is

Mælikv. Án kvarða

dags.18.08.06

Teikn nr. 283

F. Ólafsson og félagi 2407532459