



Samykkt þann
15 APR. 2008
Byggingarfulltrúinn í Hafnarfirði
F.h. Hrölfur S. Gunnlaugsson


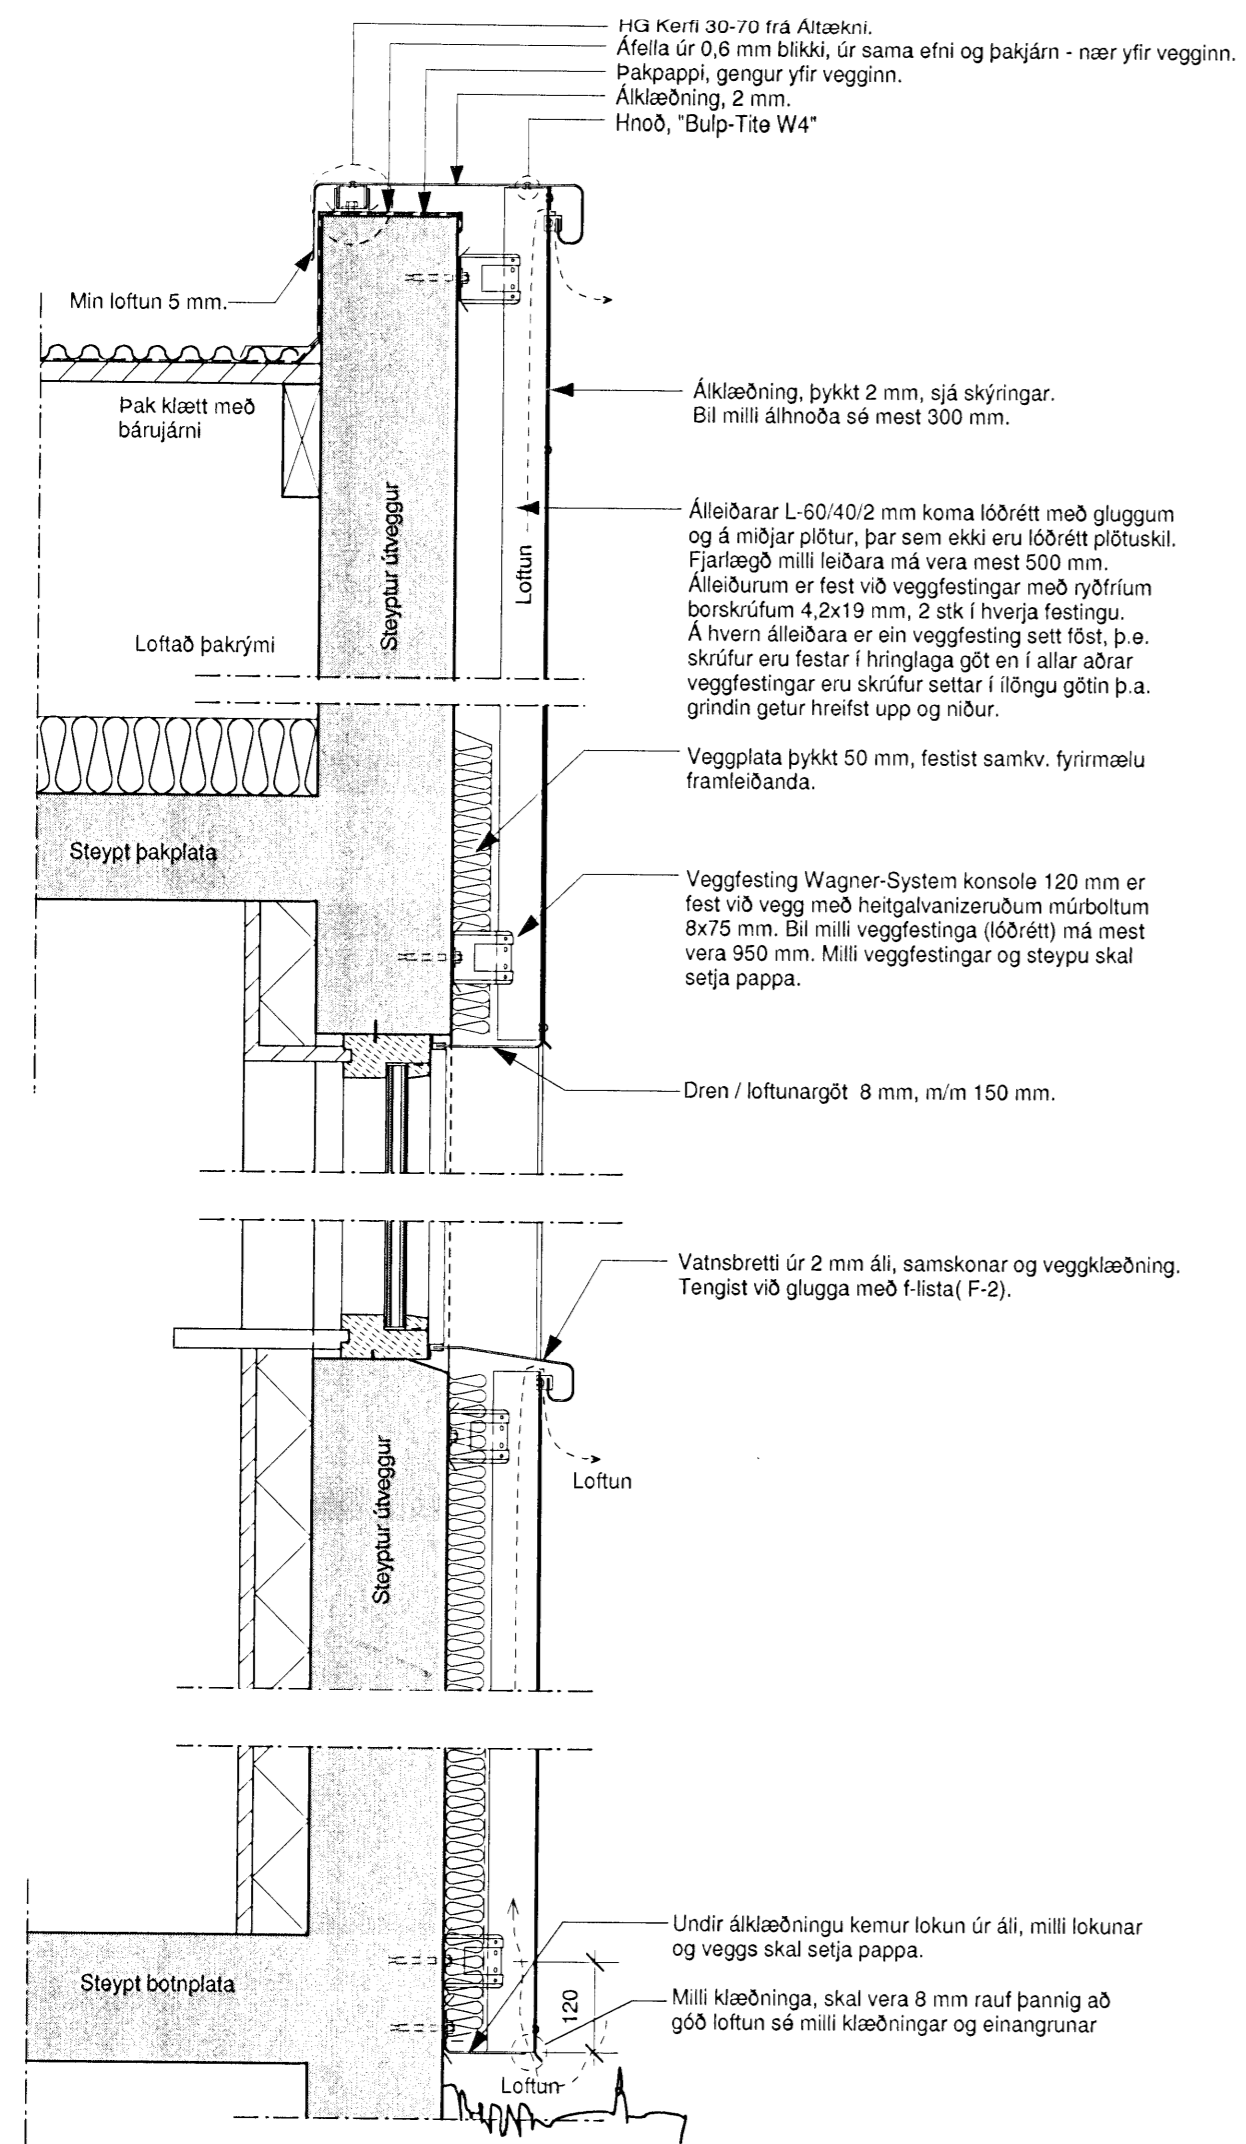


2.01 Snið A-A. Lóðrétt snið í útvegg
Mkv. 1:10

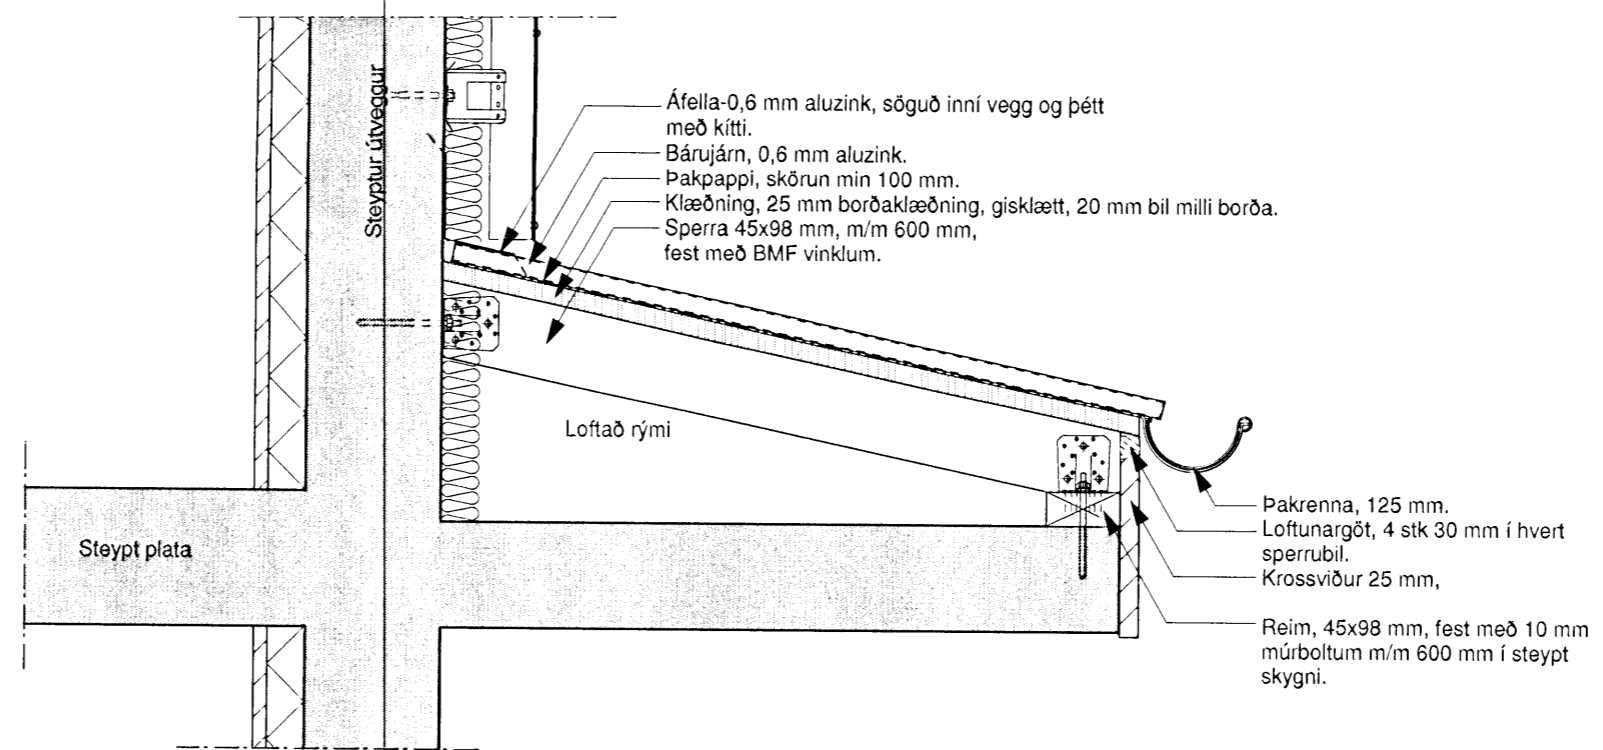


2.01 Snið D-D. Lóðrétt snið í skyggni.
Mkv. 1:10

2.02 Snið B-B, Lóðrétt snið í plötuskil
Mkv. 1:10

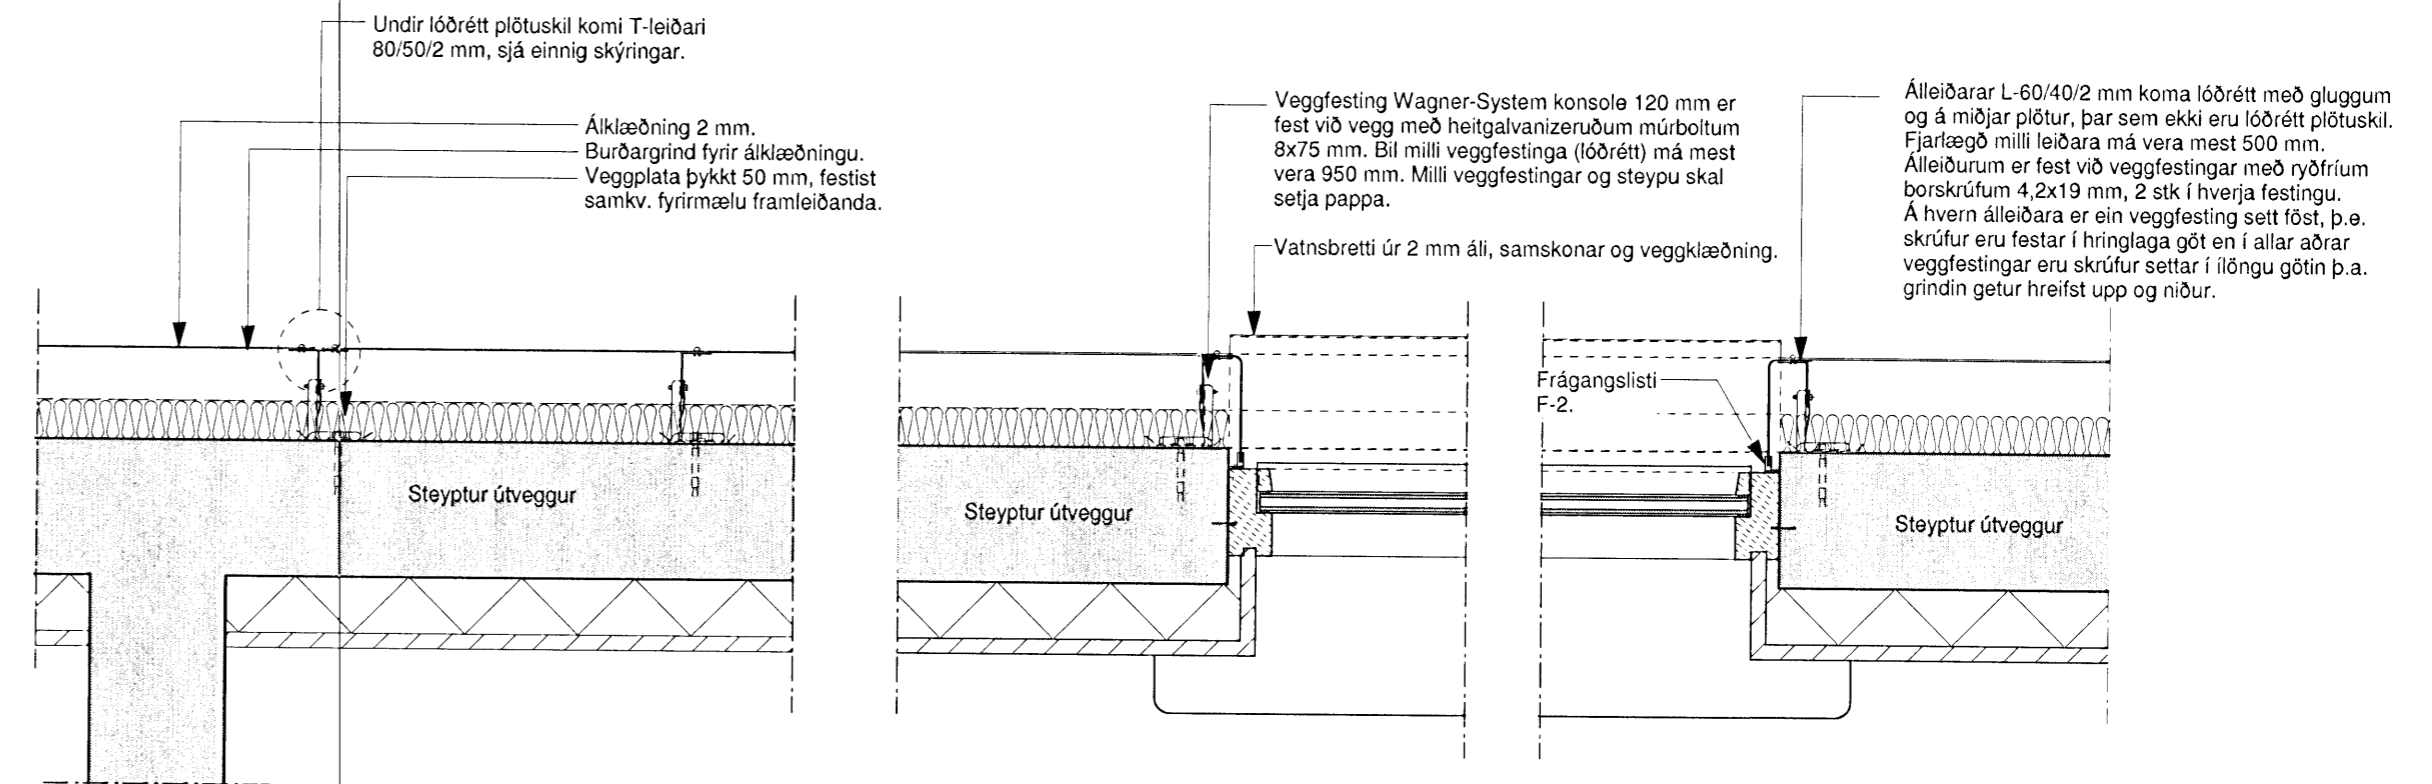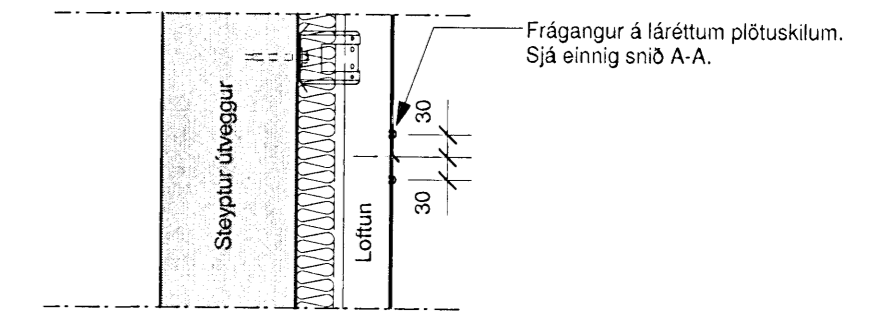

2.02 Snið C-C. Lárétt snið í vegg/glugga
Mkv. 1:10

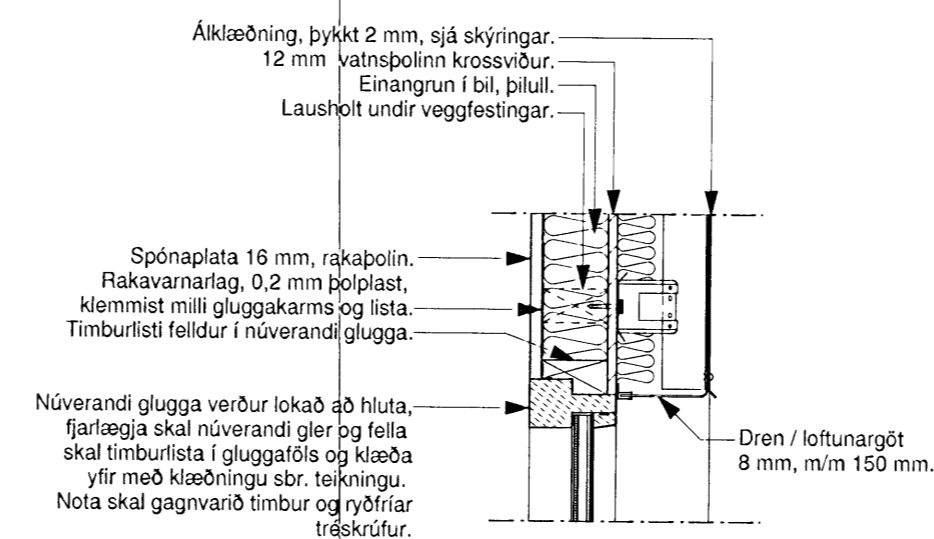

2.01 Snið E-E. Lóðrétt snið í vegg/glugga
Mkv. 1:10

Sjá skýringar á teikningu 2.01.

Öll mál skal sannreyna á staðnum áður en framkvæmdir hefjas.

Miðvangur 53, 220 Hafnarfirði

Séruppdrættir, klæðning á húsi.

Deili - teikningar.

Mkv. 1:10 Teikn. nr. 2.03

Dags. 3. apríl 2008 Breytt dags.

Gudmundur Jónsson
byggingafræðingur BFI
kt. 041260-4839
Breiðvangi 5, 220 Hf.
s. 565 5508-664 5636
gud.jons@simmet.is.

Undirskrift