


HNOÐRAVELLIR 20 HAFNARFIRÐI.

Samþykkt þann
 07 MAÍ 2008
 Byggingarfulltrúinn í Hafnarfirði
 F.h. Hrólfur S. Gunnlaugsson

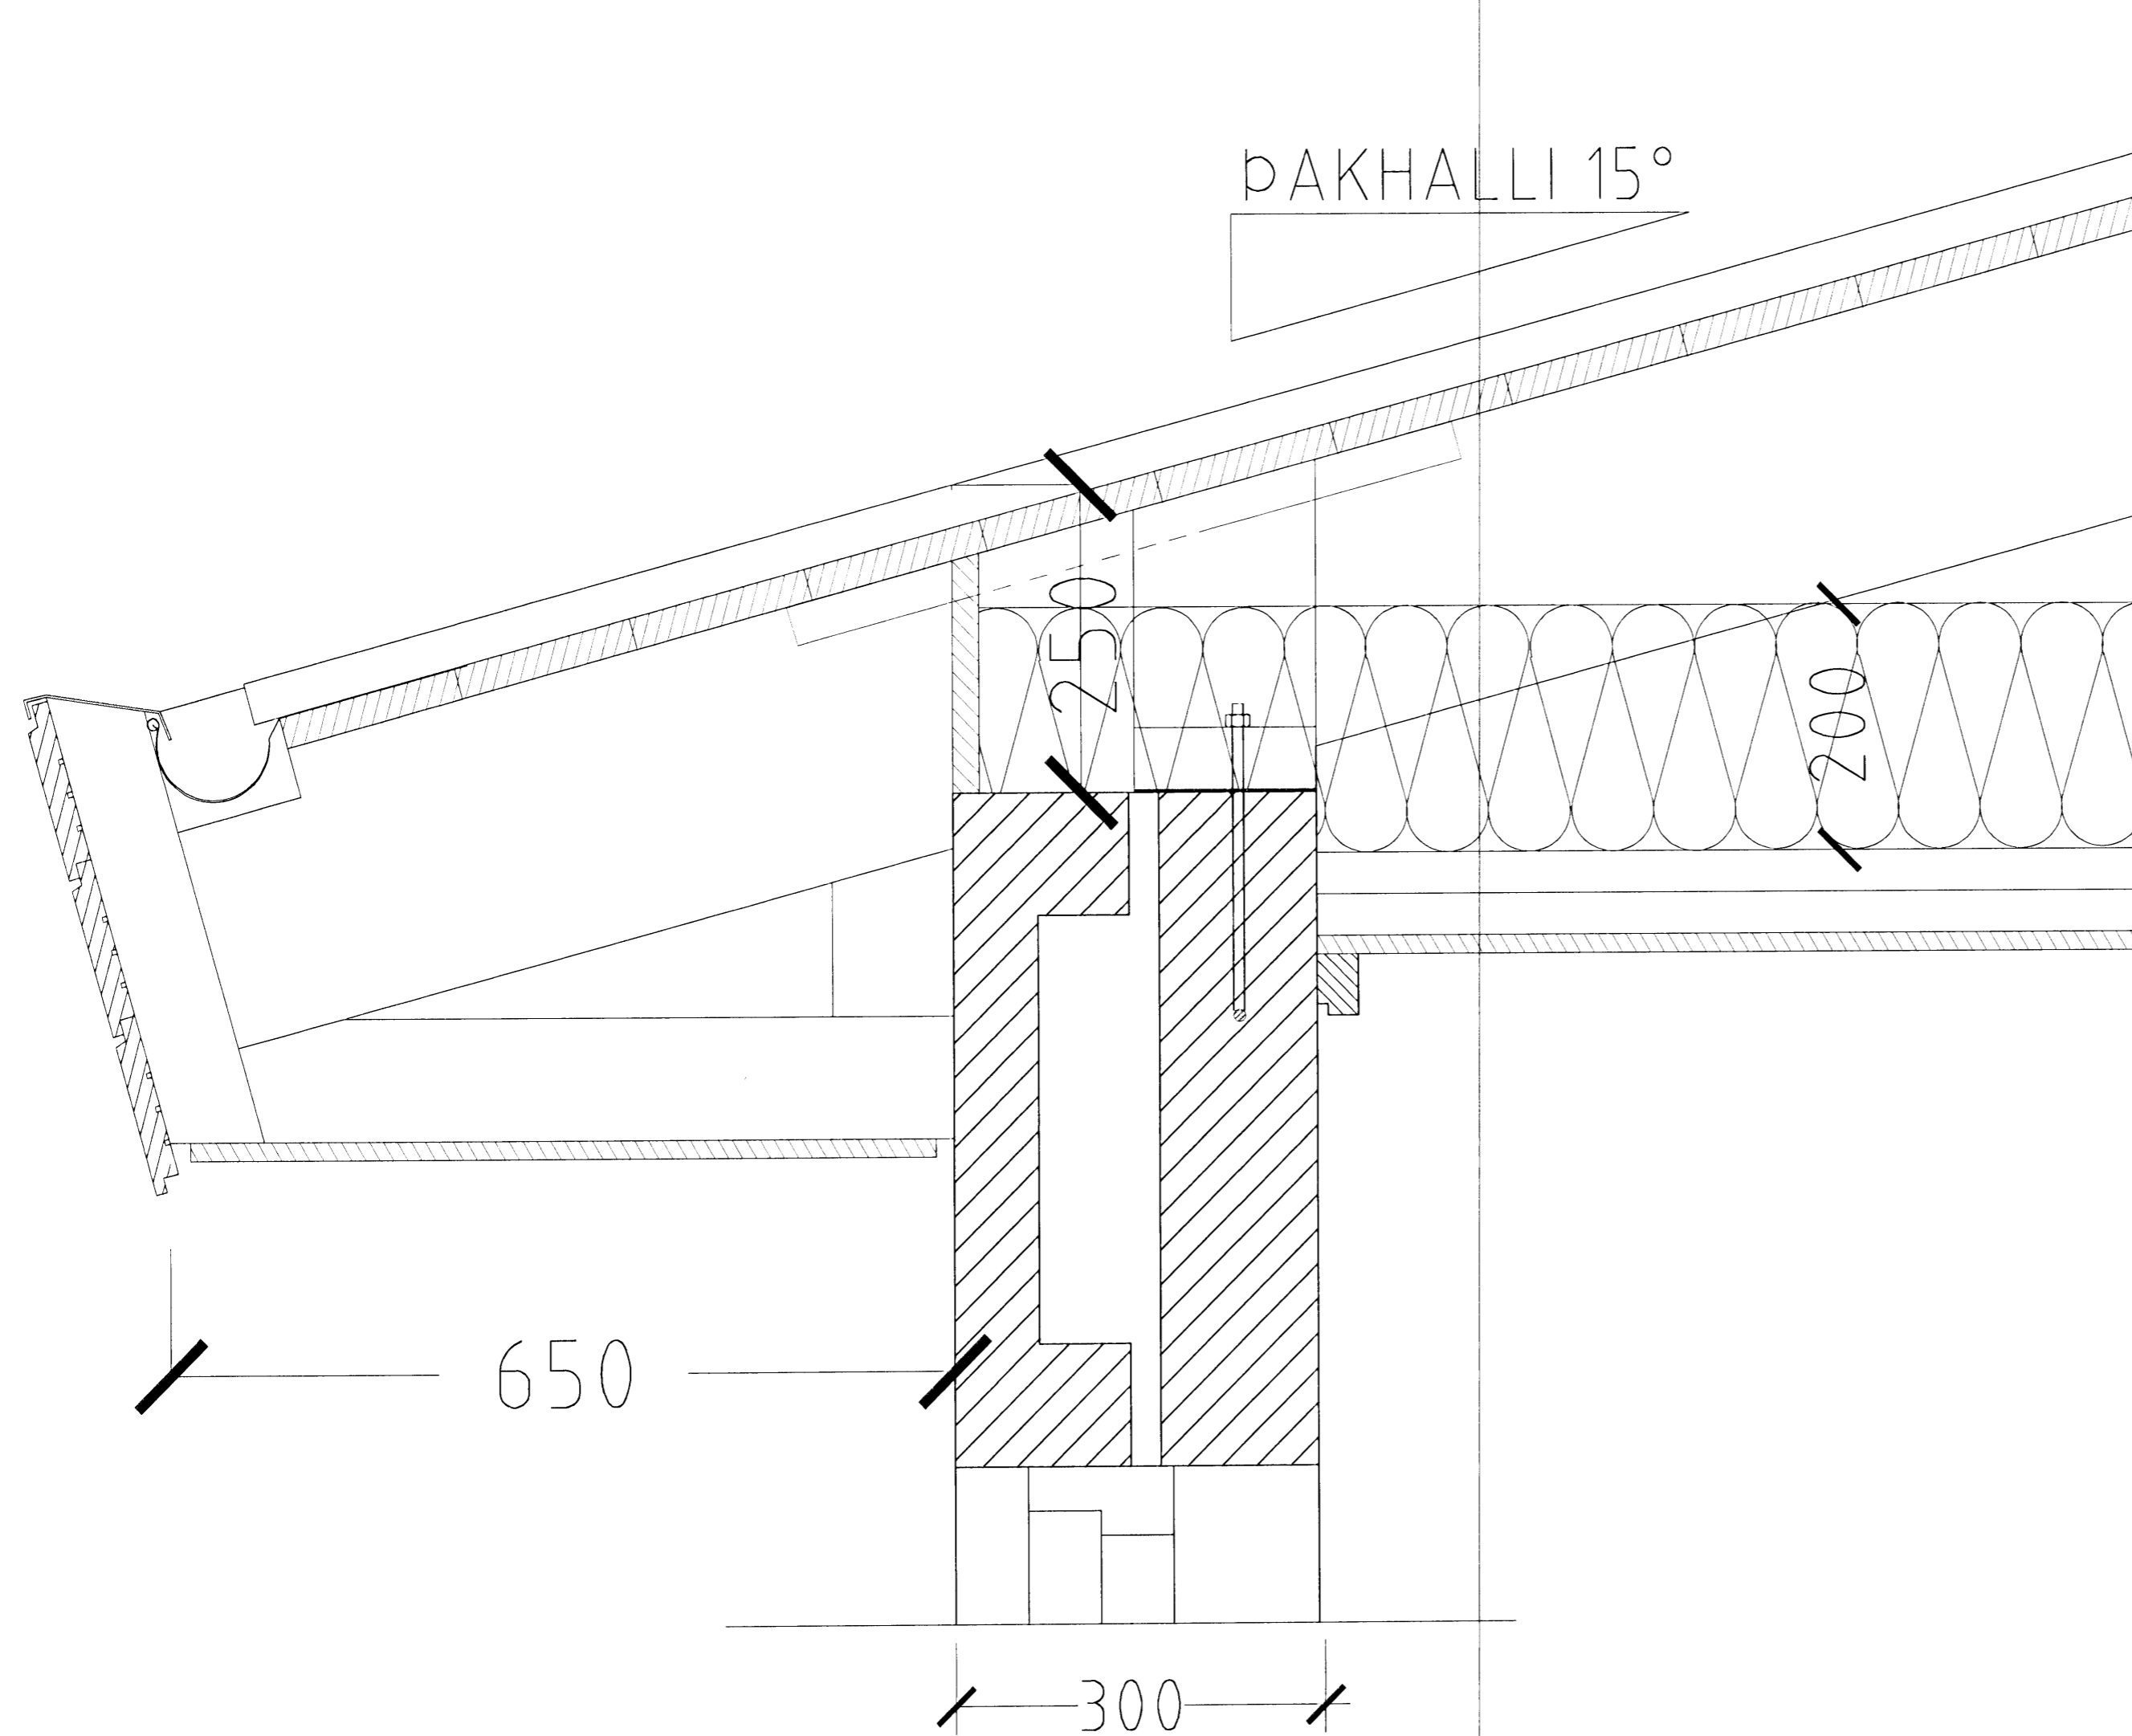

Þakstál
 Þakpappi
 25 X 150 mm. borðaklæðning.
 Timbursperrur.
 Ø 32 mm. loftræstir. með fluguneti
 2 stk. pr. sperrubil.
 Vindpappi (20 PAM).
 Þakeinangrun 200 mm. (Þakull).

Þakkantur:

Rennujárn c/c 600 mm.
 100 mm. renna.
 Flasning úr sama efni og Þakstál.
 Slétt plötuklæðning.
 Þakniðurfall. Sjá lagnateikningu.

Veggur:

300 mm. forsteyptar einingar.

HLUTAMYND ÞAKKANTUR MKV. 1:5.

HNOÐRAVELLIR 20 HAFNARFIRÐI.

Sigurður Þorvarðarson byggingafræðingur bfi.
 Teiknistofan Strandgötu 11 220 Hafnarfirði.
 STH. teiknistofan ehf. kt. 510298-2769. Kt. aðalhönnuðar: 141250-4189.
 Sími: 5651510. Netfang: teiknistofan@simnet.is

Skýringar:	Séruppráttur.
Teikning:	Hlutamyndir.
Mælikvarði:	1:5.
Undirskrift:	<i>5/5 08/07</i>
Blað nr.: 4 af 5.	Dagsetning: 20. maí 2007.
Breytt:	