



# HNOÐRAVELLIR 20 HAFNARFIRÐI.

Samþykkt þann  
 07 MAÍ 2008  
 Byggingarfulltrúinn í Hafnarfirði  
 F.h. Hrólfur S. Gunnlaugsson

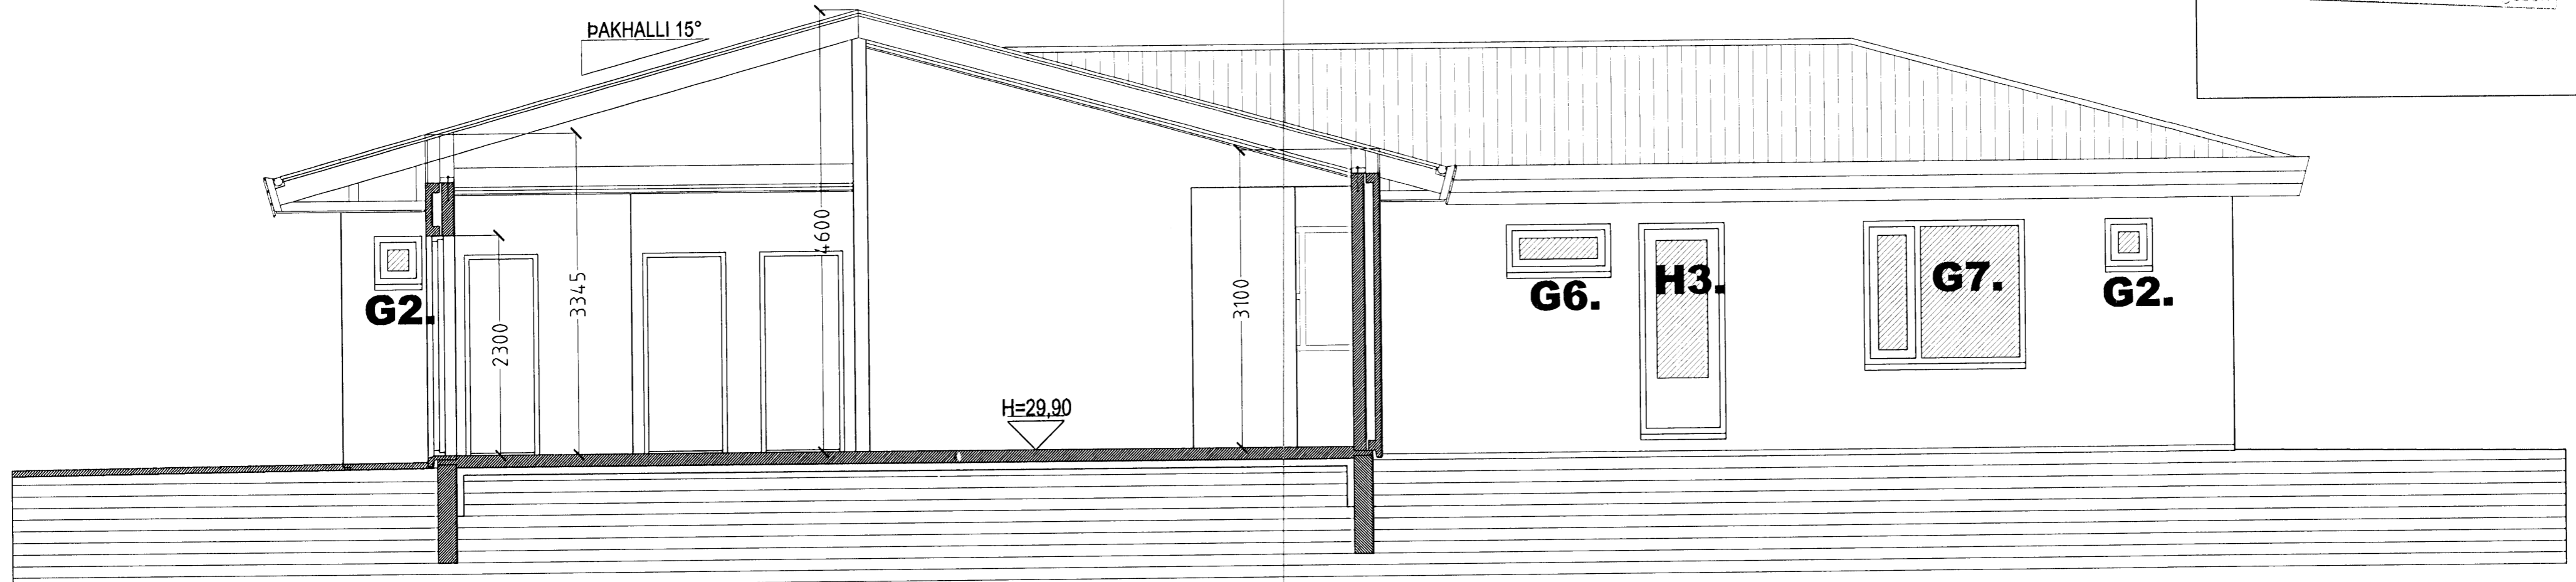

**SNID B-B MKV. 1:50.**

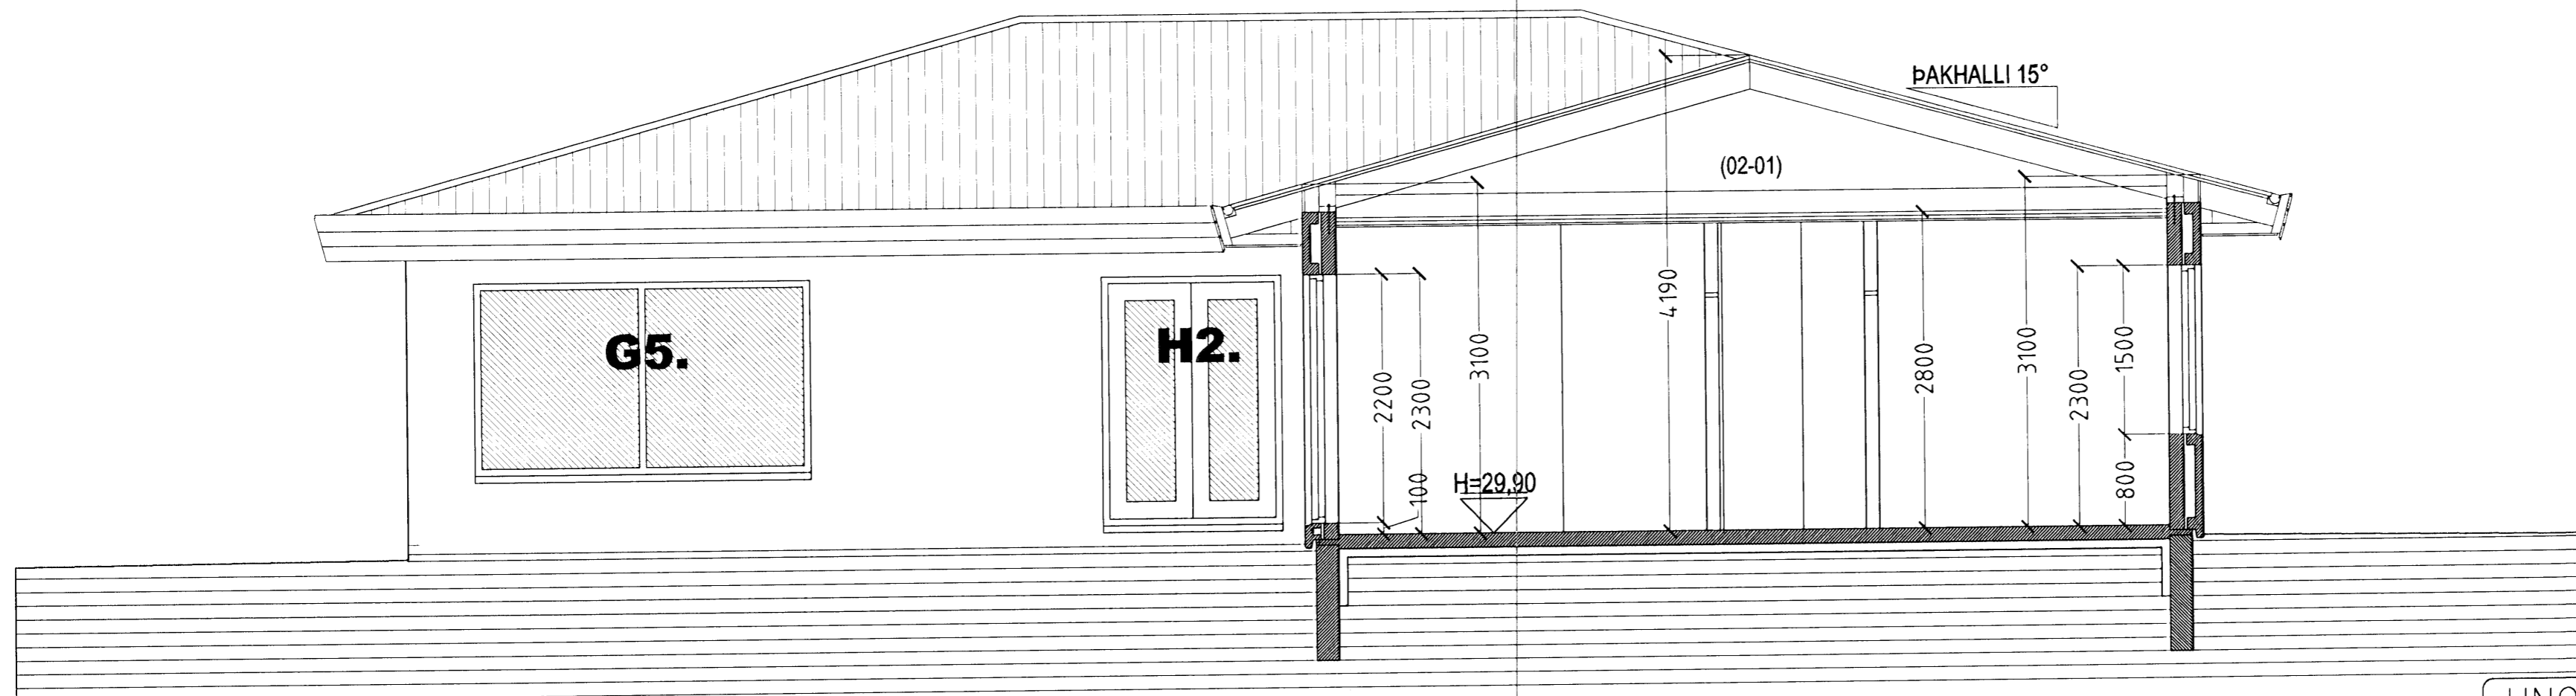

**SNID C-C MKV. 1:50.**

## HNOÐRAVELLIR 20 HAFNARFIRÐI.

Sigurður Þorvarðarson byggingafræðingur b.í.  
 Teiknistofan Strandgötu 11 220 Hafnarfirði.  
 STH, teiknistofan ehf. kt. 510298-2769. Kt. aðalhönnuðar: 14.1250-4189.  
 Sími: 5651510. Netfang: teiknistofan@simnet.is

Skýringar:	Séruppráttur.
Teikning:	Snid B-B & C-C.
Mælikvarði:	1:50.
Undirskrift:	<i>Sigurður Þorvarðarson</i>
Blað nr: 3 af 5.	Dagsetning: 20 mars 2007.
Breytt:	