



2007-08

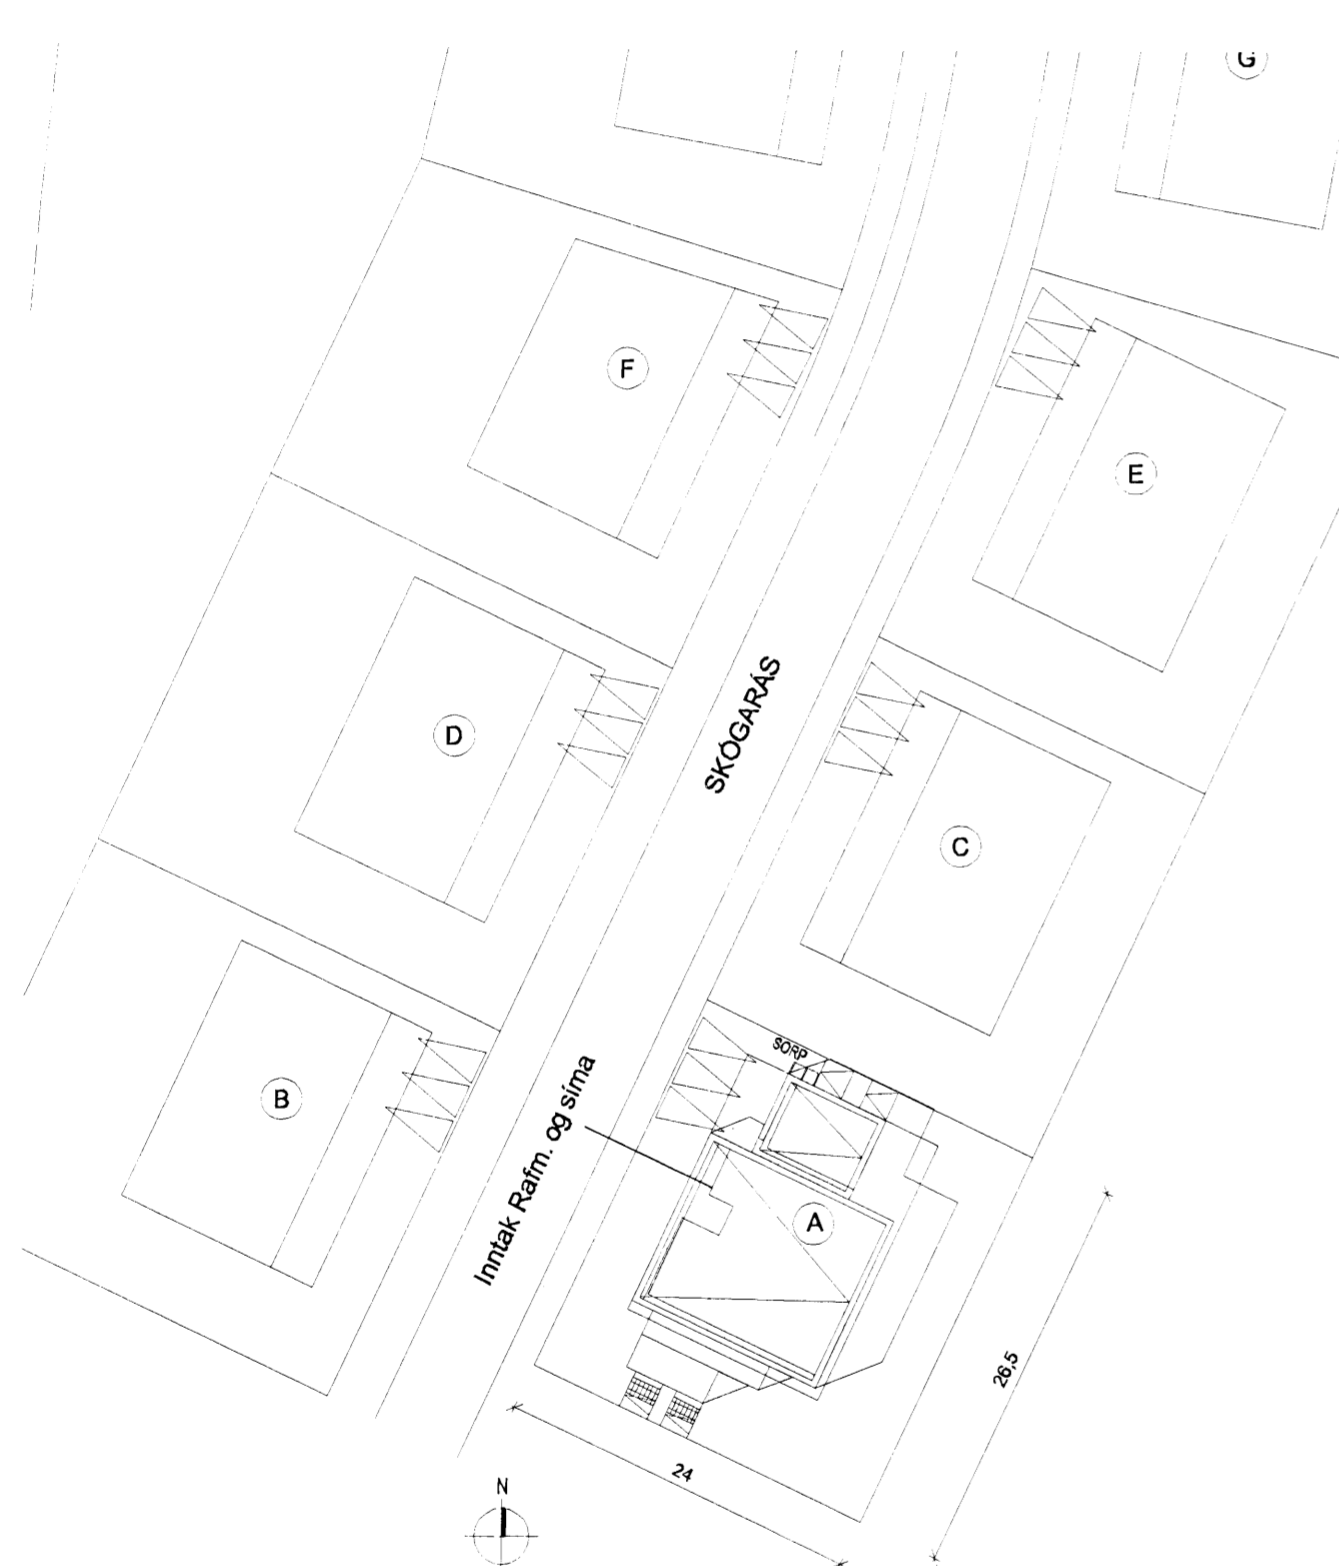

AFSTAÐA Mkv. 1:500

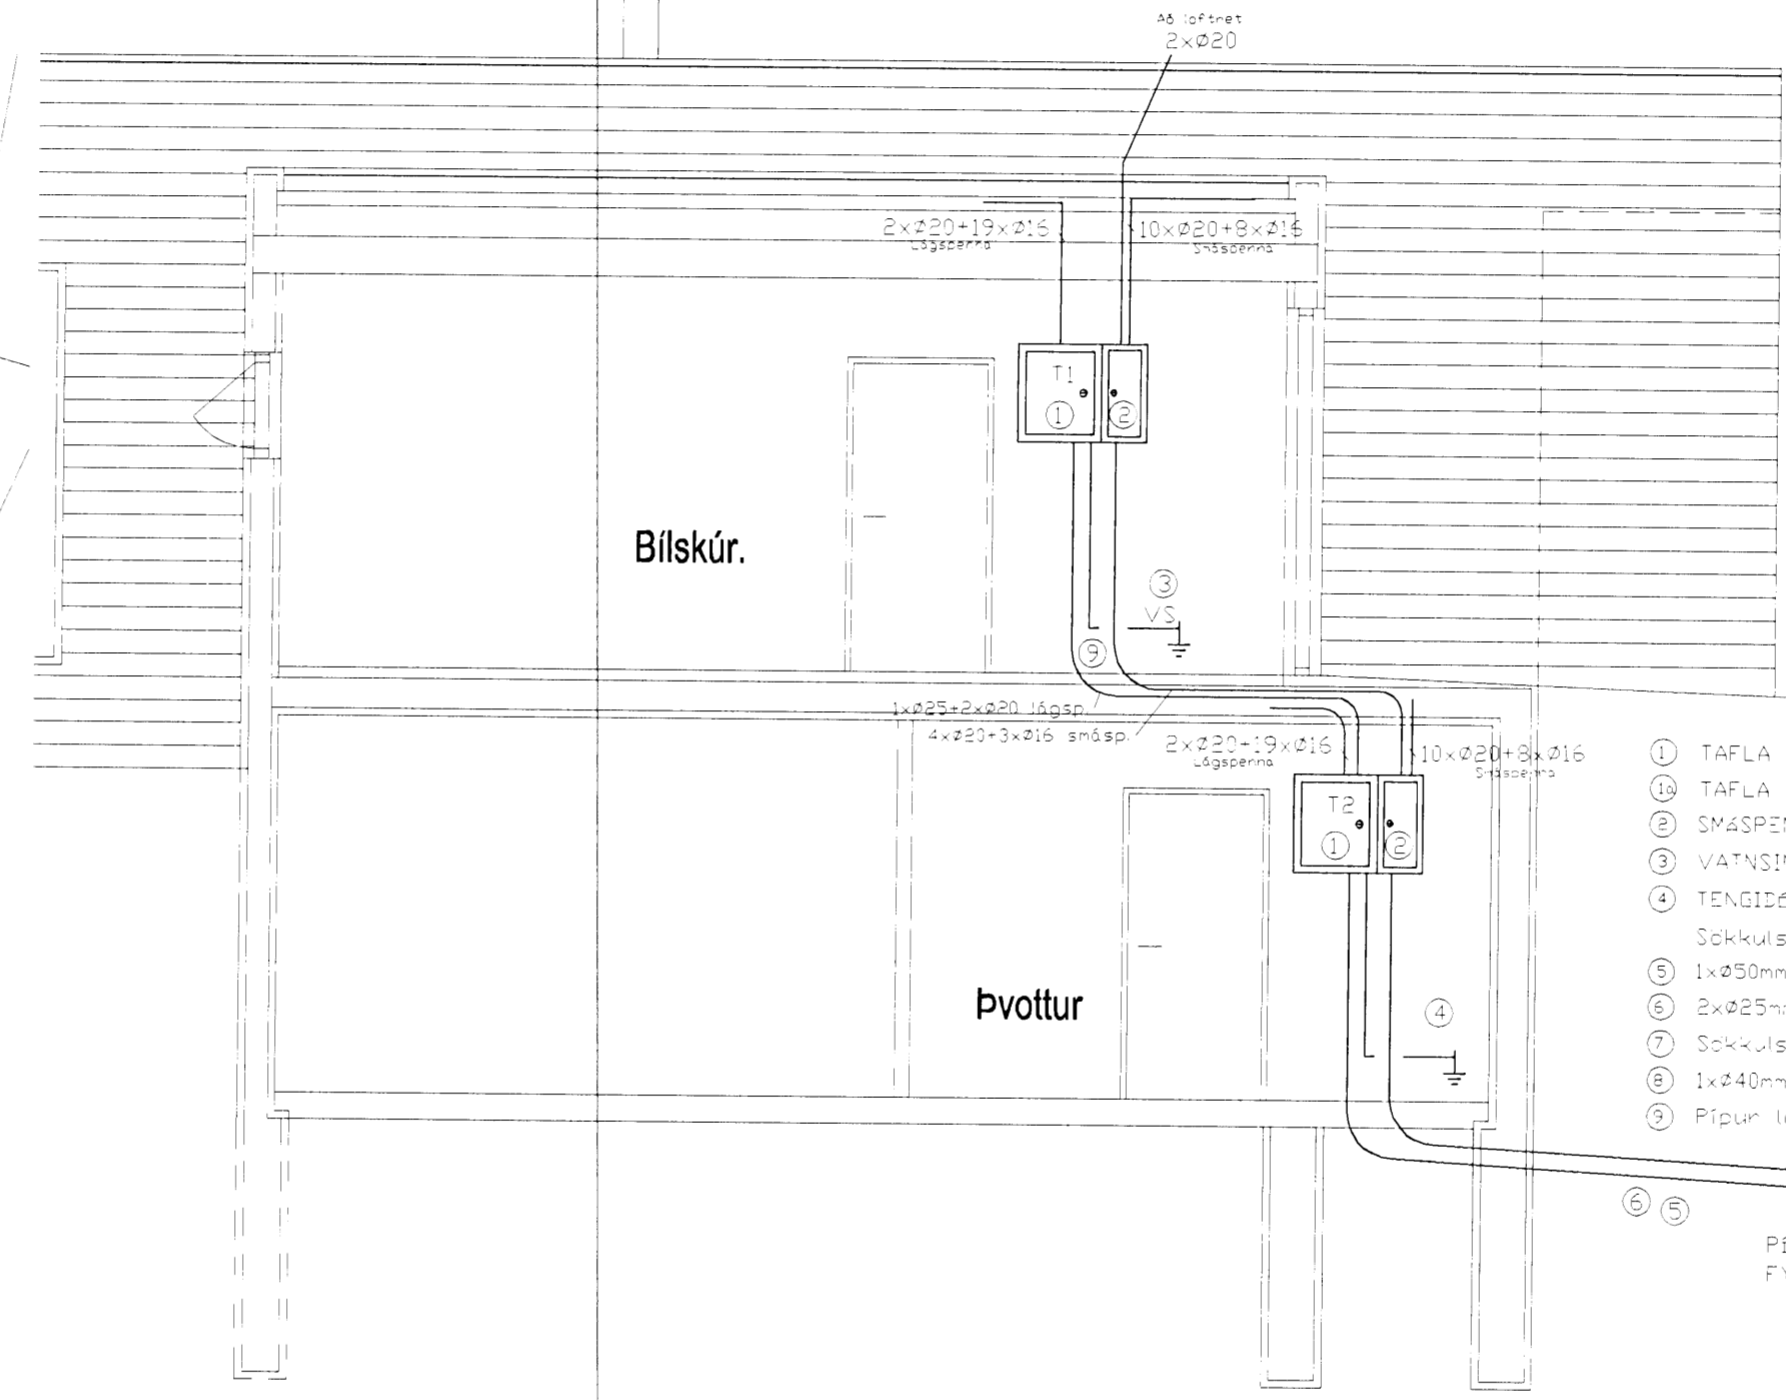

- ① TAFLA T1, T.D. HAGER FP43S, MEÐ ADSKIYLDUM HÖLFUM LAG- OG SMÁSPENNU
- ② TAFLA T2, T.D. HAGER, MEÐ ADSKIYLDUM HÖLFUM LAG- OG SMÁSPENNU
- ③ SMÁSPENNUHÖLF T1 (30x55)
- ④ VAFNSINNTAK TENGJAST SAMAN MEÐ 1X15mm VÍR
- ⑤ TENGIDÁS 15X15 SM FYRIR SÖKKULSKAUT SKAL VERA SÝNI- OG AÐGANGILEGT. Sökkulskaut er við kvistöflu T2 neðri hæð
- ⑥ 1x240mm PEH PÍPA RAFMAGNSINNTAK
- ⑦ 2x225mm PEH PÍPA - MÖGLUGI FYRIR GARDLÝSINGU
- ⑧ Sökkulskaut. Ötfært samkvæmt Tæknilegum Tengiskimölum, sjá skýringar
- ⑨ 1x240mm OG 1x225mm PEH PÍPUR FYRIR SÍMA OG MÖGULEGT KAPALKERFI
- ⑩ Pípur lagðar í gólfplögu frá T2 að kvistöflu (T1) efn. hæð

PÍPUR SKULU VERA 4 70sm DÝPI OG NÁ GT FYRIR LÉÐARMARK

SKURÐUR A-A Mkv. 1:50

Albert Eðvaldsson, Tæknifræðingur
 Lyngmói 1, 260 Njarðvík
 Sími: 821-3990, lyngmoi1@gmail.com

Breytingar		
Nr.	Skýring	dags

Verkið er:
 Astöðumynd og sneiðing

Staður:
 Skógarás A, Hafnarfirði

Hannað	Teknað	Yfirfarið	Útgáfa
AE	AE	AE	A
Dags	15.04.2007	Skráarnafn	MKV
		skogaras_a	1/50-1/500
Samþykkt	<i>Albert Eðvaldsson</i>	Kennitala	Blað nr
		260564-4639	3/9