
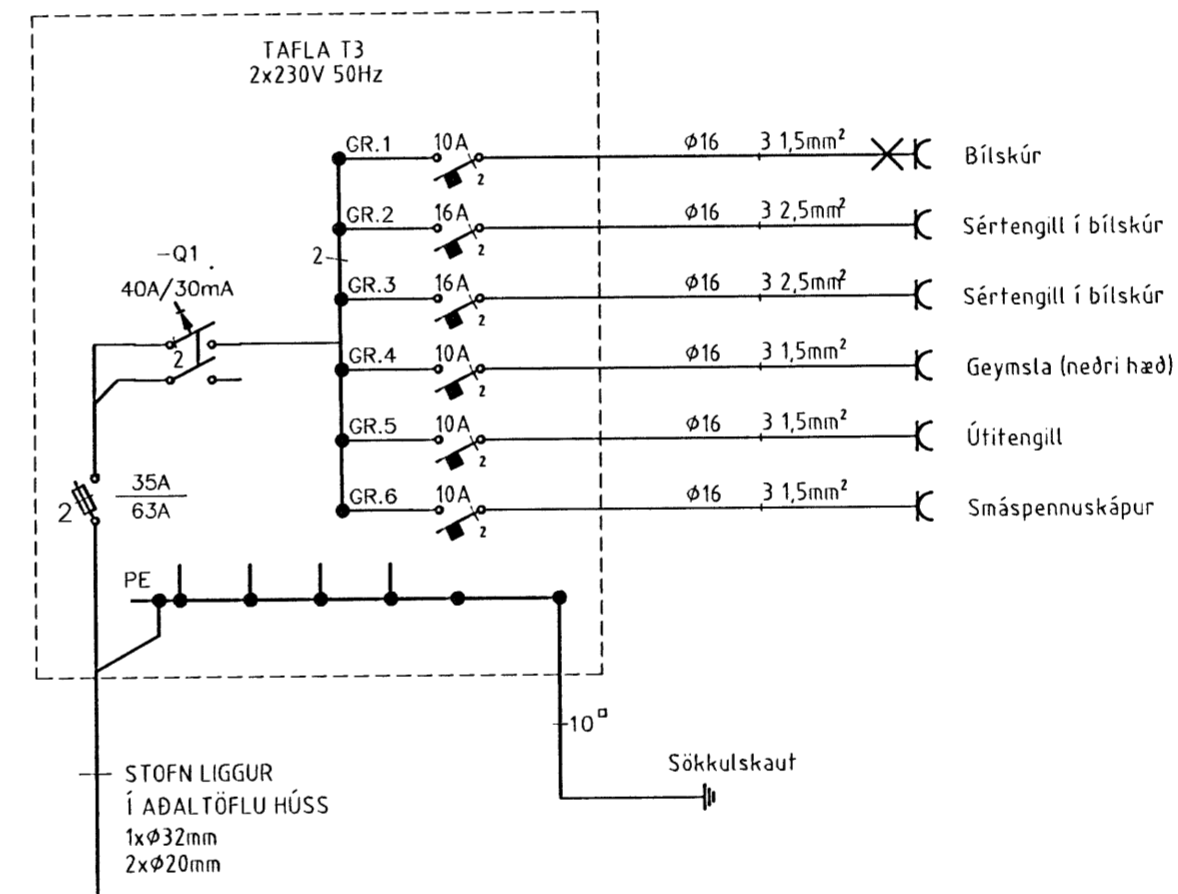


Byggingatulltrúi Hafnarfjarðar  
Afgreitt þann  
- 8. AUG 2008  
*Dagur S.*

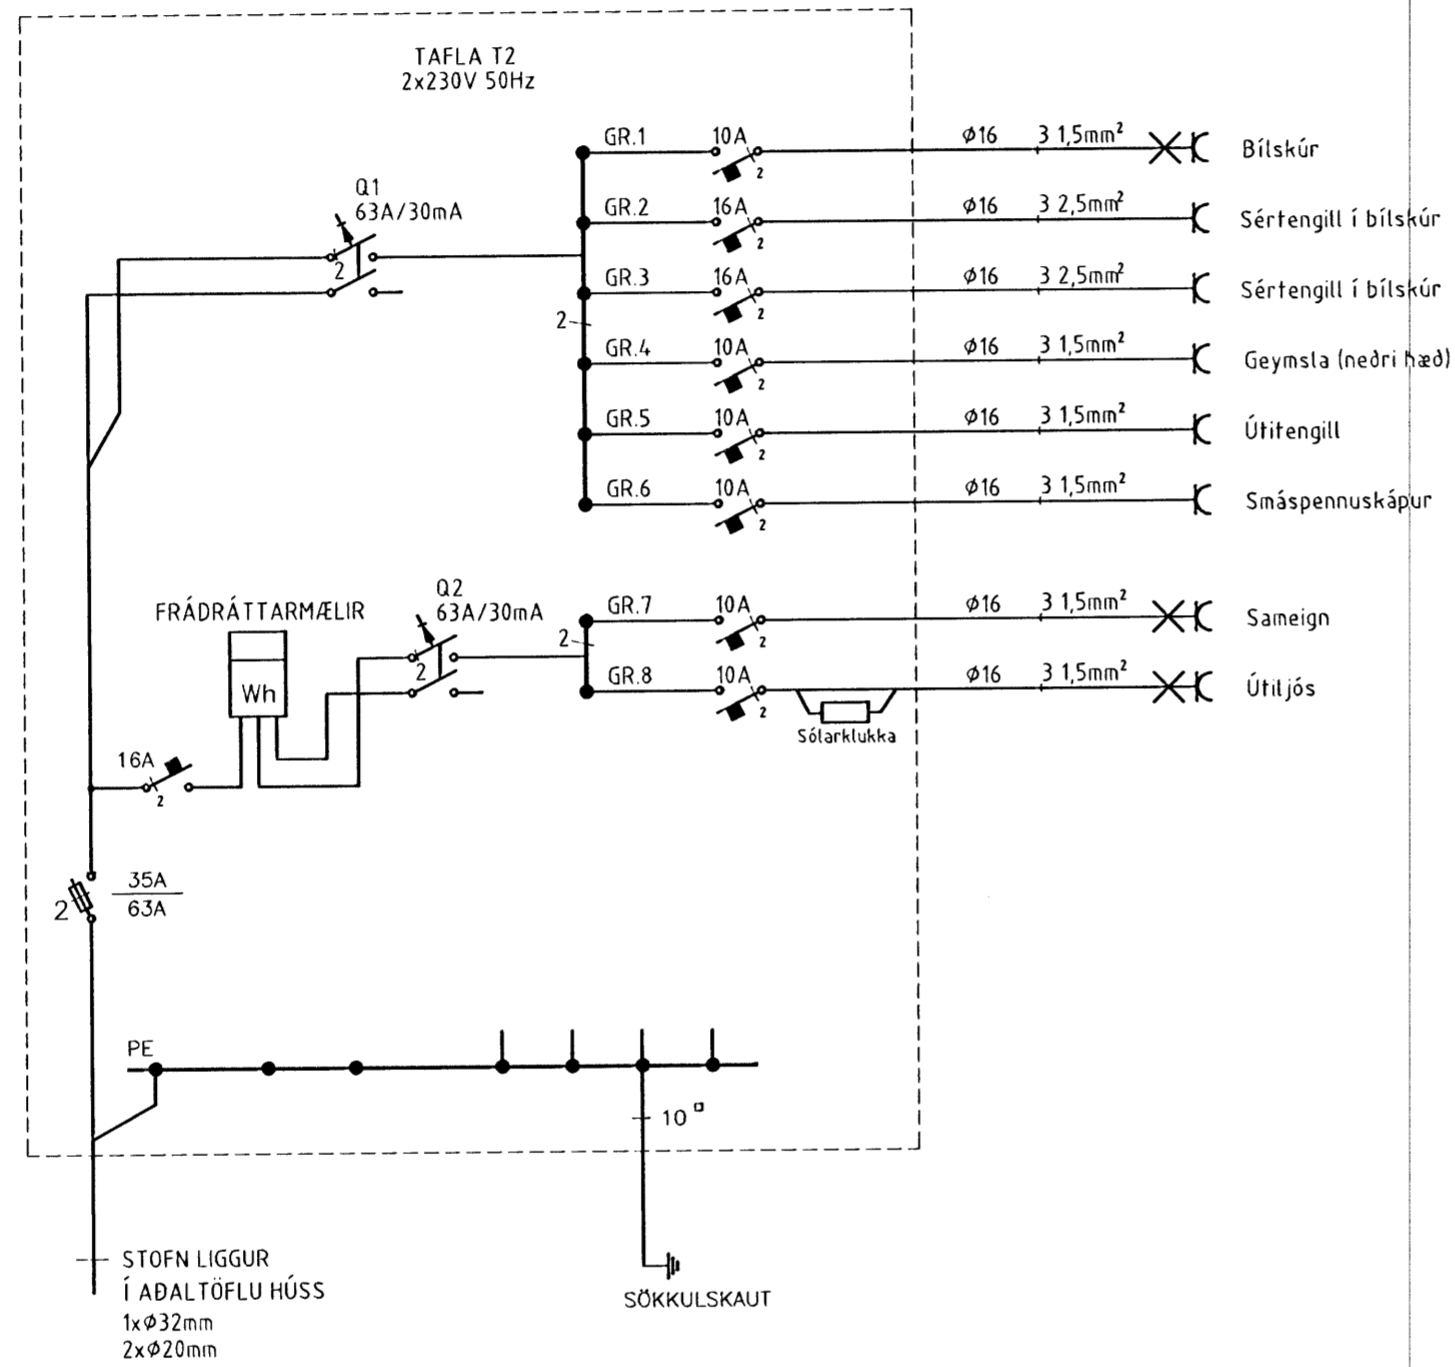

Einlínummyndir

Verkheiti		
Austurgata 42 - 220 Hafnarfjörð		
Verkhlut/Verknúmer		
Einlínummyndir		
Blað nr.	Dags.	Kvarði
4/4	9. júlí '08	1:50
Yfirfarið		
Hönnuður		
SH/GMS		
Samræmingarhönnuður		
<i>MUNUS</i> 258744-3939		
Breyting		
Reykjavíkurvegi 60 220 Hafnarfjörð kt. 700402-5090 Sími 565 1846, fax 565 0940 gsm 898 0970 http://www.munus.is, e-mail munus@munus.is Hönnuður Sigurjón Harðarson, kt. 060361-2749		