



29/4 08

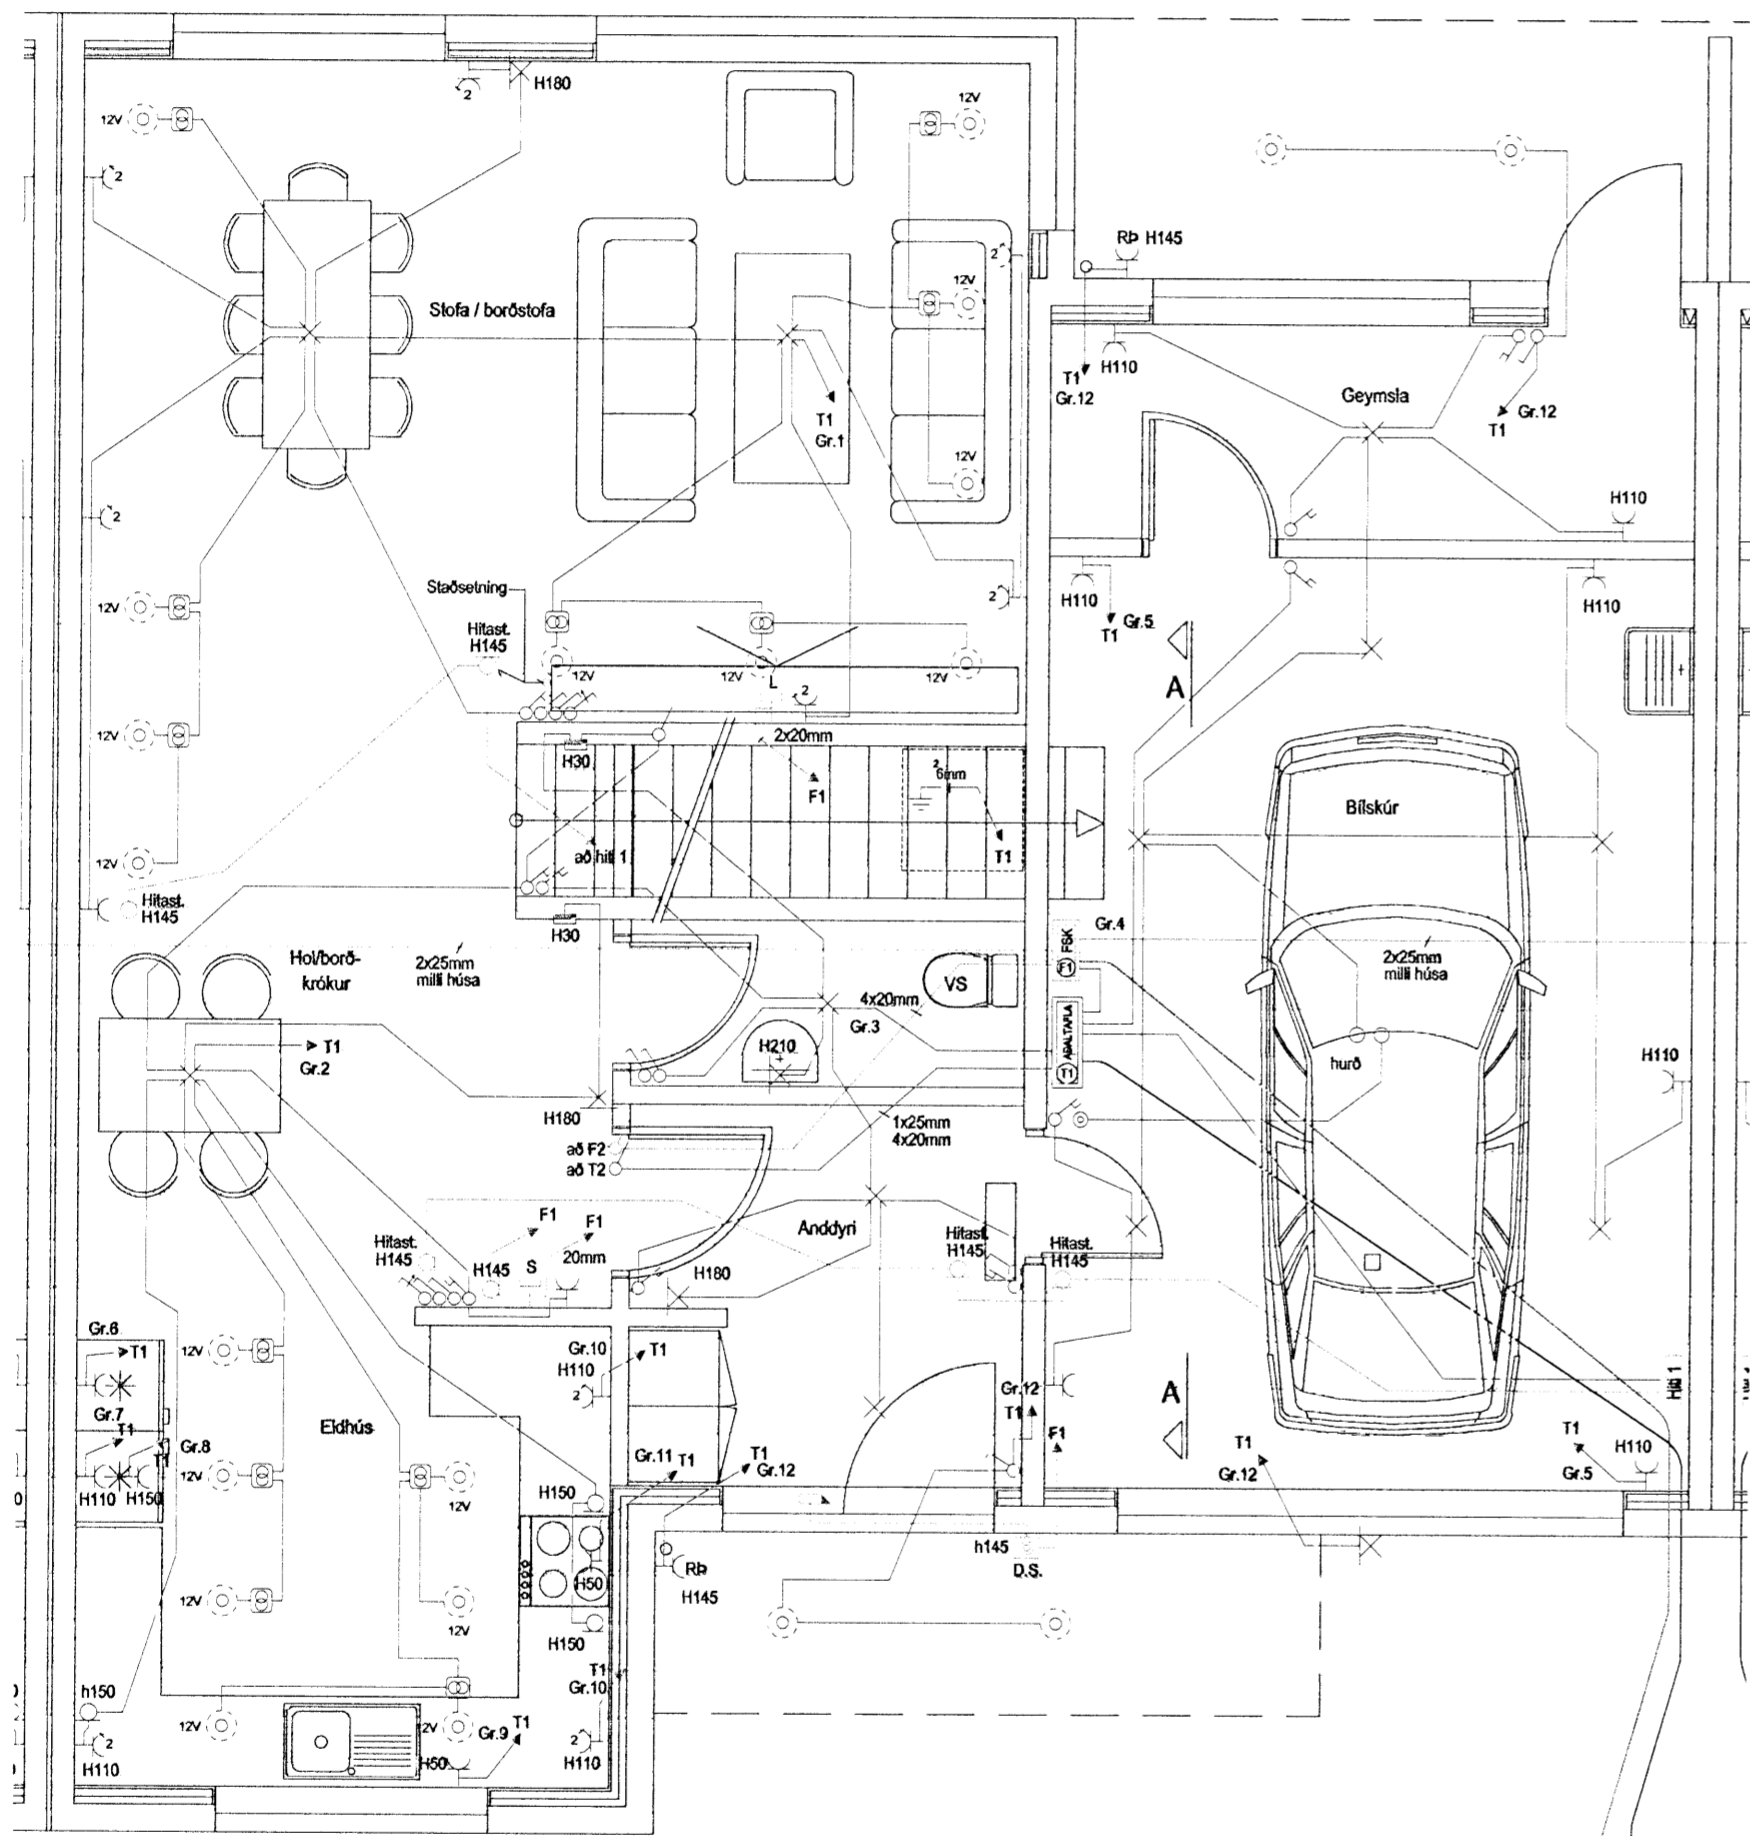

GRUNNMYND 1. HÆÐ

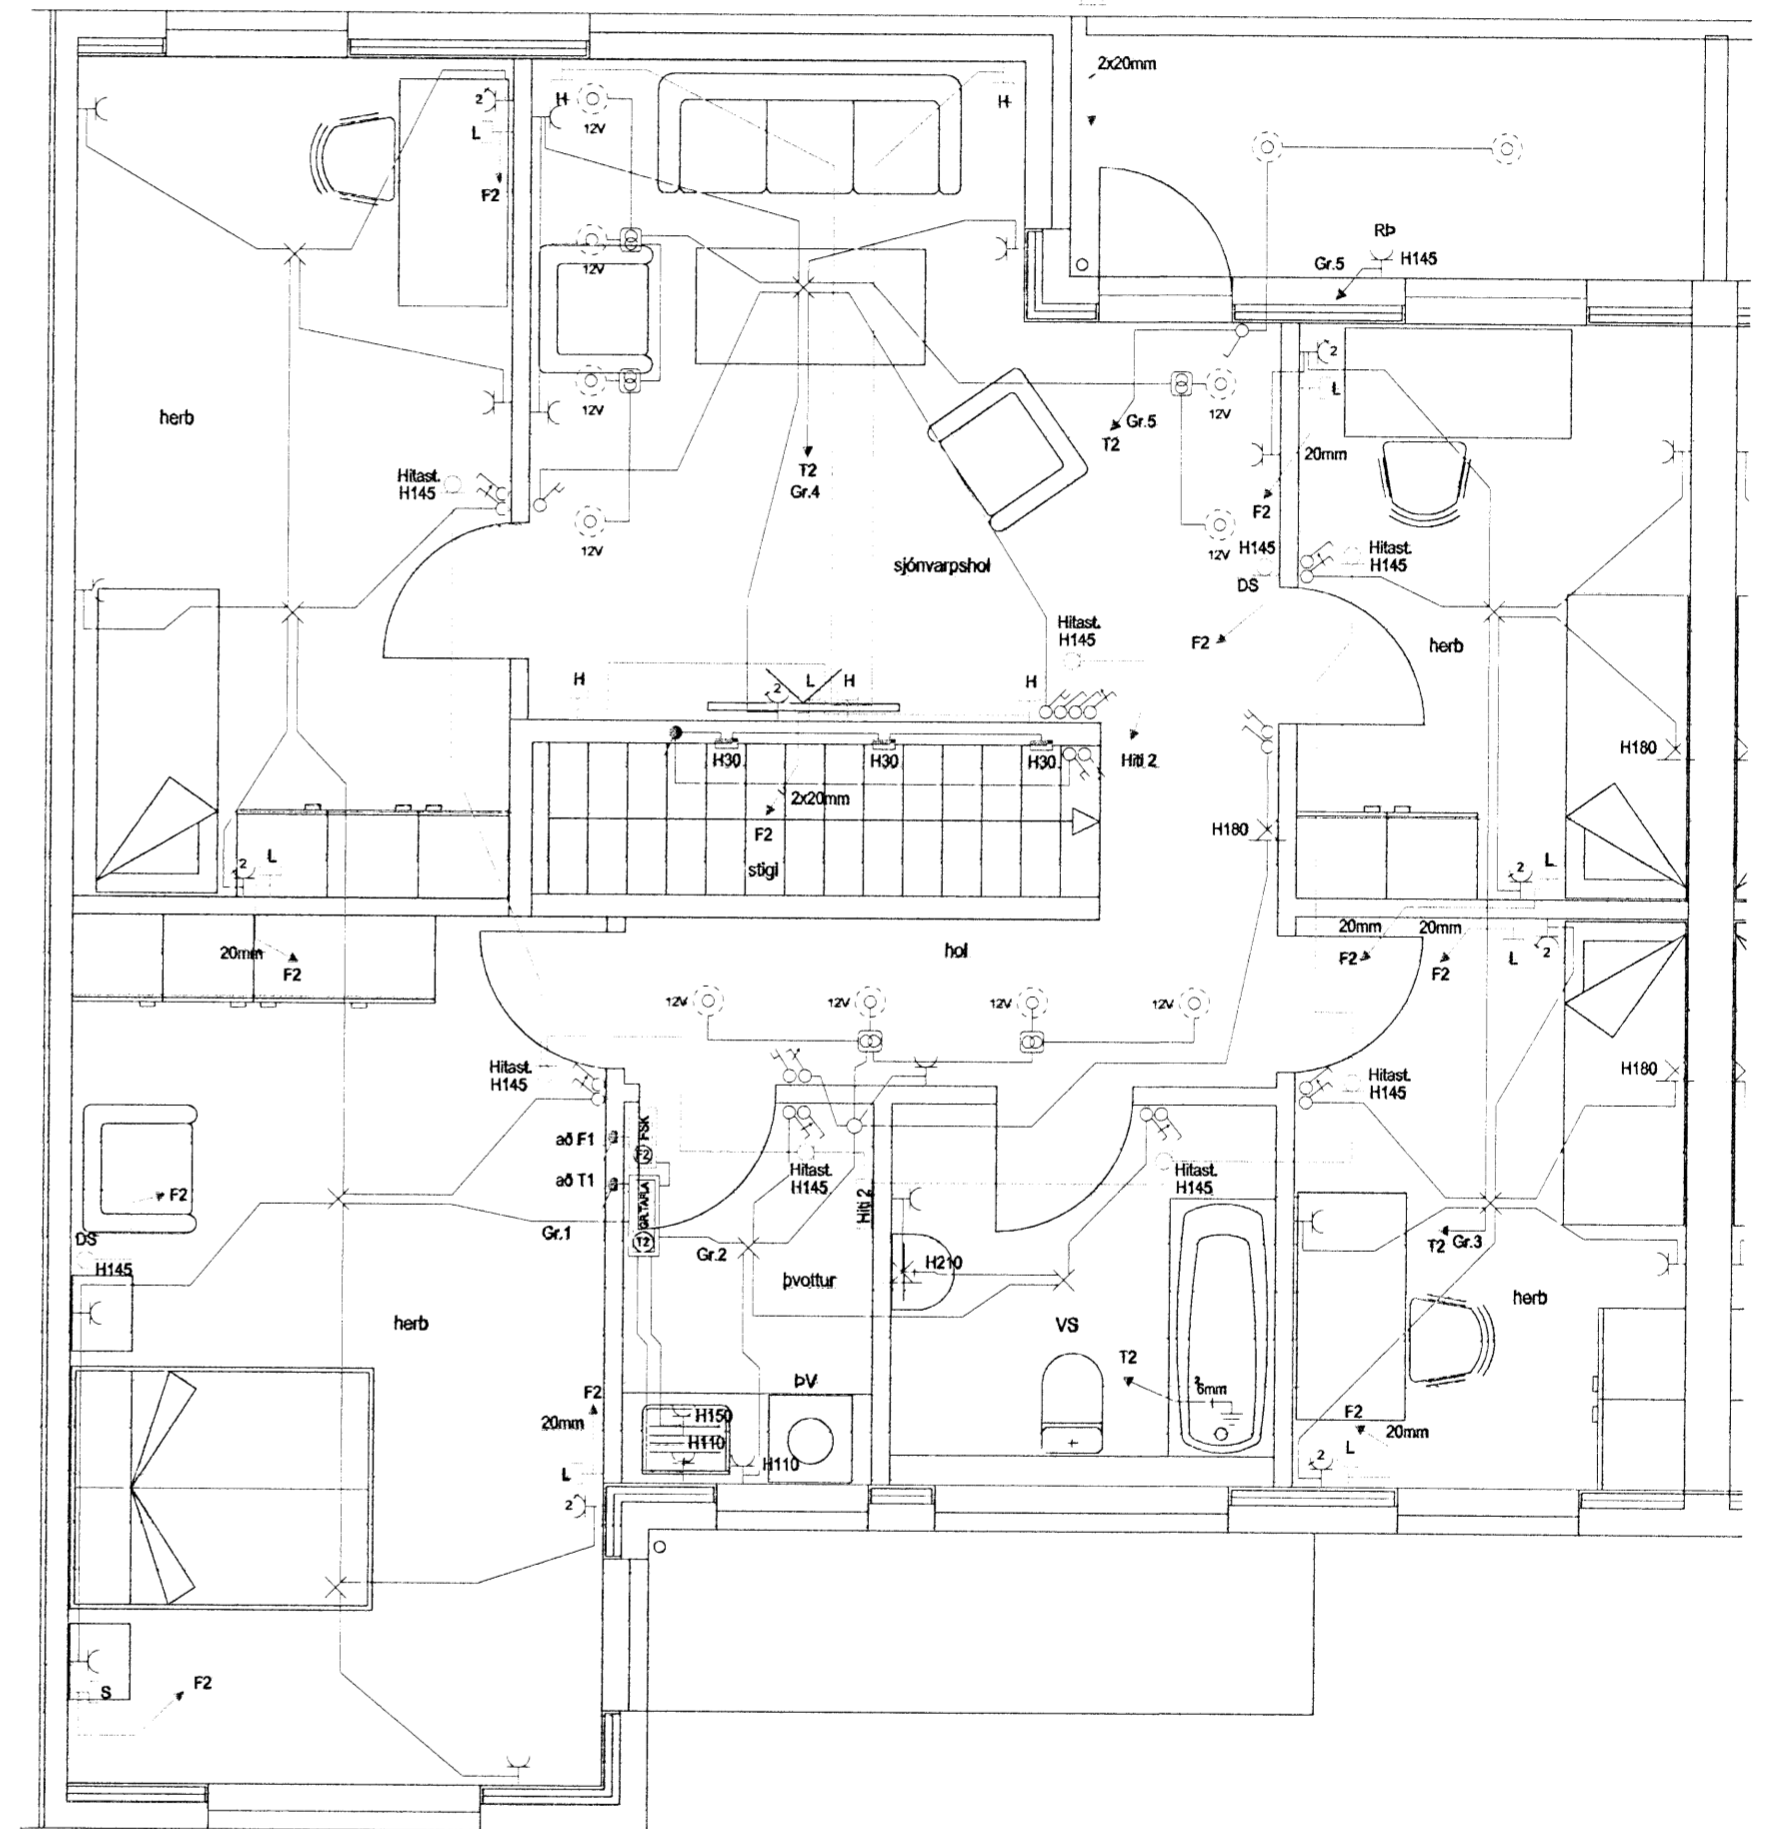

GRUNNMYND 2. HÆÐ



HELGI KR. EIRÍKSSON RAFLAGNAHÖNNUN

KT. 110156-2789

SKIPHOLT 37, 108 REYKJAVÍK S.568-8388  
E-MAIL: TEIKN@LUMEX.IS

DAGS.	04.04.2008	SÍÐA NR.	2 AF 3	HANNAÐ	HKE	VERKEFNI	KVISTAVELLIR 30
TEIKN. NR.	AR-0	TÖLVUHEITI	GRKVISTAVELLIR26-32	TEIKNAD	IOI	RAFLÖGN	RAFLÖGN
VERKHLUTI	GRUNNMYNDIR	BREYTING A	Hilast. stofu-hol	YFIRFARID	HKE		
MKV.	1:50	BREYTING B					