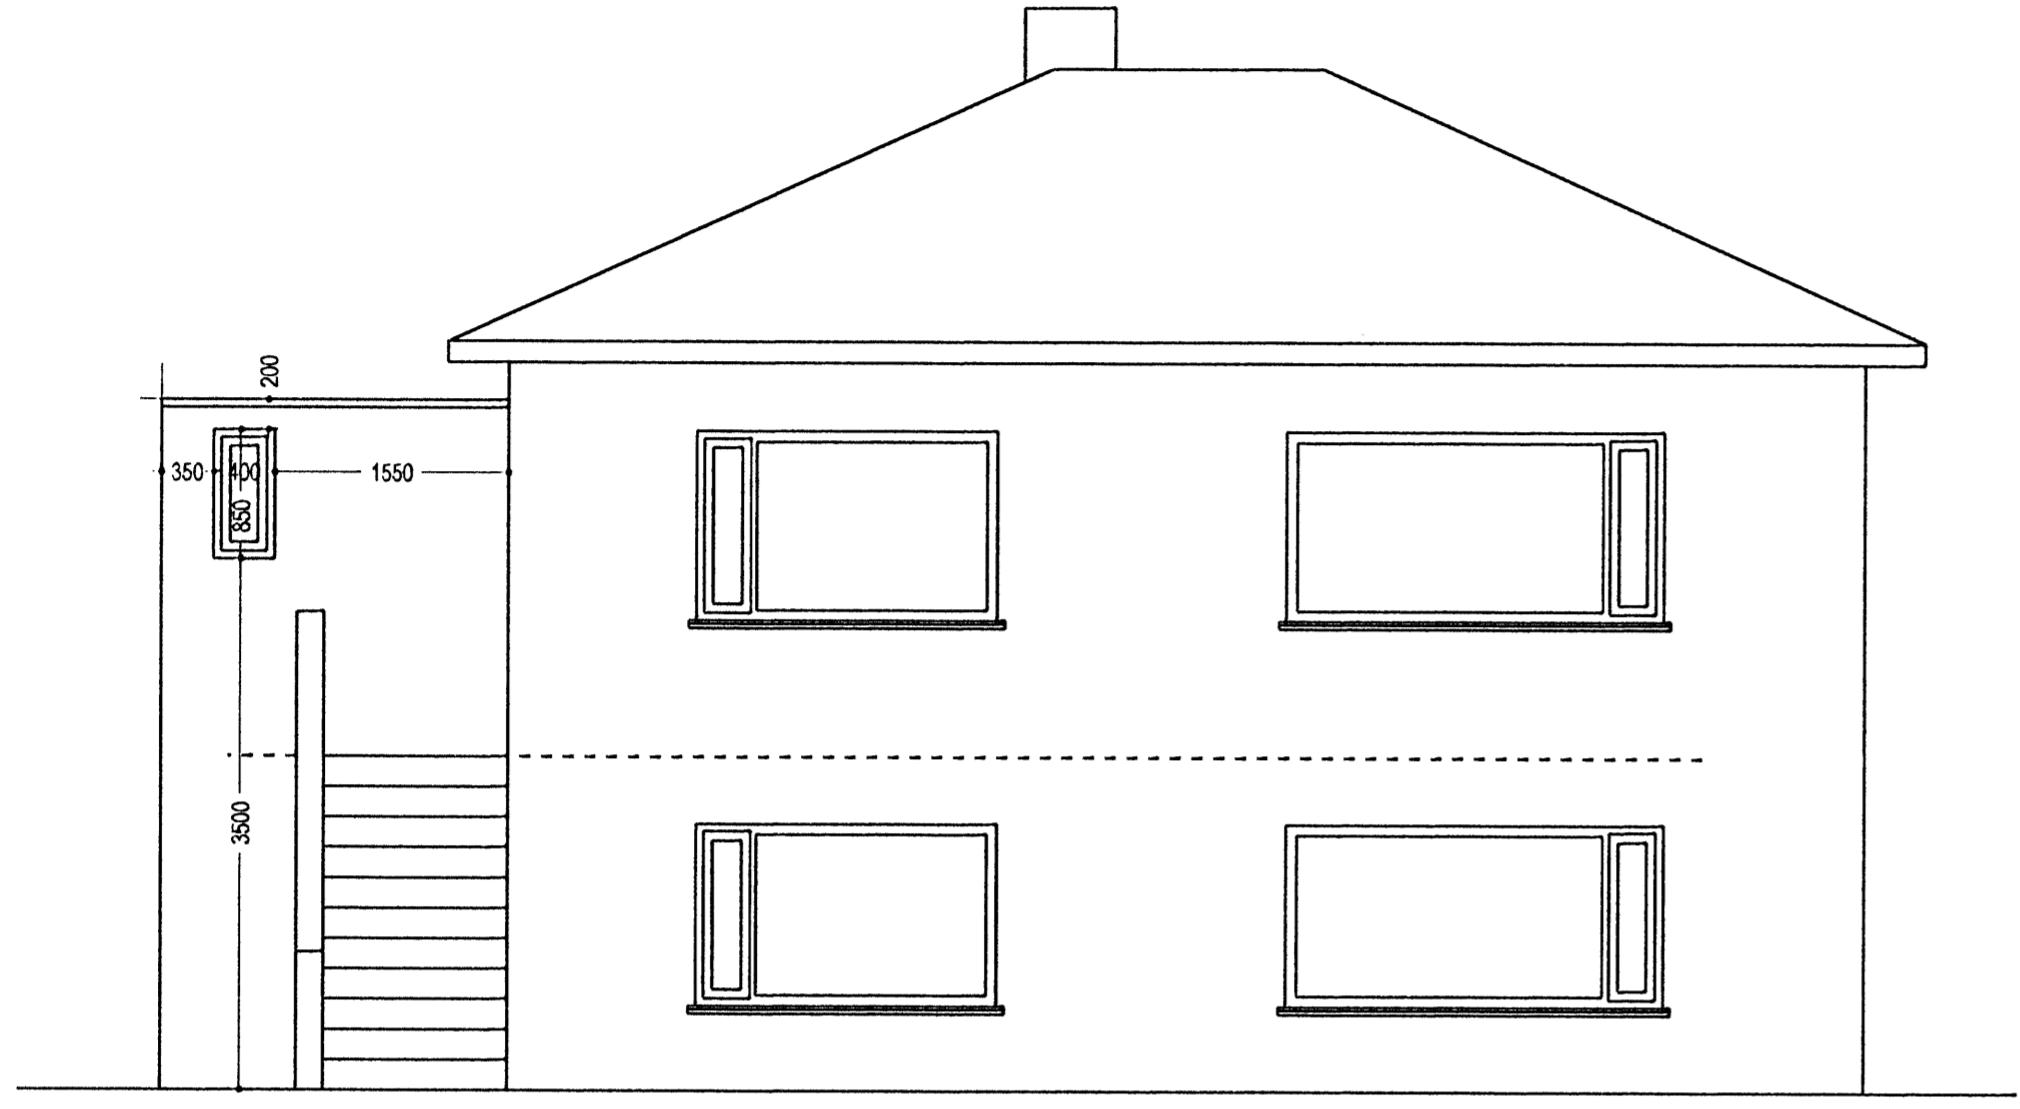
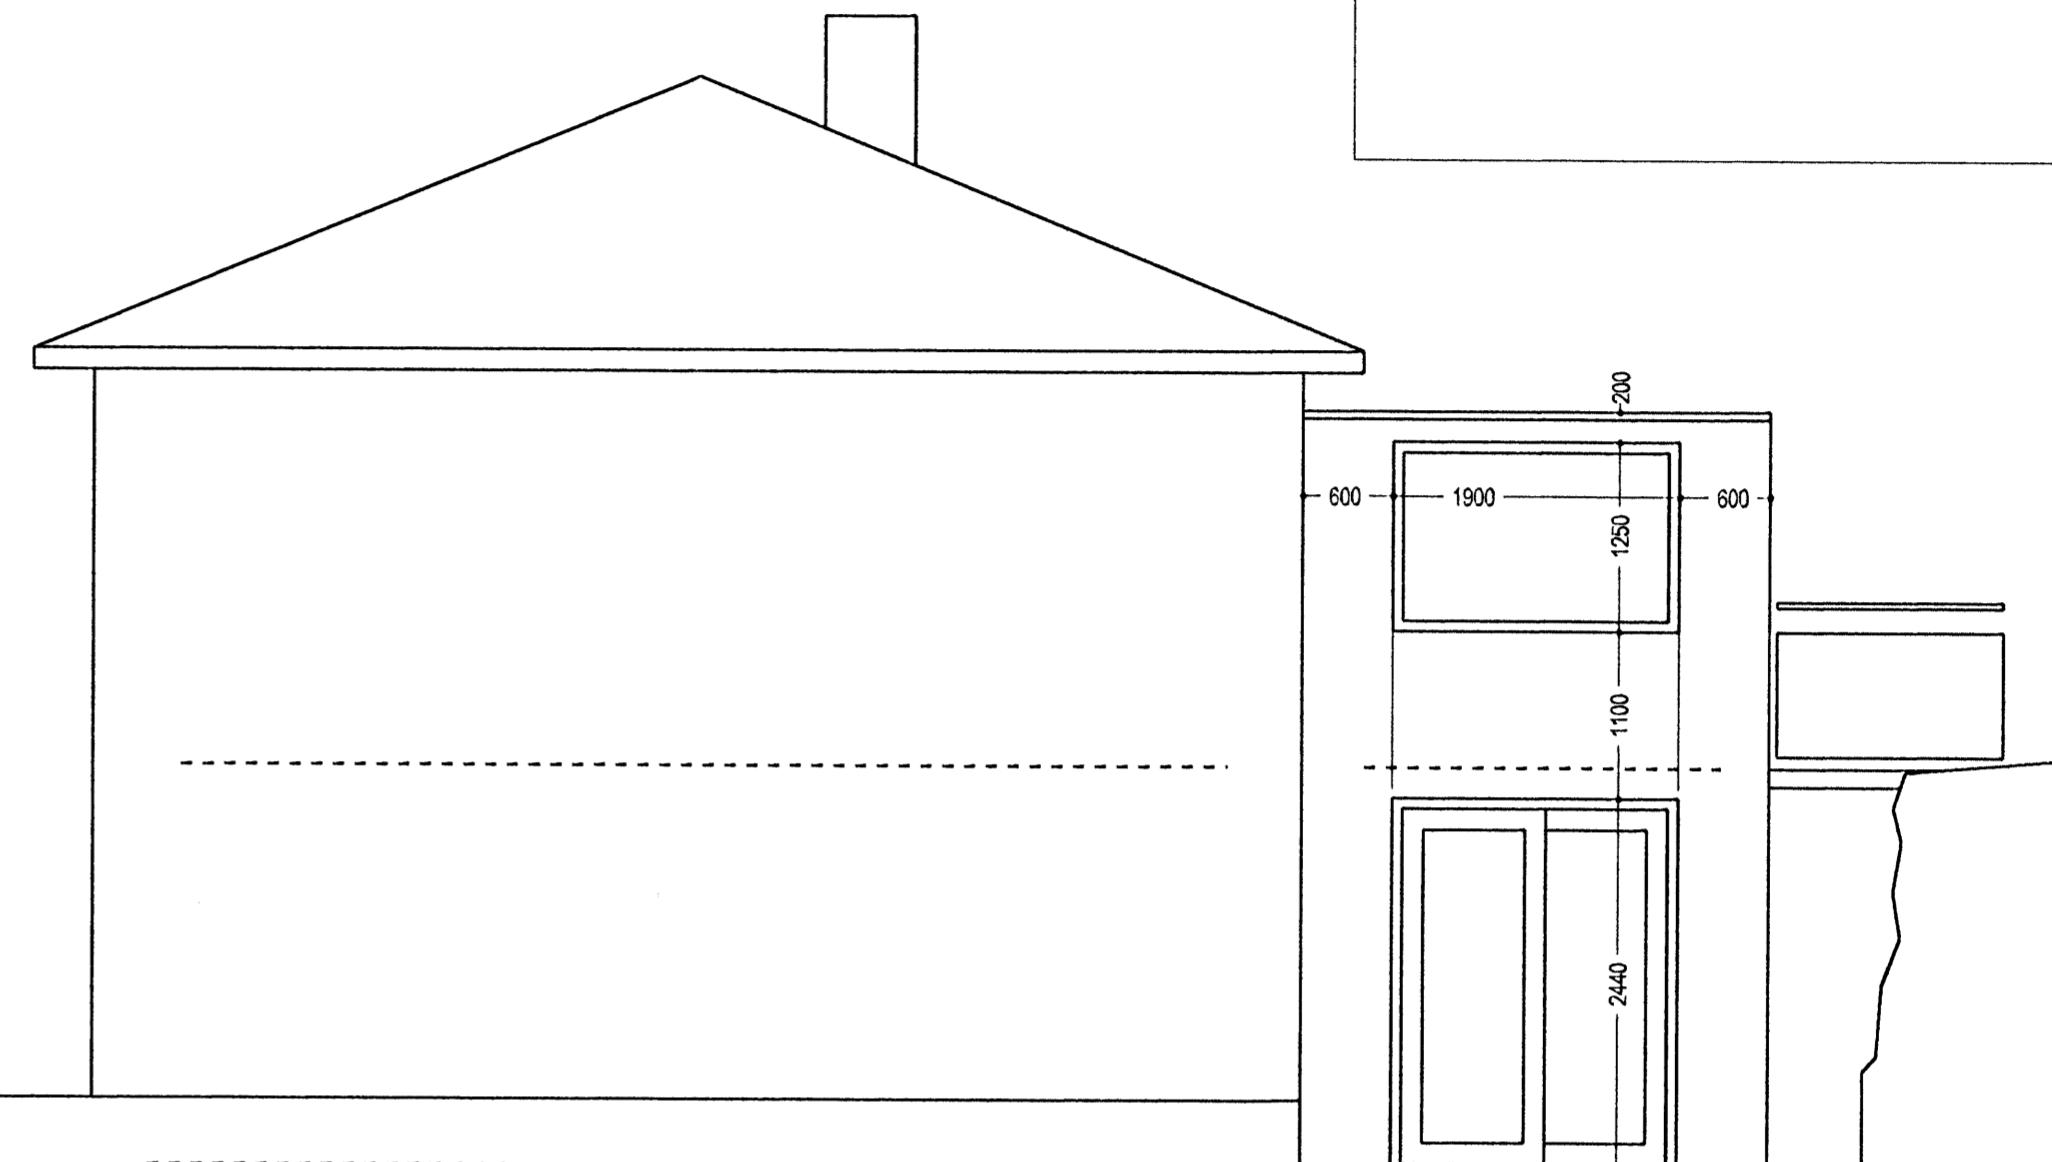


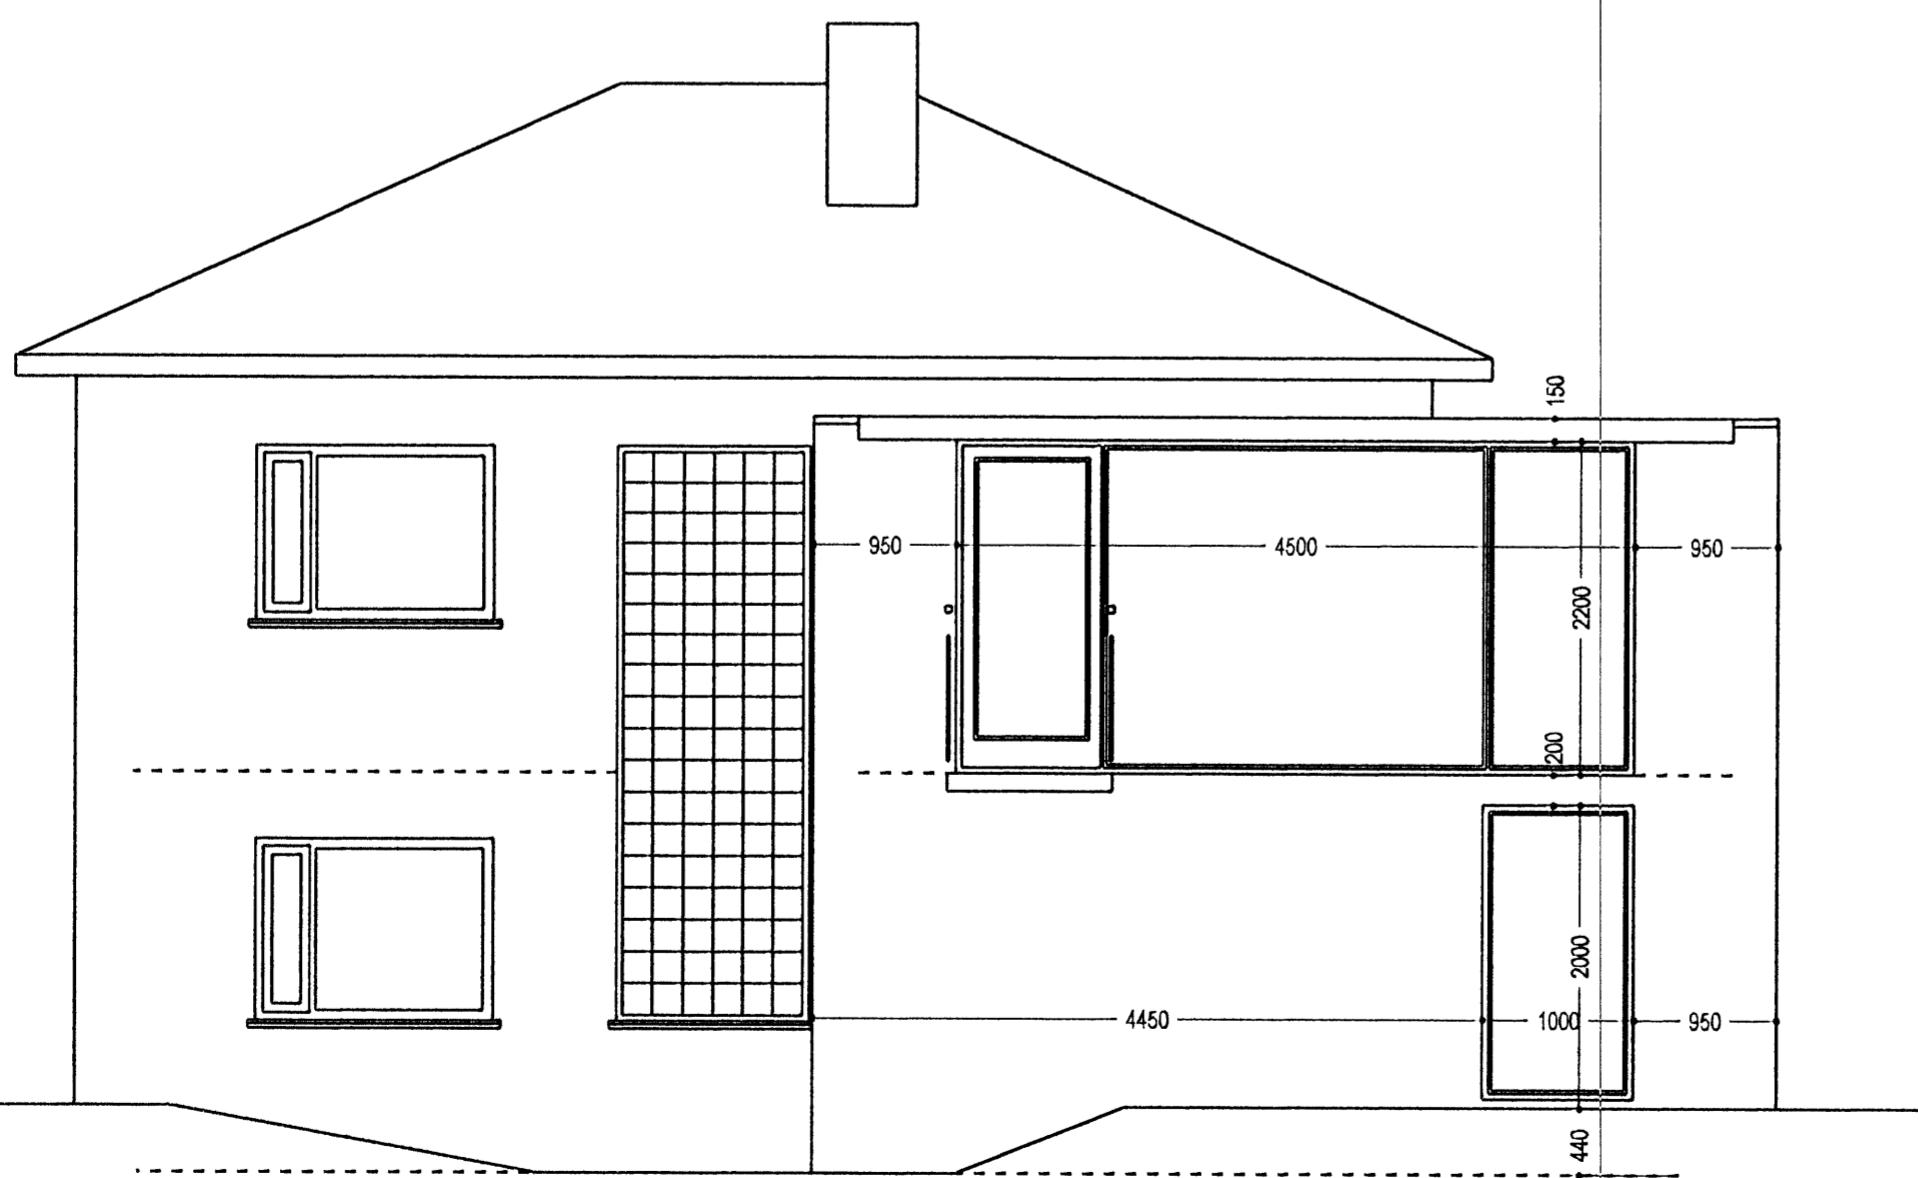

 Byggingafulltrúi Hafnarfjörðar
 Afgreitt þann
 29 JUL 2008
 Útfrá: Þurhó



Götuhlíð



Austurhlíð



Garðhlíð

Lýsing húss:

Húsið að Hraunkambi 8 í Hafnarfirði var teiknað af Sigurði Guðmundssyni í Hafnarfirði 1948. Húsinu var breytt að innri fyrirkomulagi og gengið frá reyndarteikningum vegna þaks 1998 og sótt um geymslu undir úttröpu og vernd 1998.

Nú er sótt um heimild til að reisa viðbyggingu norðan hússins. Þar verði vinnustofa listamanns á neðri hæð og á eftir hæð verði báðarbergi, borðstofa / stækkuun eldhúss. Húsið er steinsteypt með steindri áferð. Viðbygging verði steinsteypt með sámu steindu áferð og adalhlísið. Geri er ráð fyrir að þók viðbyggingsgangi undir frágangskant númerandi þaks. Innri lofthæð á báði er hæðar verður aðeins 2.1 m. Í borðstofu verði glerþak og þar verða 2.15 m undir neðstu brún gluggapósta. Undir golfsplótu neðri hæðar verði 75 mm hardpressð einhangrun og 75 mm einhangrun innan á sökkum. Útveggir verði einhangradir með 100 mm einhangrun og mörkhúðaðir að innan. Allt gler verði tvöfalt K gler og í þaki verði innri rúða úr samilímu öryggisglerf.

Hraunkambur 8, Hafnarfirði, viðbygging norðan húss.

Útit.	Verkeikning nr. 2 af 3.
mkv. 1:50	teiknað hh sá
	dags. 10.07.2008

TEIKNISTOFAN HÚS OG SKIPULAG, BOLHOLTI 8, 105 REYKJAVÍK, SÍMI 5111099 og 894 7040.
 Hildigunnur Haraldsdóttir F.A.I. kt. 080654 4219, husogskipulag@simnet.is
 Sverrir Ásgeirsson hönnudur.

Hökkjanum með hana!