



Byggingafultrúi Hafnarfjarðar  
 Afgreitt þann  
 29 JUL 2008  
*Sveinbjörn Gunnarsson*

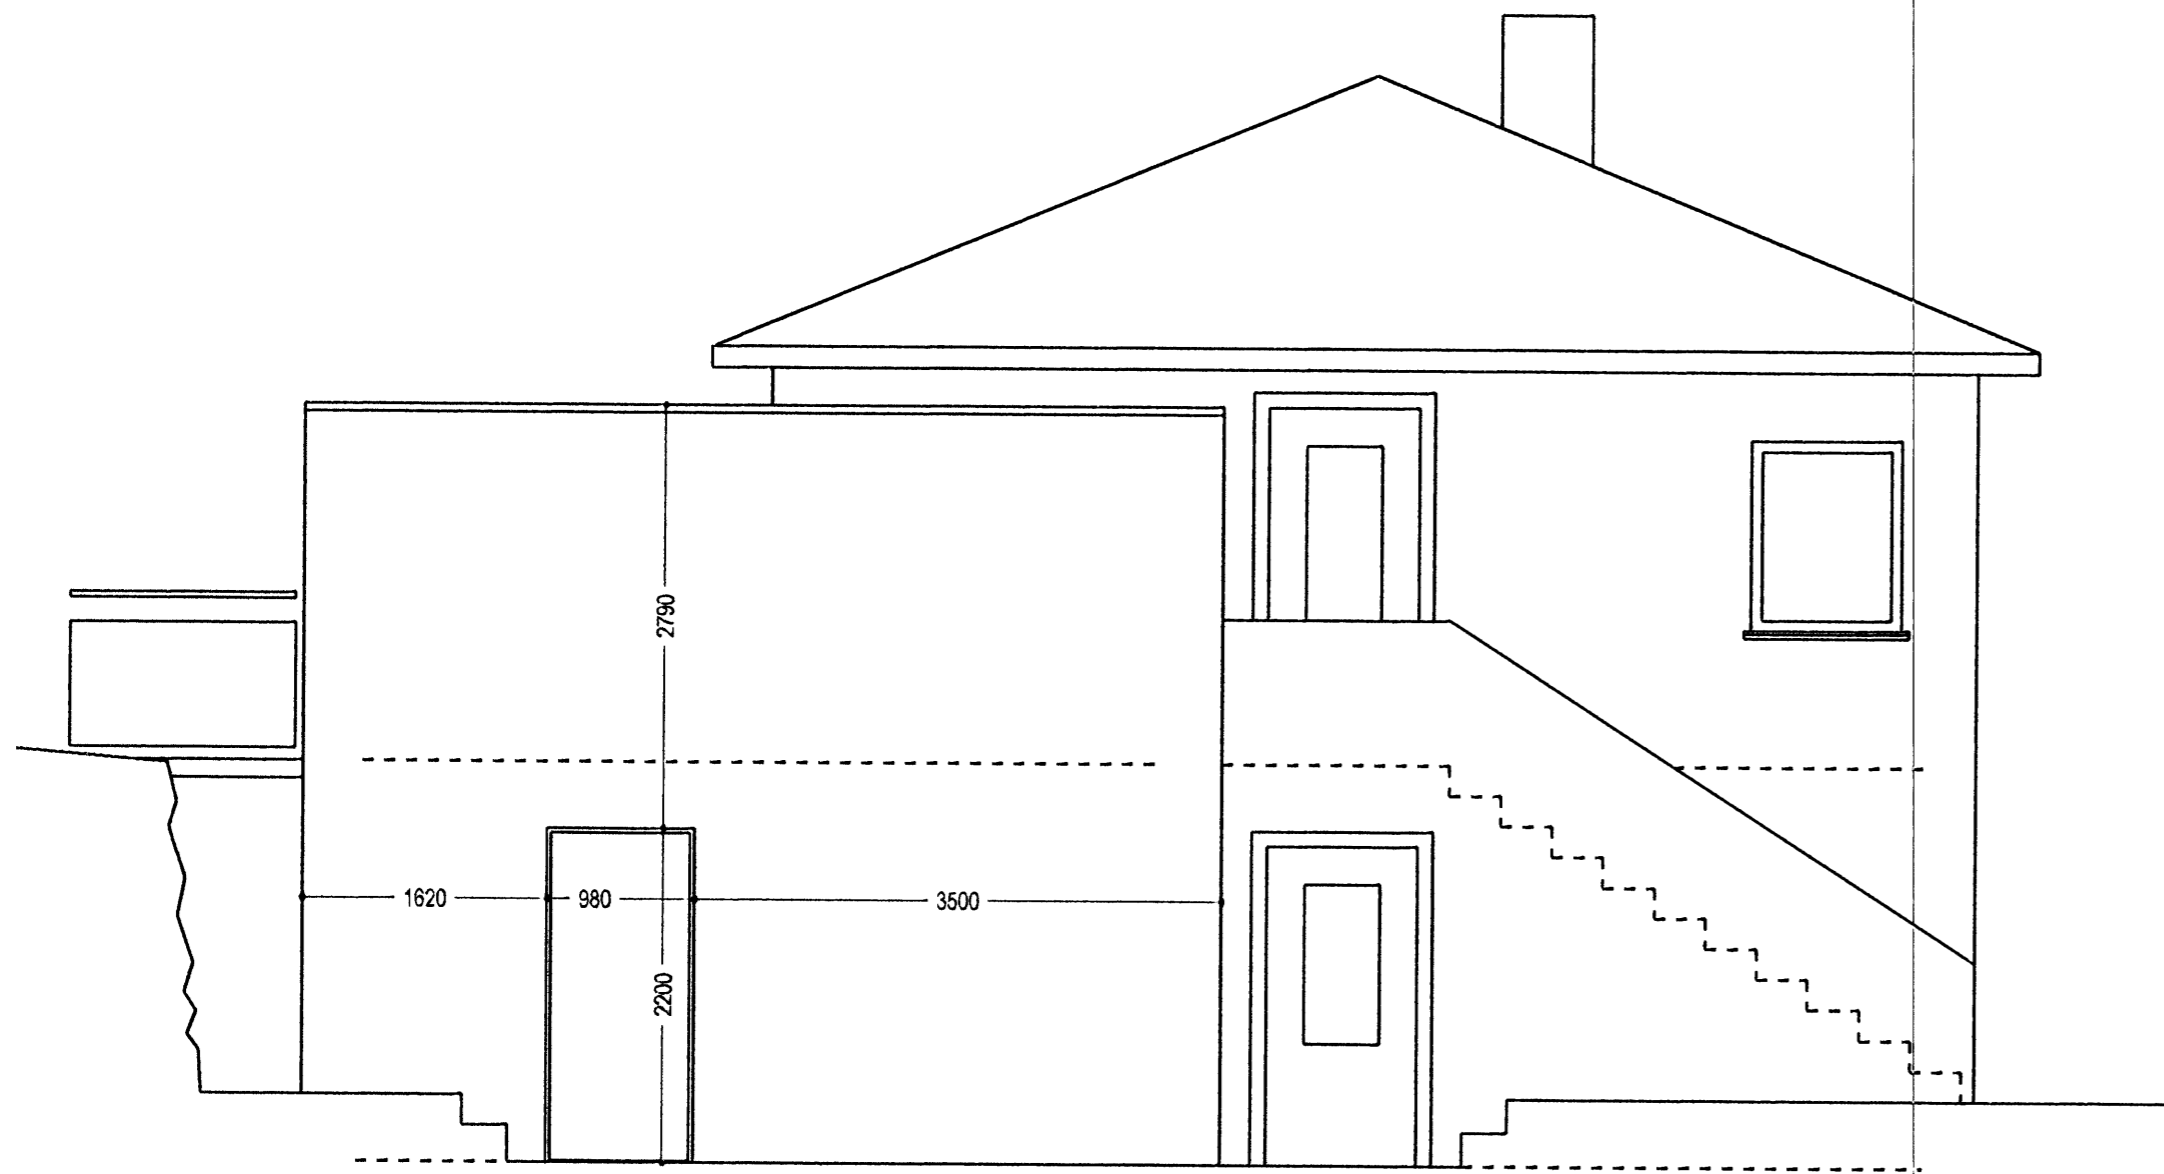

Vesturhlíð

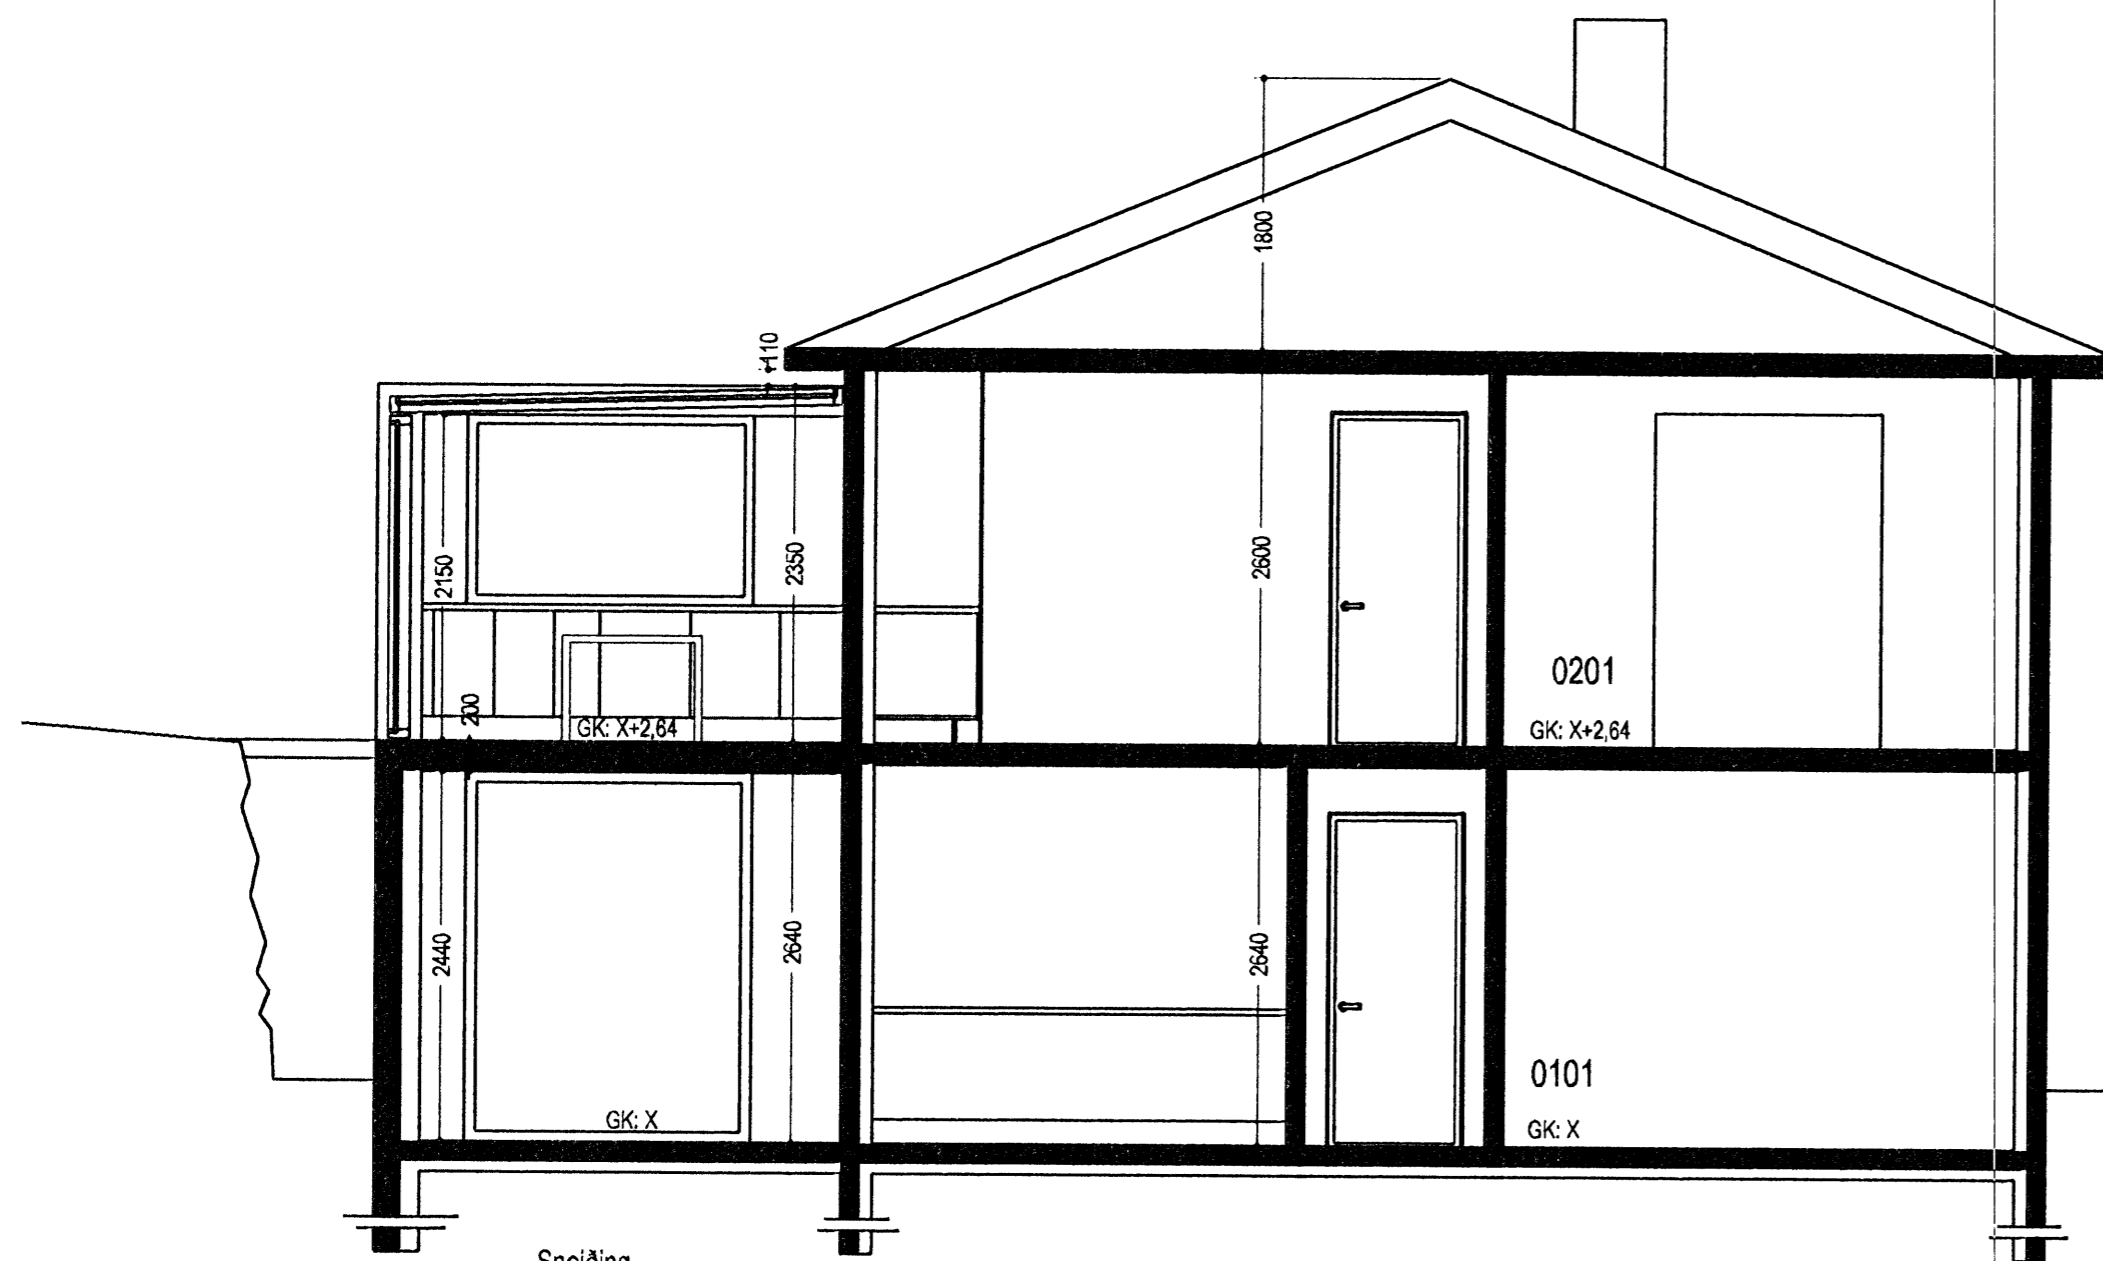

Sneiðing

Gólfkóti húss hefur ekki verið mældur  
 en gólfkóti viðbyggingar skal vera  
 sá sami og í núverandi húsi

Hraunkambur 8, Hafnarfirði, viðbygging norðan húss.

Snið og útlit. Verkefning nr. 3 af 3.

mkv. teiknað dags.  
 1:50 hh.sá 10.07.2008.

TEIKNISTOFAN HÚS OG SKIPULAG, BOLHOLTI 8, 105 REYKJAVÍK, Sími 5111099 og 894 7040.  
 Hildigunnur Haraldsdóttir F. A.Ú. kt. 080654-4219, husogskipulag@simnet.is  
 Sveinir Ásgeirsson hönnuður.

*Hildigunnur Haraldsdóttir*