


AFSTÖÐUMYND 1:500

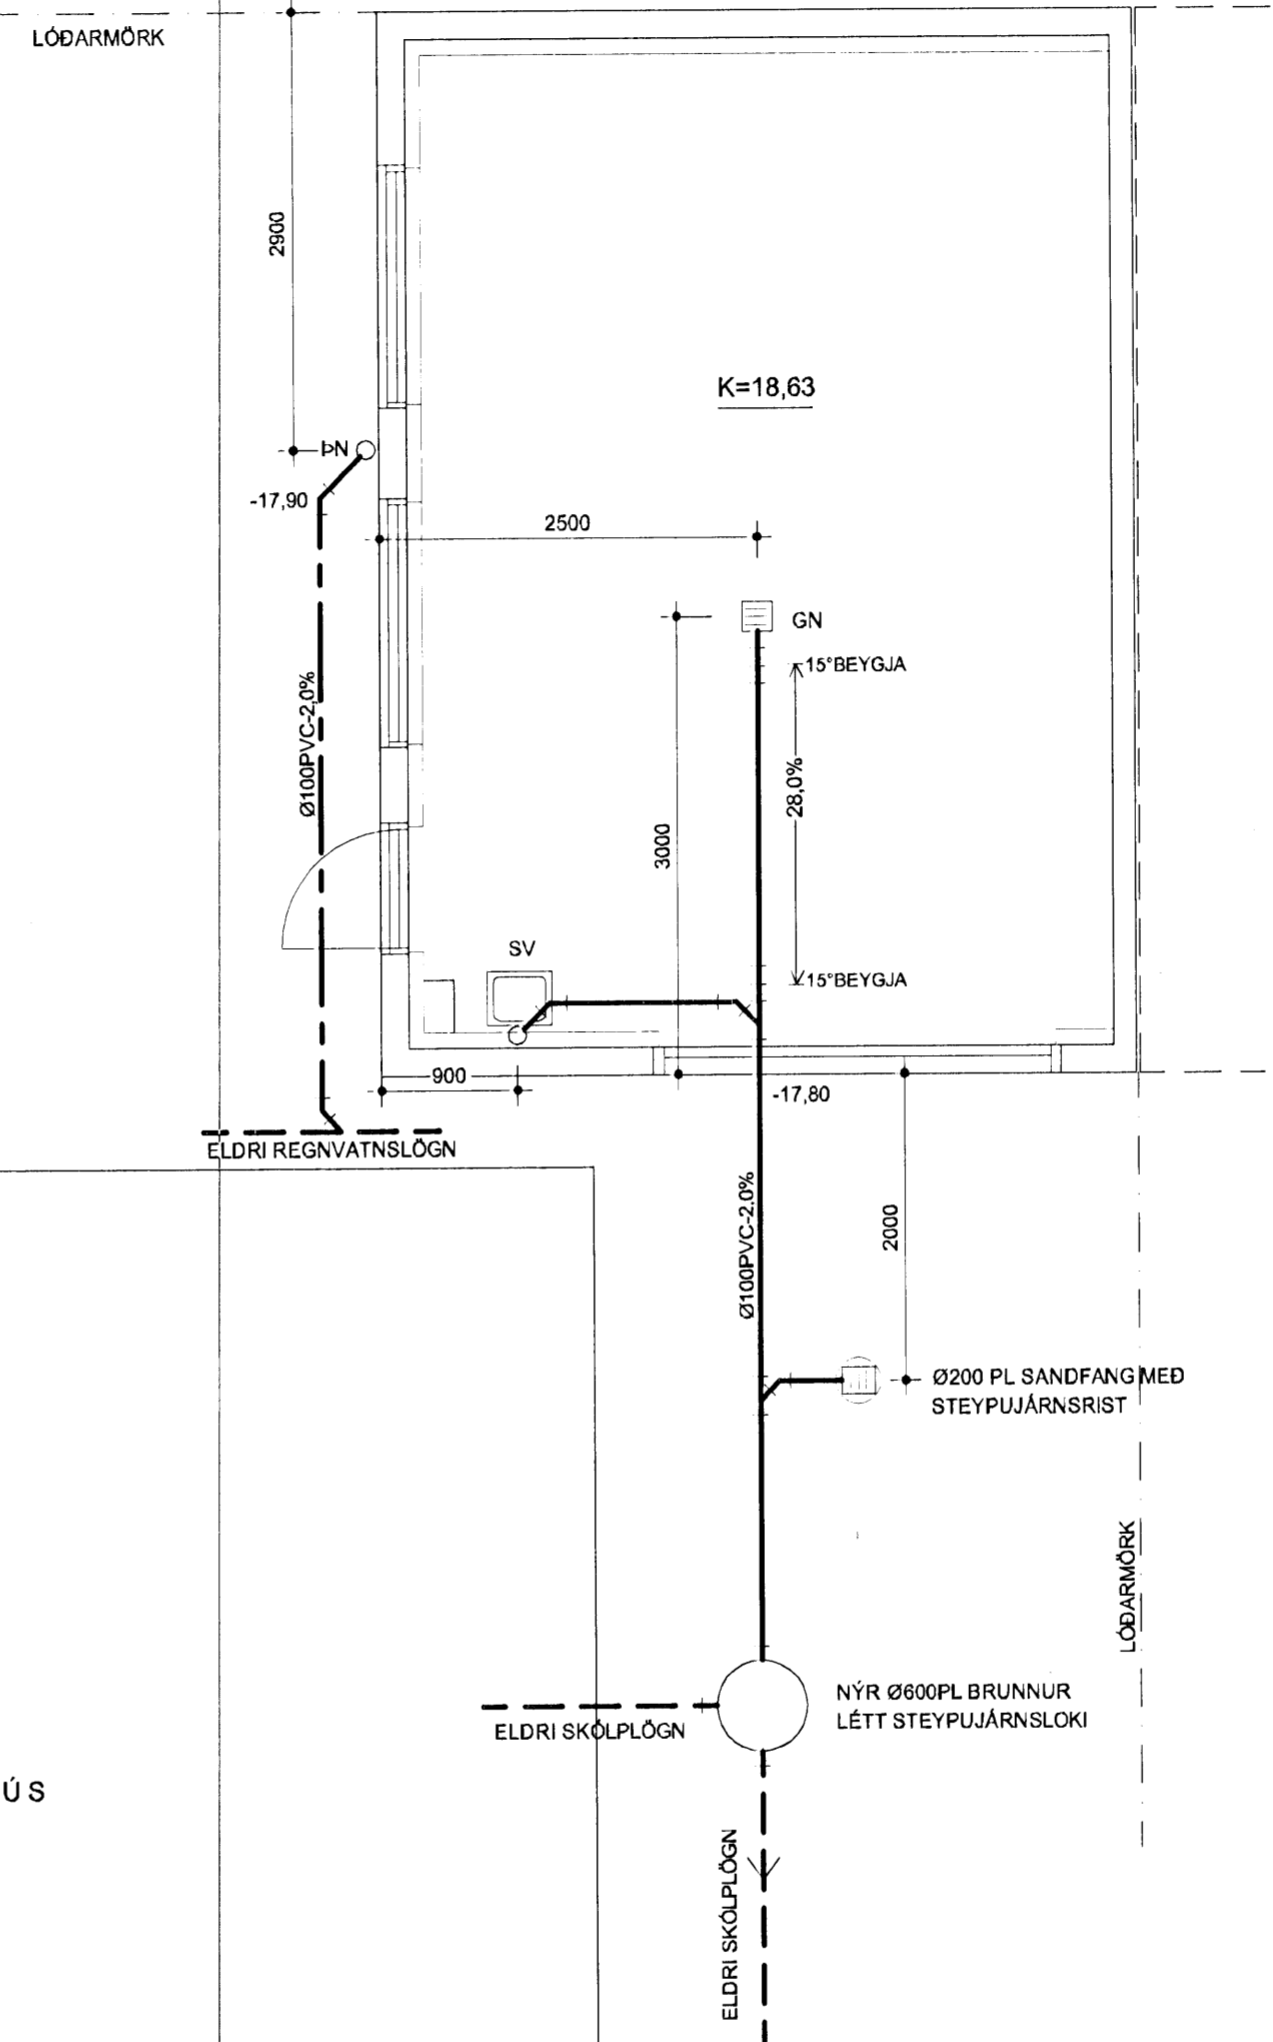


SKÝRINGAR - FRÁRENNISLAGNIR Í JÖRD

FÁRENNIS- OG REGNVATNSLAGNIR SKULU VERA Ø100MM PVC GRUNNAPLAST AF VIÐURKENNDRI GERÐ. MINNSTI HALLI Á LÖGNUM 2,0 %.

SETJA SKAL MINNST 10 SM SANDLAG UNDIR RÖR OG 15 SM SANDLAG YFIR.

NIÐURFALL Í BÍLGEYMSLU DALLMER-71 EÐA SAMBÆRILEGT

BRUNNUR Ø600 PLAST MEÐ LÉTTU STEYPUJÁRNSLOKI. 10 SM SANDLAG UNDIR BRUNN

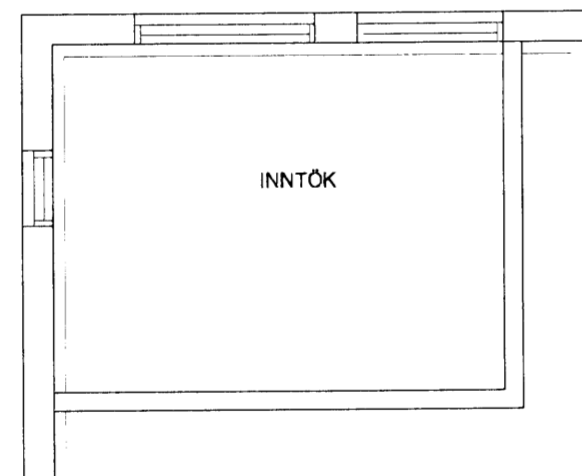

ELDRA HÚS

FAGRAKINN 1 - BÍLGEYMSLA
HAFNARFJÖRÐUR

FRÁRENNISLAGNIR
- GRUNNMYND, AFSTÖÐUMYND, SKÝRINGAR

DAGSETNING	HANNAÐ	MKV	TEIKNING
25.07.2008	PG	1:50 1:500	201301

PÉTUR I GUÐMUNDSSON BYGGINGARTÆKNIFRÆÐINGUR 200248 4069
VINNUSTOFA AUBREKKA 8, 200 KÓPAVOGI
SÍMI 551-9940 863-9680 FAX 551-9945 p.g@mi.is

Lita Silisum
ÁRITUN AÐALHÖNNUÐAR