


Snið í útveggjaeiningu með bitaásetu, 1:20

44

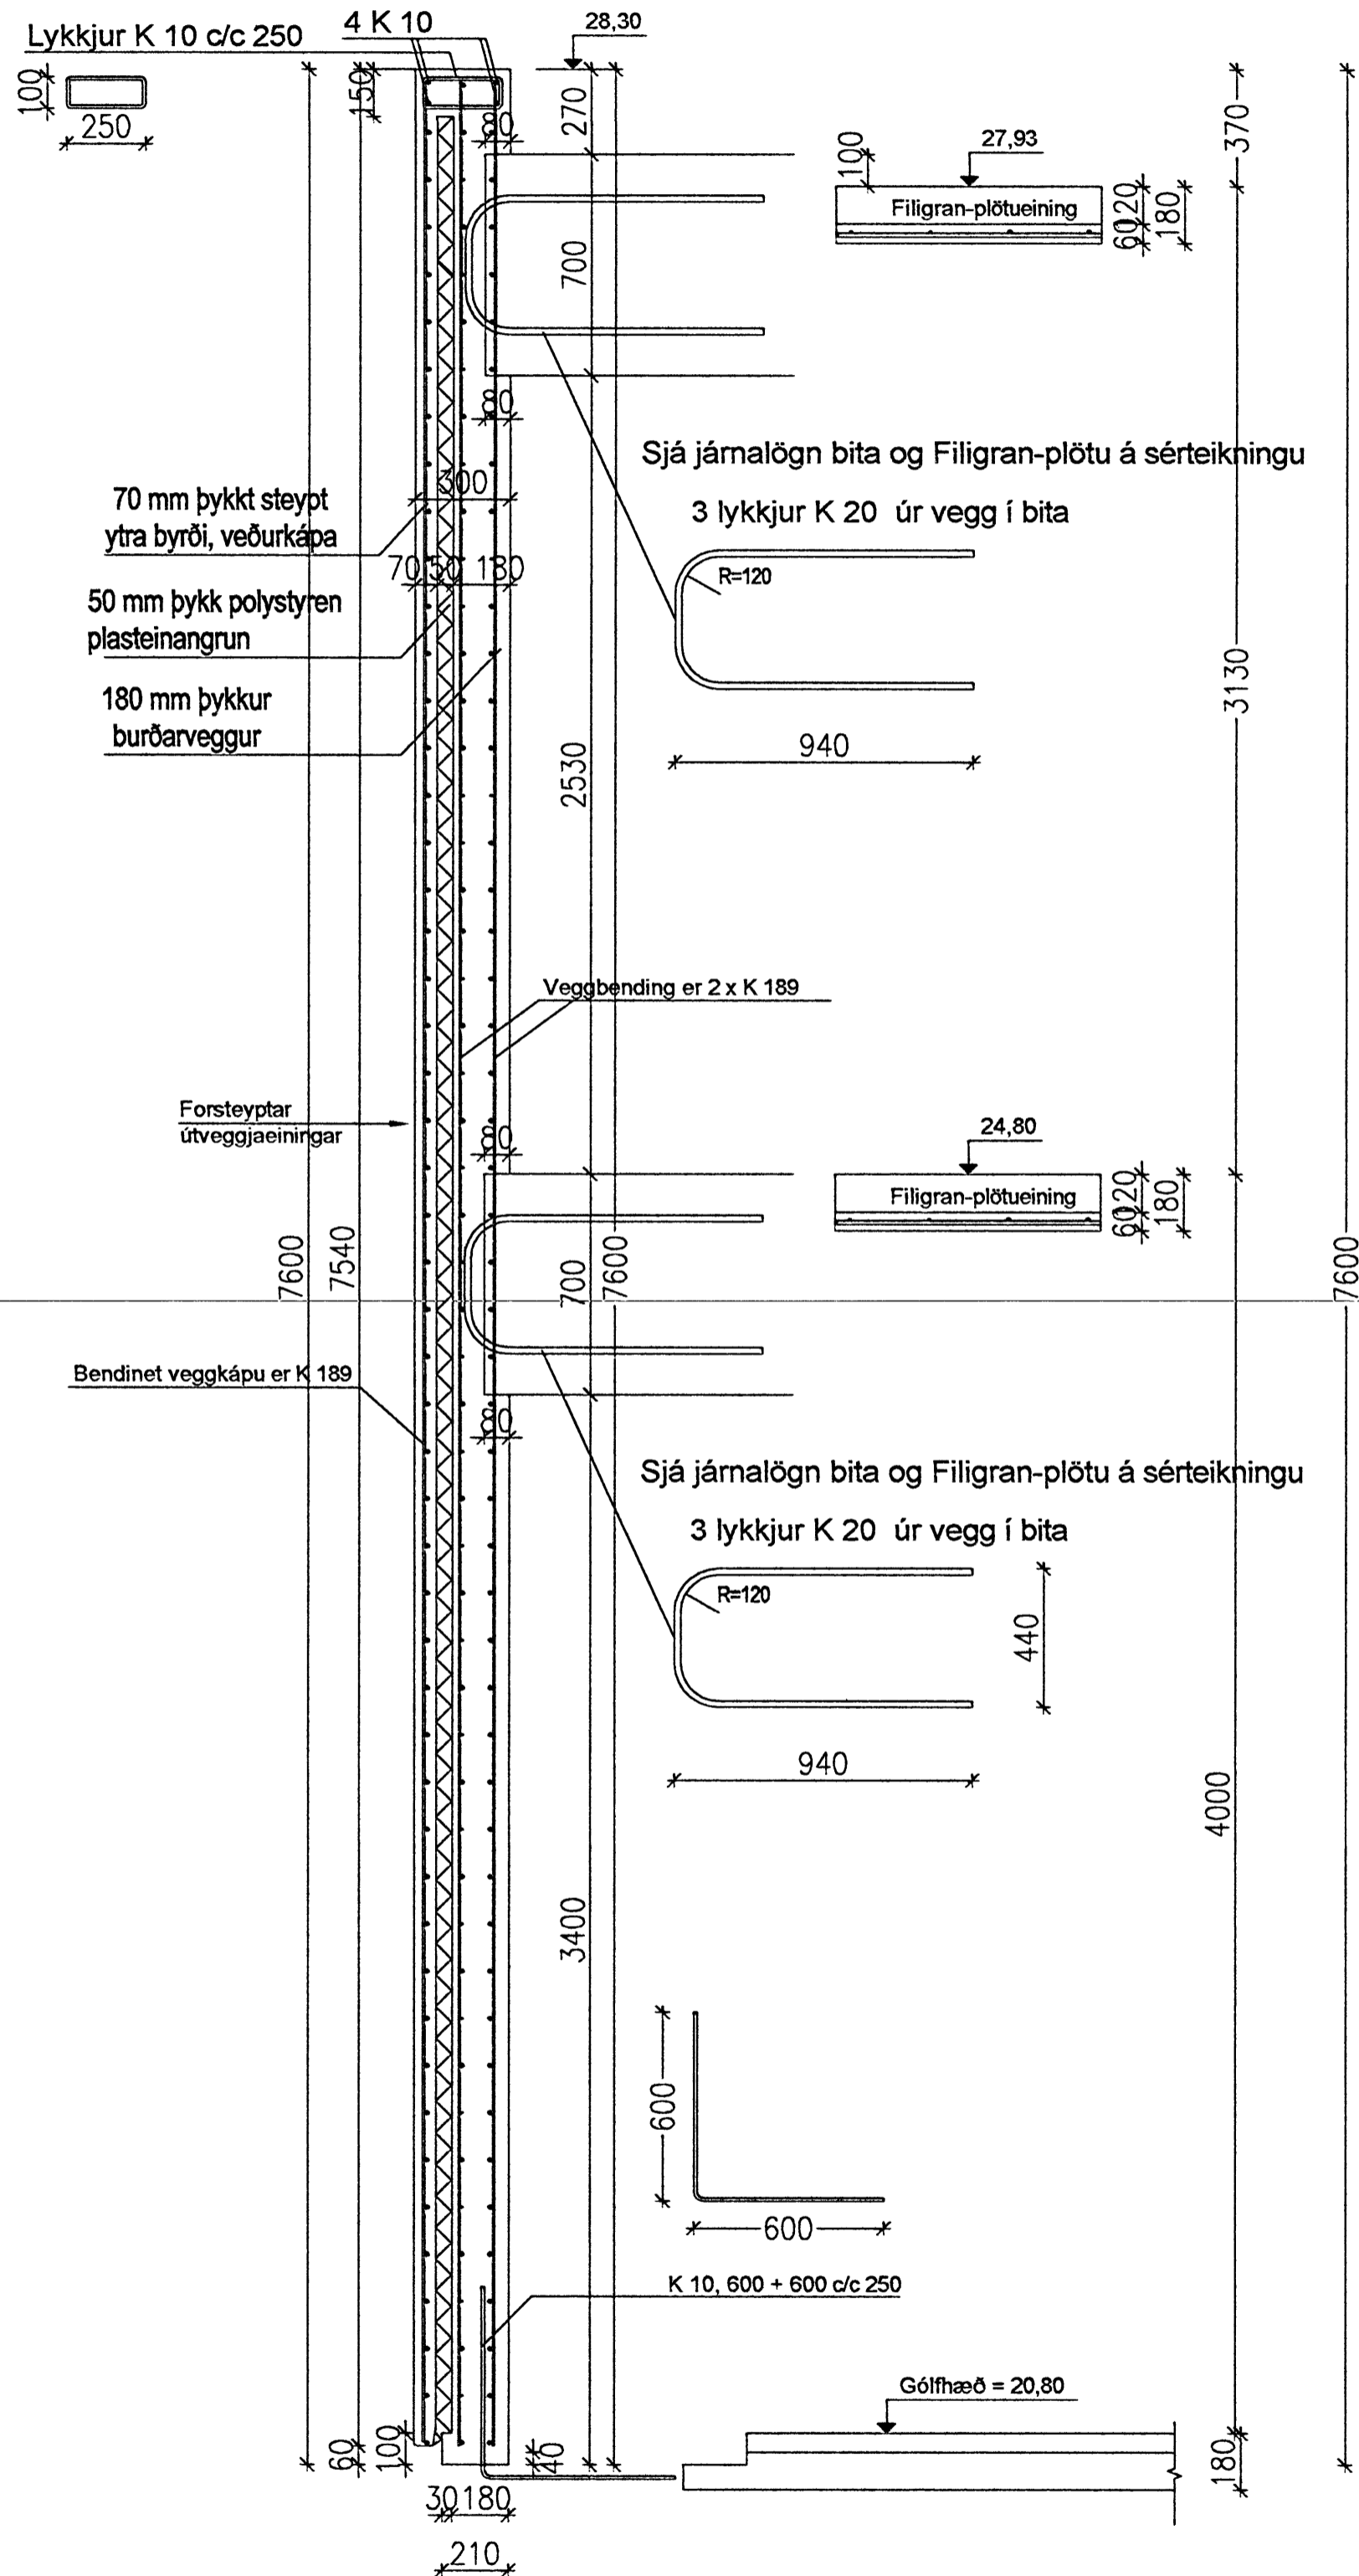

Verkfræðistofa Norðurhella 11 Hafnarfirði Útveggjaeiningar með bitaásetu.	Haldórs Hannessonar s. 5654355 Gunnarssundi 10 Hafnarfirði
	Mkv. 1:20 Reiknað H.H. Teiknað H.H. Kl. hönnuðar 141139-2159 Breytt
Verk: Norðurhella 11	Teikning nr.: 1.06
Dags.: 25. mars 2008	

25/3/08