Samþykkt þann
25 APR. 2008
Byggingarfulltrúinn í Hafnarfirði
F.h. Hrólfur S. Gunnlaugsson

CAF

Kennisnið í útveggjaeiningu (sýnt er snið í útvegg langhliðar), 1:20

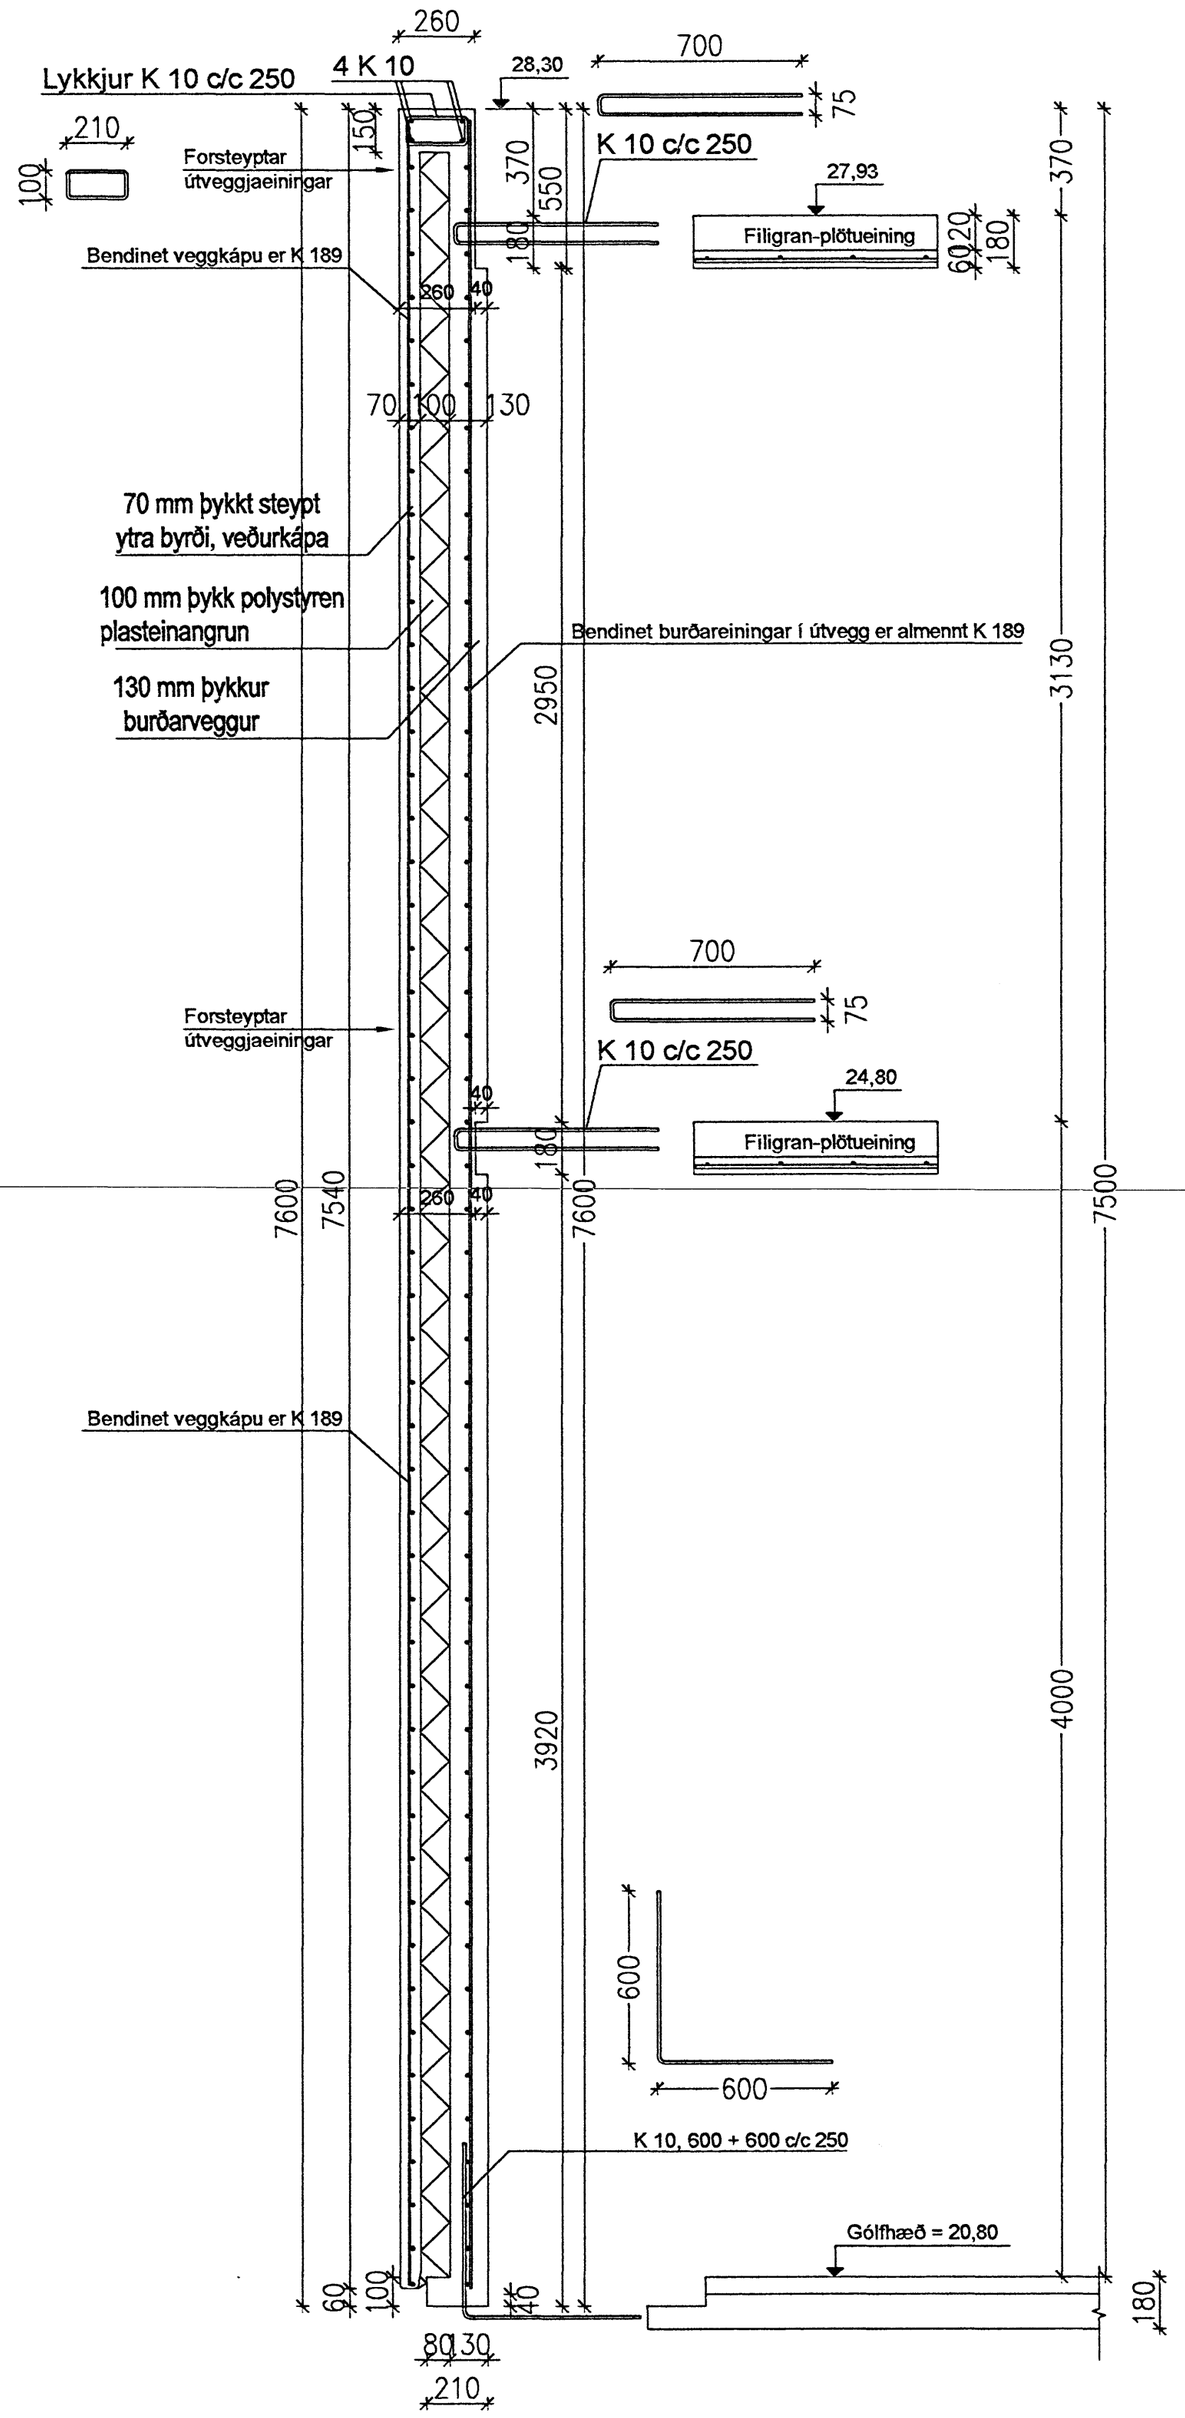

25/3 08 HH

Verkfræðistofa	Halldórs Hannessonar s. 5654355 Gunnarssundi 10 Hafnarfirði	
Norðurhella 11 Hafnarfirði Útveggjaeiningar, almennt snið		Mkv. 1 : 20 Reiknað H.H. Teiknað H.H. Kt. hönnuðar 141139-2159 Breytt
Verk: Norðurhella 11	Teikning nr.: 1.05	Dags.: 25. mars 2008