



Norðurhella 11, grunnmynd plötu yfir 1. hæð, 1:100.

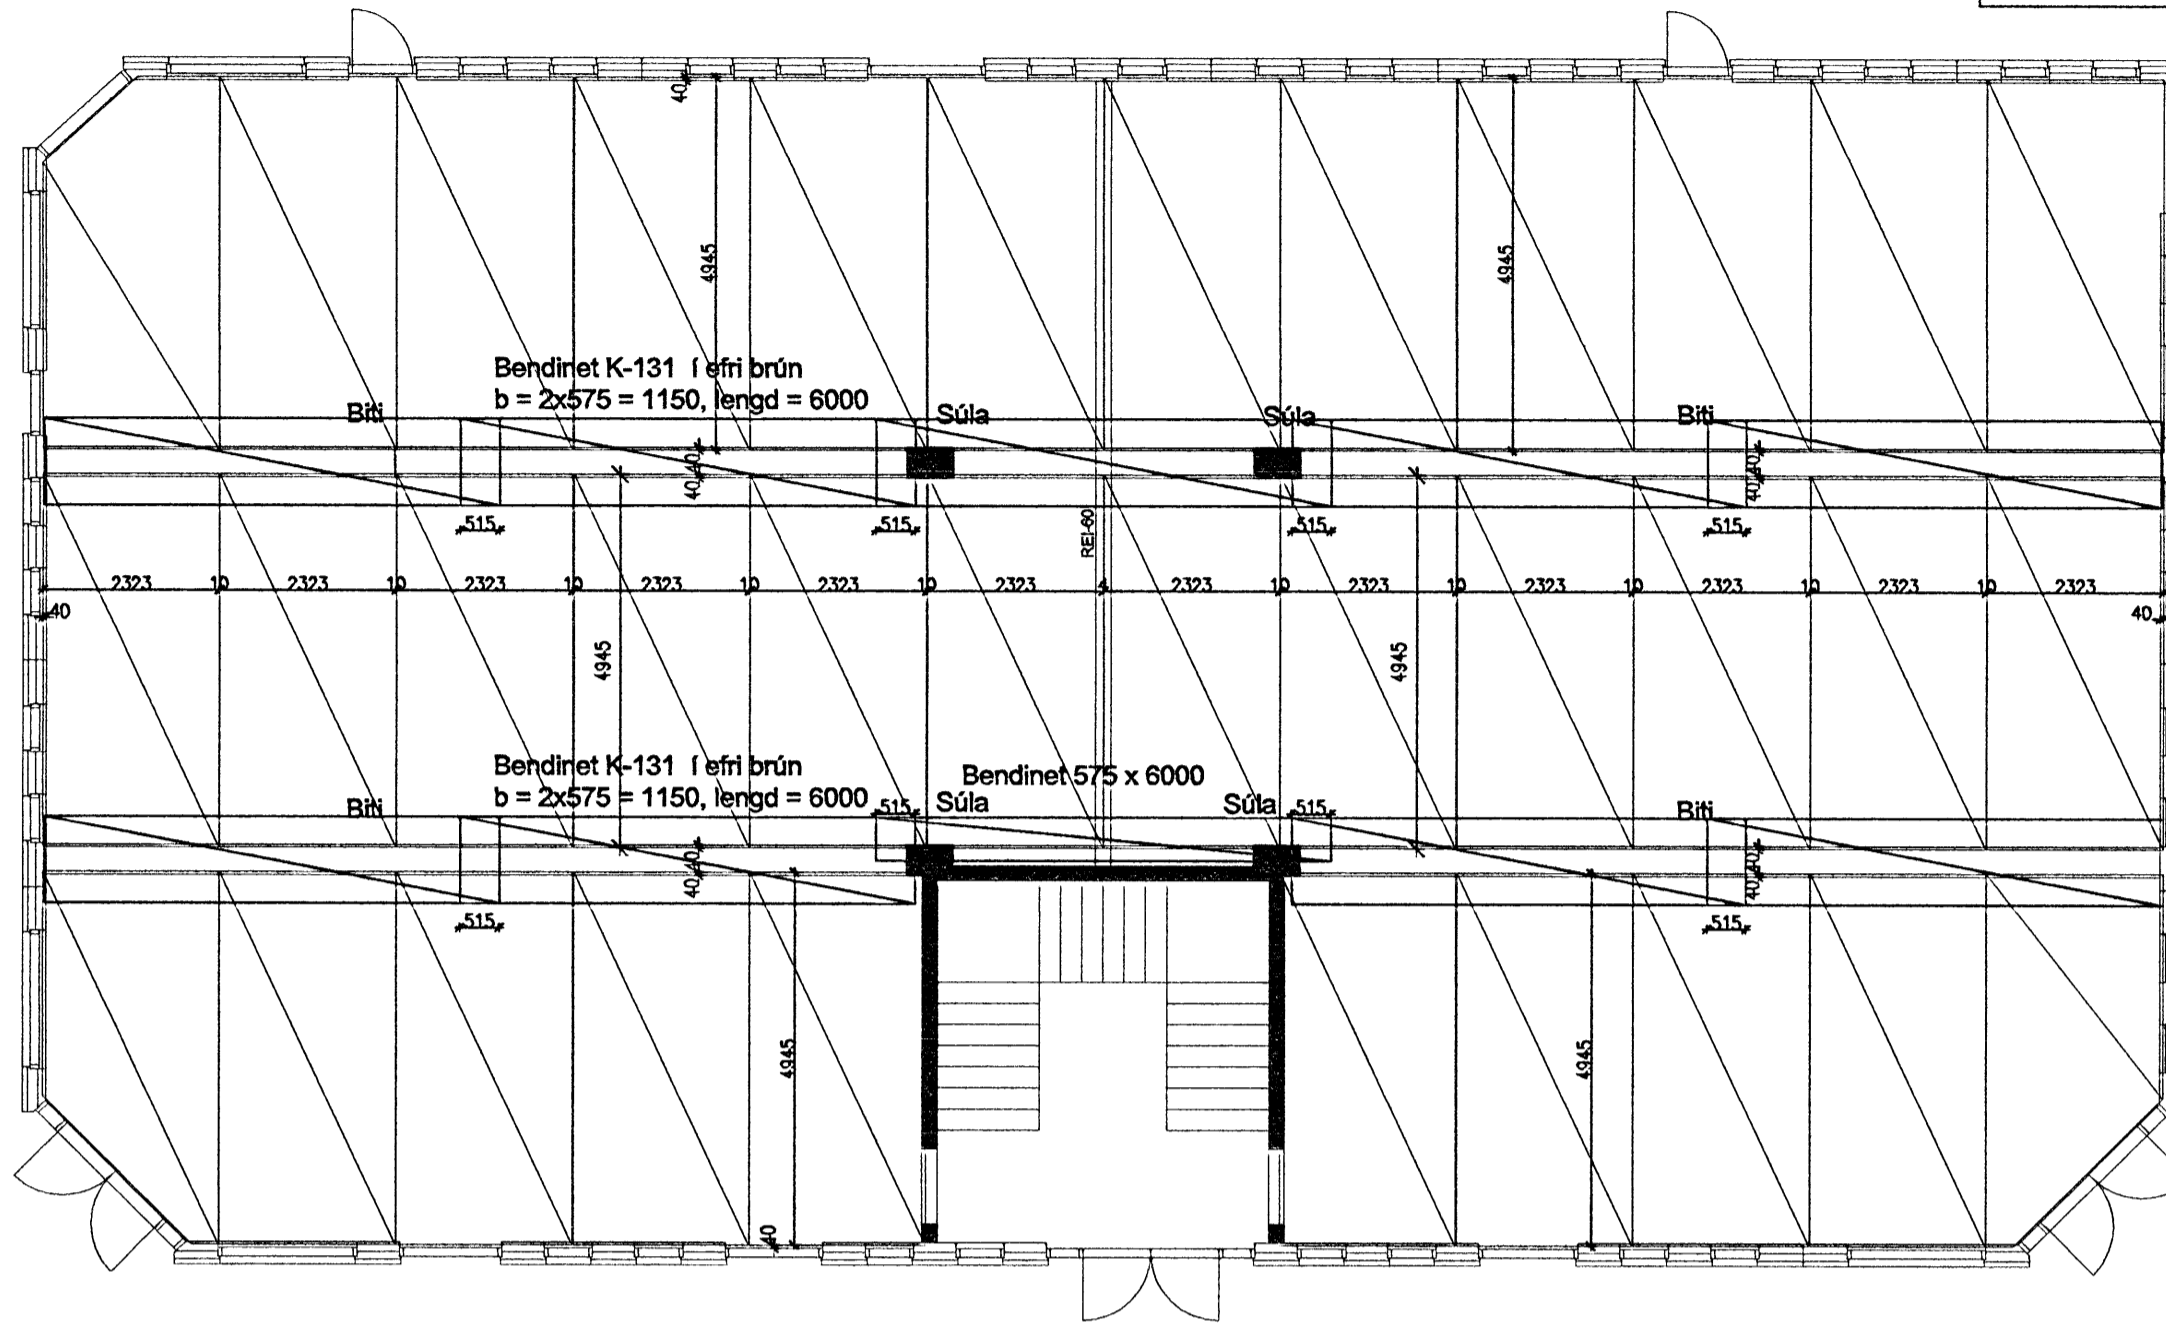


Norðurhella 11, grunnmynd plötu yfir 2. hæð, 1:100

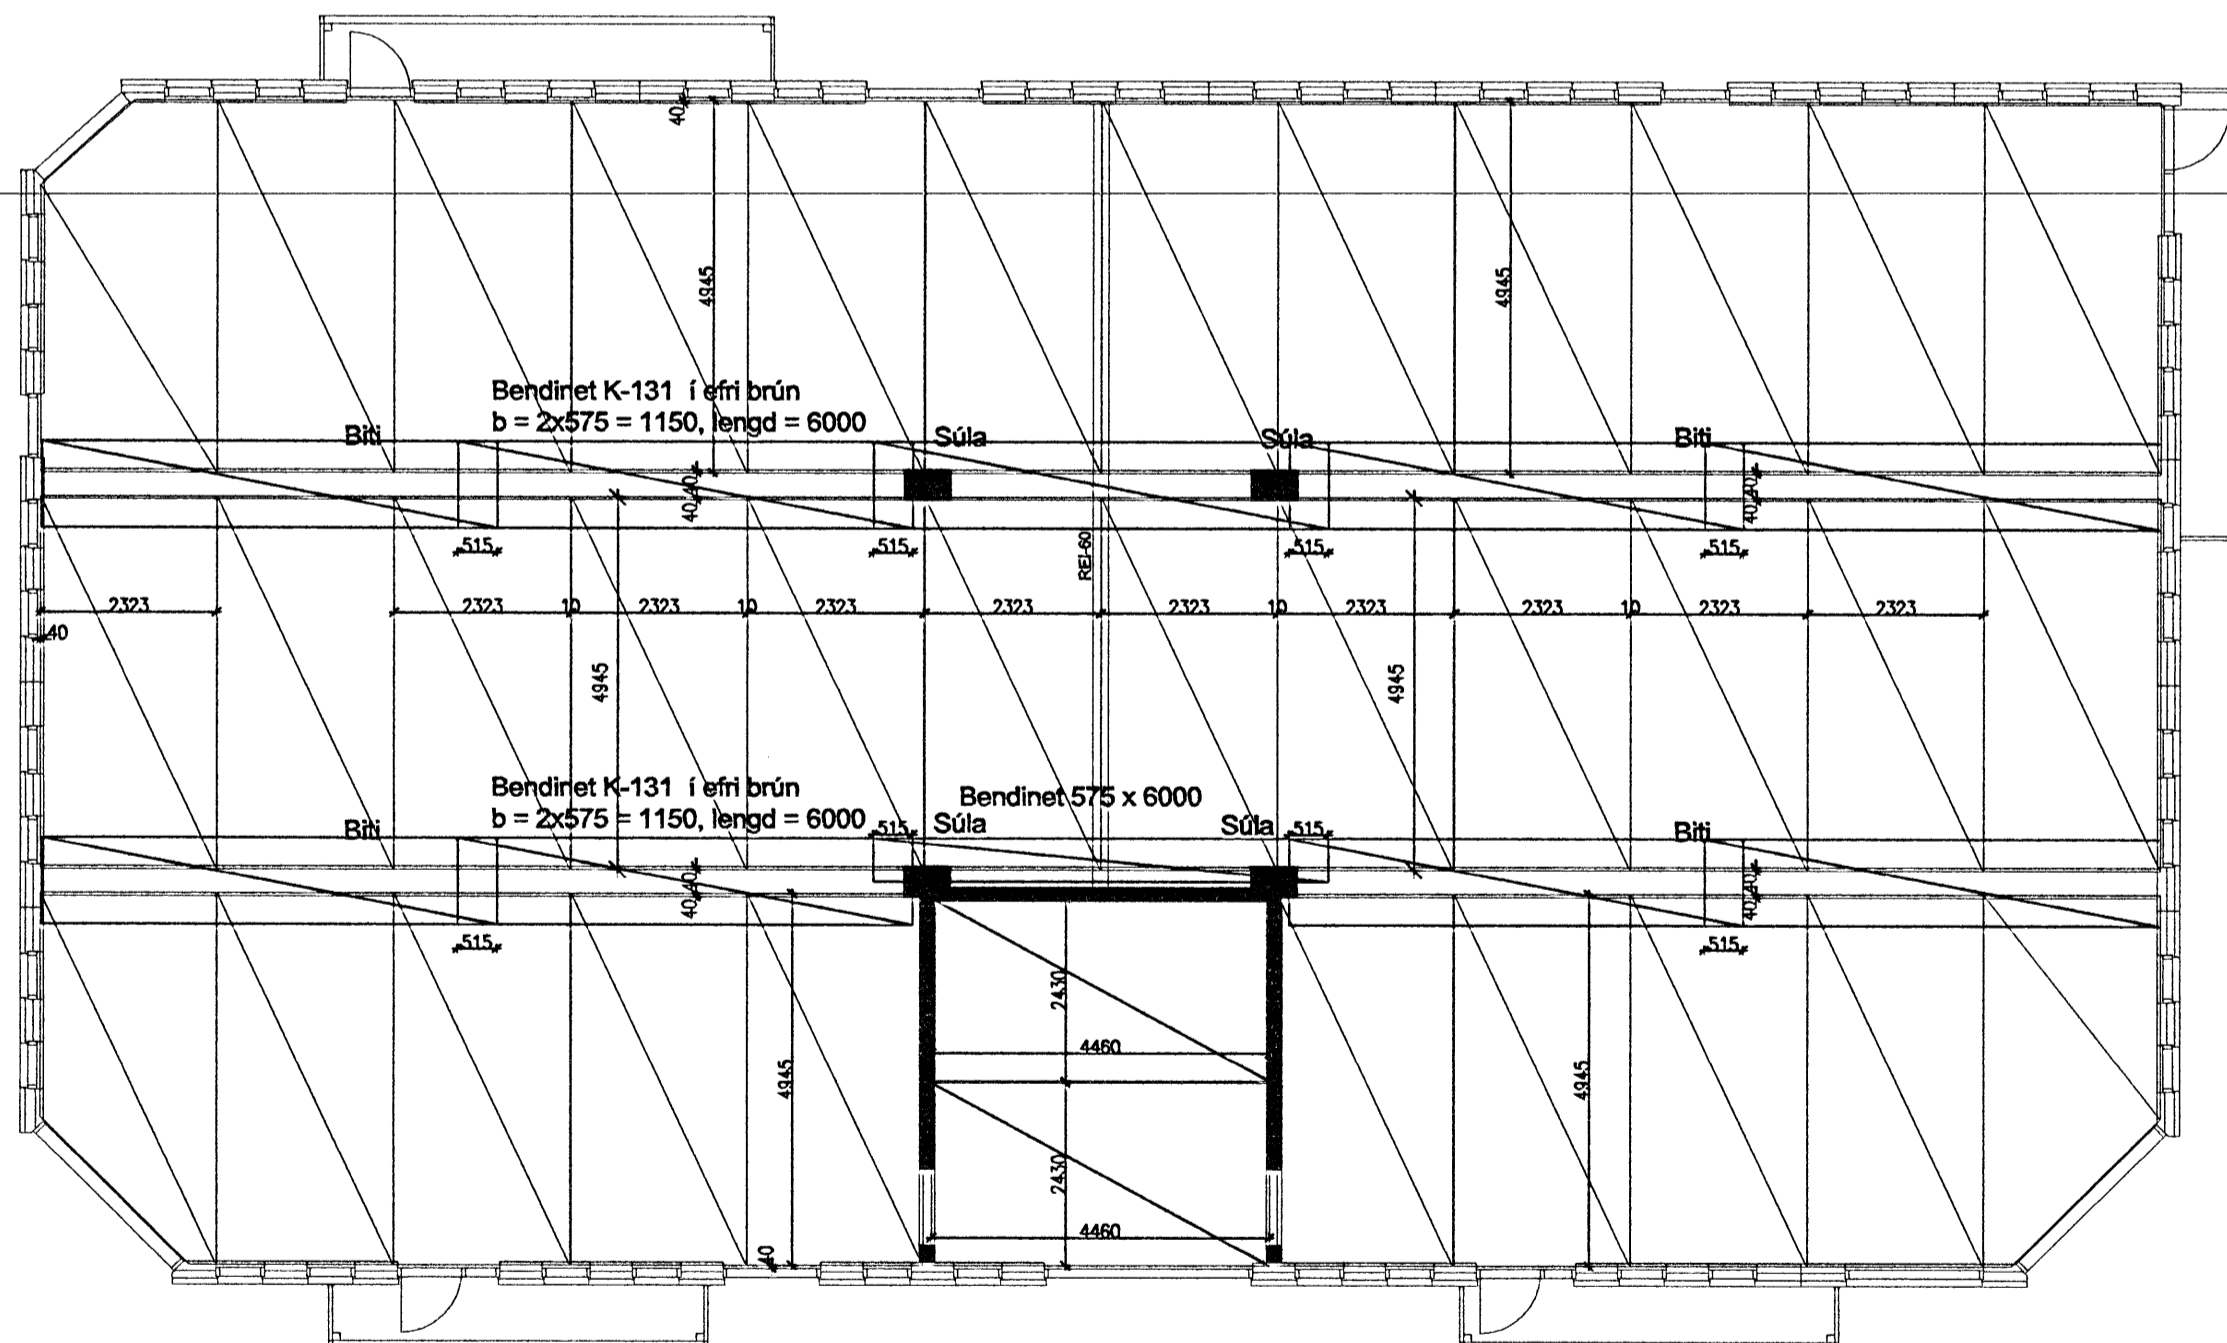

Filigran-plötur, kennisnið 1:20.

Filigranplata

(Filigranplata 2,323 x 4,945 x 0,06m = 1723 kg)
 2,430x4,460 í þakplötu yfir stigagangi

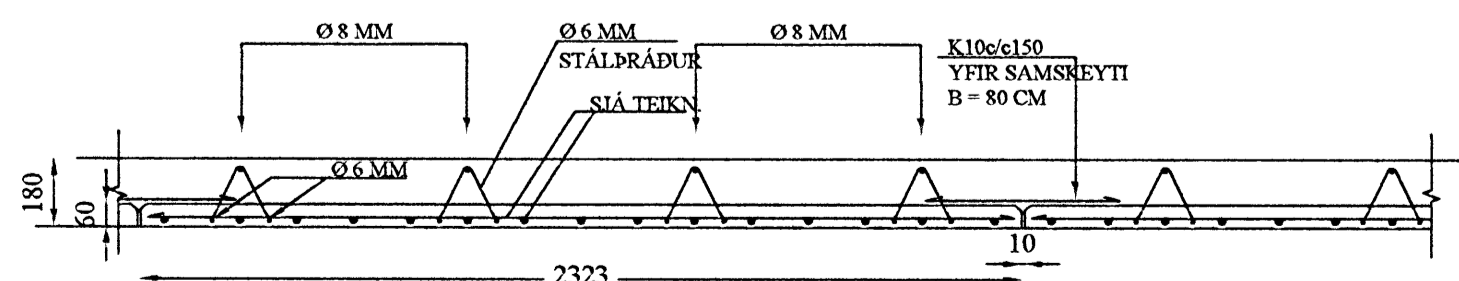

Þessar plötur eru bæði í plötu á milli hæða og í loftplötu.

Verkfræðistofa

Haldórs Hannessonar s. 5654355
 Gunnarssundi 10 Hafnarfirði

Norðurhella 11 Hafnarfirði
 Filigran-plötur í gólfi 2. hæðar og þaki
 Grunnmynd og snið í plötu.

Mkv. 1 : 100 1:20
 Reiknað H.H.
 Teiknað H.H.
 Kt. hönnuðar 141139-2159
 Breytt

Verk: Norðurhella 11

Teikning nr.: 1.02

Dags.: 25. mars 2008