
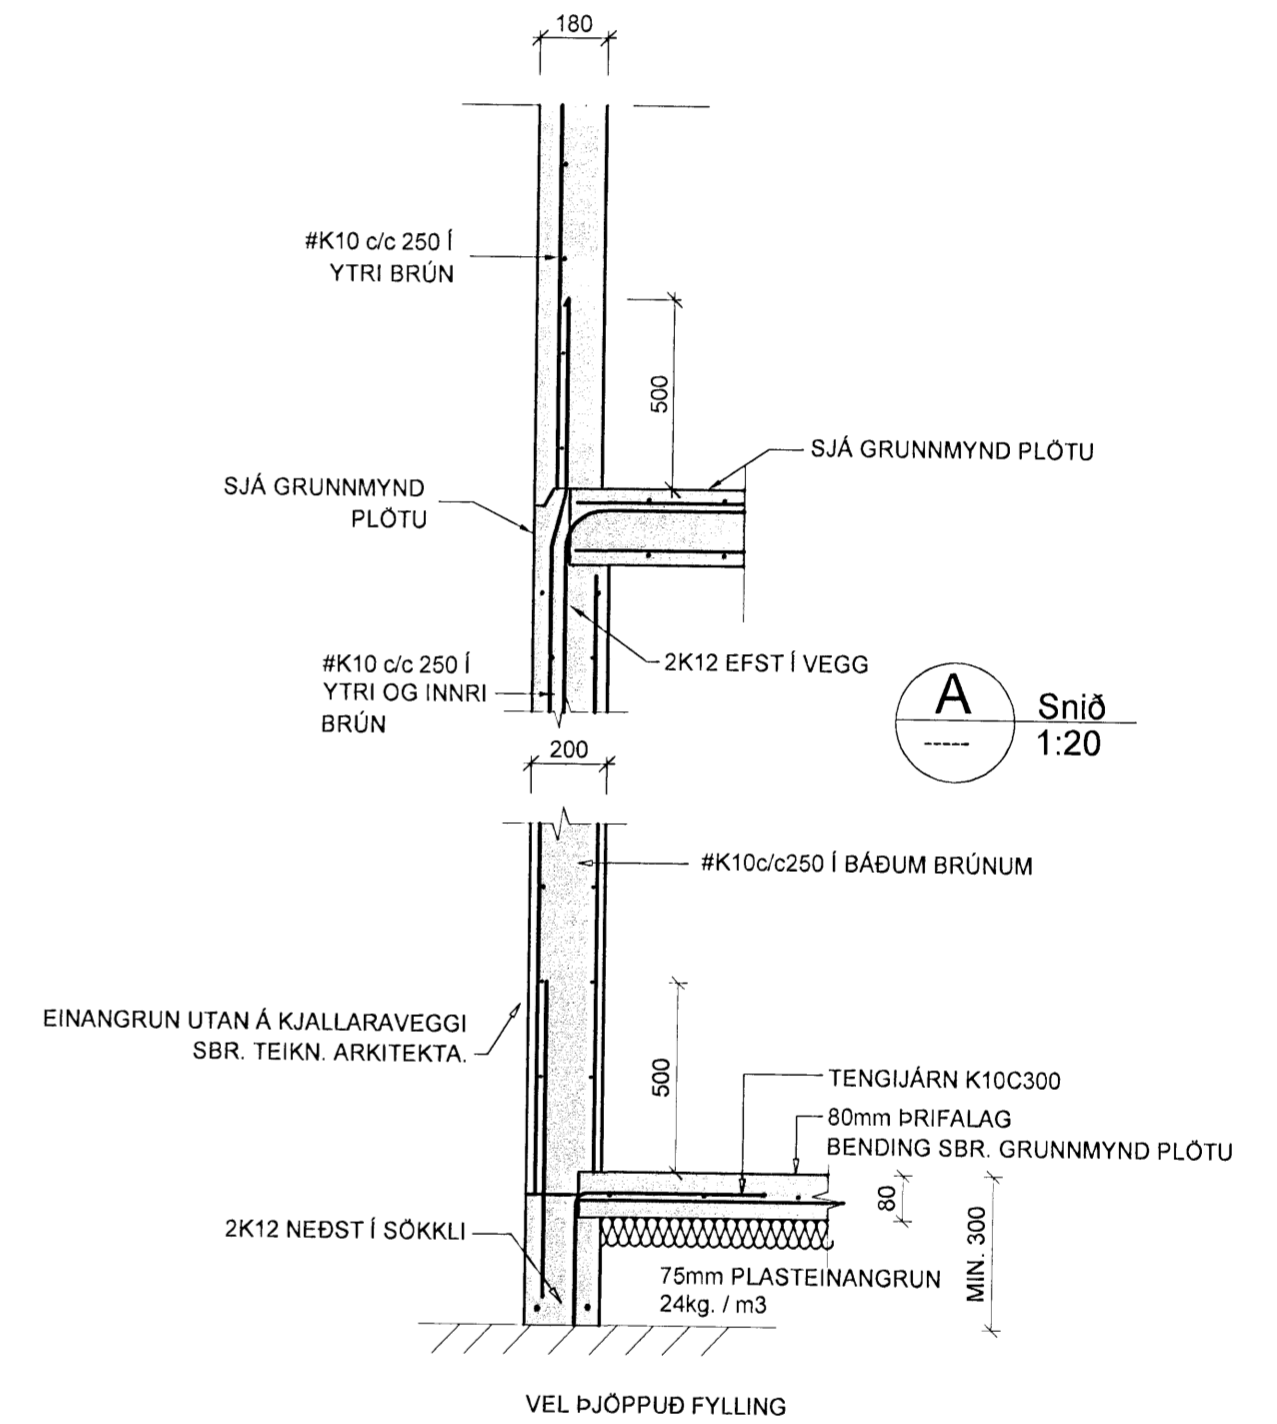


Samþykkt þann
 02 MAÍ 2008
 Byggingarfulltrúinn í Hafnarfirði
 F.h. Hrólfur S. Gunnlaugsson

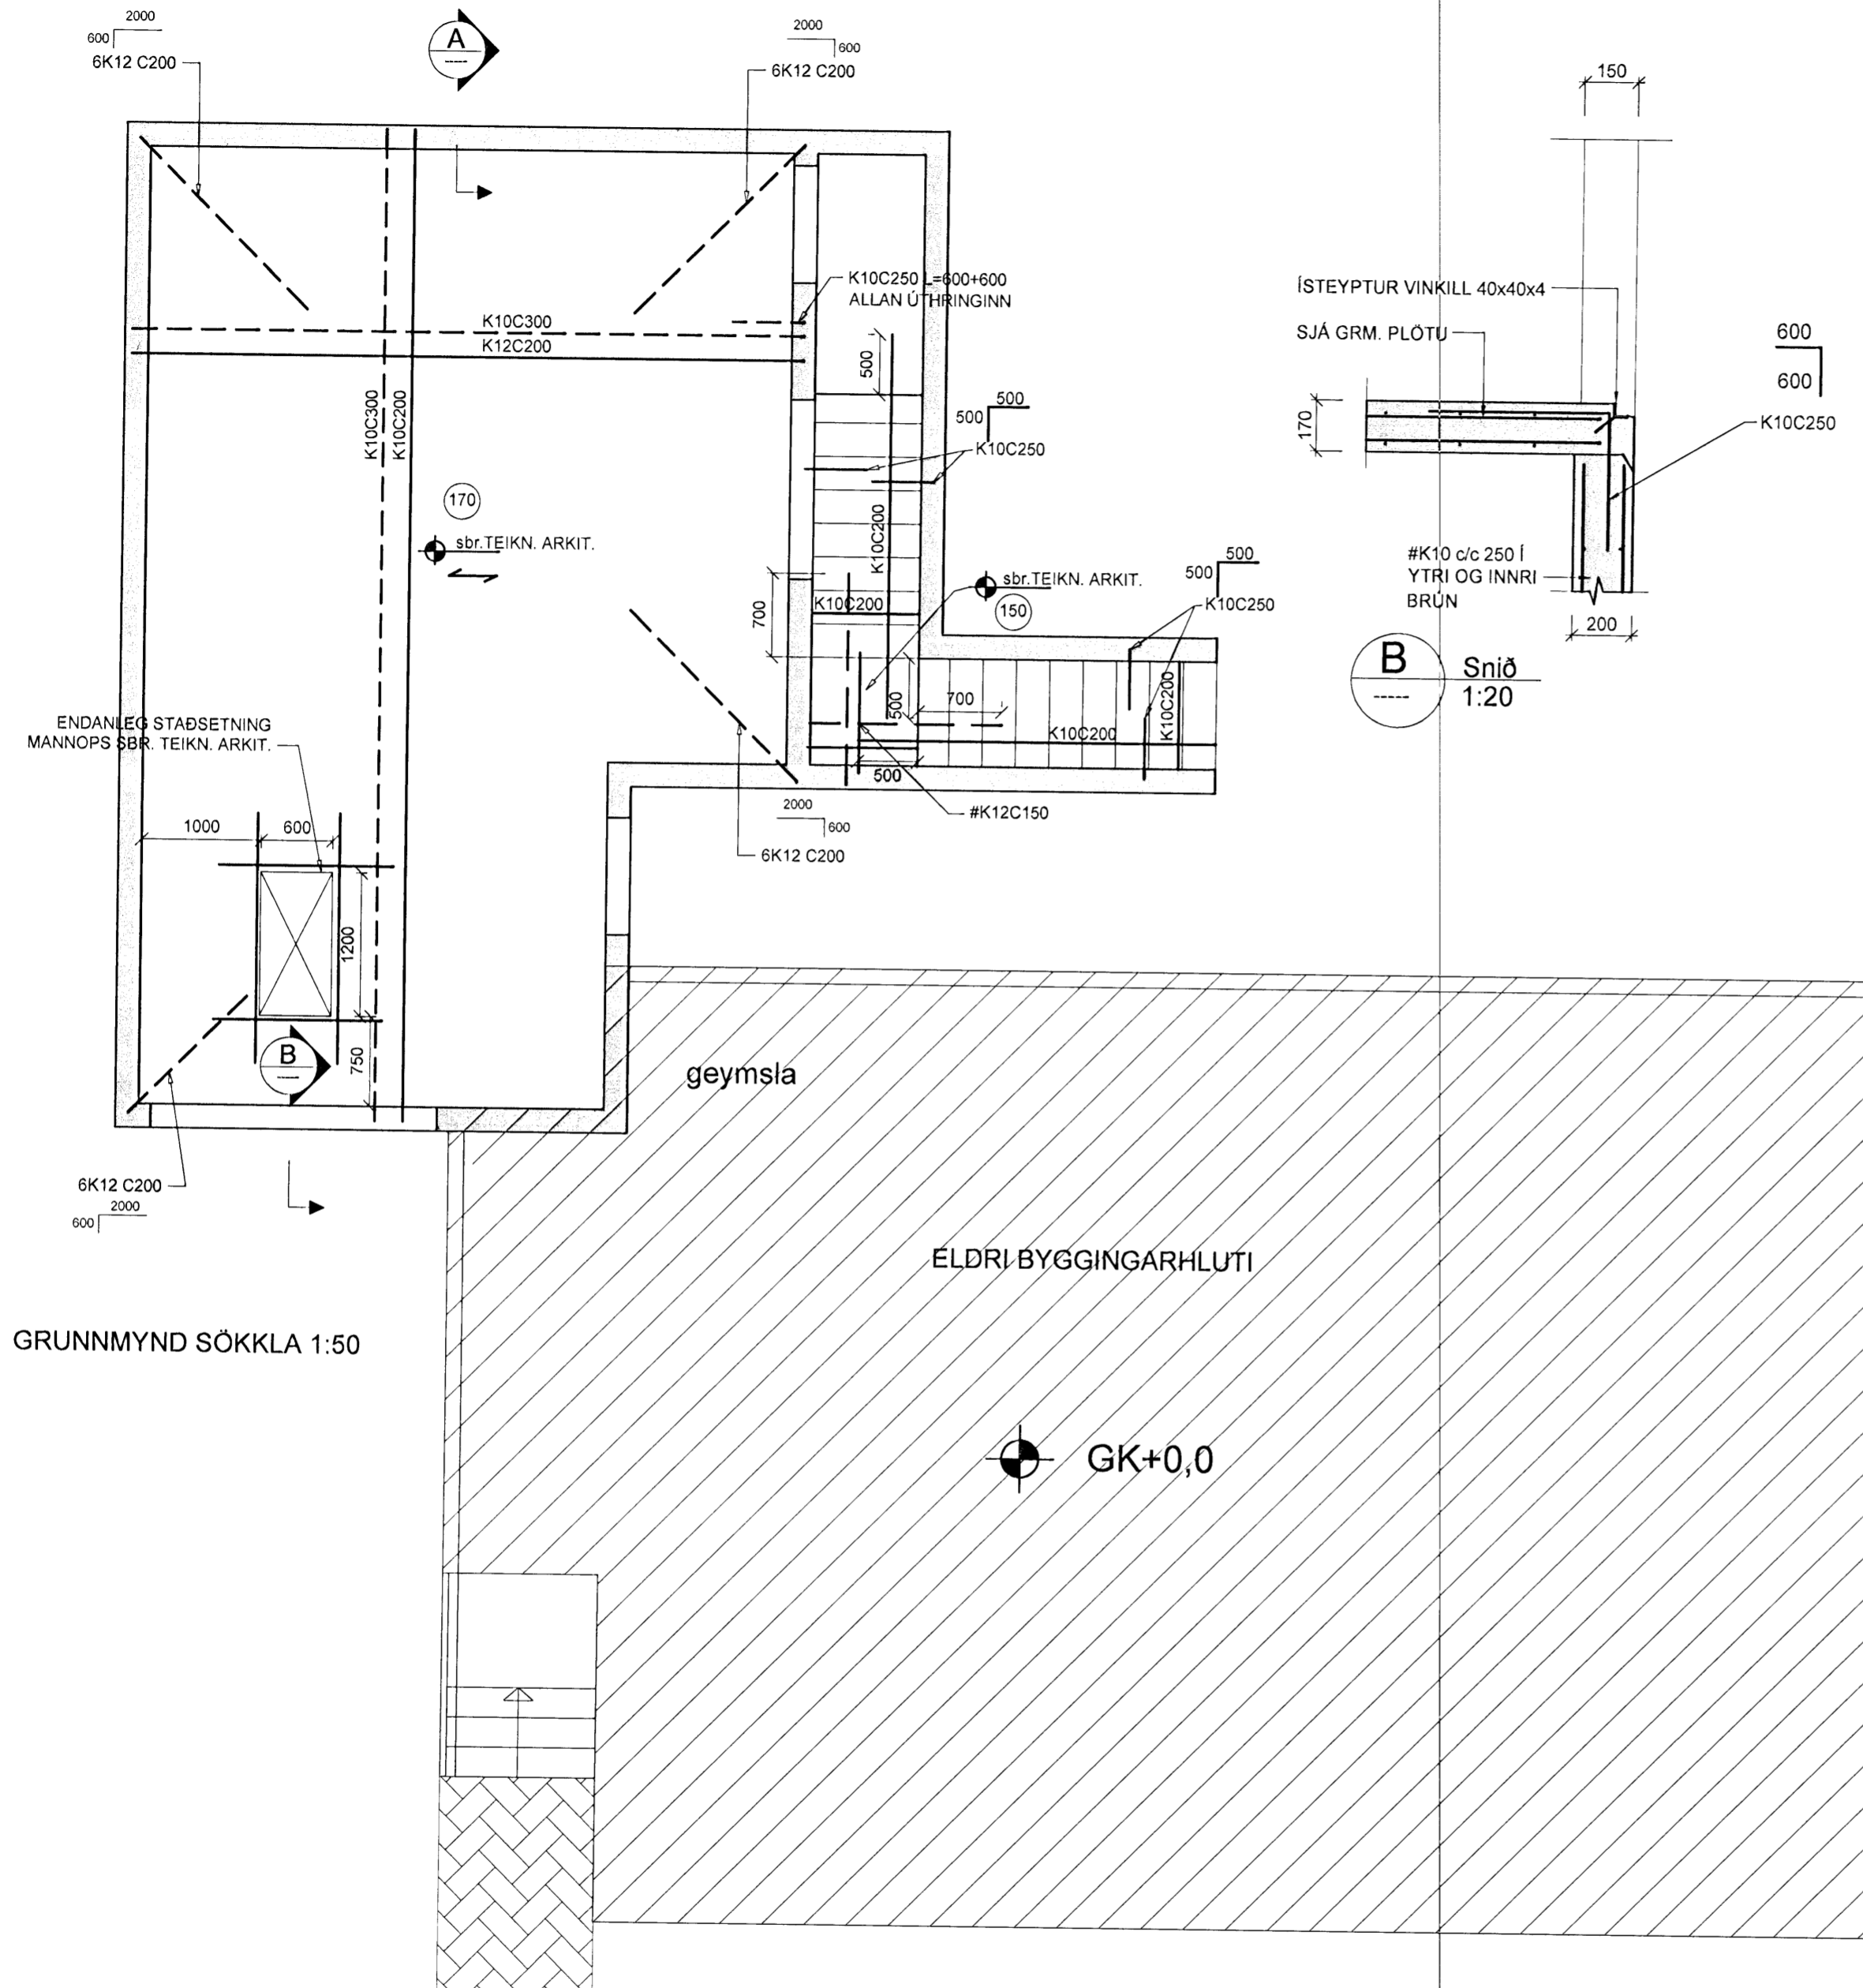

A	30.04.08	ÝMSAR BREYTINGAR	H.Á.
Verkfræðistofa Hauks Ásgeirssonar e.h.f. Lindasmári 12, 200 Kópavogur VHÁ Sími 564-4337 Farsími 897-8132 e-mail: haukurasg@simnet.is Kennitala: 560600-3050			
Hannað	Teiknað	Samþykkt:	
H.Á.	H.Á.	Kennitala 301255-4629	
FAGRAKINN 11 HAFNARFIRÐI BURÐARVIRKI GRUNNMYND BERANDI BOTNPLÖTU SNIÐ			
Mkv. 1:50	Teikn. nr. 2-1.1	Verk nr. 200	
1:20		Skráningar nr.: 2002	
Áritun aðalhönnuðar: <i>Svara B. Briagði</i>			
	Útgáfa	Dags.	
	A	ÁGÚ. 07	