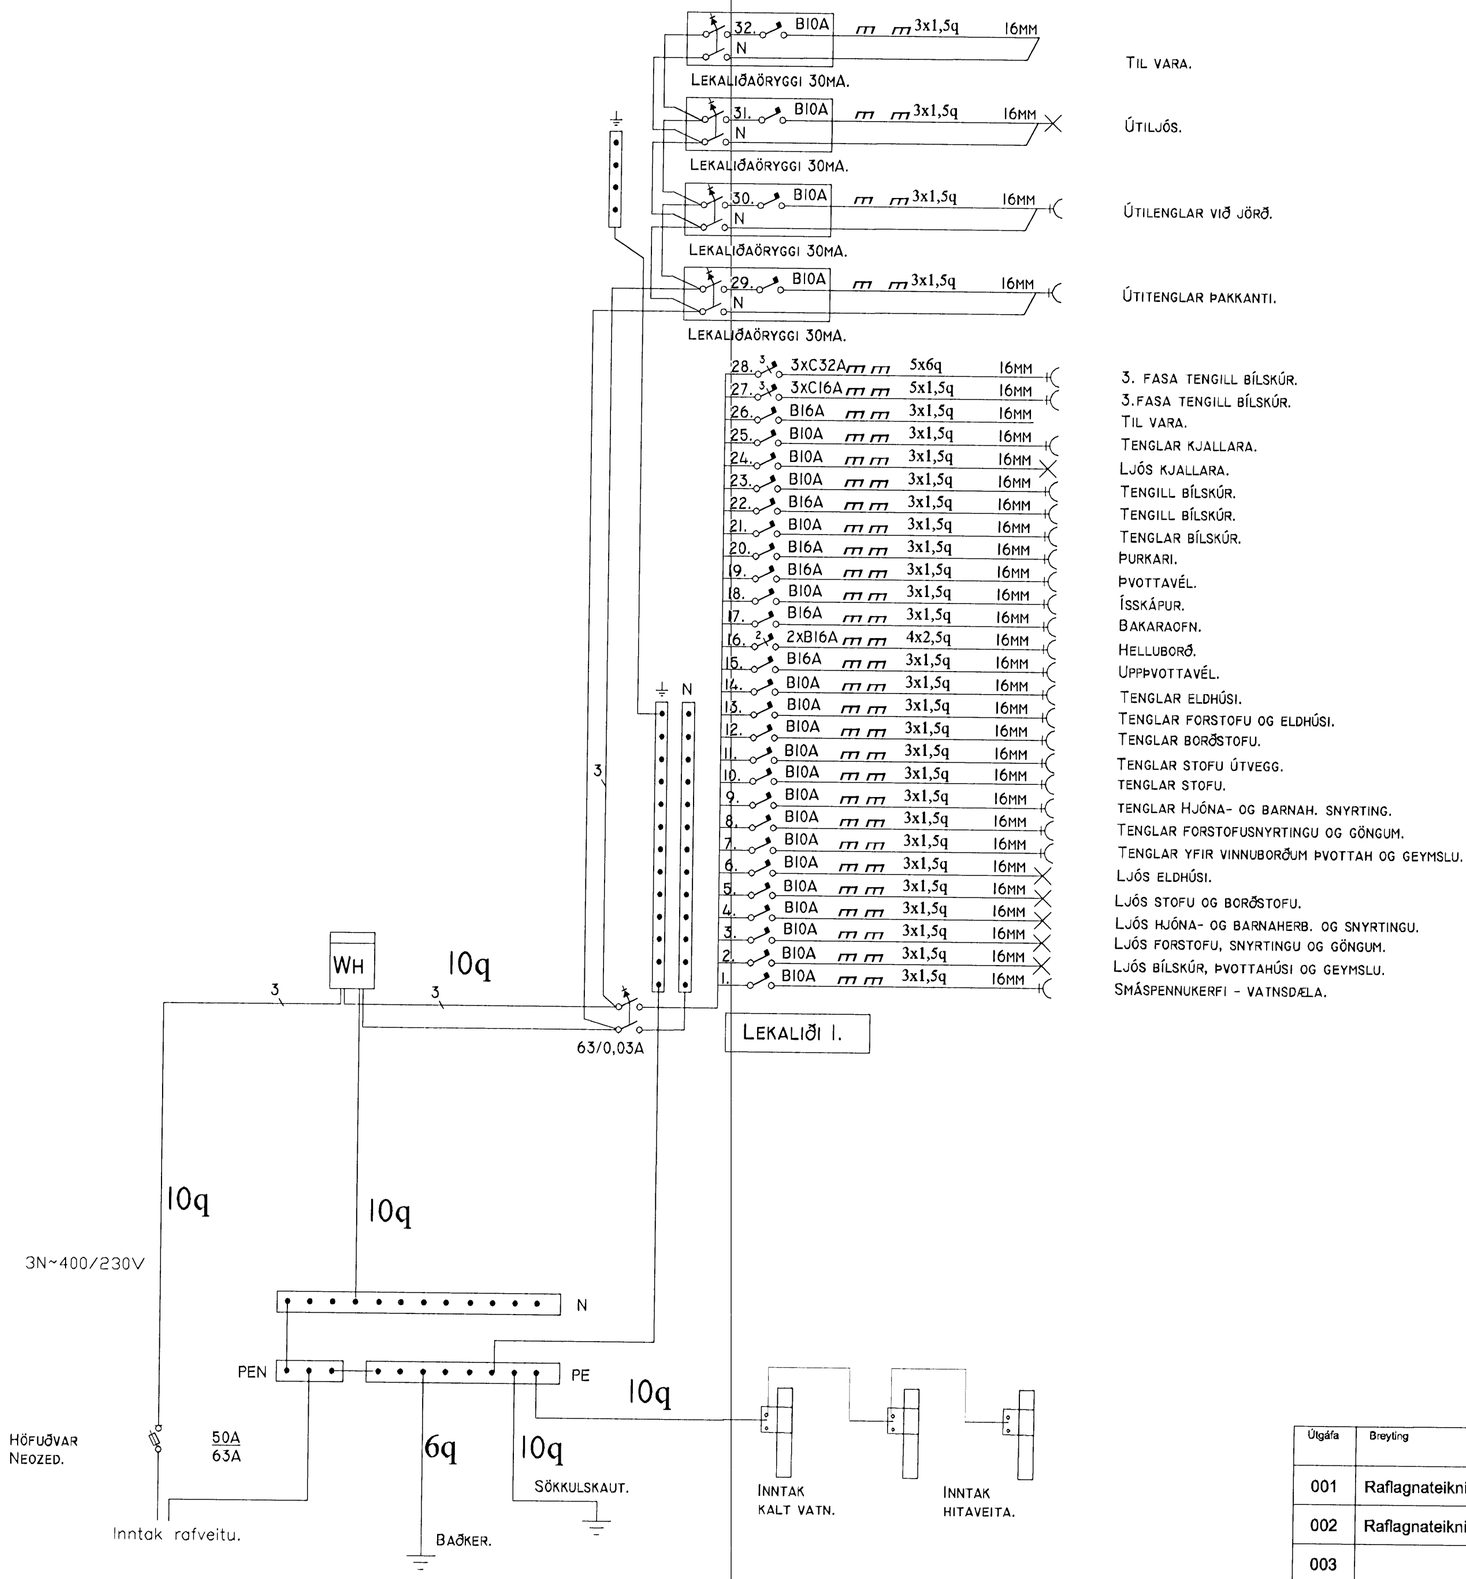

TIL VARA.

ÚTILJÓS.

ÚTILENGLAR VIÐ JÖRÐ.

ÚTITENGLAR ÞAKKANTI.

3. FASA TENGILL BÍLSKÚR.
3.FASA TENGILL BÍLSKÚR.
TIL VARA.
TENGLAR KJALLARA.
LJÓS KJALLARA.
TENGILL BÍLSKÚR.
TENGILL BÍLSKÚR.
TENGLAR BÍLSKÚR.
ÞURKARI.
ÞVOTTAVÉL.
ÍSSKÁPUR.
BAKARAOFN.
HELLUBORÐ.
UPPÞVOTTAVÉL.
TENGLAR ELDHÚSI.
TENGLAR FORSTOFU OG ELDHÚSI.
TENGLAR BORÐSTOFU.
TENGLAR STOFU ÚTVEGG.
TENGLAR STOFU.
TENGLAR HJÓNA- OG BARNAH. SNYRTING.
TENGLAR FORSTOFUSNYRTINGU OG GÖNGUM.
TENGLAR YFIR VINNUBORÐUM ÞVOTTAH OG GEYMSLU.
LJÓS ELDHÚSI.
LJÓS STOFU OG BORÐSTOFU.
LJÓS HJÓNA- OG BARNAHERB. OG SNYRTINGU.
LJÓS FORSTOFU, SNYRTINGU OG GÖNGUM.
LJÓS BÍLSKÚR, ÞVOTTAHÚSI OG GEYMSLU.
SMÁSPENNUKERFI - VATNSDÆLA.

Útgáfa	Breyting	Dagsetning	Hannað Teiknað
001	Raflagnateikning	07-01-2007	JSE
002	Raflagnateikning - fokheldi	20-04-2008	JSE
003			

Jón Steinar Eyjólfsson
Rafiðnfræðingur
Kt. 040567-4619
Sámsstöðum 2 Laxárdal
Sími: 894-0398
straumsteinn@gmail.com

Undirskrift: Jón S Eyjólfsson

Staður: Kvistavellir 13 Hafnarfirði.

Skýring: Aðaltafla - einlínumynd

Kvarði	Dagsetning	Verknr.	Teikn.nr.
1/50	apríl 2008	012007	03-04