



29/4.2008

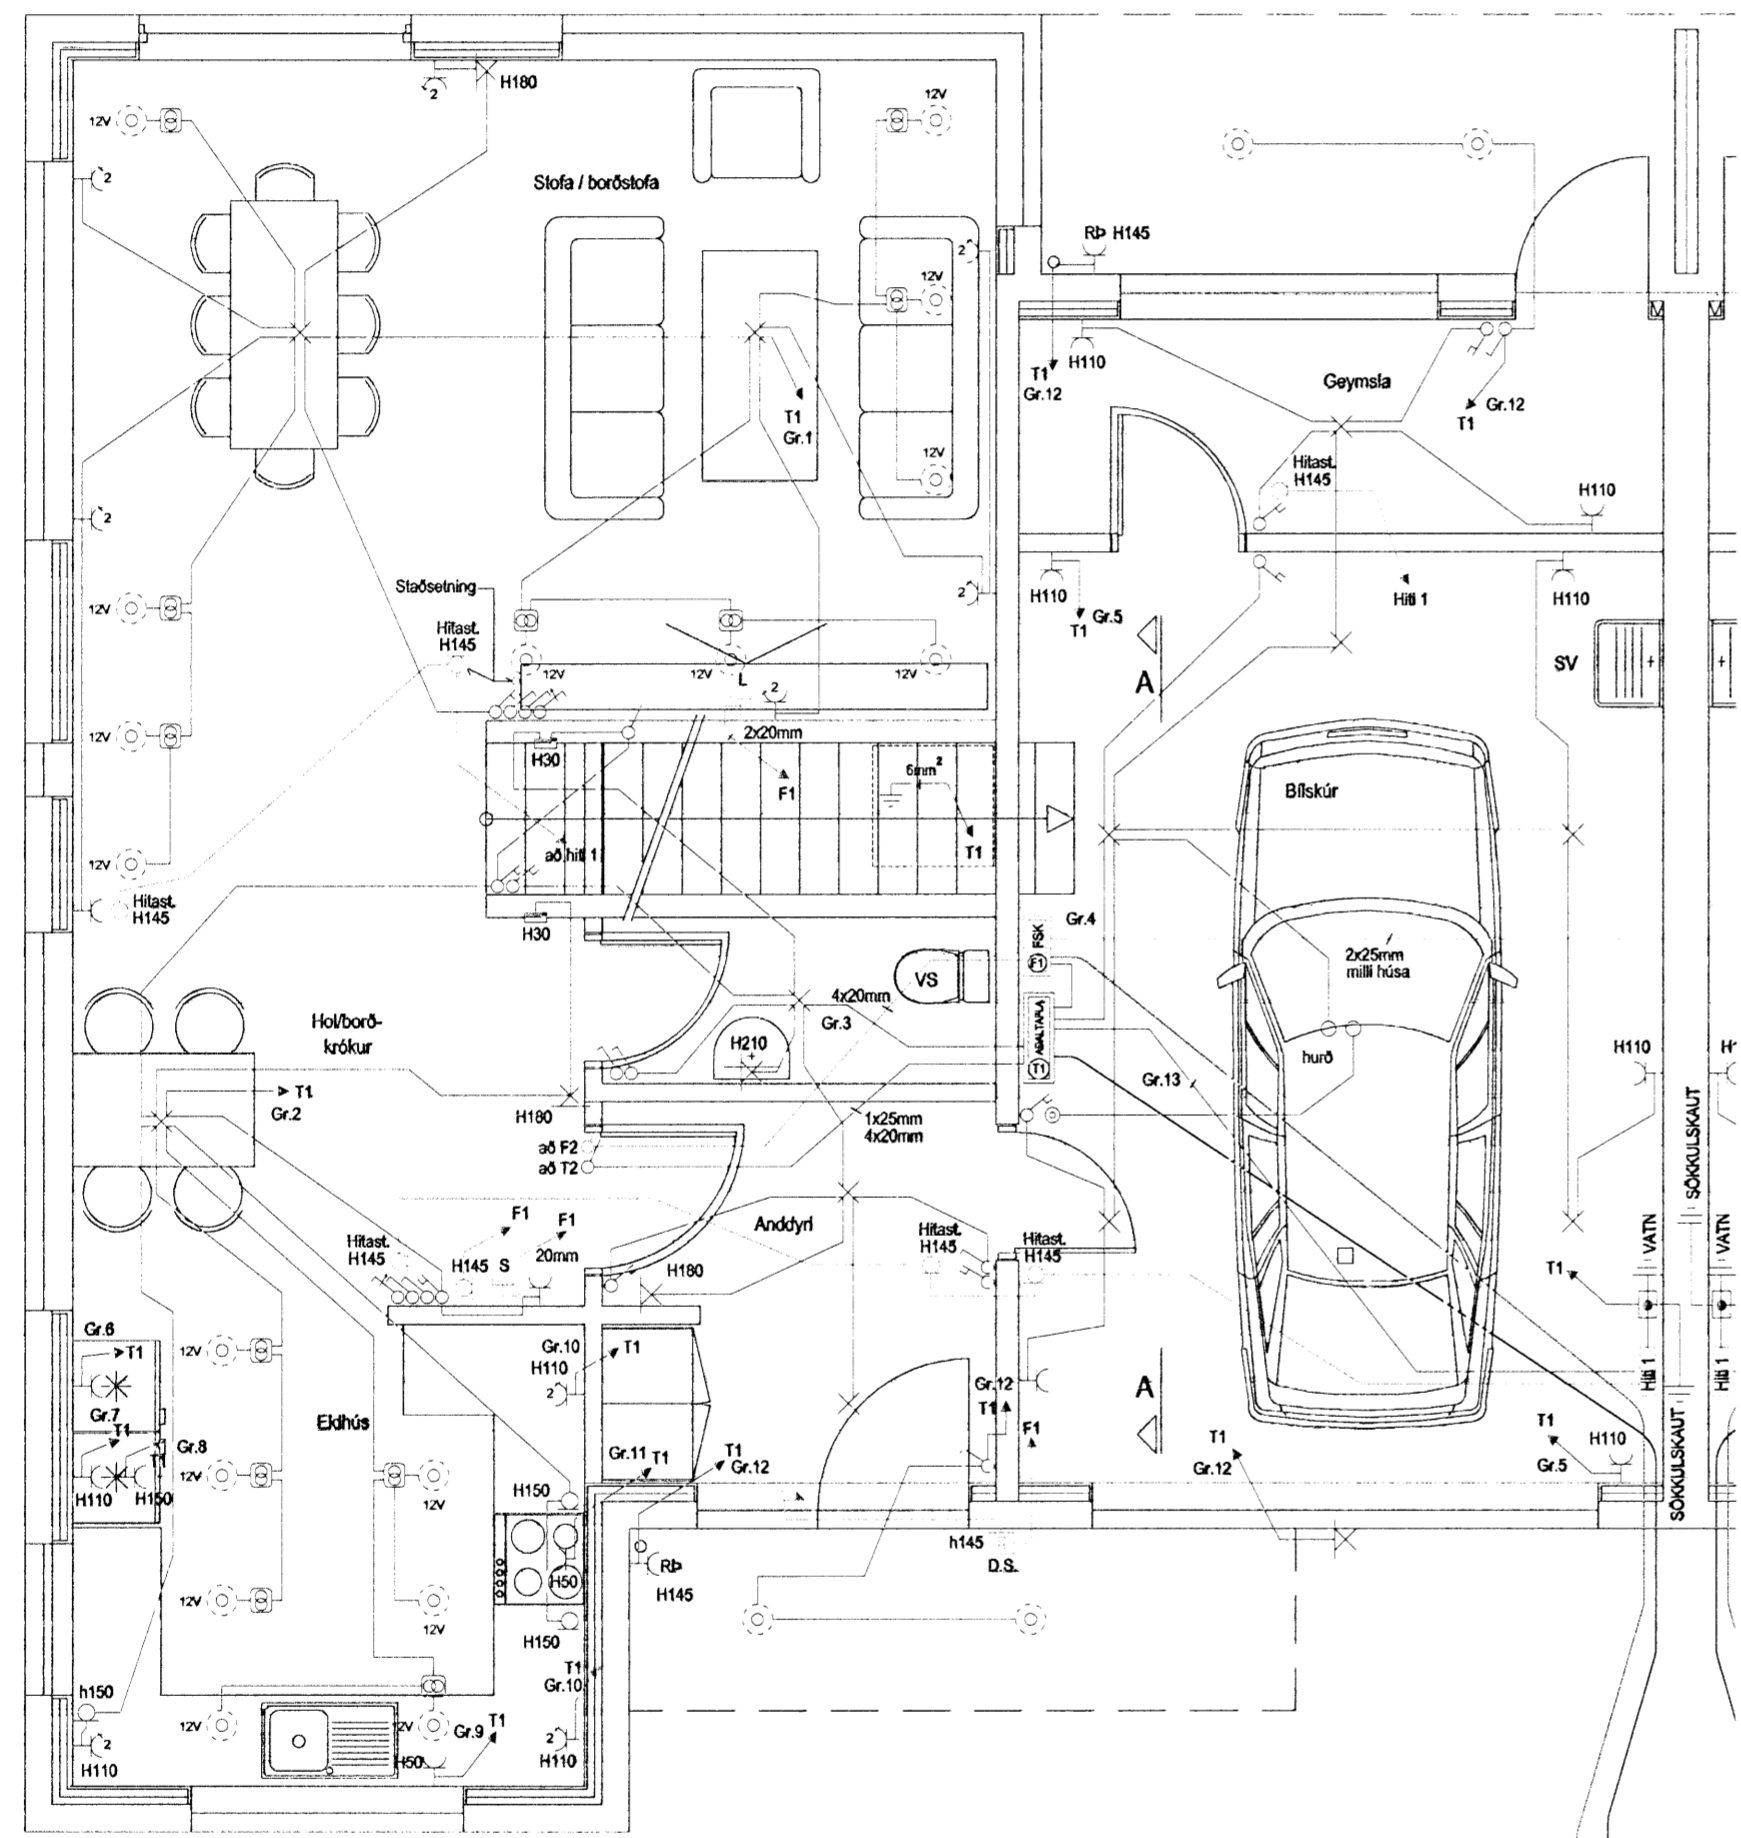



PIPUR SKULU NÁ AÐ LÖGARMÖRKUM
 LOFTNET 32mm
 HEIMTAUG SÍMA 50mm
 HEIMTAUG RAFMAGN 50mm
 GARDLJÓÐ 32mm

GRUNNMYND 1. HÆÐ

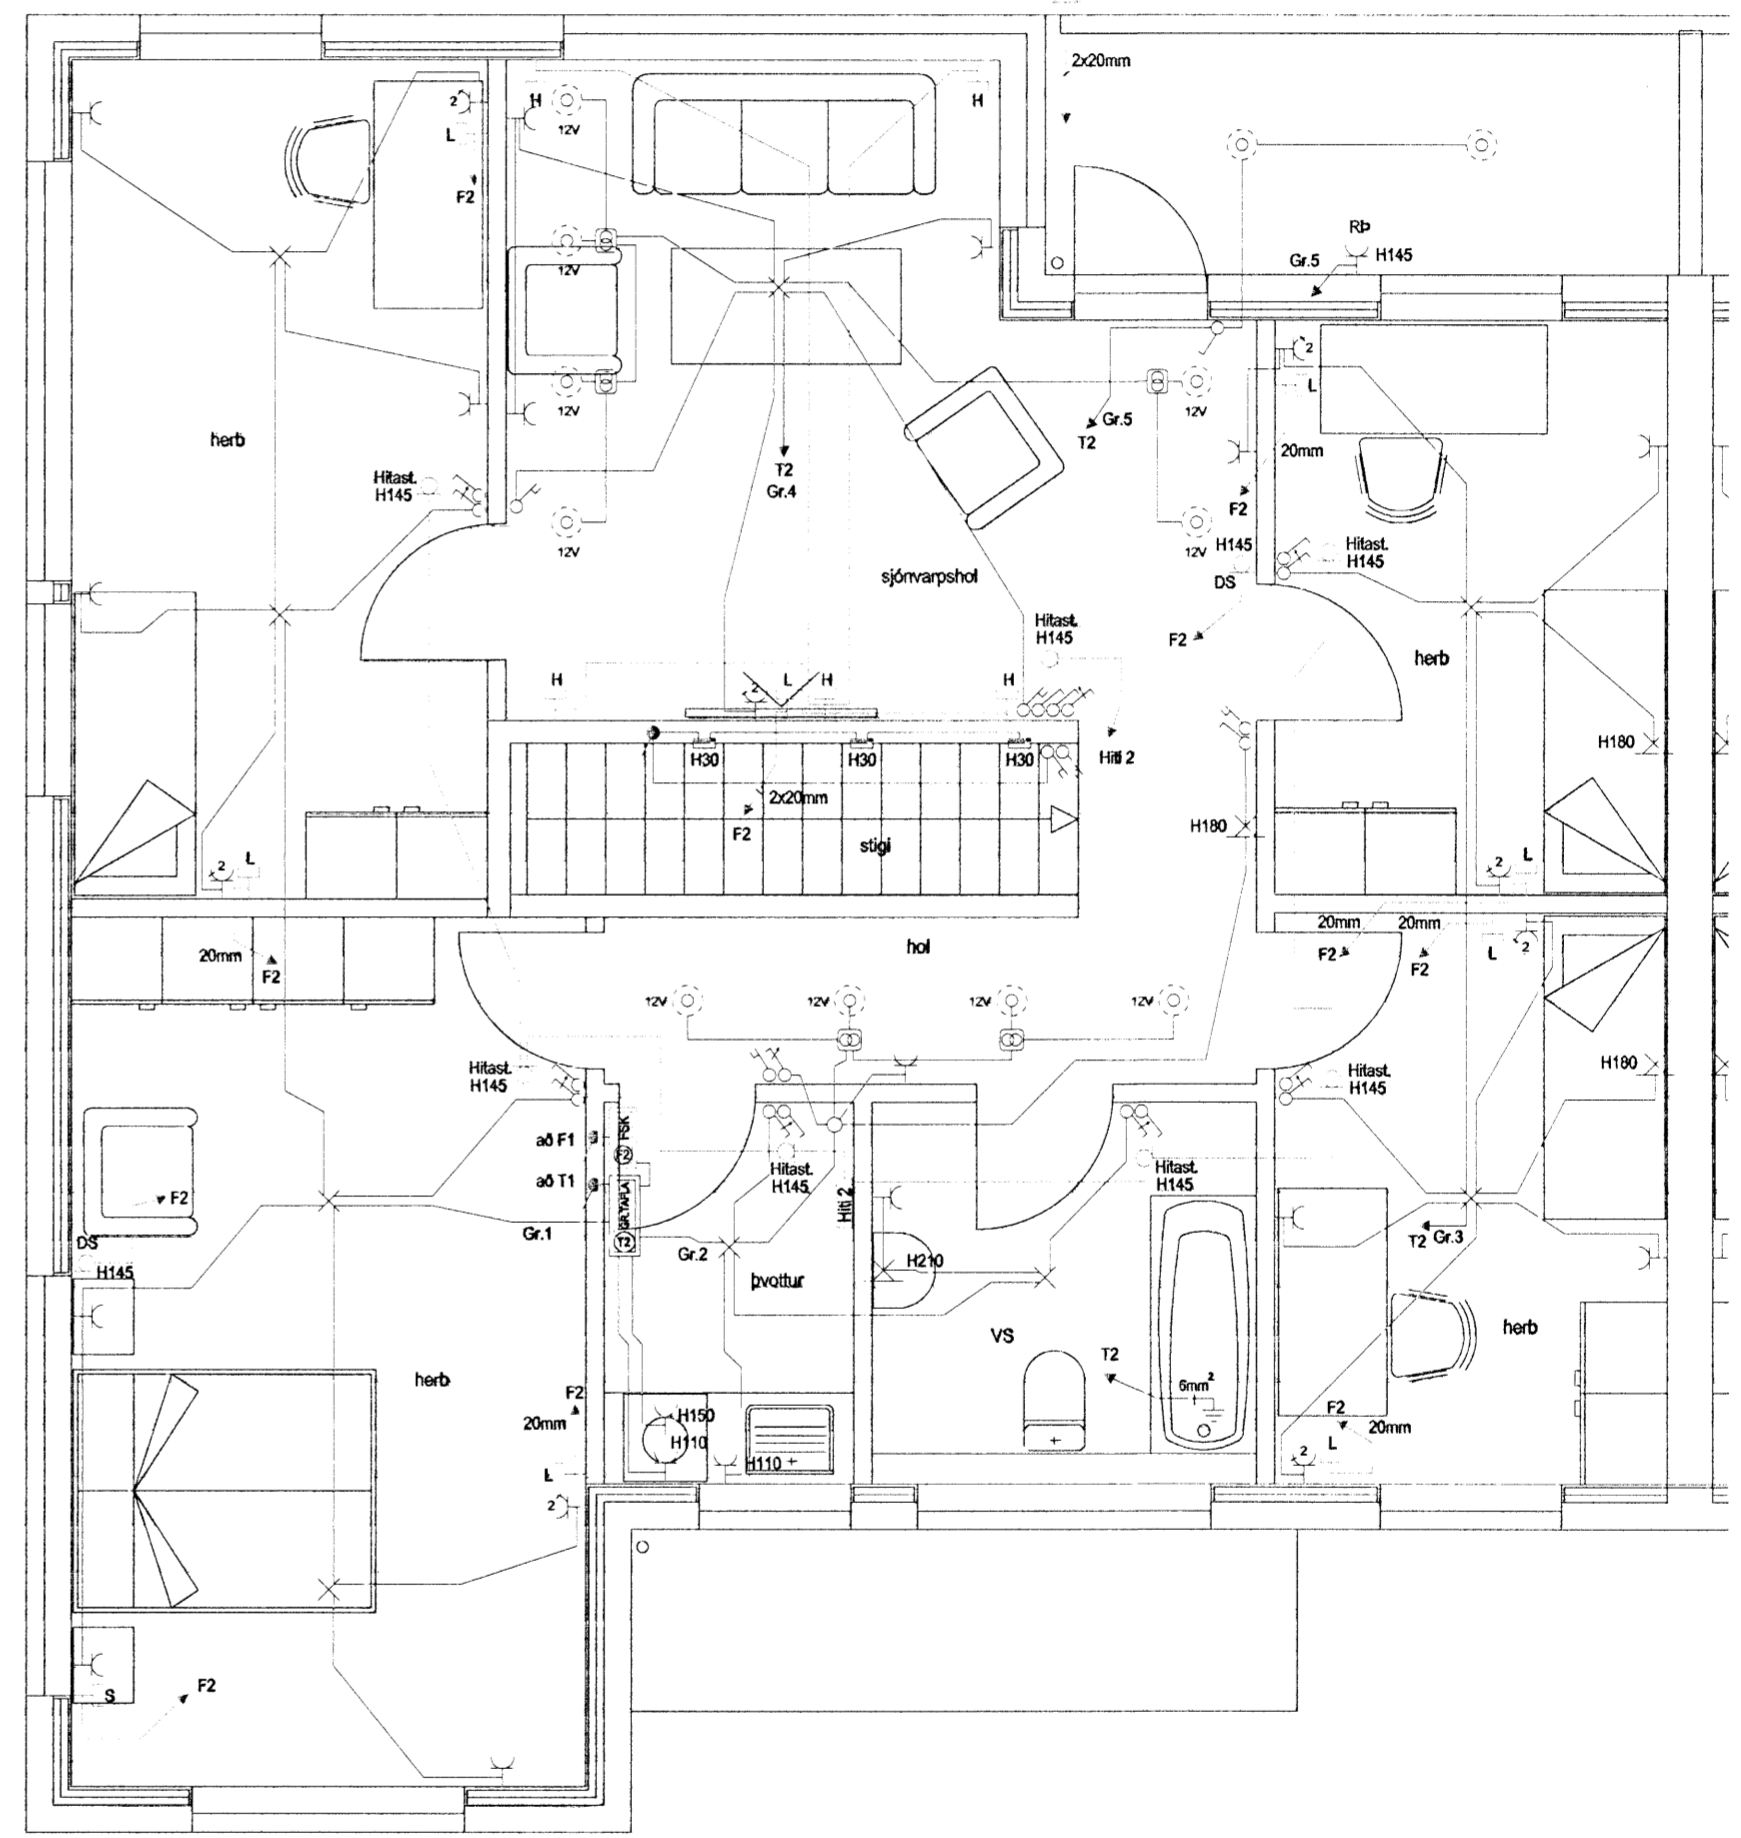

GRUNNMYND 2. HÆÐ

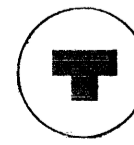
HELGI KR. EIRÍKSSON RAFLAGNAHÖNNUN
Helgi Kr. Eiríksson
 KT. 110156-2789


SKIPHOLT 37, 108 REYKJAVÍK S.568-8388
 E-MAIL: TEIKN@LUMEX.IS

| | | | | | | | |
|------------|-------------|------------|---------------------|-----------|-----|----------|-----------------|
| DAGS. | 04.04.2008 | SÍÐA NR. | 2 AF 3 | HANNAD | HKE | VERKEFNI | KVISTAVELLIR 26 |
| TEIKN. NR. | AR-0 | TÖLVUHEITI | GRKVISTAVELLIR26-32 | TEIKNAD | IOI | RAFLÖGN | RAFLÖGN |
| VERKHLUTI | GRUNNMYNDIR | BREYTING A | Hítast. stofu-hol | YFIRFARID | HKE | | |
| MKV. | 1:50 | BREYTING B | | | | | |