


Samþykkt þann
 28 APR. 2008
 Byggingarfulltrúinn í Hafnarfirði
 F.h. Hrölfur S. Gunnlaugsson

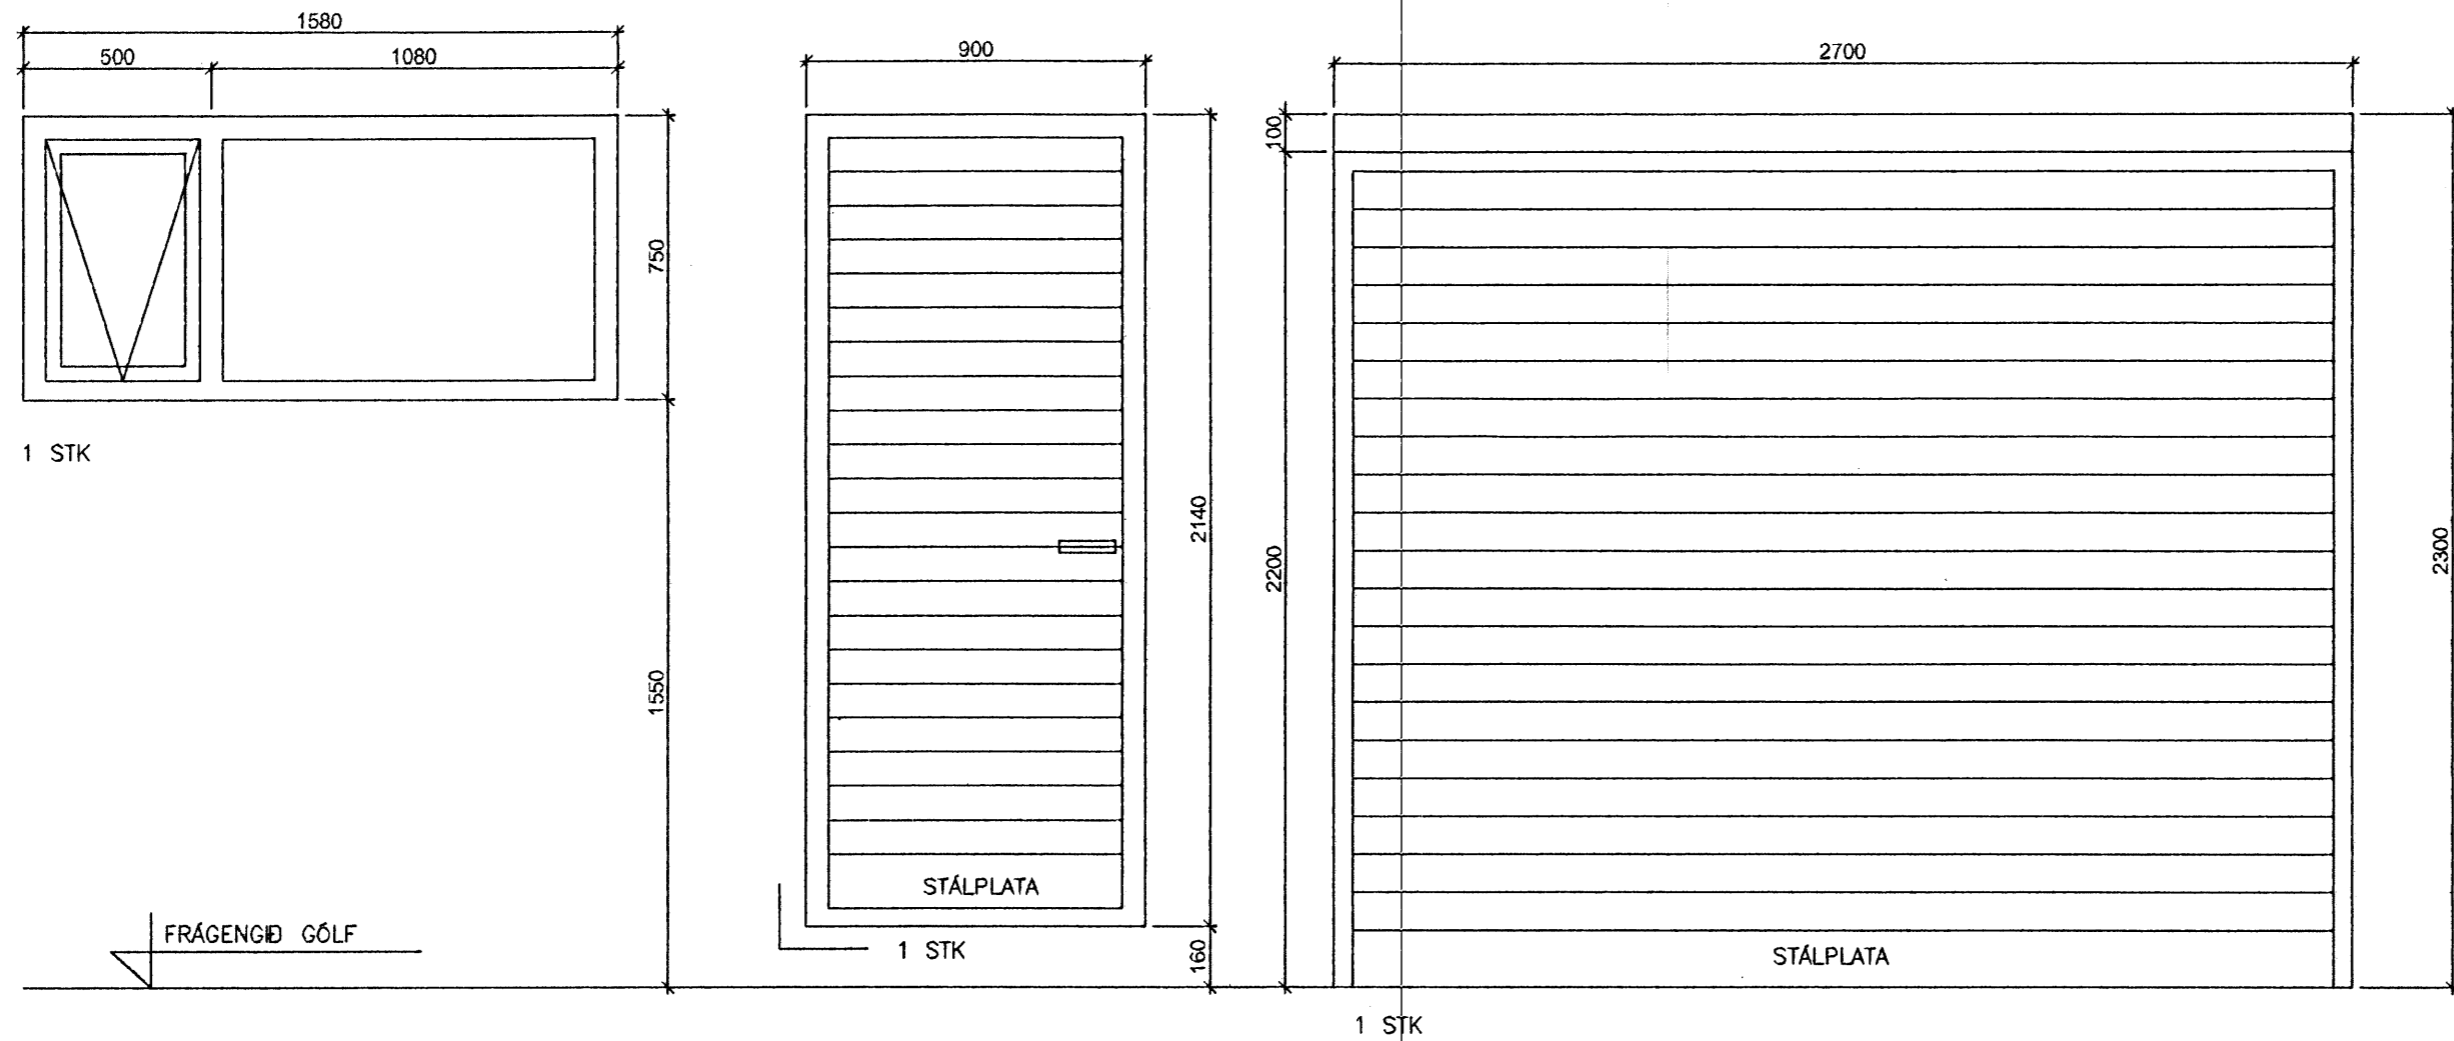

B.: 2.02.2008: Byggingarlýsing, sérmyndir
Sigríður Ástheimsdóttir
 MÓABARÐ 12, HAFNARFIRÐI BLO3

ÞRÍÐJA HÆÐIN, ARKITEKTAR – SIGURÞÓR AÐALSTEINSSON FAI
 BÍLGEYMSLA 2. ÁFANGI
 GLUGGI OG HURÐIR
 REYKJAVÍKURVEGI 68 HAFNARFIRÐI
 Sími: 555 46 10 GSM 864 4168
 KT:250144-3939
 netfang: si@islandia.is
 HANNAÐ: SA TEIKNAD: SA DAGS: 12.11.2007 MKV: 1:20 VERKNR: