



Samþykkt þann
 17 APR. 2008
 Byggingarfulltrúinn í Hafnarfirði
 F.h. Hröifur S. Gunnlaugsson

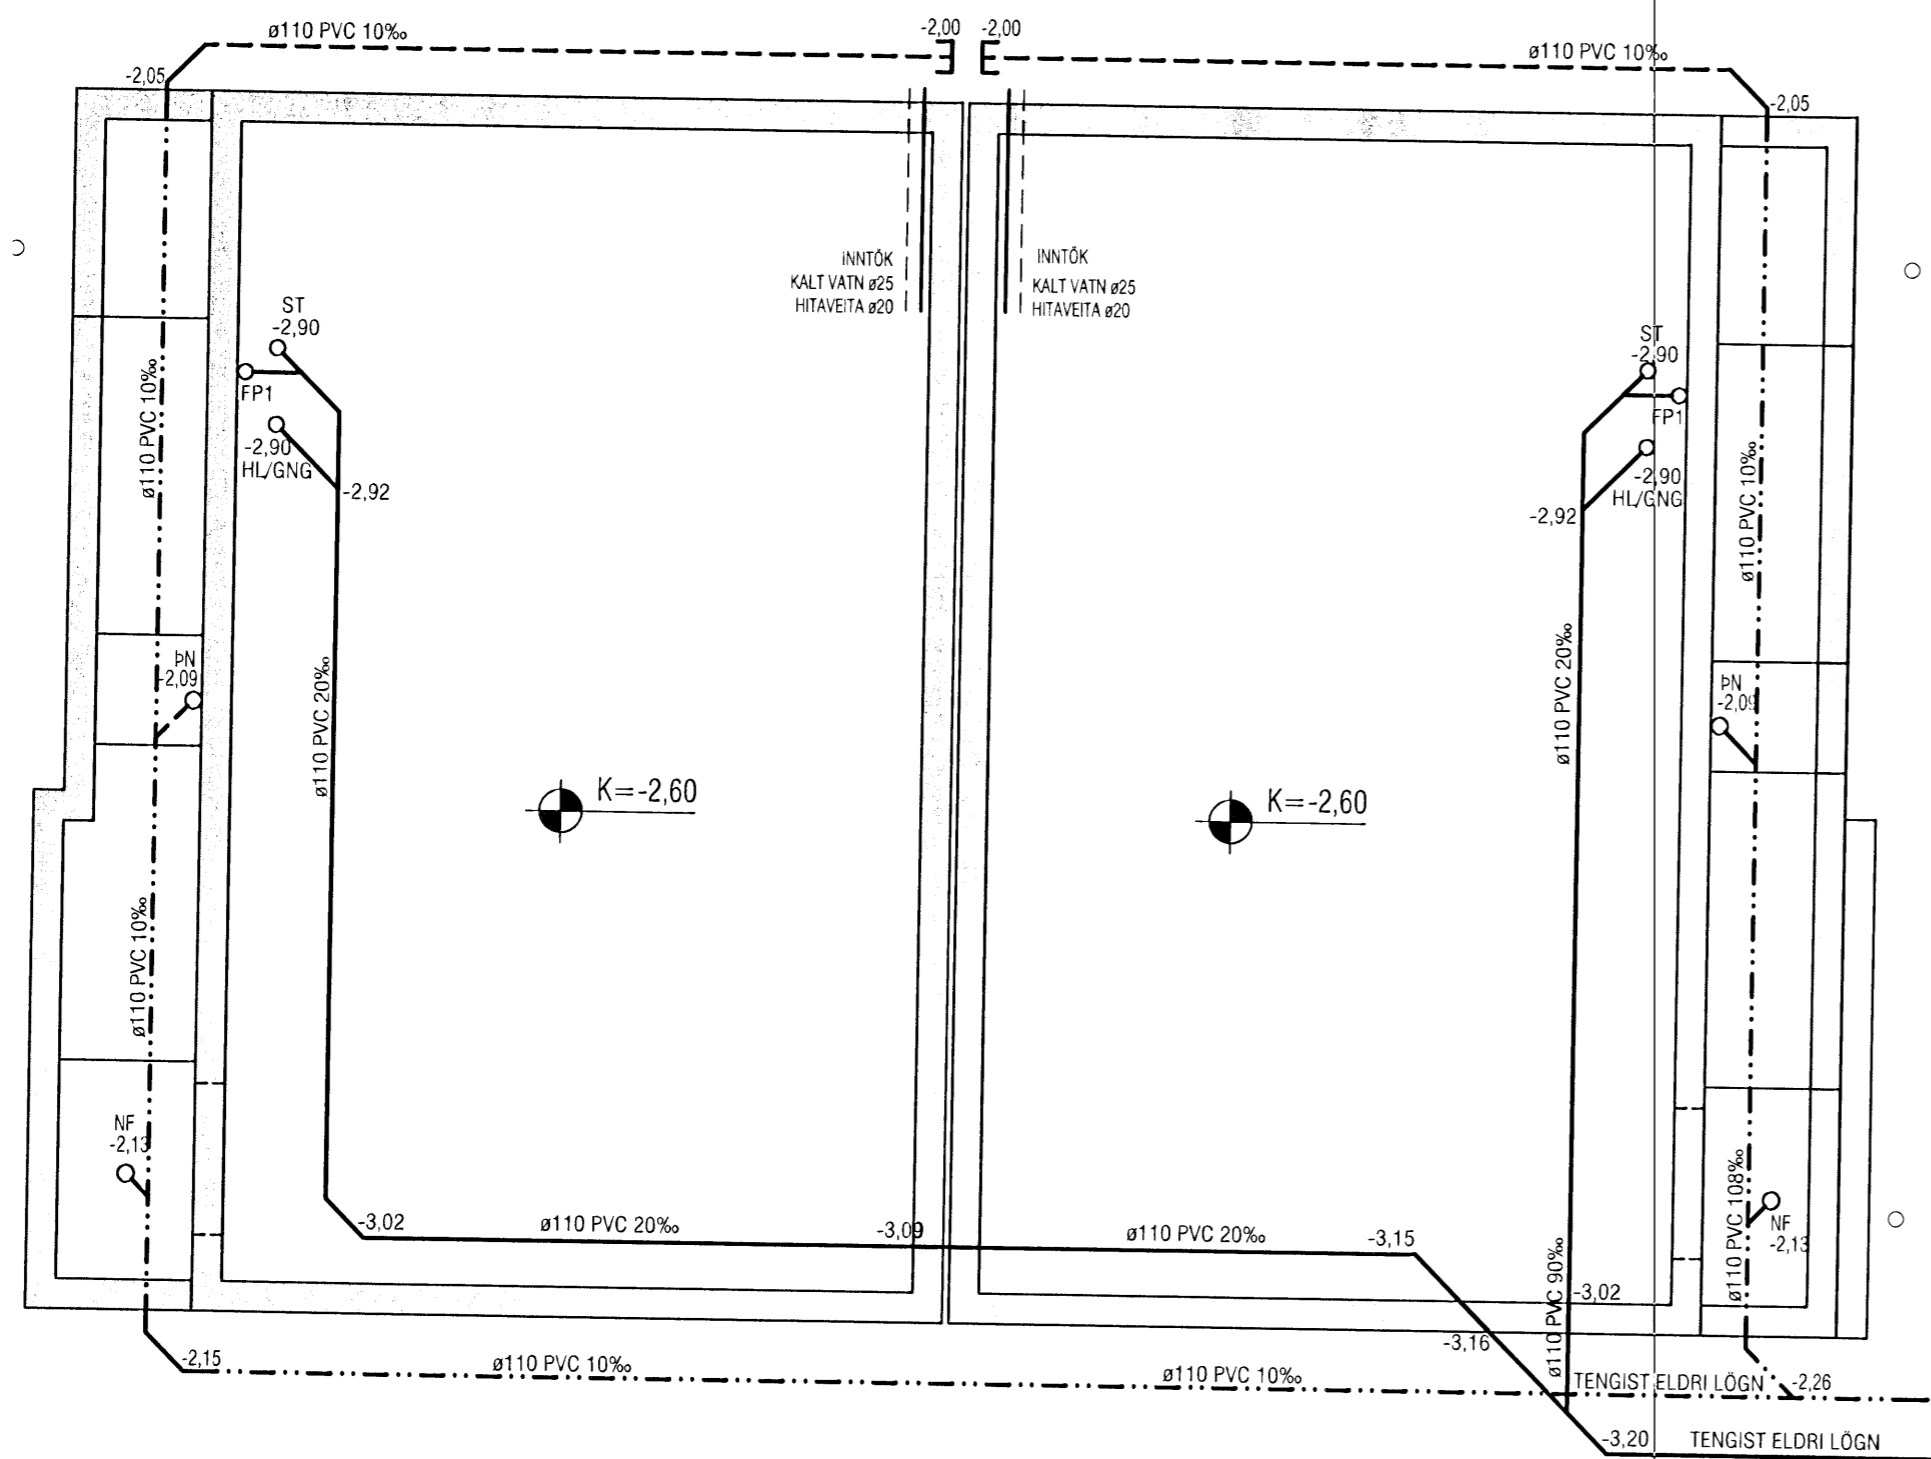

GRUNNMYND

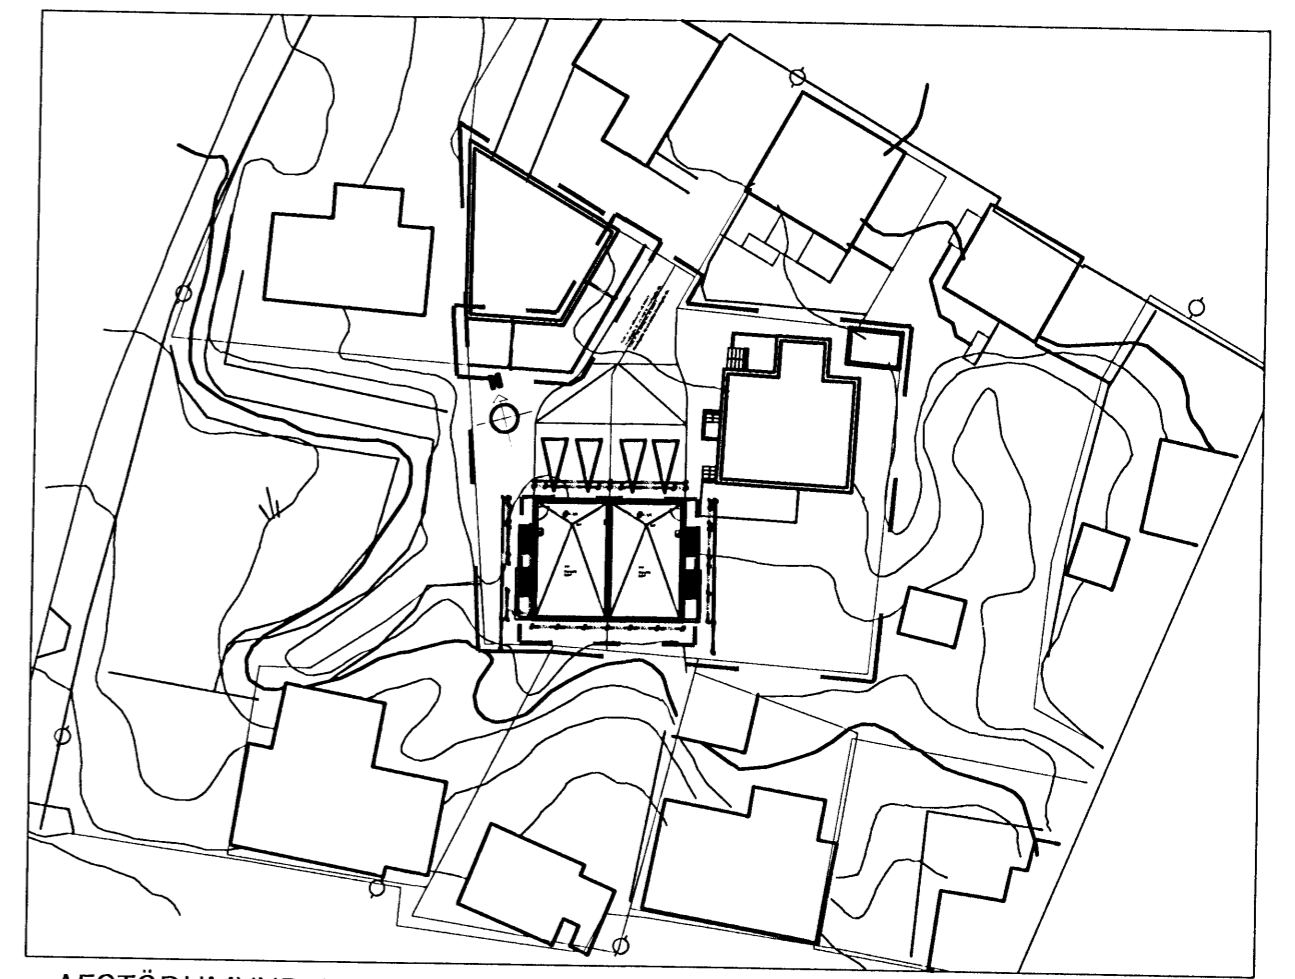

AFSTÖÐUMYND 1:500

VEKTOR
 - hönnun og ráðgjöf -

Akralind 6, 201 Kópavogi.

Sigurður Hafsteinsson
 byggingatæknifræðingur
 Kt. 030859-7749
 sími: 554-6650 fax: 554-6669.

Hverfisgata 4b-6b, Hafnarfjörður

Grunnlagnir
 Grunnmynd/Afstöðumynd

Teikn. nr. Tilvisun á teikningu
 Samþykkt

[Signature]

Br. Dags.

Hannað	Teiknað		
EK	SK		
Dagsetning	Verk nr.	Mælikvarði	Teikn. nr.
31.03.08	136	1:50	L-02