



GRUNNMYND 2.HÆÐAR OG ÞAK 1:50

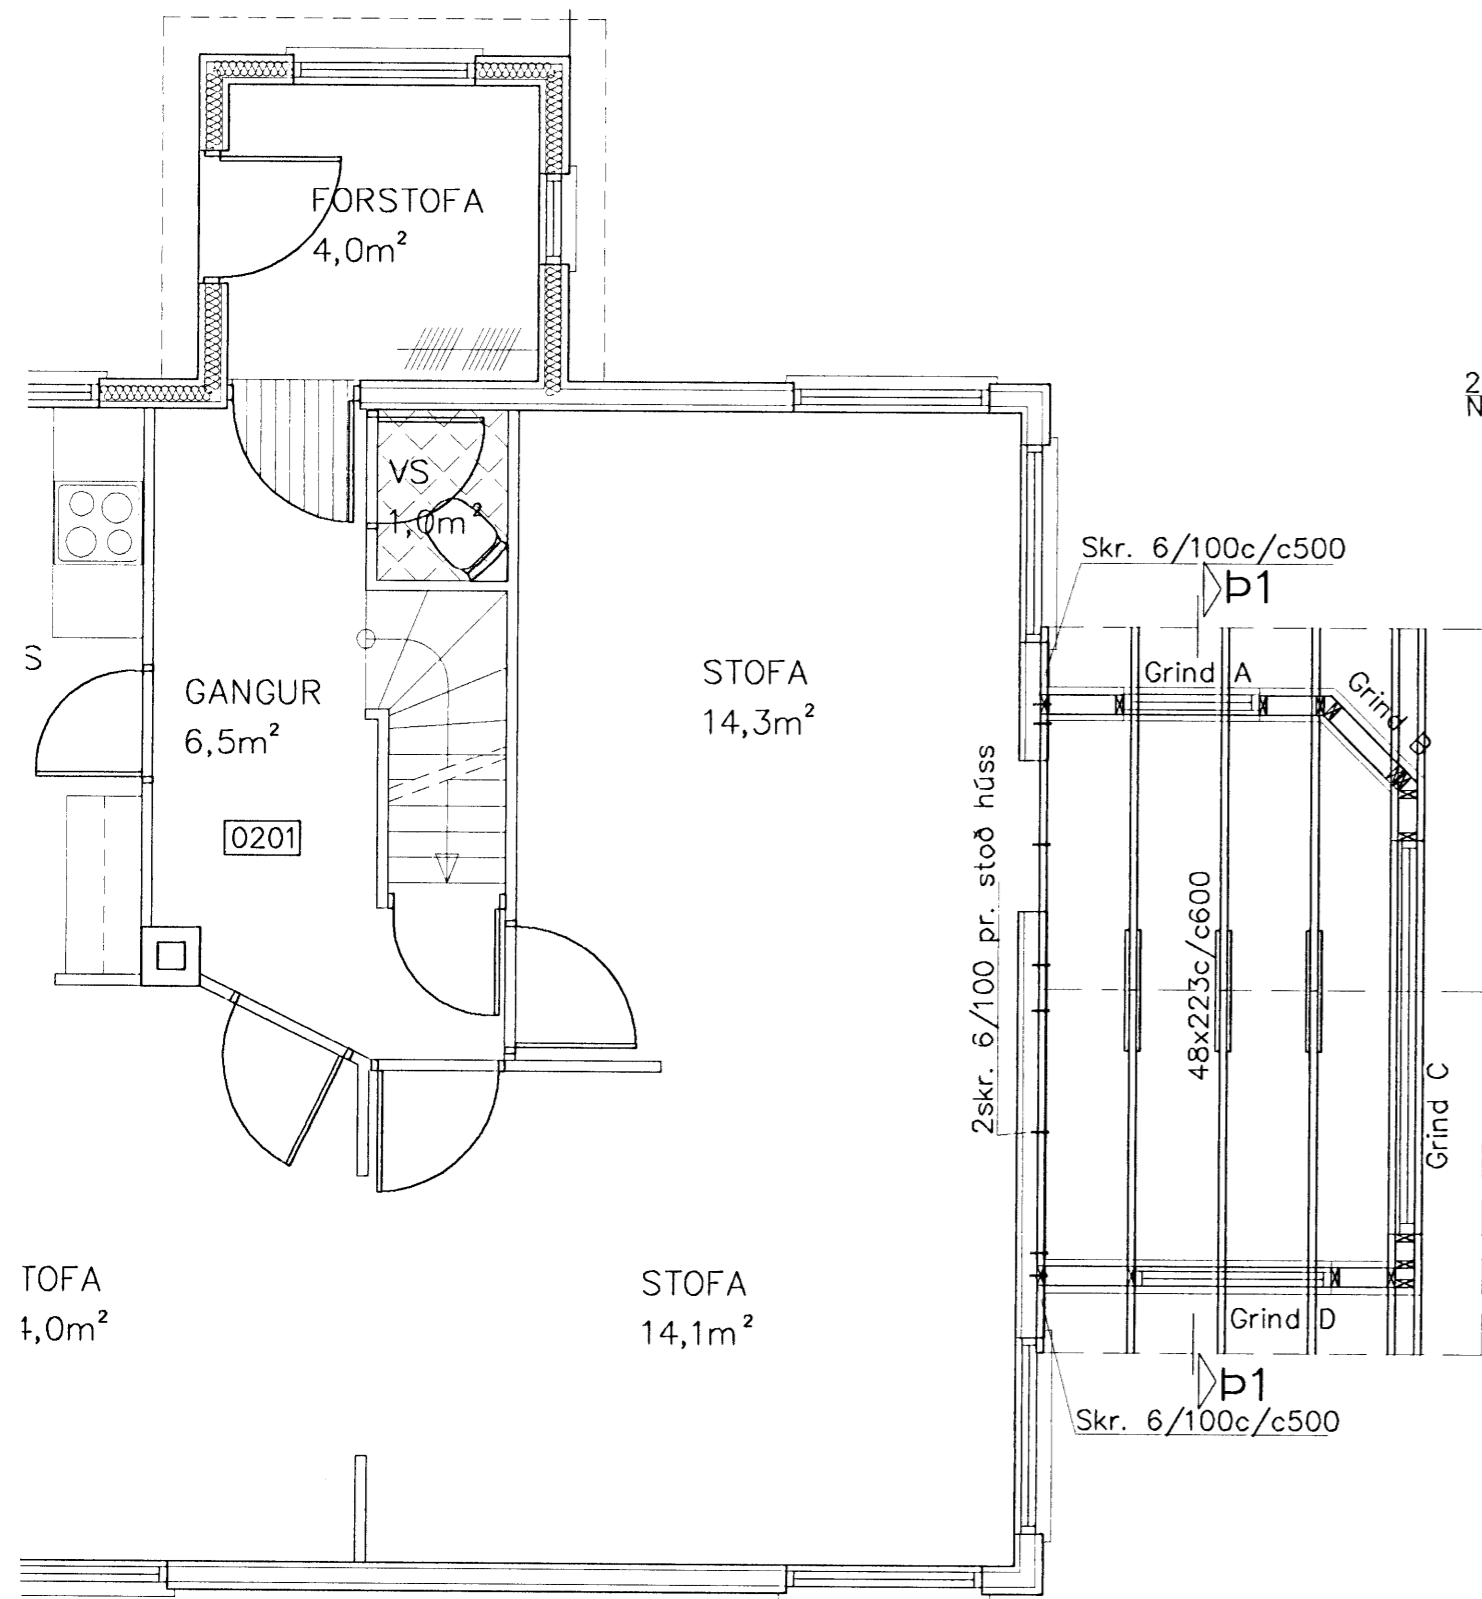


HÆÐ 1:100

GRINDUR 1:50

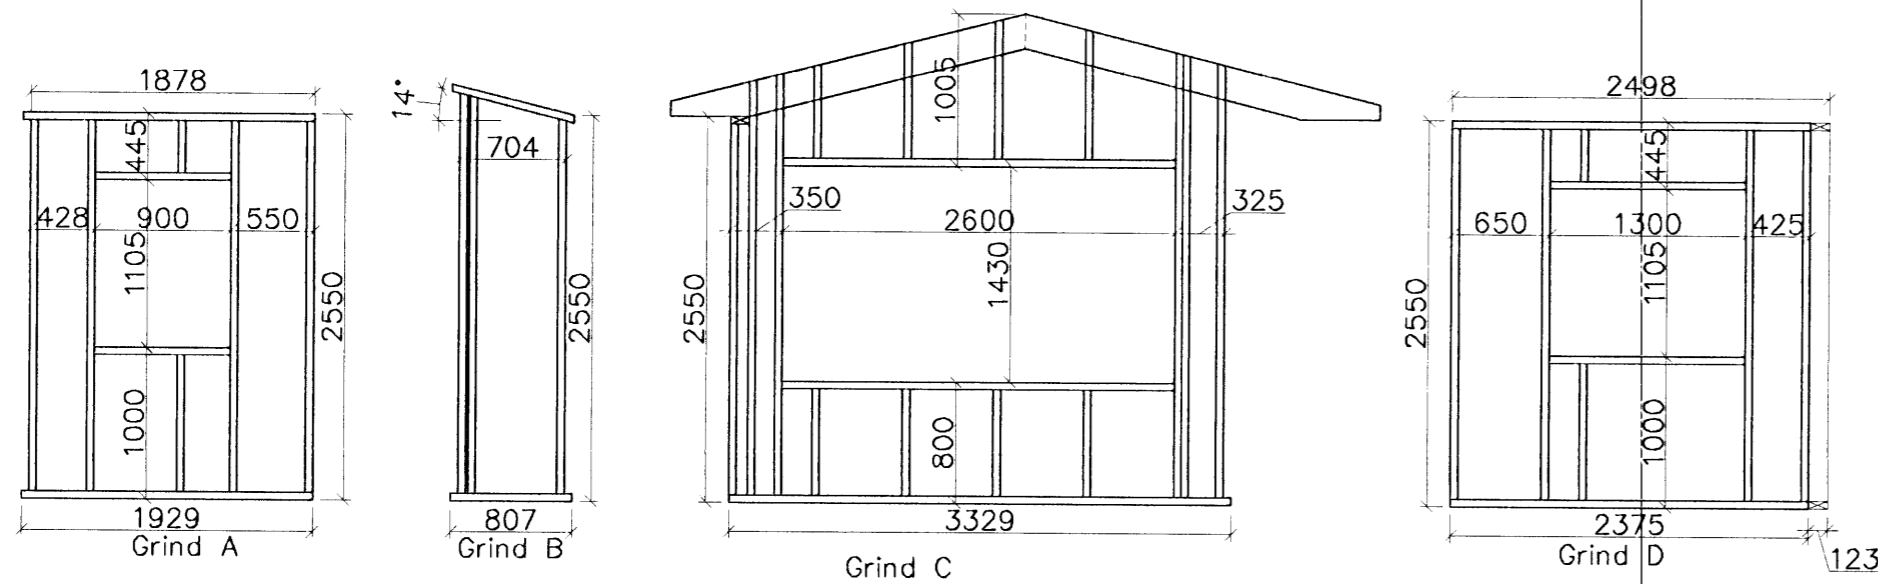

ÞAK 1:20

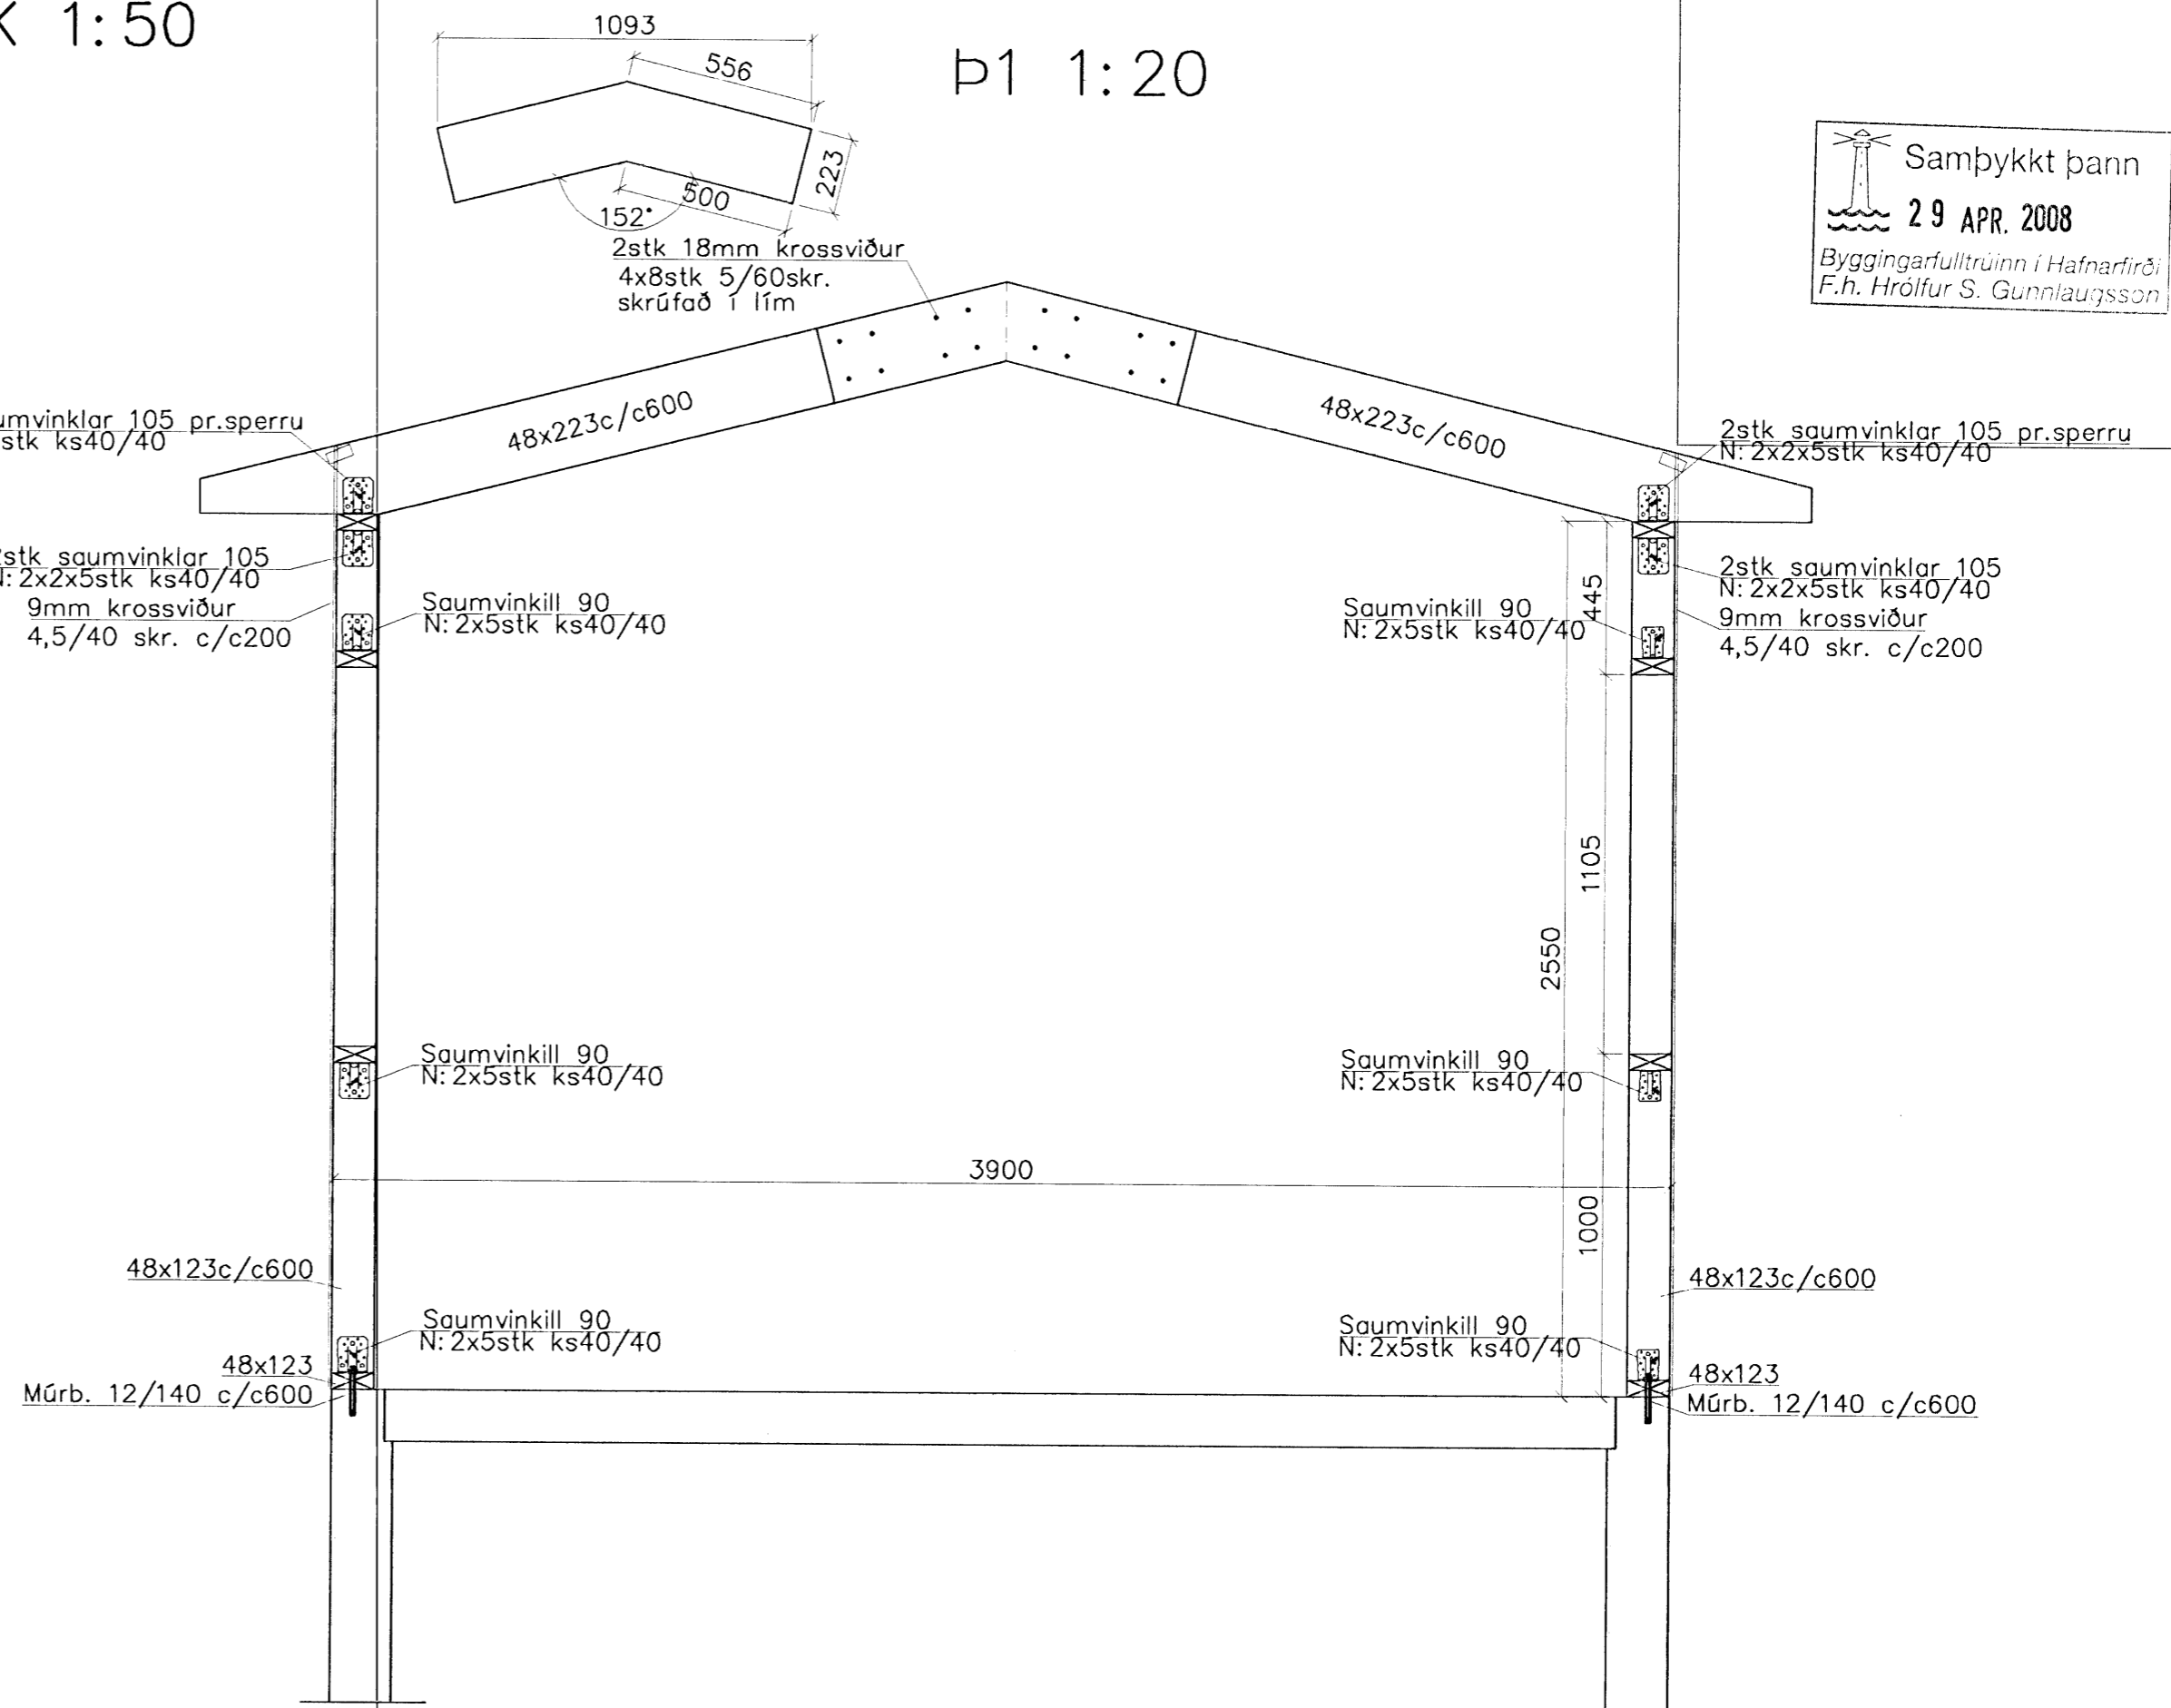

Samþykkt þann
29 APR. 2008
Byggingarfulltrúinn í Hafnarfirði
F.h. Hrólfur S. Gunnlaugsson

Veggjagrind er úr 48x126c/c600 og festist í botn og toppstykki skv. sniði Þ1. Utan á veggjagrind kemur 9mm krossviður skrúfaður með 4,5/40 skr.c/c150á hornum og c/c250 annarstaðar. Botnstykki festis í gólf með múrb. 12/140c/c600. Allt efni í veggjagrind og Þaki skal vera úr flokki T1. Saumur og tengi skulu vera heit "galv." Hönnun og framkvæmd verksins skal vera í samræmi við gildandi staðla og reglugerðir.

Brynar D.

		Brynar Danielsson Byggingafr.	
		Skjólslum 9 201 Kópavogi	
nr.		Sími. 861 5655	
1		Fax. 587 2610	
2		Netfang. onyx@simnet.is	
3		DAGS. Mars 07	
4		TEIKNAD AF. Hjörleifi	
5		TEIKN nr. B201	
6		YFIRFARIN OG SAMÞYKKT. <i>Benedikt K.</i> Kl. 08.01.49-3609	
7		MÆLIKVARDI. 1:50	
8		Öll mál á teikningunni eru í mm.	

