



DEILI 2. HÆÐ 1:10

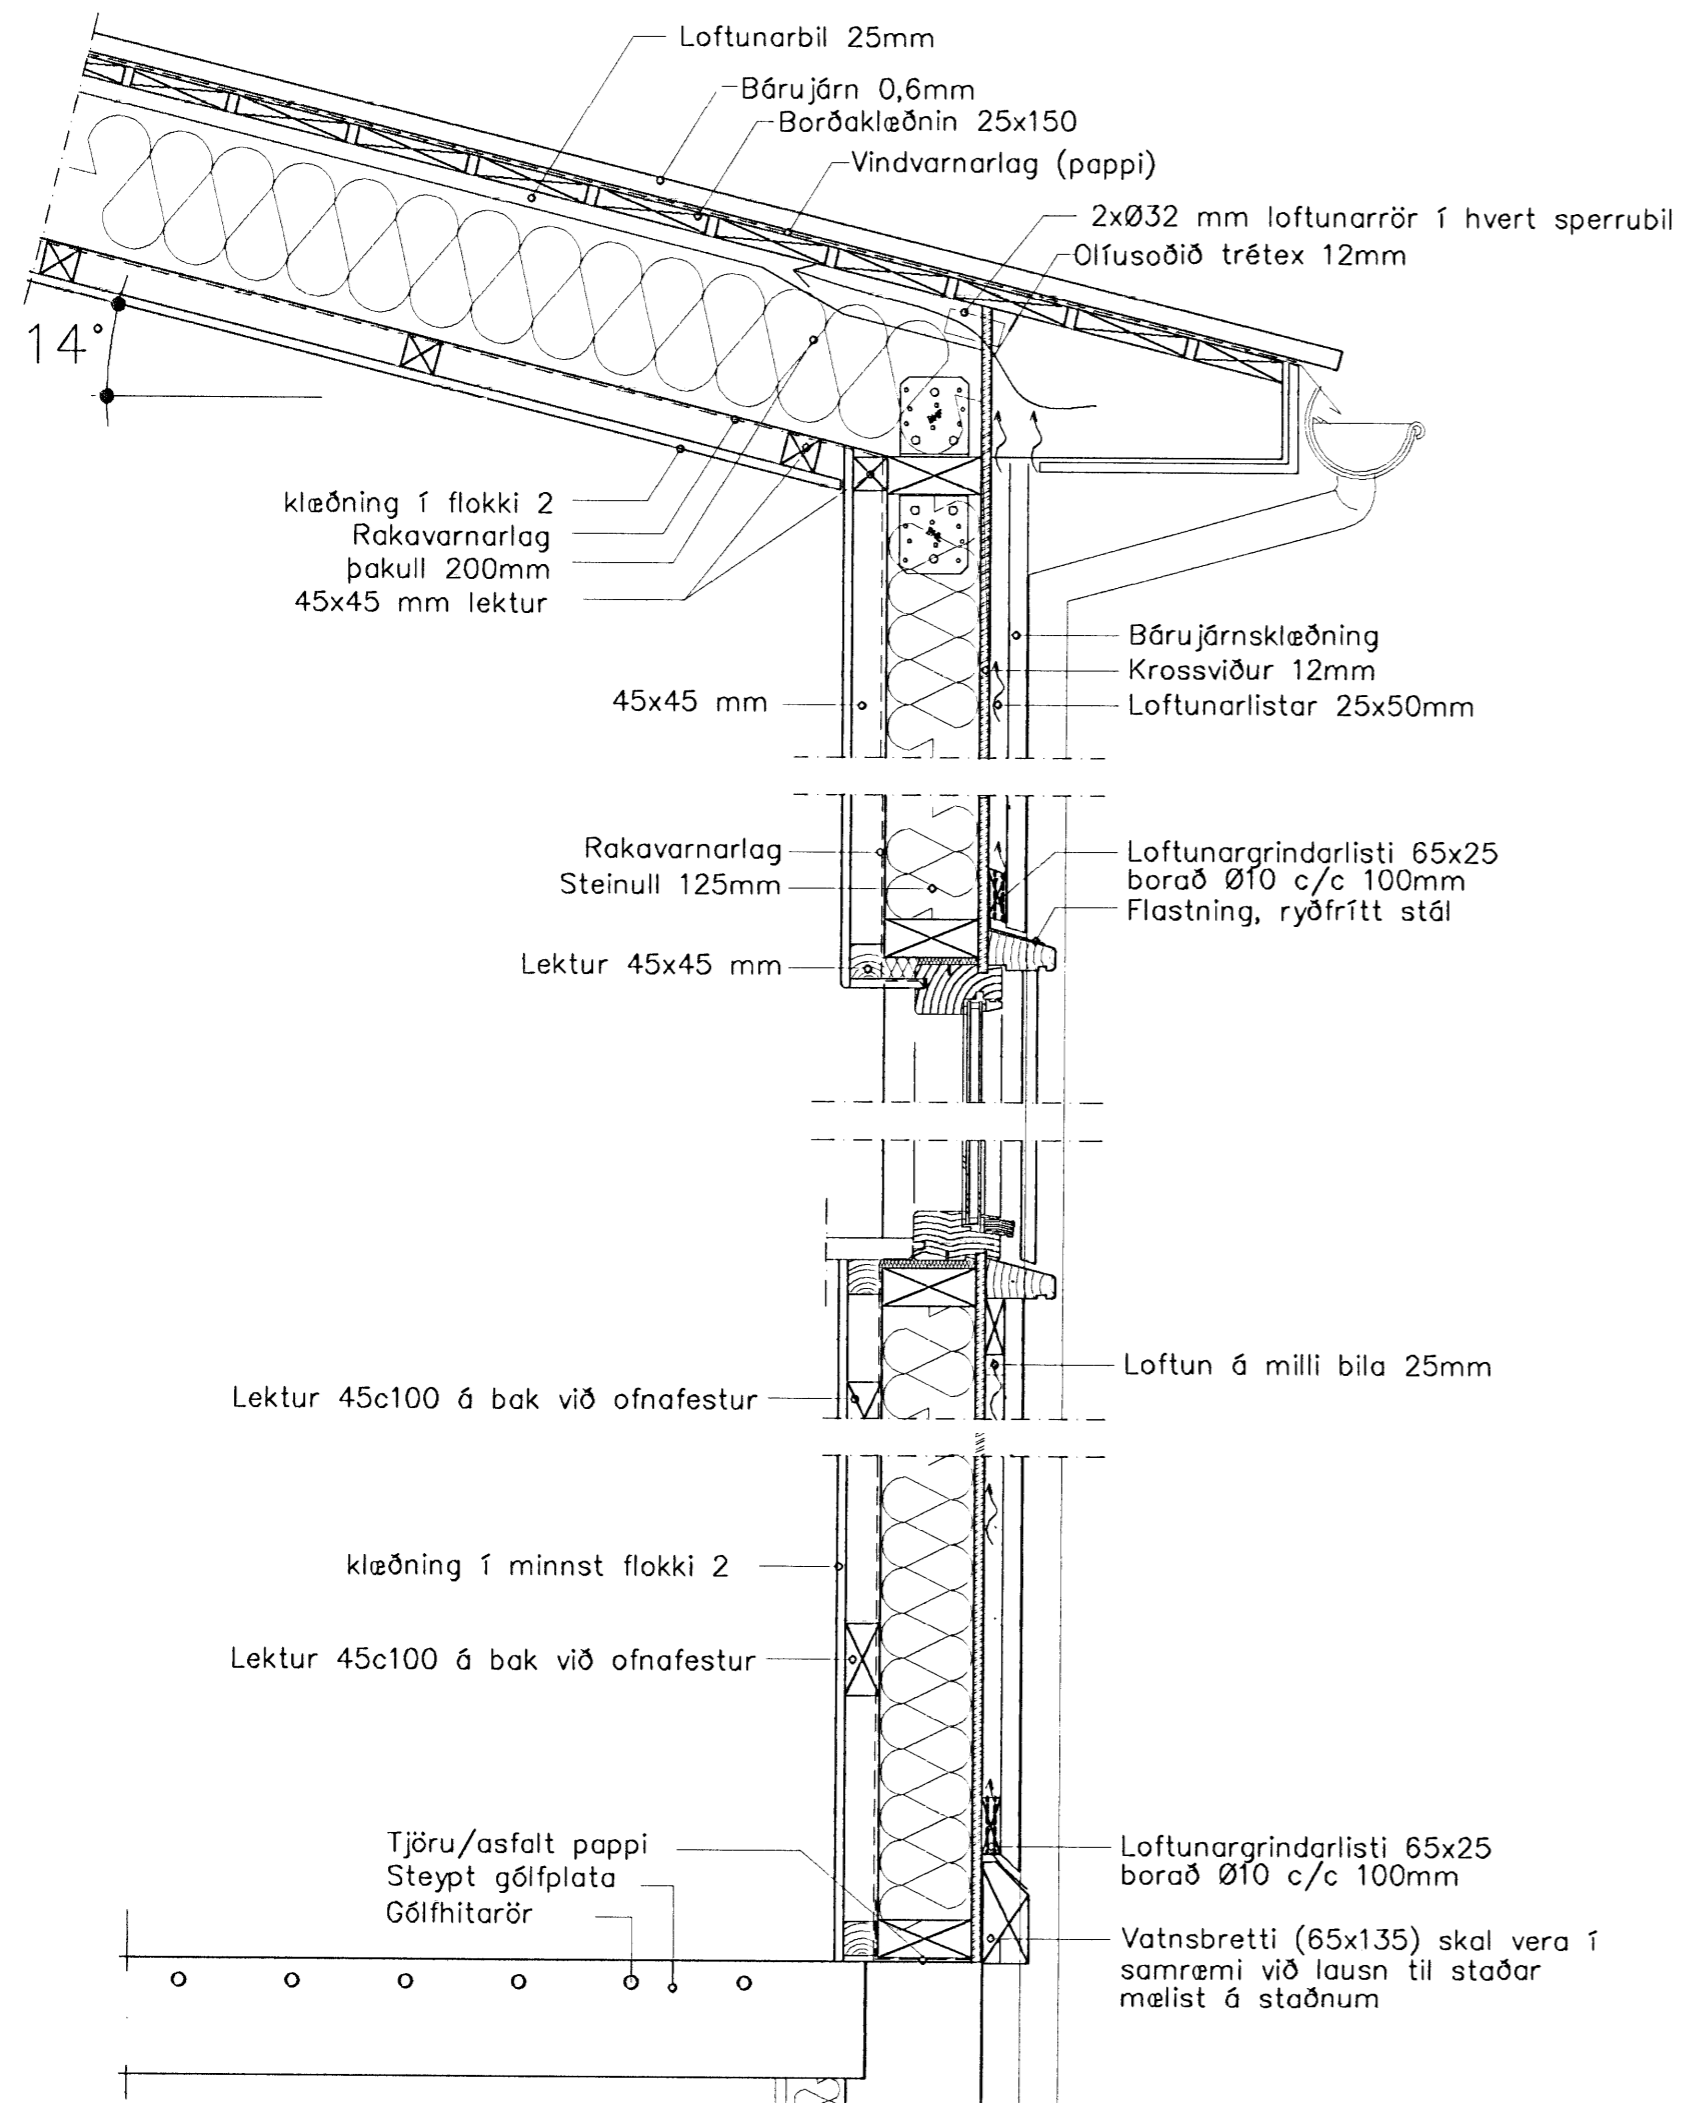

DEILI 1. HÆÐ 1:10

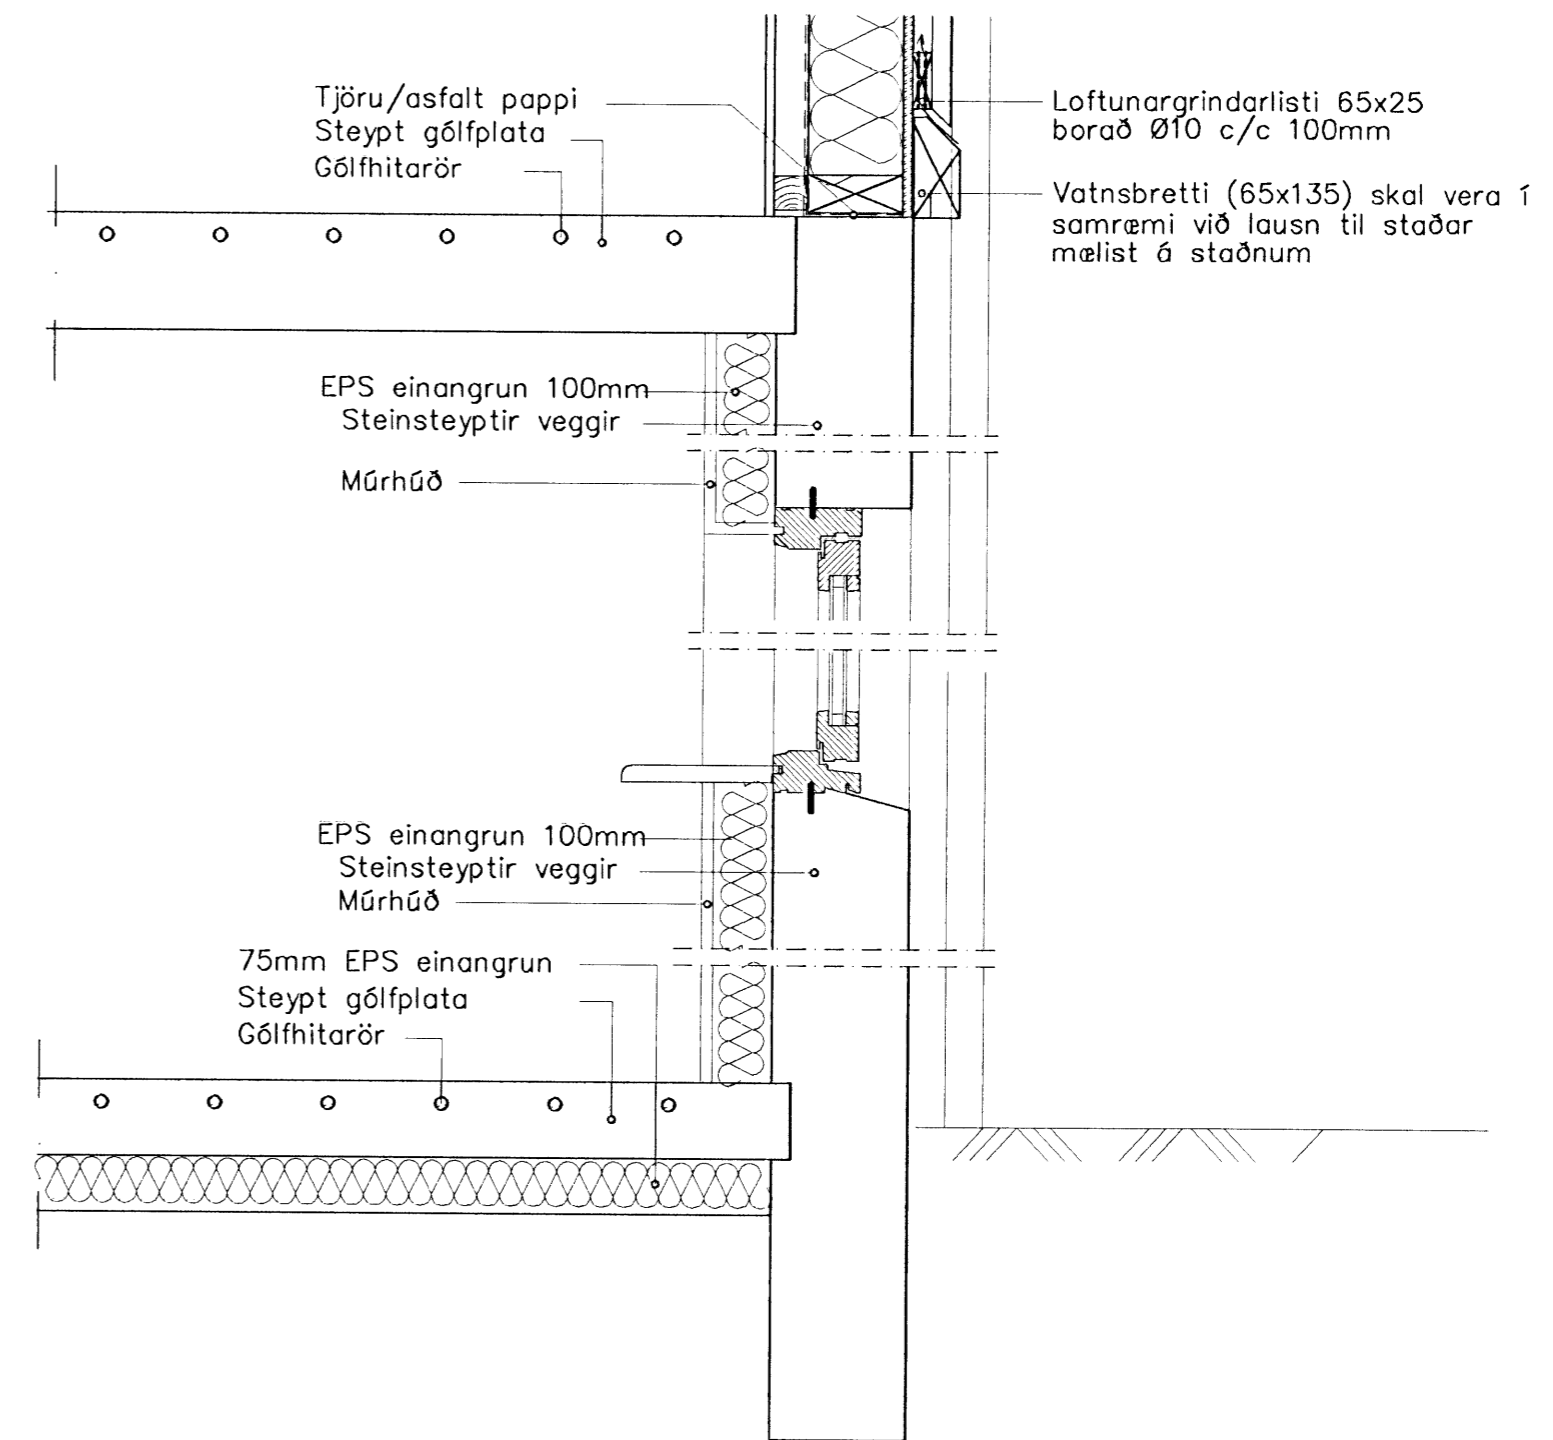

Samþykkt þann
29 APR. 2008
Byggingarfulltrúinn í Hafnarfirði
F.h. Hrölfur S. Gunnlaugsson

Ónyx ehf

Brynjur Danielsson Byggingafr.
Skjólsofum 9 201 Kópavogi
Sími. 861 5655
Fax. 587 2610
Netfang. onyx@simnet.is

| nr. | Breyting. | af | dags | VERKEFNI | DAGS. |
|-----|-----------|----|------|----------------------------------|---------------------|
| 1 | | | | SUBURGATA 73 HF | Mars 07 |
| 2 | | | | TEIKNING. | TEIKNAD AF. BRYNJAR |
| 3 | | | | Viðbygging á suðurgati | TEKN nr. |
| 4 | | | | Deiliteikningar | A107 |
| 5 | | | | YFIRFARIN OG SAMÞYKKT. | Kt. 09.04.67-5229 |
| 6 | | | | MÆLIKVARDI 1:10 | |
| 7 | | | | Óli mál á teikningunni eru í mm. | |
| 8 | | | | | |

0,0 0,1 0,2 0,3 0,4 0,5 0,6 0,7 0,8 0,9 1,0m
0,0 100 200 300 400 500 600 700 800 900 1000mm