




GRUNNMYNDIR OG SNIÐ 1:50

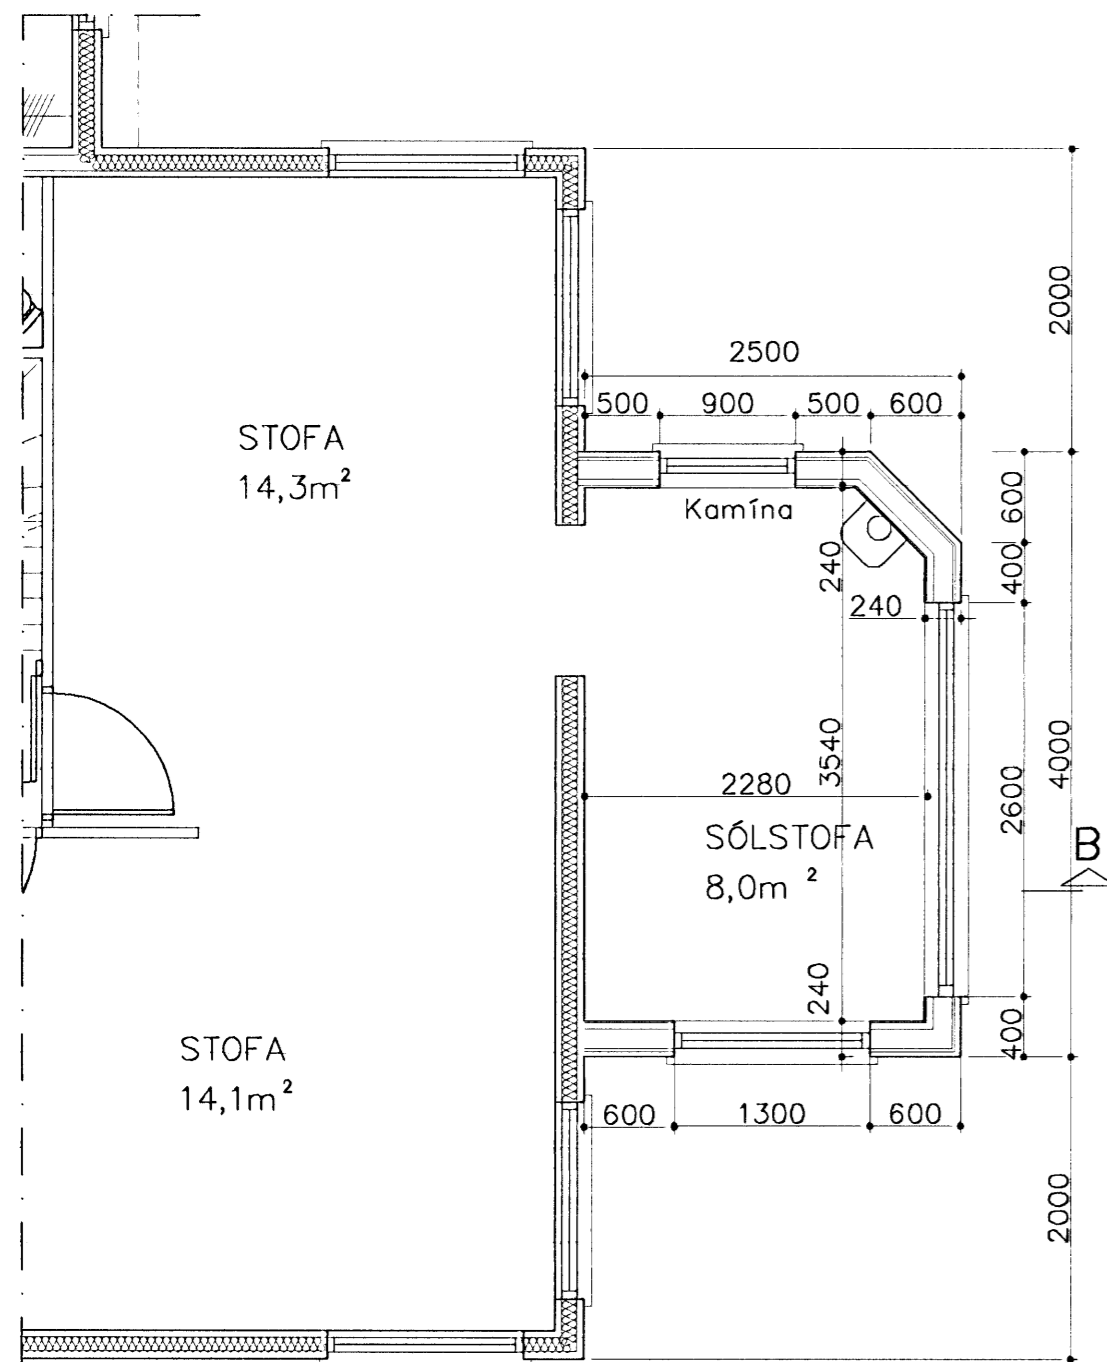

GRUNNMYND 2. HÆÐ 1:50

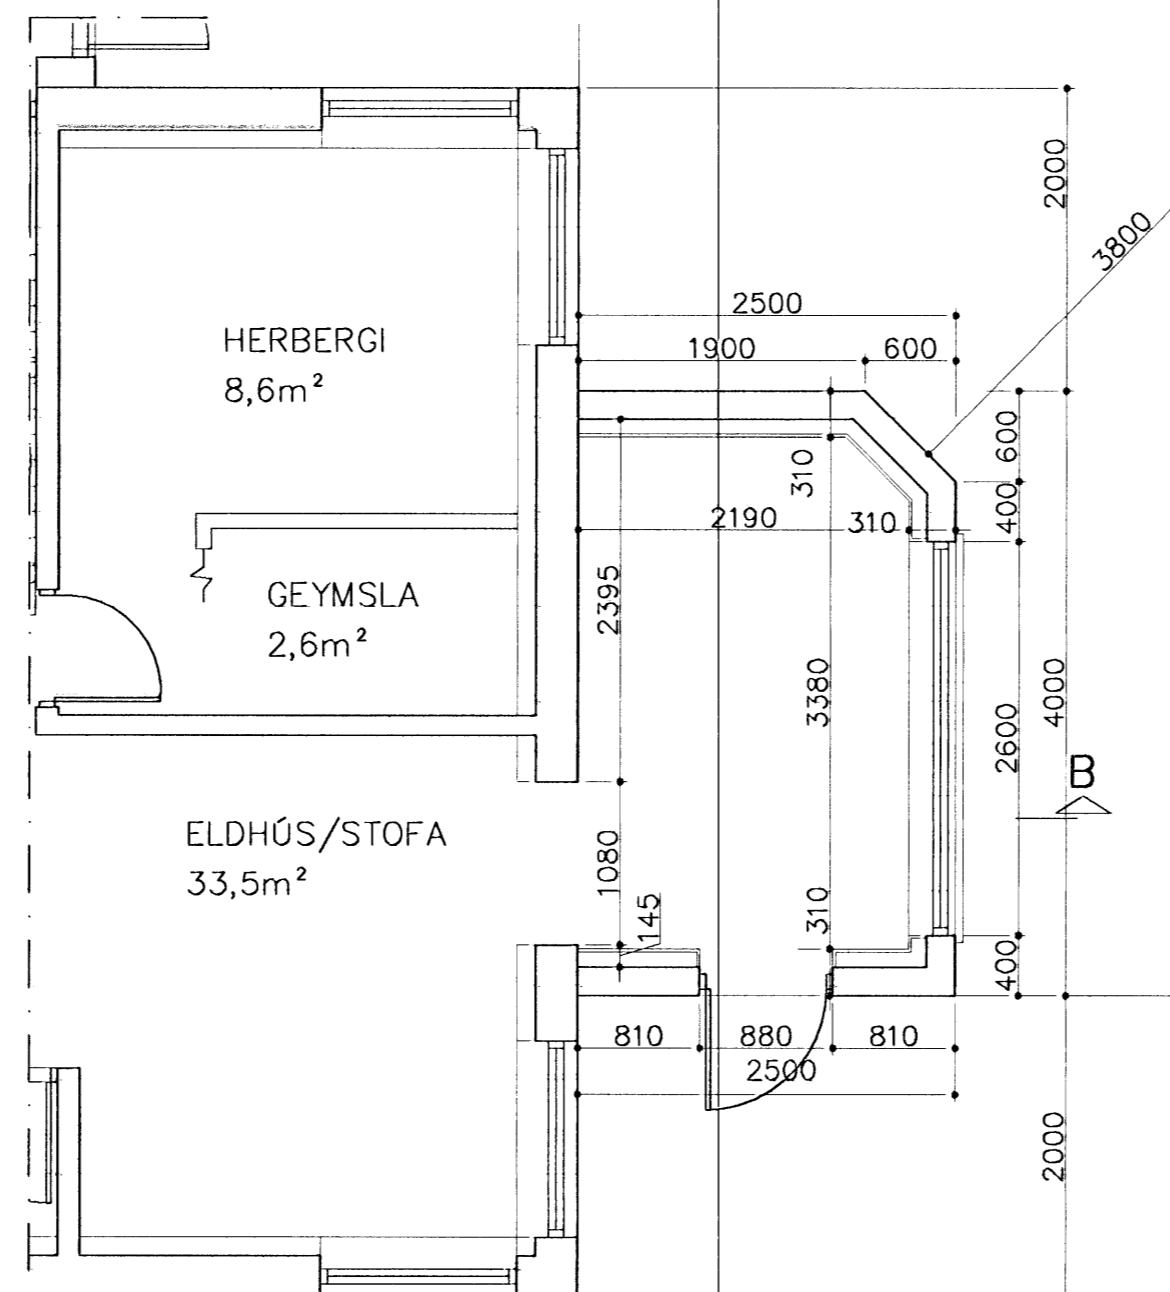

GRUNNMYND 1. HÆÐ 1:50

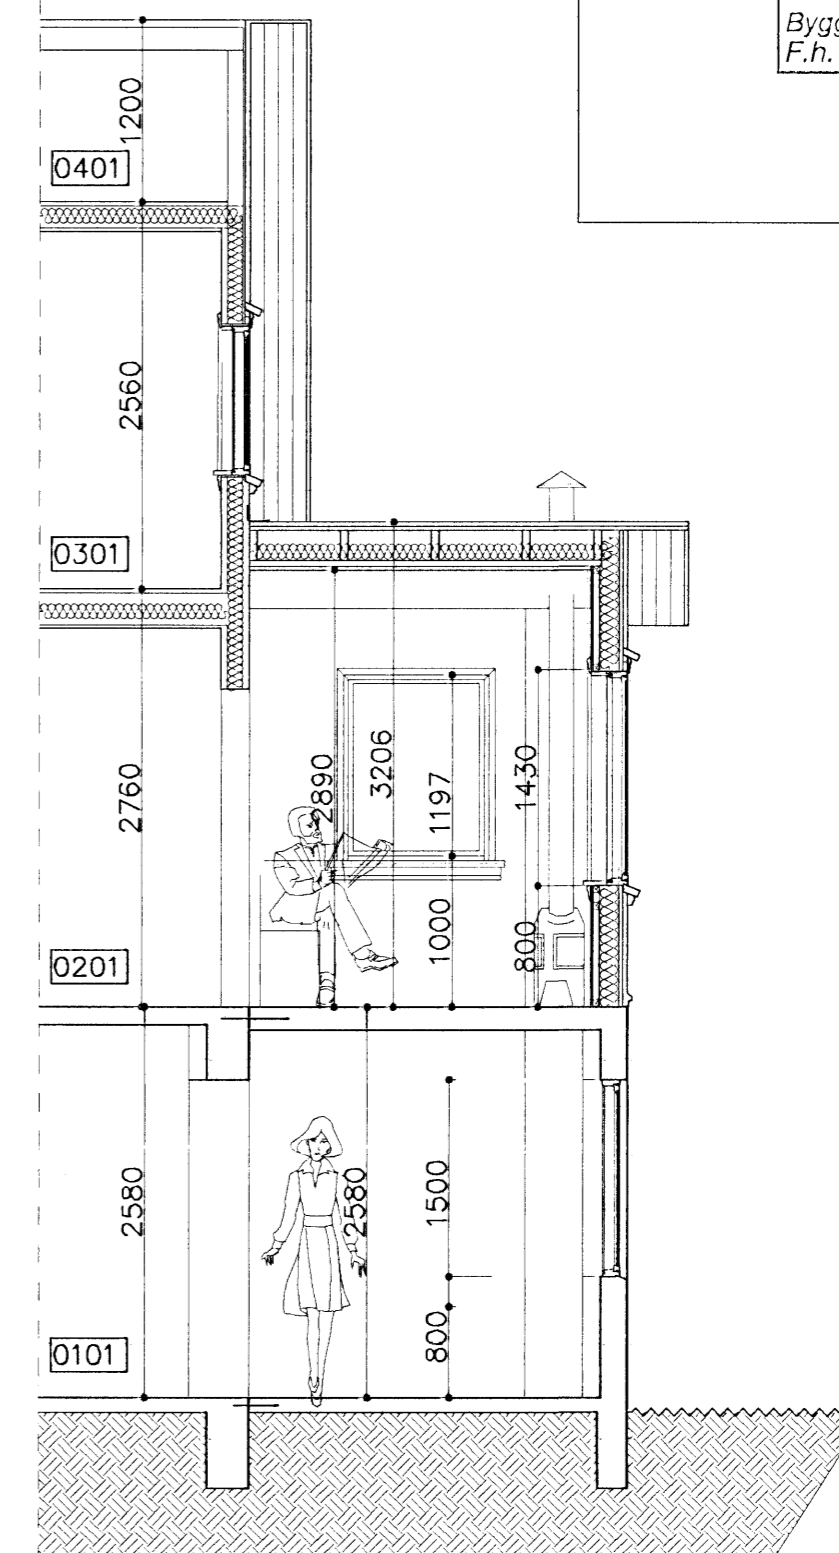

SNEIÐING B-B 1:50

Samþykkt þann
 29 APR. 2008
 Byggingarfulltrúinn í Hafnarfirði
 F.h. Hröifur S. Gunnlaugsson

Onyx ehf				Brynjar Daníelsson Byggingafr. Skjólslóum 9 201 Kópavogi Sími. 861 5655 Fax. 587 2610 Netfang. onyx@simnet.is	
nr.	Breyting.	af	dags	VERKEFNI	DAGS.
1				SUÐURGATA 73 HF	Mars 07
2				TEIKNING.	TEIKNAD AF.
3				<i>Viðbygging á suðurgat grunnmyndir og snið</i>	BRYNJAR
4				YEIFARIN OG SAMÞYKKT.	TEIKN nr.
5					A105
6				MELIKVARDI. 1:50	Kt. 09.04.67-5229
7				Óll mál á teikningunni eru í mm.	
8					