



Samþykkt þann
 14 MAI 2008
 Byggingarfulltrúinn í Hafnarfirði
 F.h. Hröfður S. Gunnlaugsson

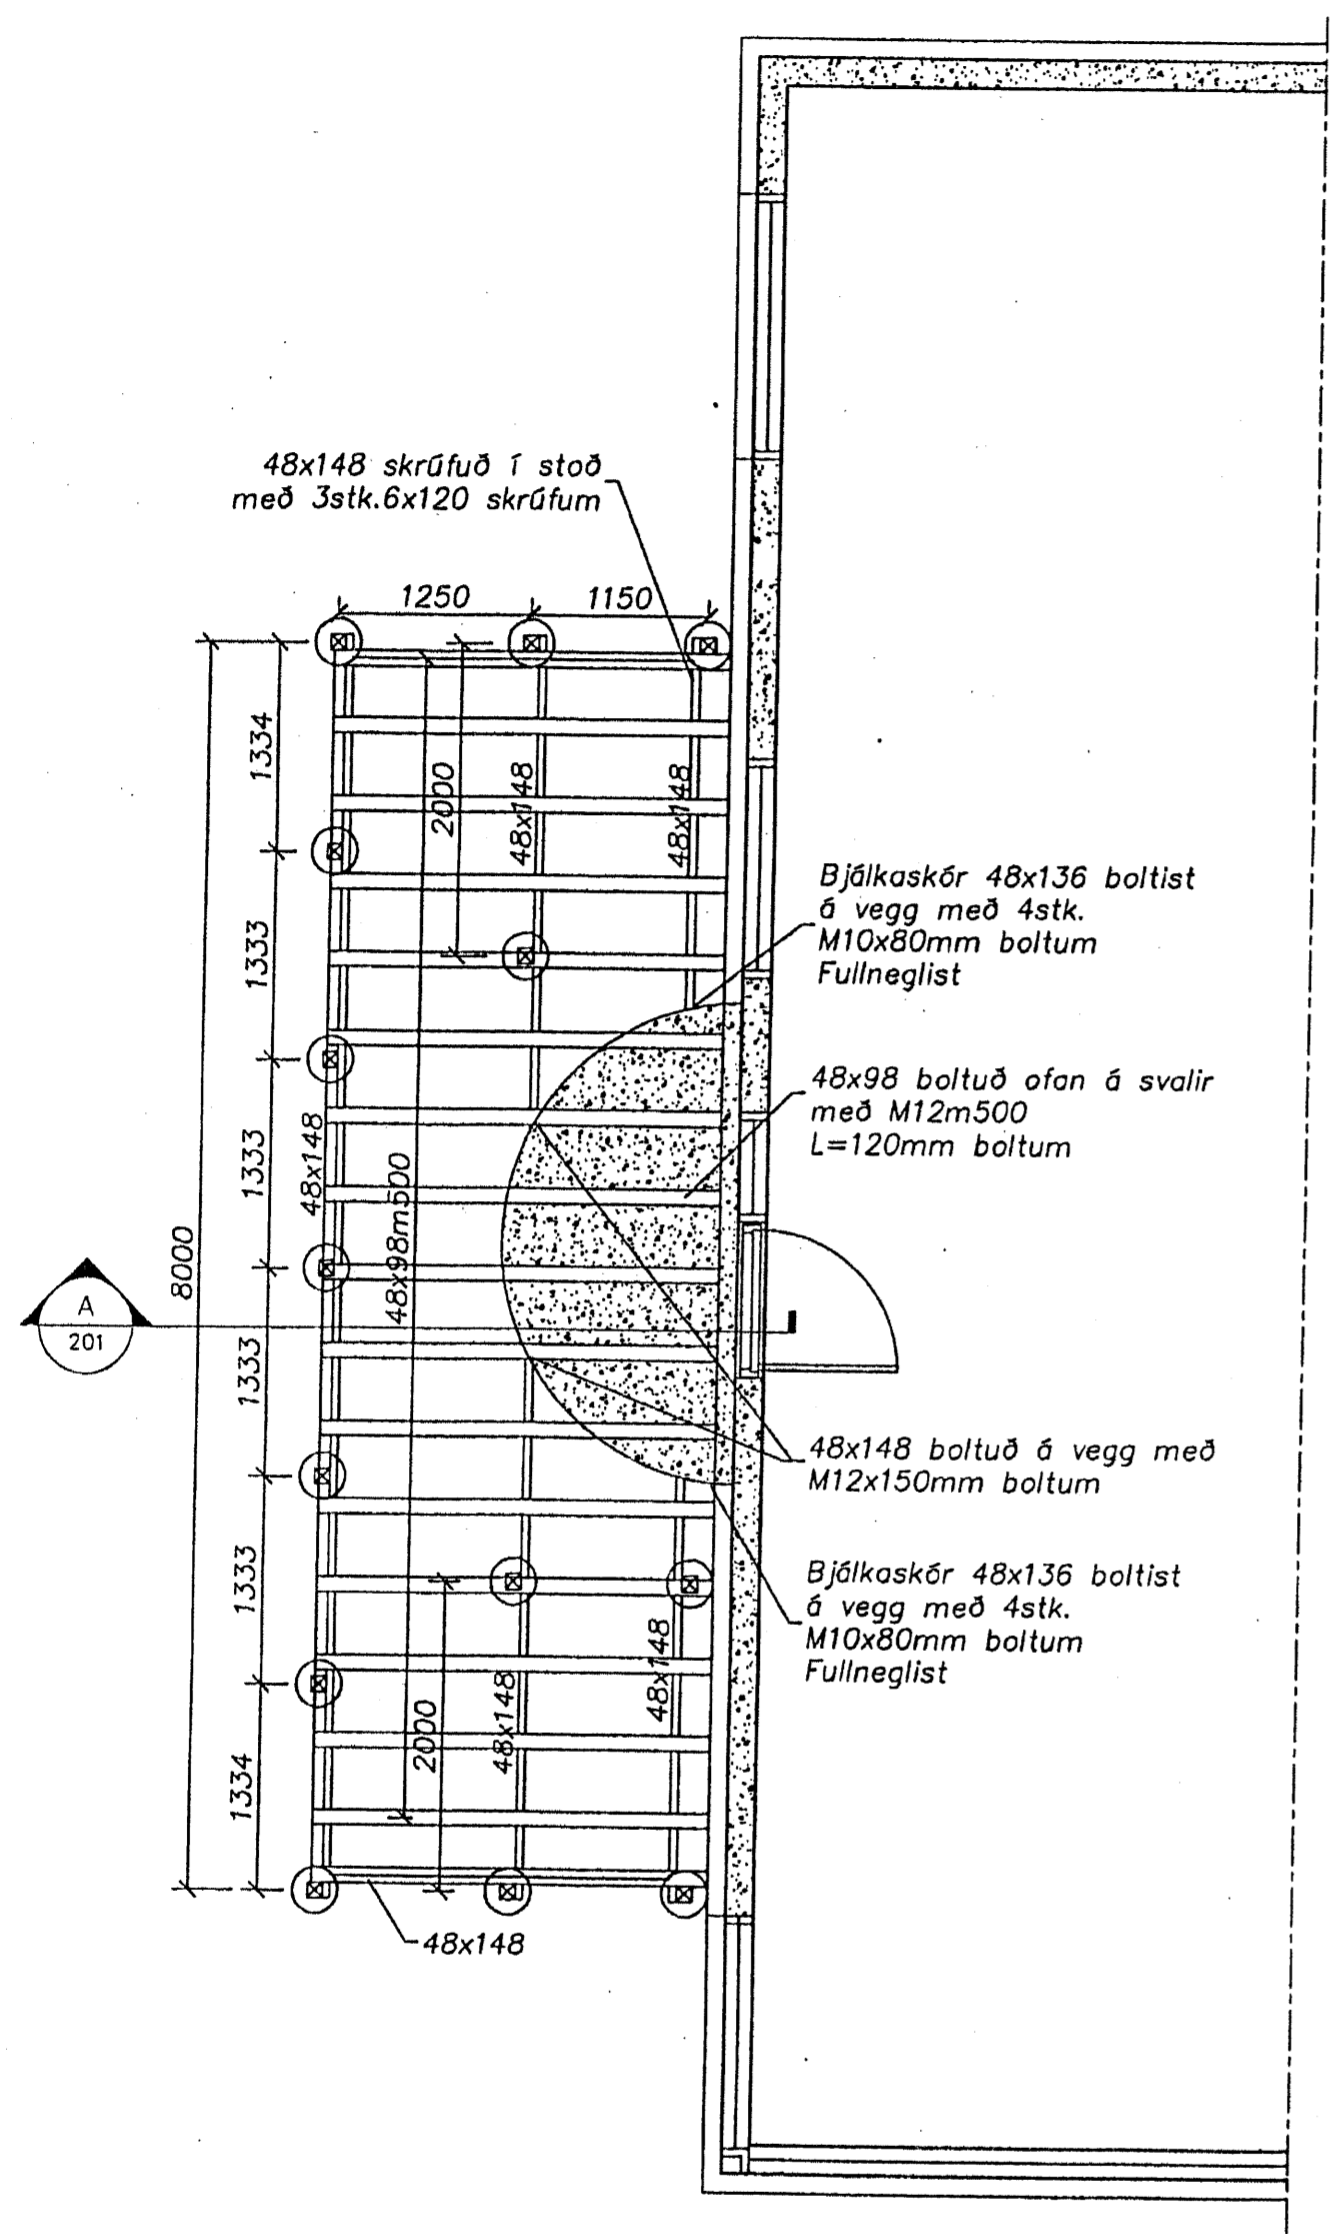

Grunnmynd
 1 = 50 mm

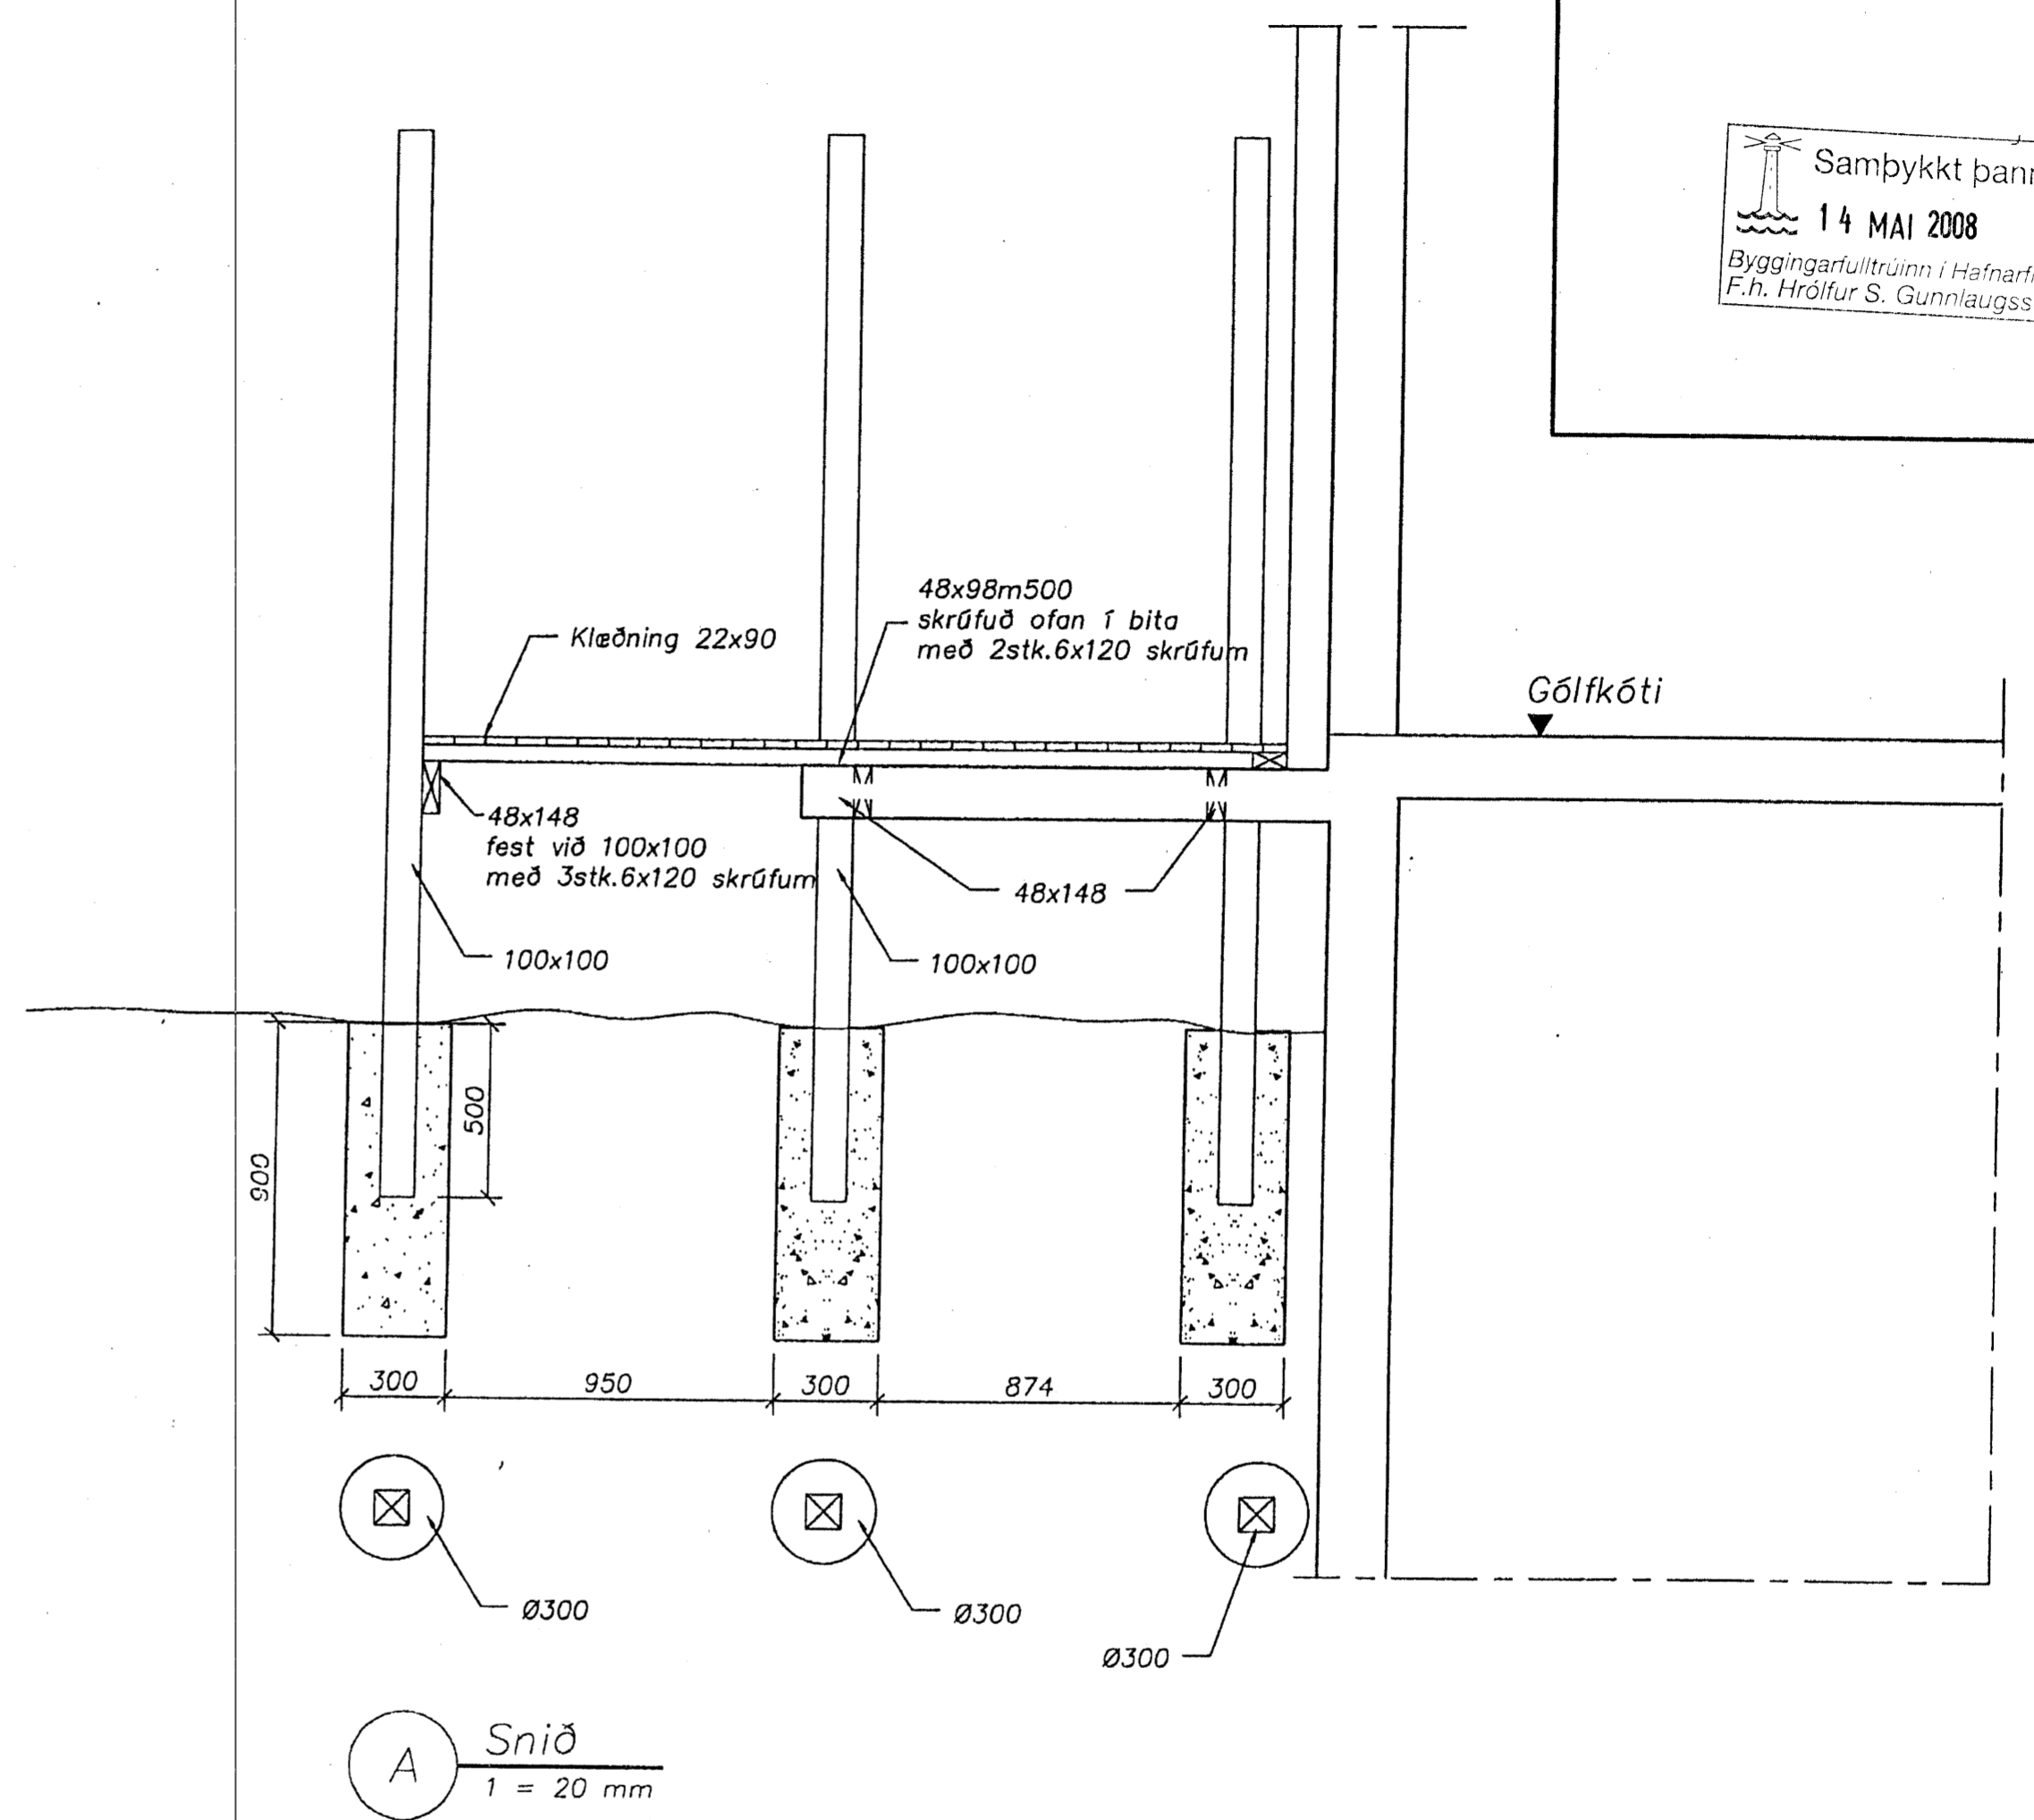

A Snið
 1 = 20 mm

ATH.
 Mál skulu sannreynd á staðnum.
 Allt tré skal gagnvarið.
 Skrúfur skulu vera rjófríar og boltar galvaniseraðar.
 Undir tré sem leggst að steypu komi tjörupappi.

Ög.	Nr.	Brýtingar	Hinnuður	Daga
Verkteikning				

Hringbraut 2b, Hafnarfirði

Strendingur ehf. Verkfræðipjónusta Fjarbergi 13-15 - 224 Hafnarfirður Sími 565 5644, Fax 565 5641 strendingur@strendingur.is	Undirstöður – Verönd	Talend / Hvernaf
	Grunnmynd og snið	JW/PVG
Hönnuður Páttur Vilberg Guðnason s.t. 051183-2739	Daga	Númer teikningar
Samþykkt þann 15.01.2008	Málkvæði 1:20/1:50	Ögla 201

