
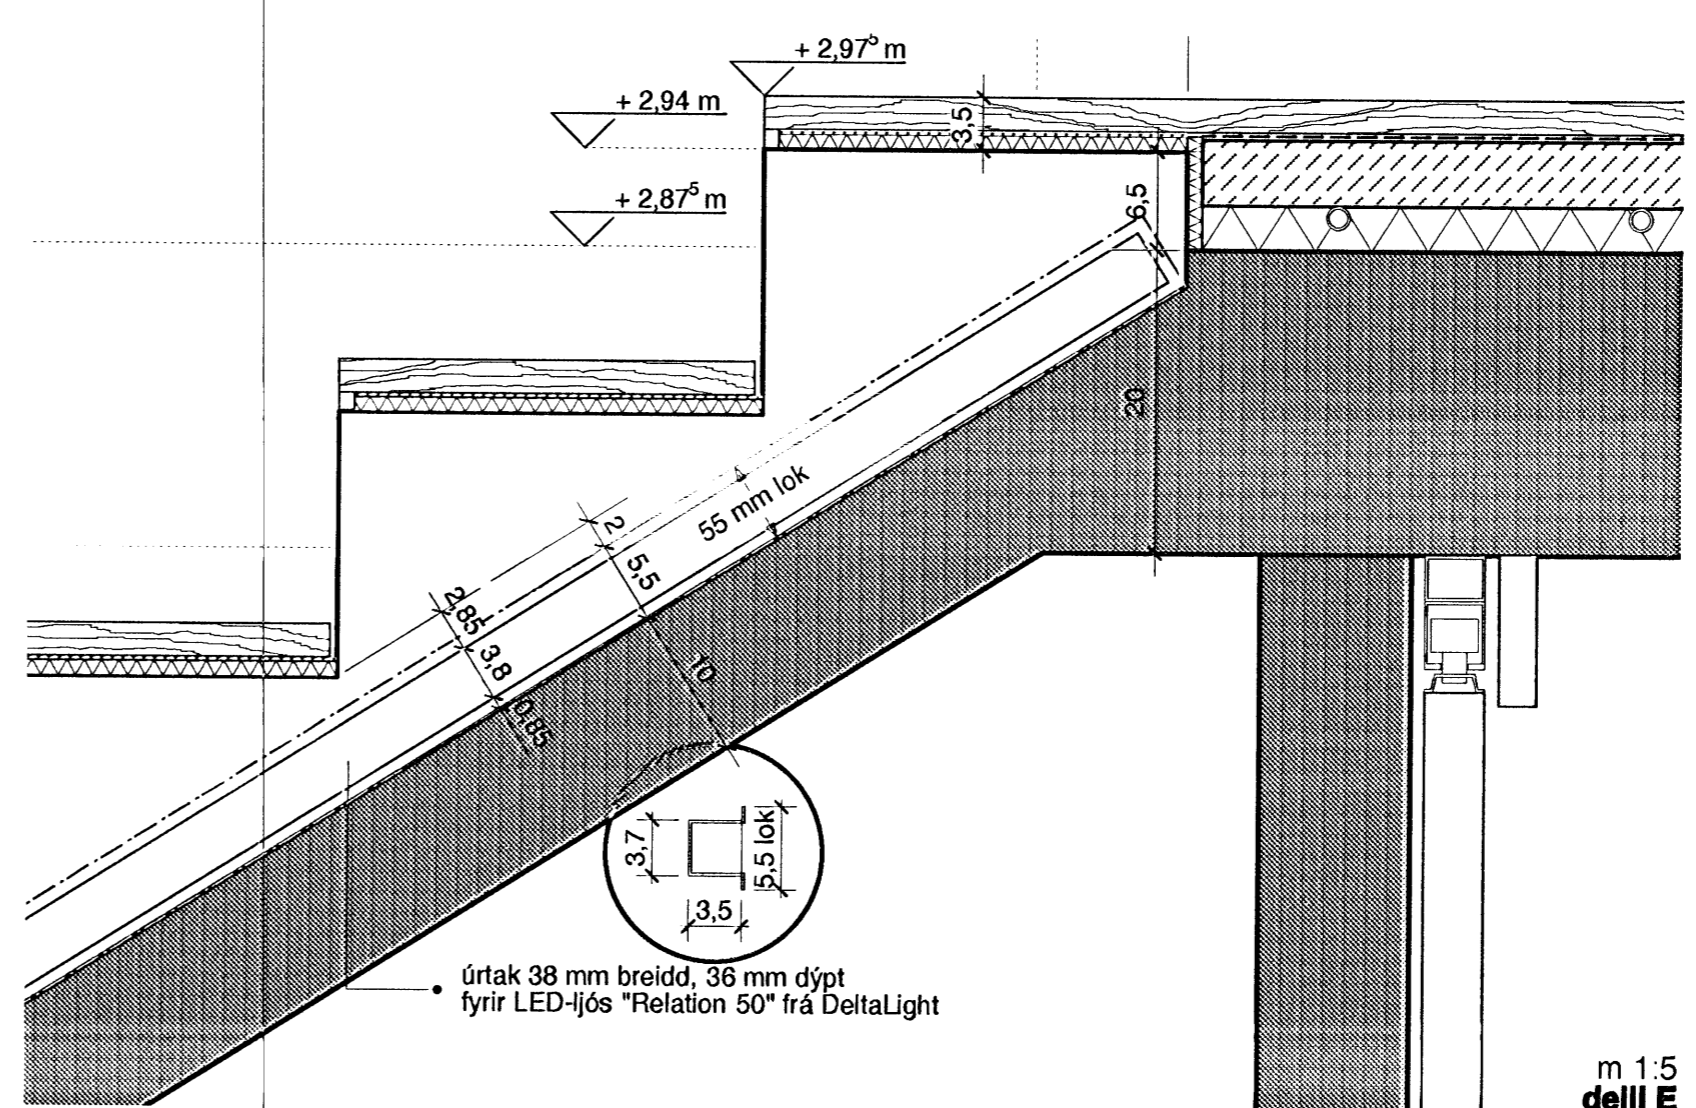
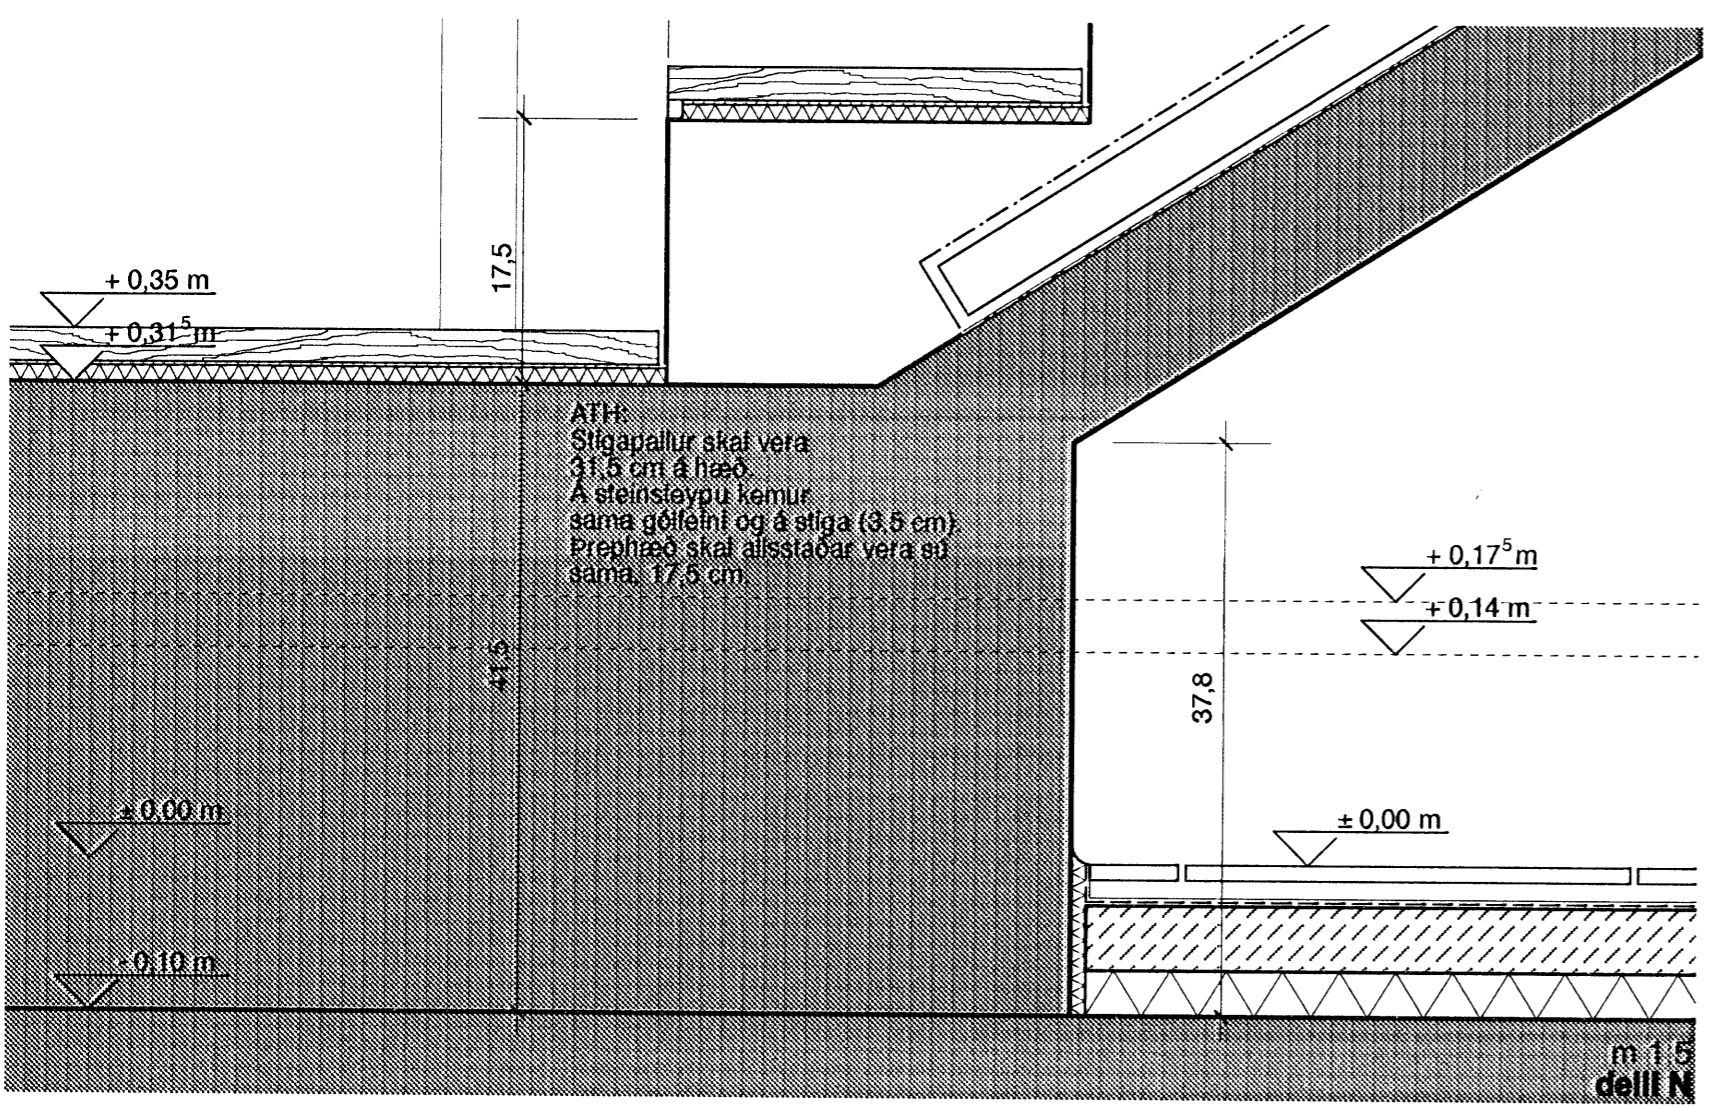
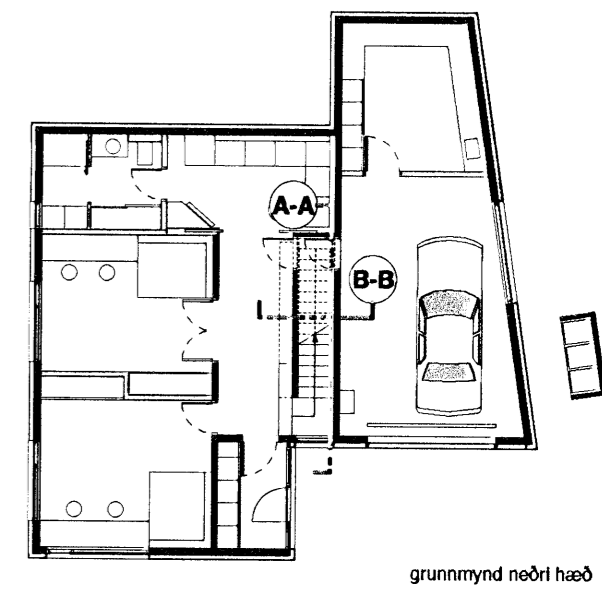
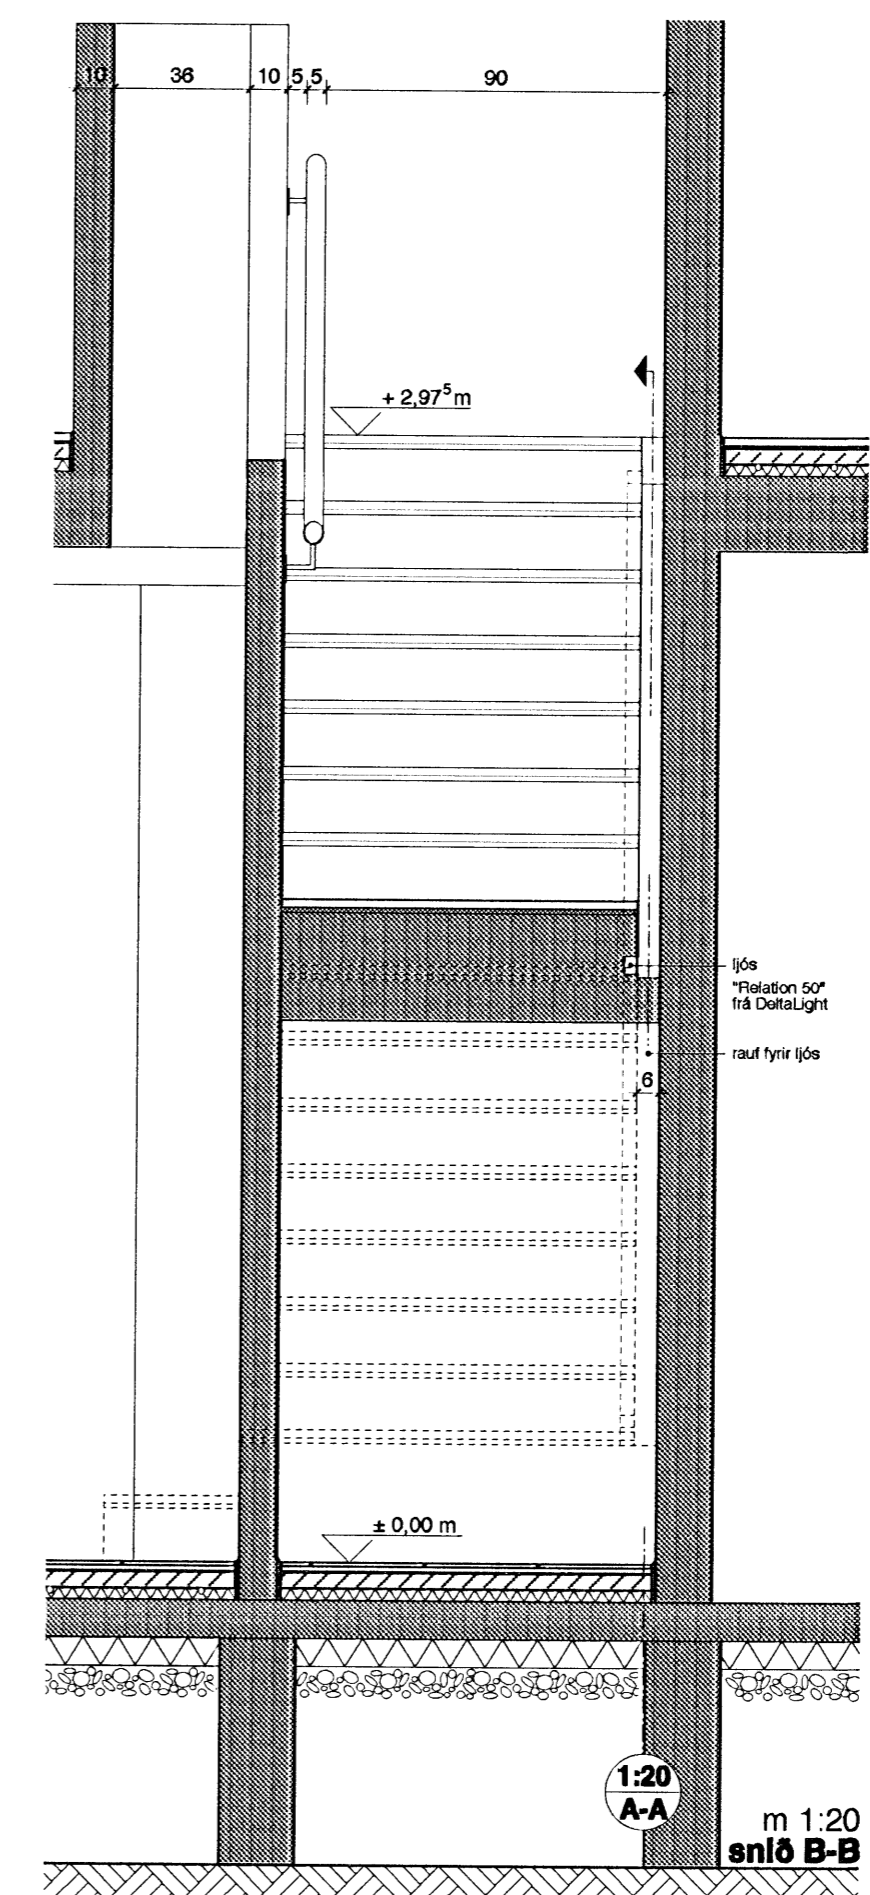


Samþykkt þann
05 MAI 2008
 Byggingarfulltrúinn í Hafnarfirði
 F.h. Hrólfur S. Gunnlaugsson

Skógarás F
 Öll mál skulu sannreynd á staðnum.

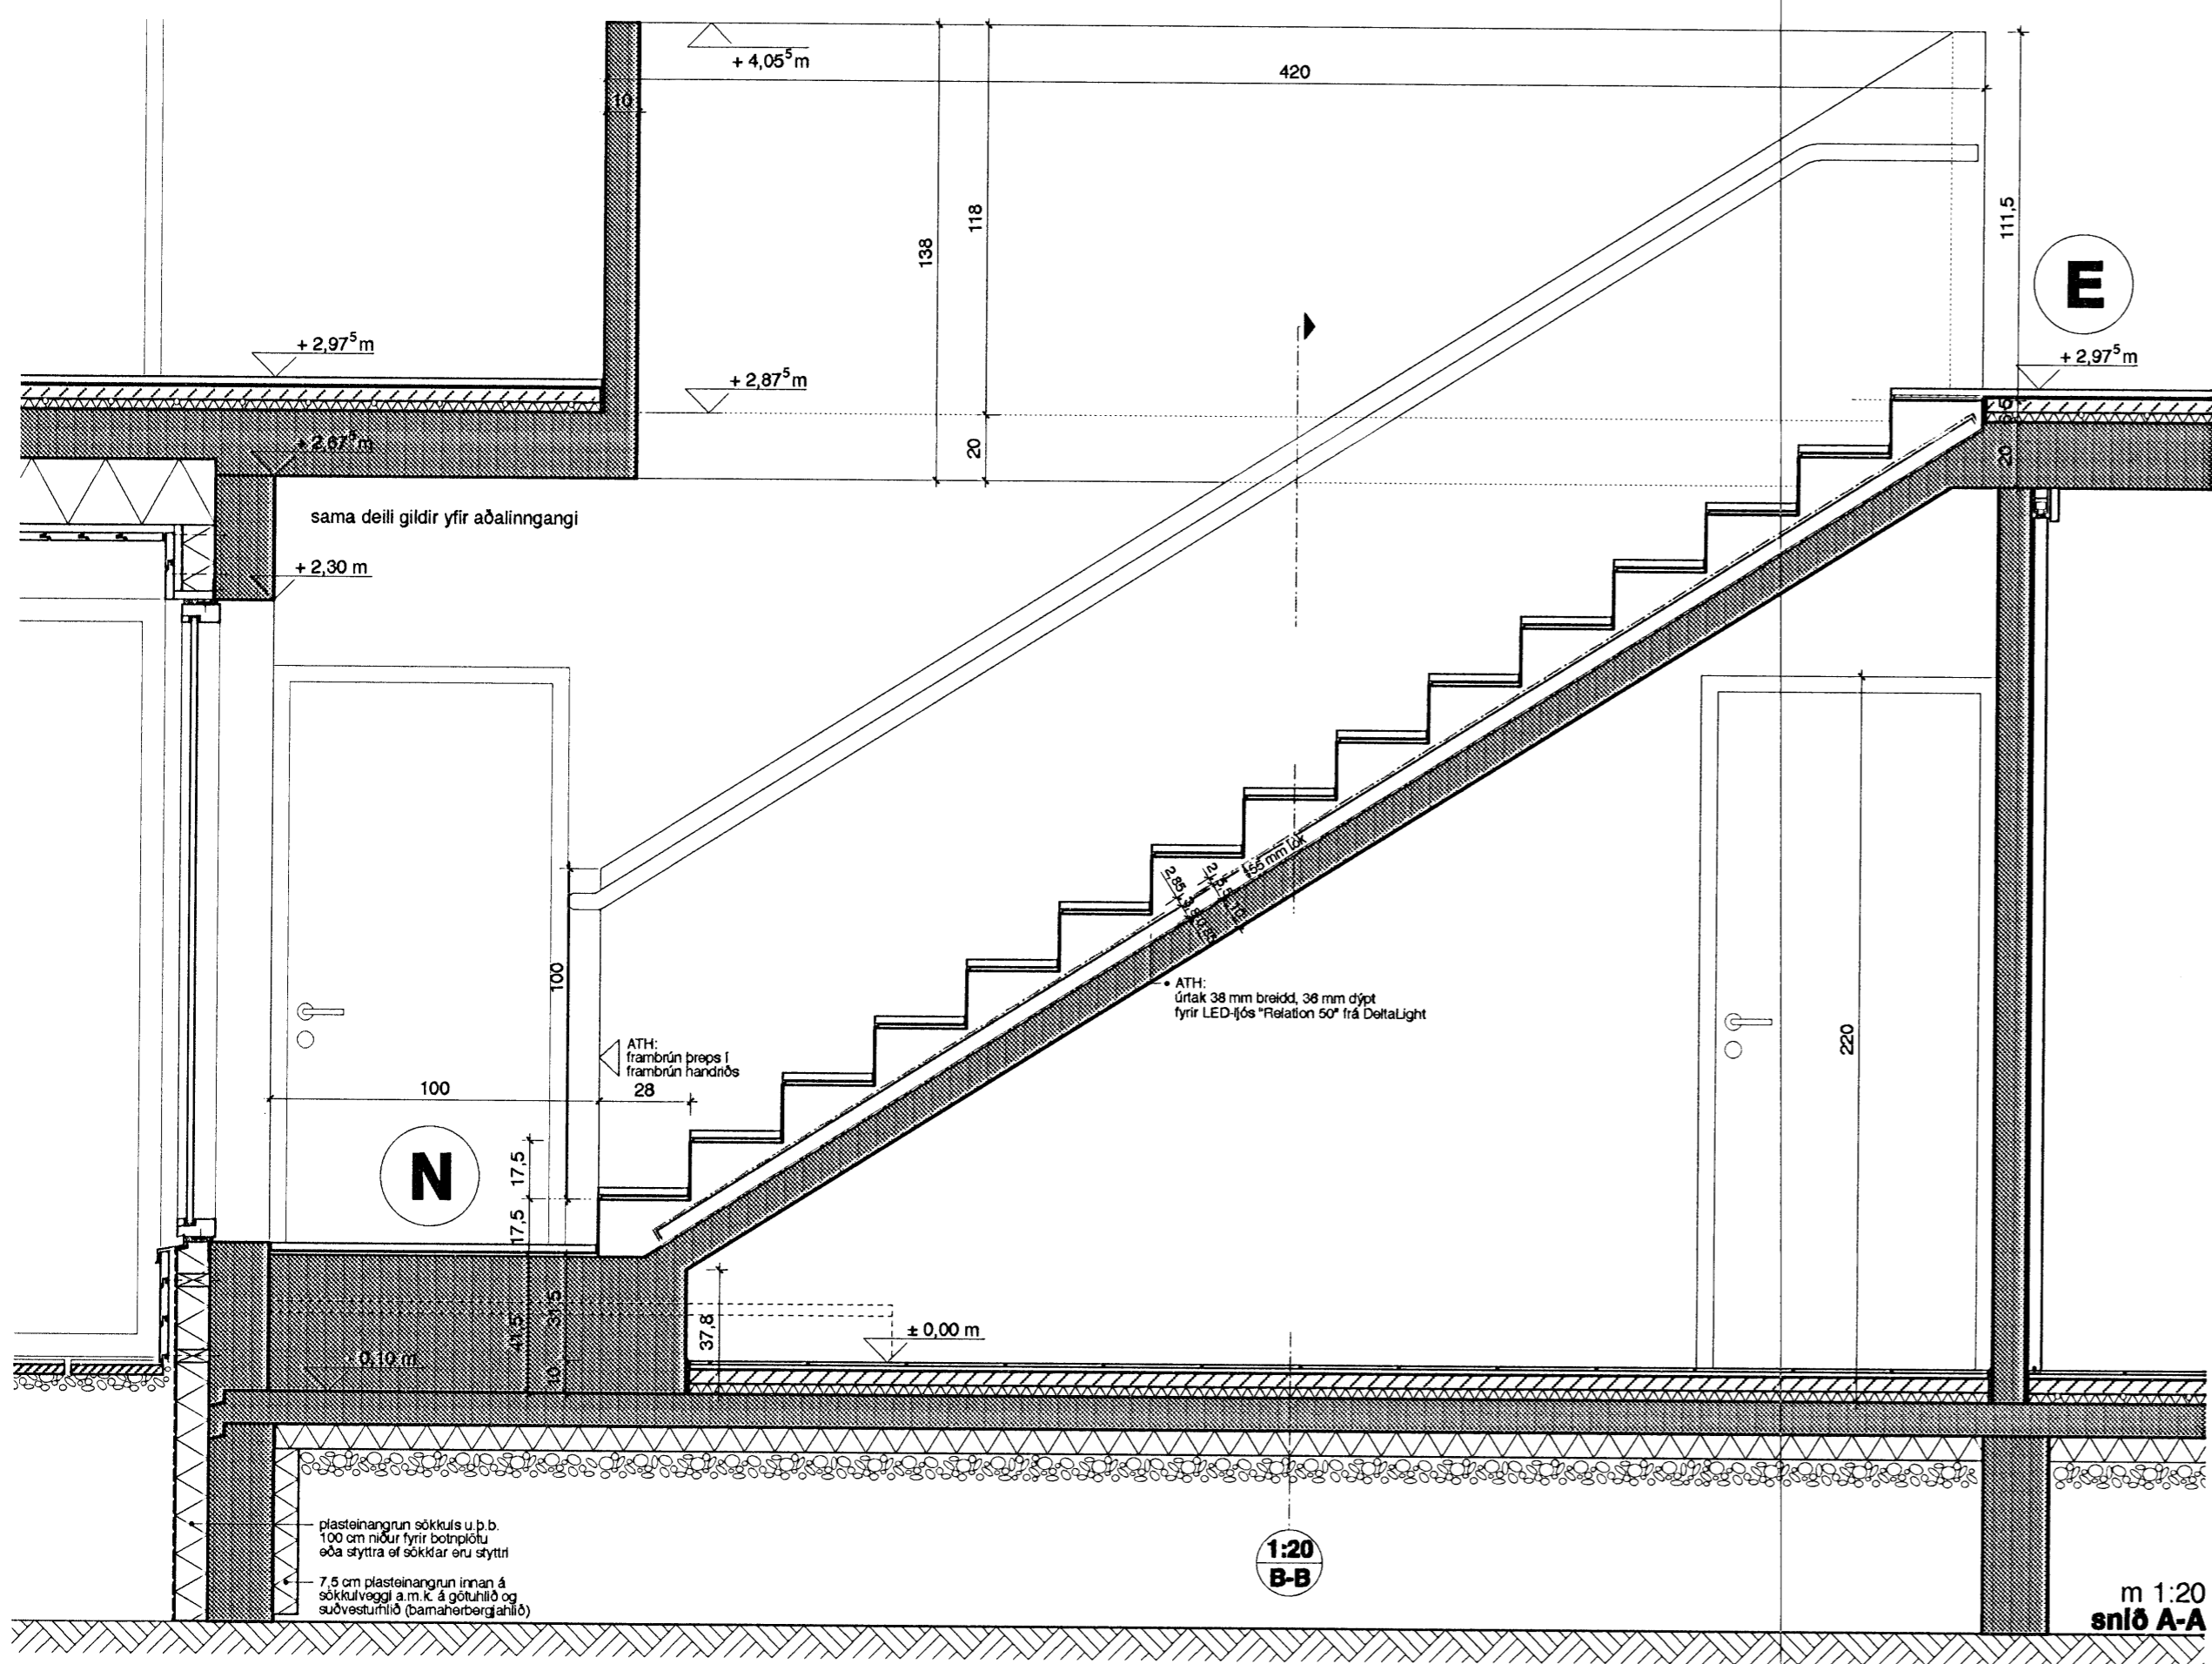

Vinnustofan Pverá ehf
 Laufásvegí 36 • 101 Reykjavík • sími 5514060 • fax 5614060 • arkverk.is

Skógarás F, Ásland, Hafnarfjörður

teikning: kennisnið í stíga og handrós
 hannað: VB verknr.: 1.145
 teiknað: ML kvarði: 1:20 / 1:5 (A2)
 breytt: dags.: apríl 2008
 yfirfarir: Valdis Bjarnadóttir arkitekt FAI, FSSA
 löfuskrá: Skógarás F - delitteikningar blaðnr.: **3.07**

