
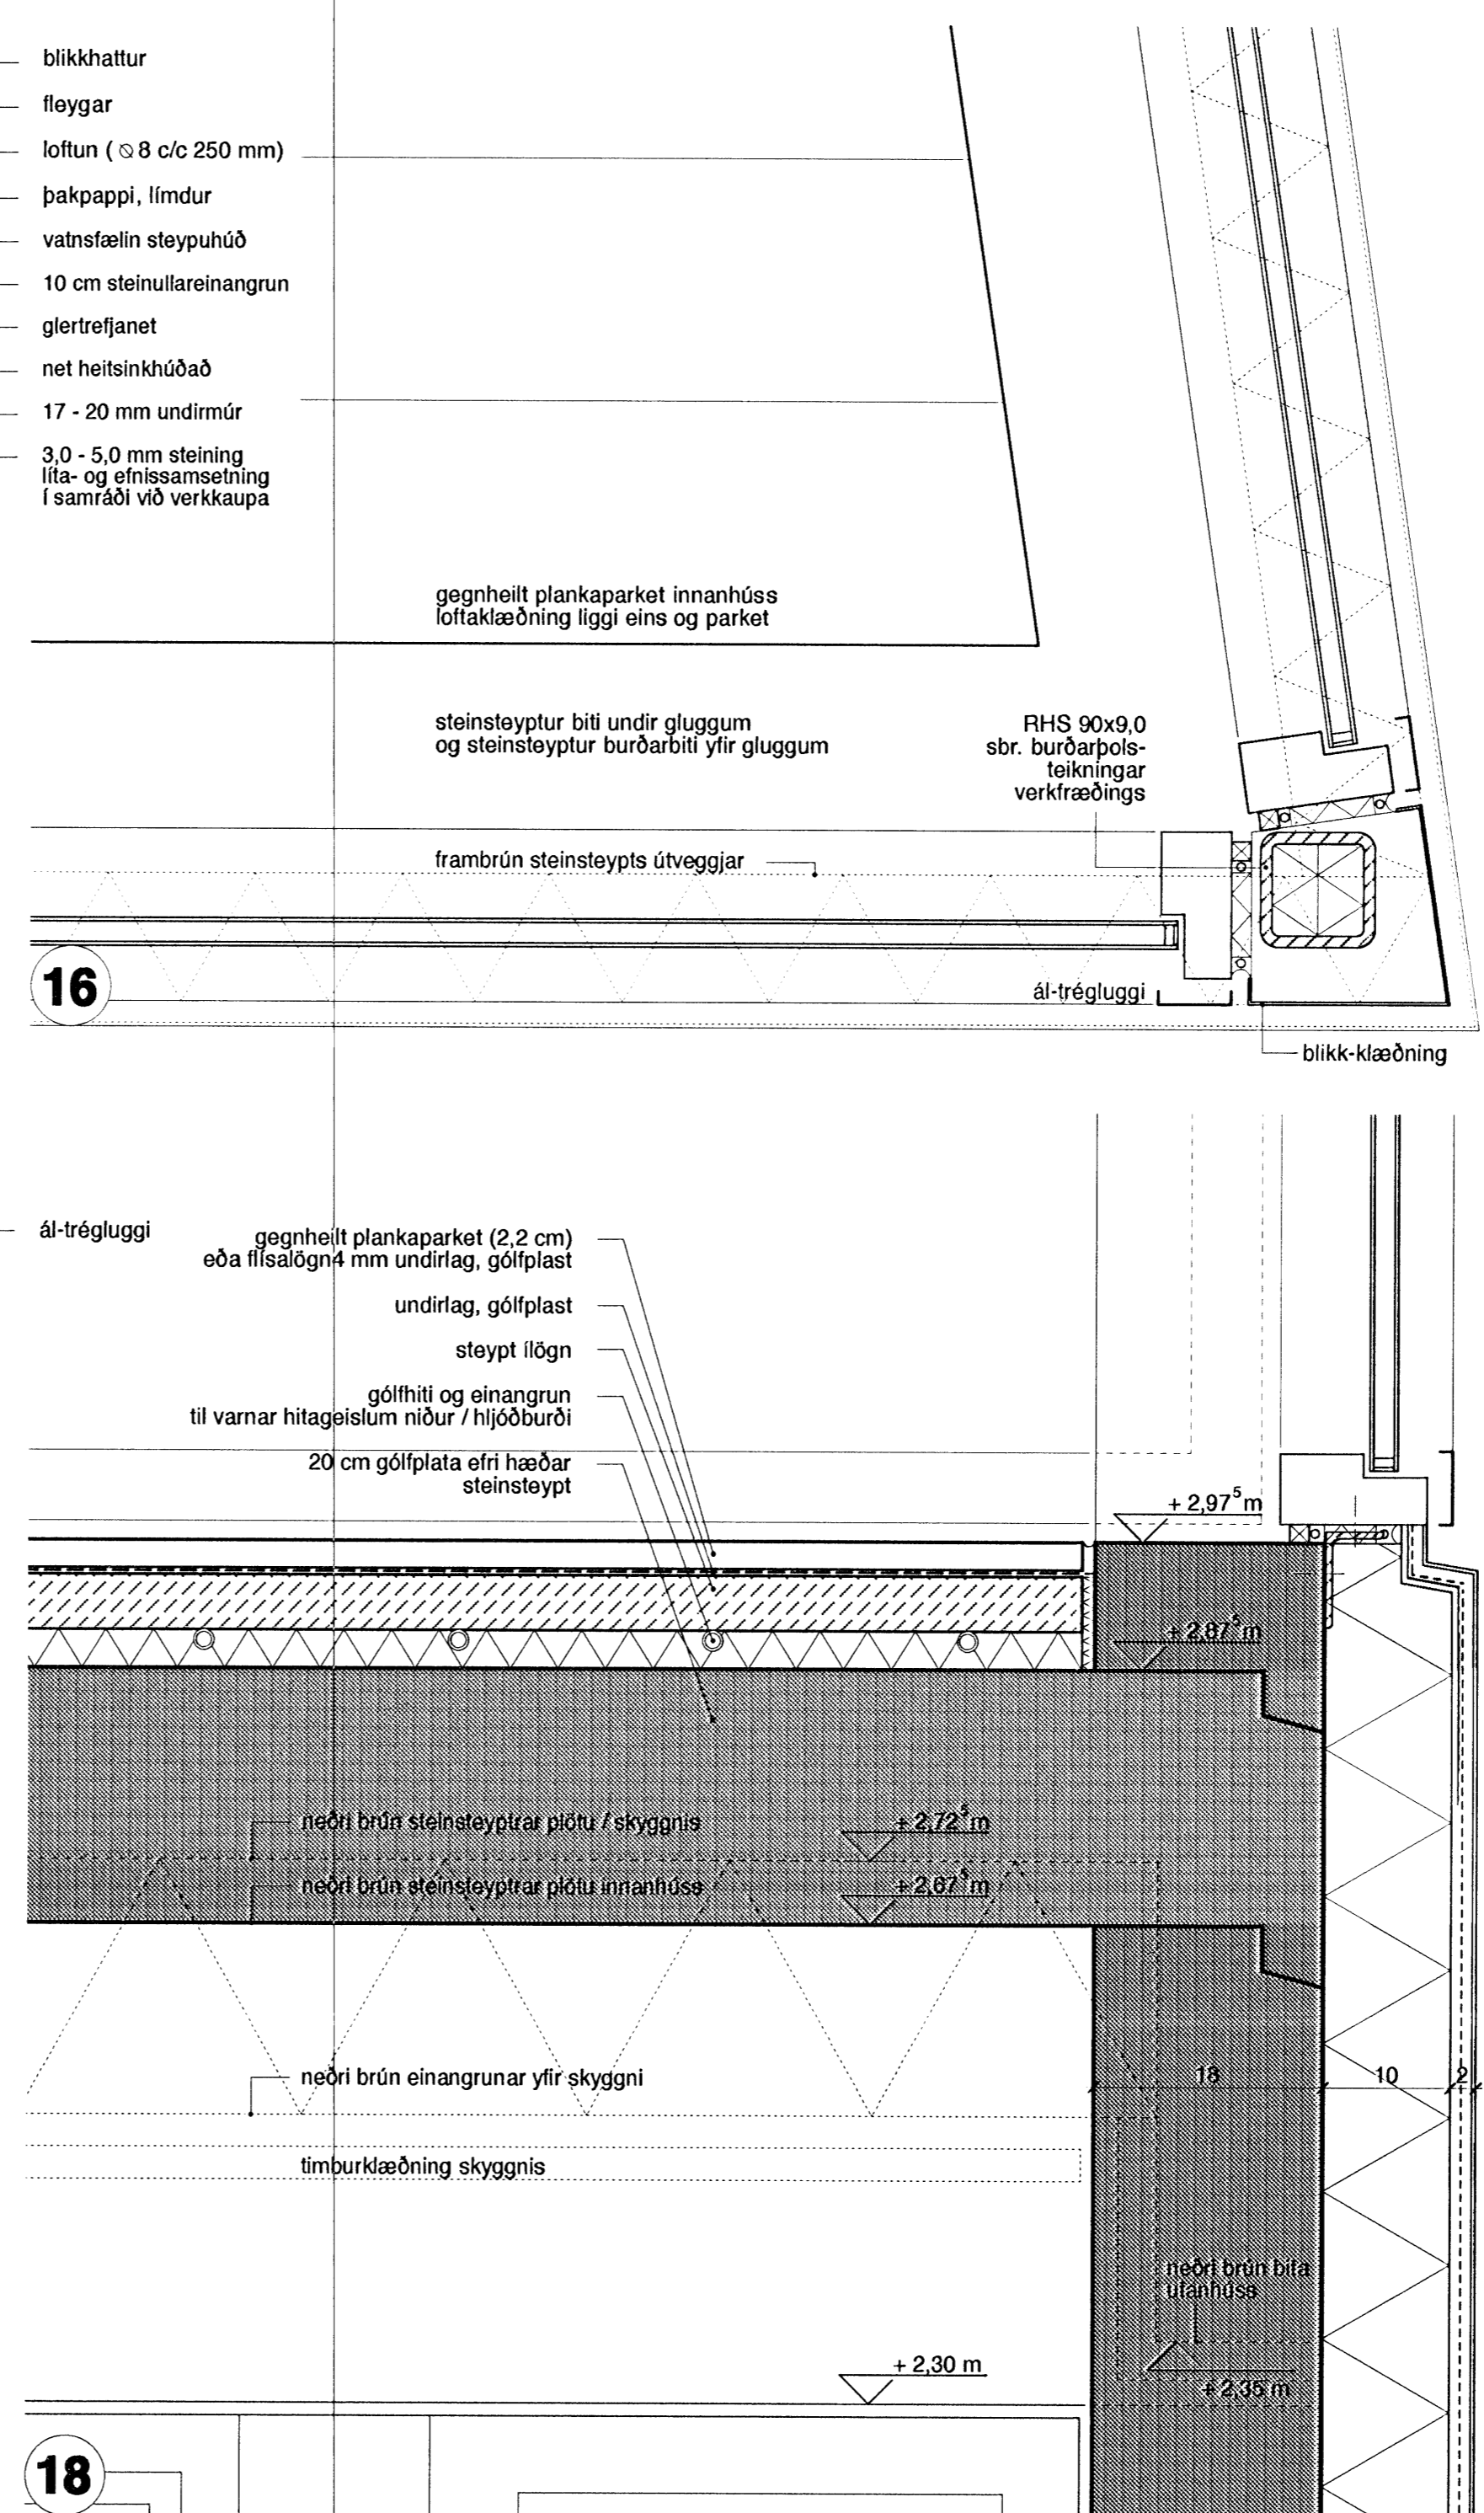
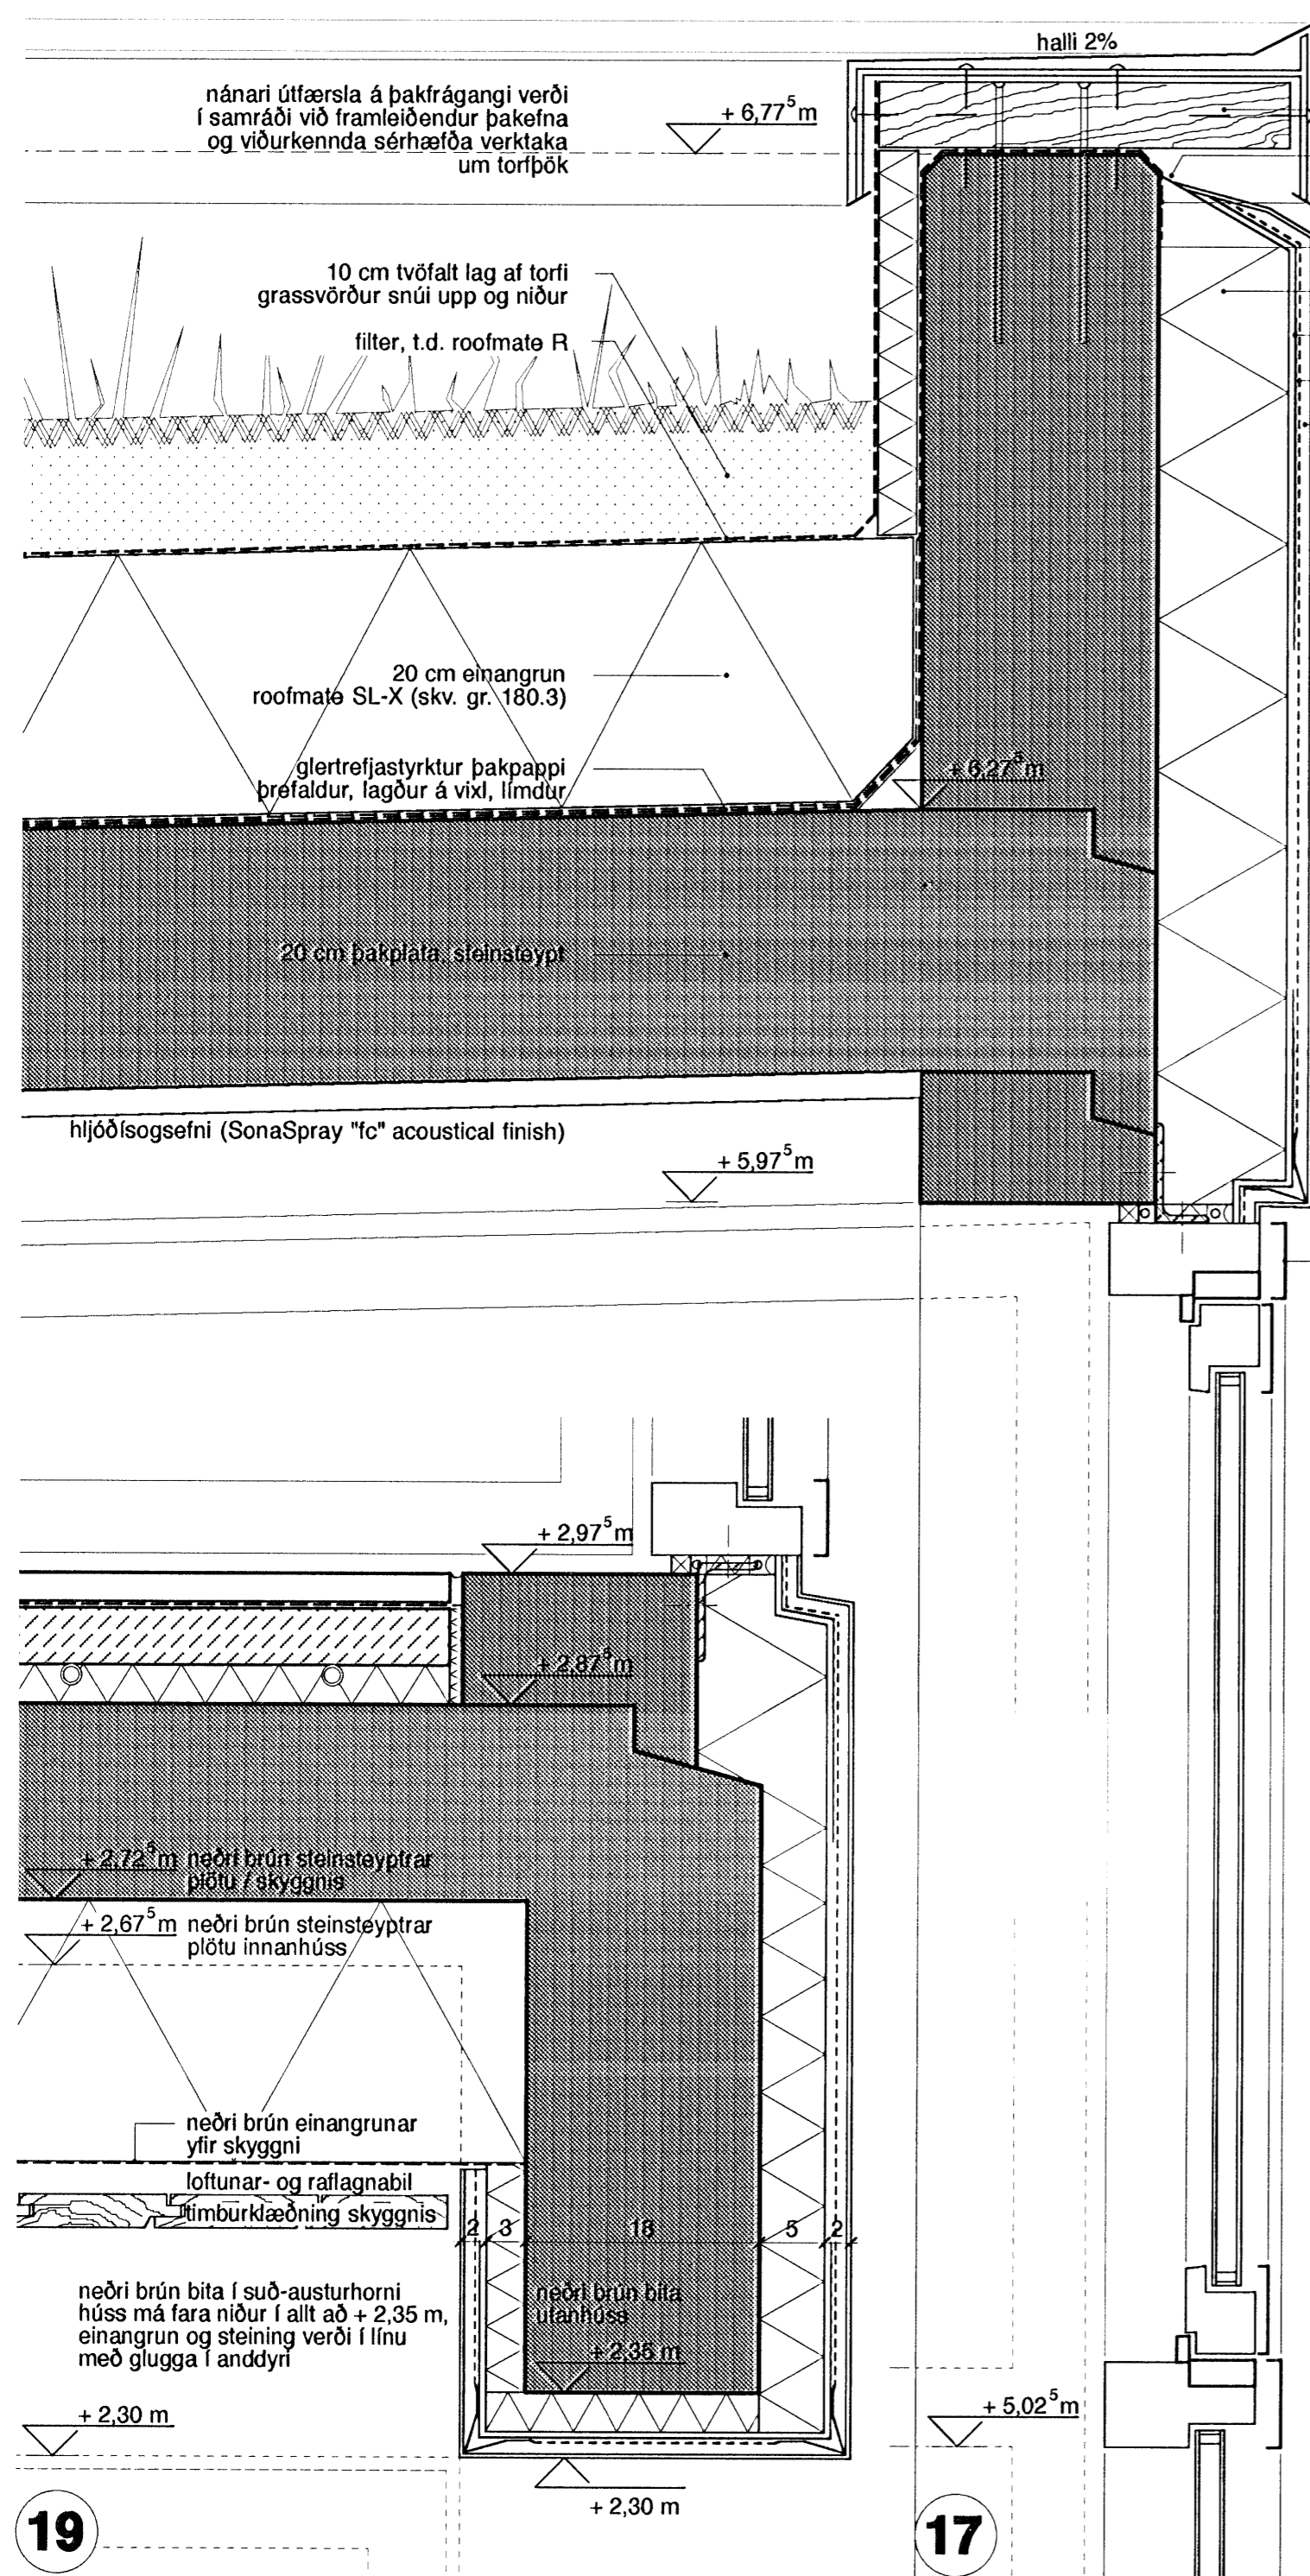
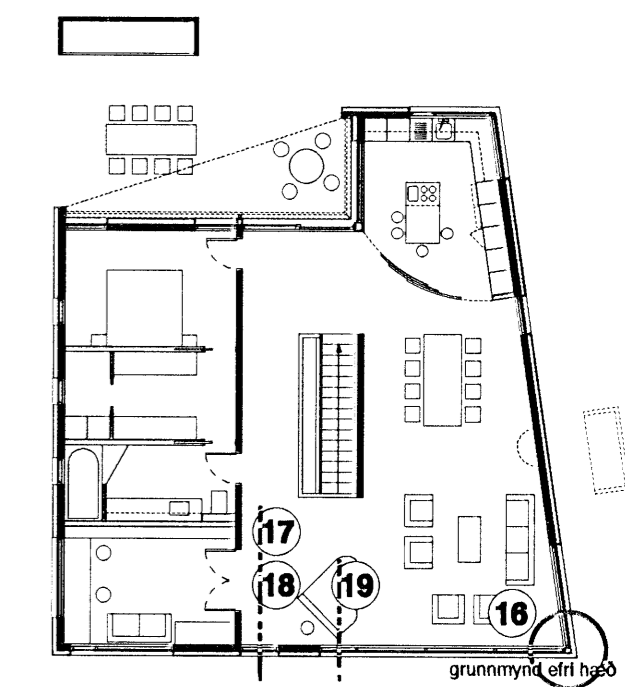


Samþykkt þann  
**05 MAÍ 2008**  
 Byggingarfulltrúinn í Hafnarfirði  
 F.h. Hrölfur S. Gunnlaugsson

**Skógarás F**  
 Öll mál skulu sannreynd á staðnum.

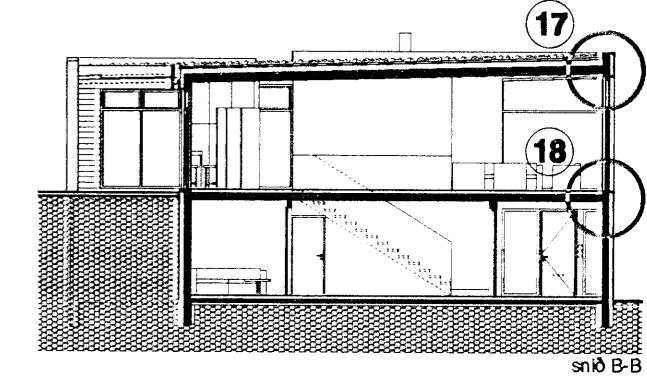

19

17

18

**Vinnustofan Pverá ehf**  
 Laufásveg 36 • 101 Reykjavík • sími 5514060 • fax 5614060 • arkverkis

**Skógarás F, Ásland, Hafnarfjörður**

teikning: kennisnið í útvegg - stofuglugga og skyggni yfir aðalinnangang  
 hannað: VB verknr.: 1.145  
 teiknað: ML kvarðk: 1.5 (A2)  
 breytt: dags: apríl 2008  
 yfirfarir: Valdis Bjarnadóttir arkitekt FAI, FSSA  
 tölvuskrá: Skógarás F - deiliteikningar blaðnr.: **3.06**

