




10

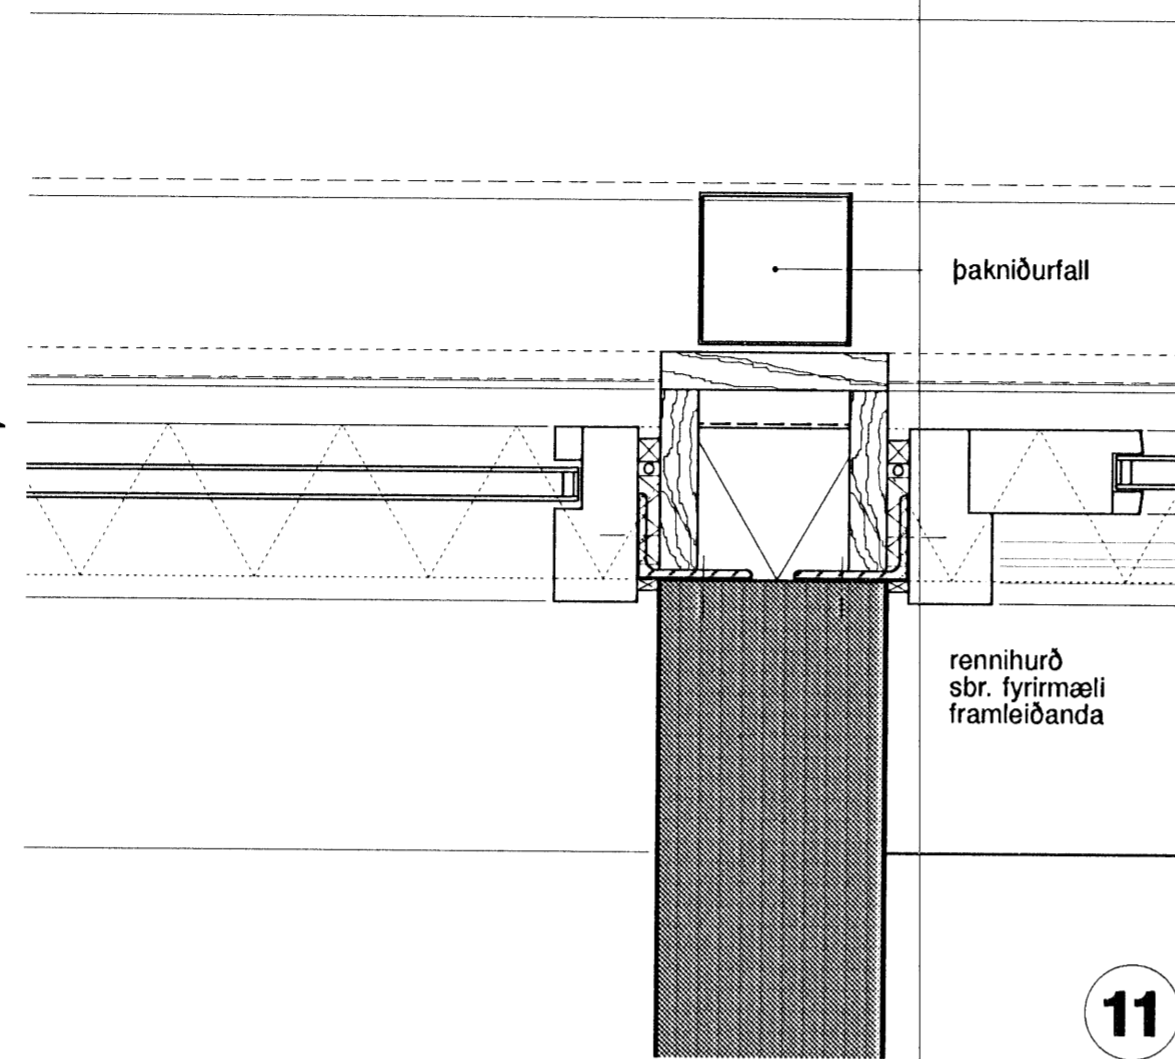


11

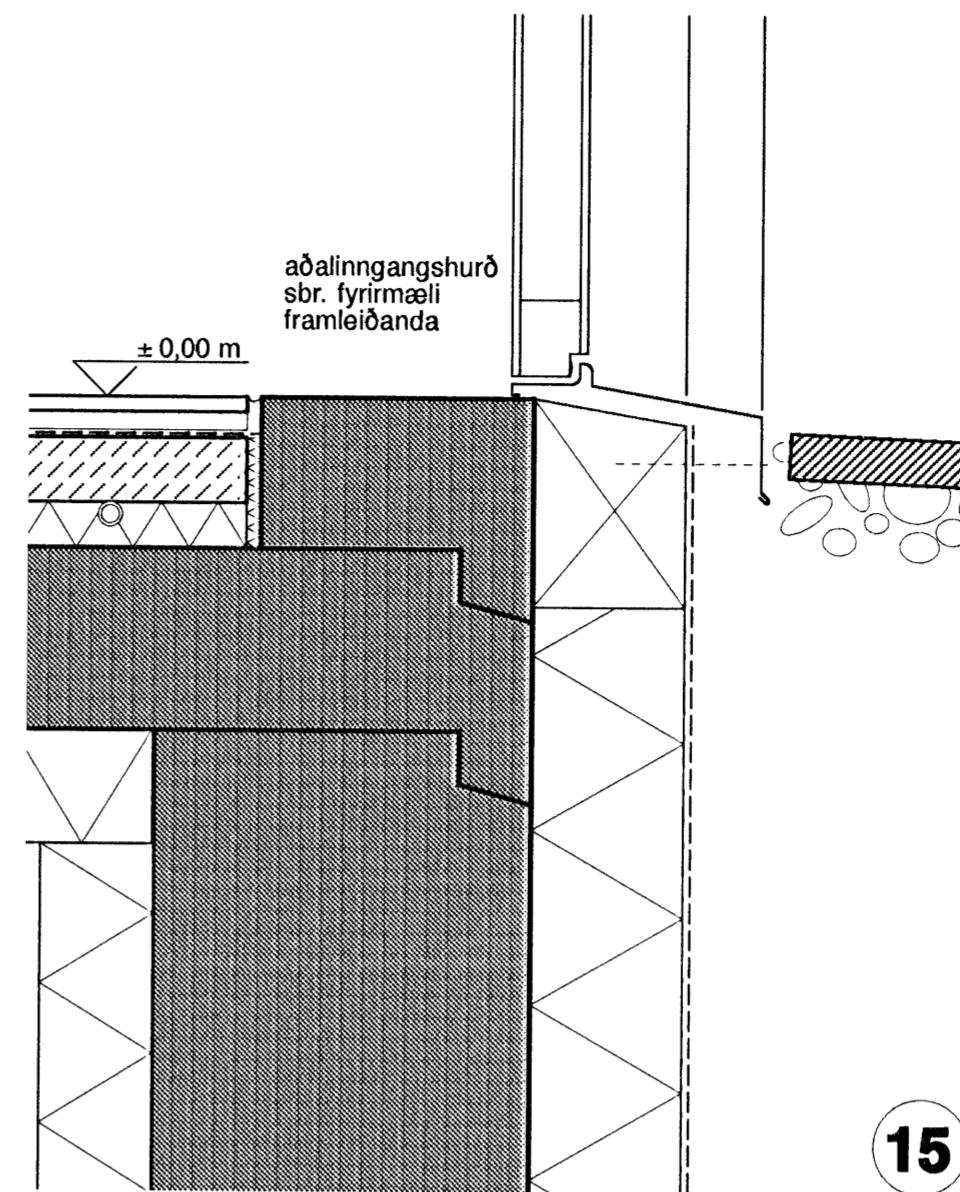


15

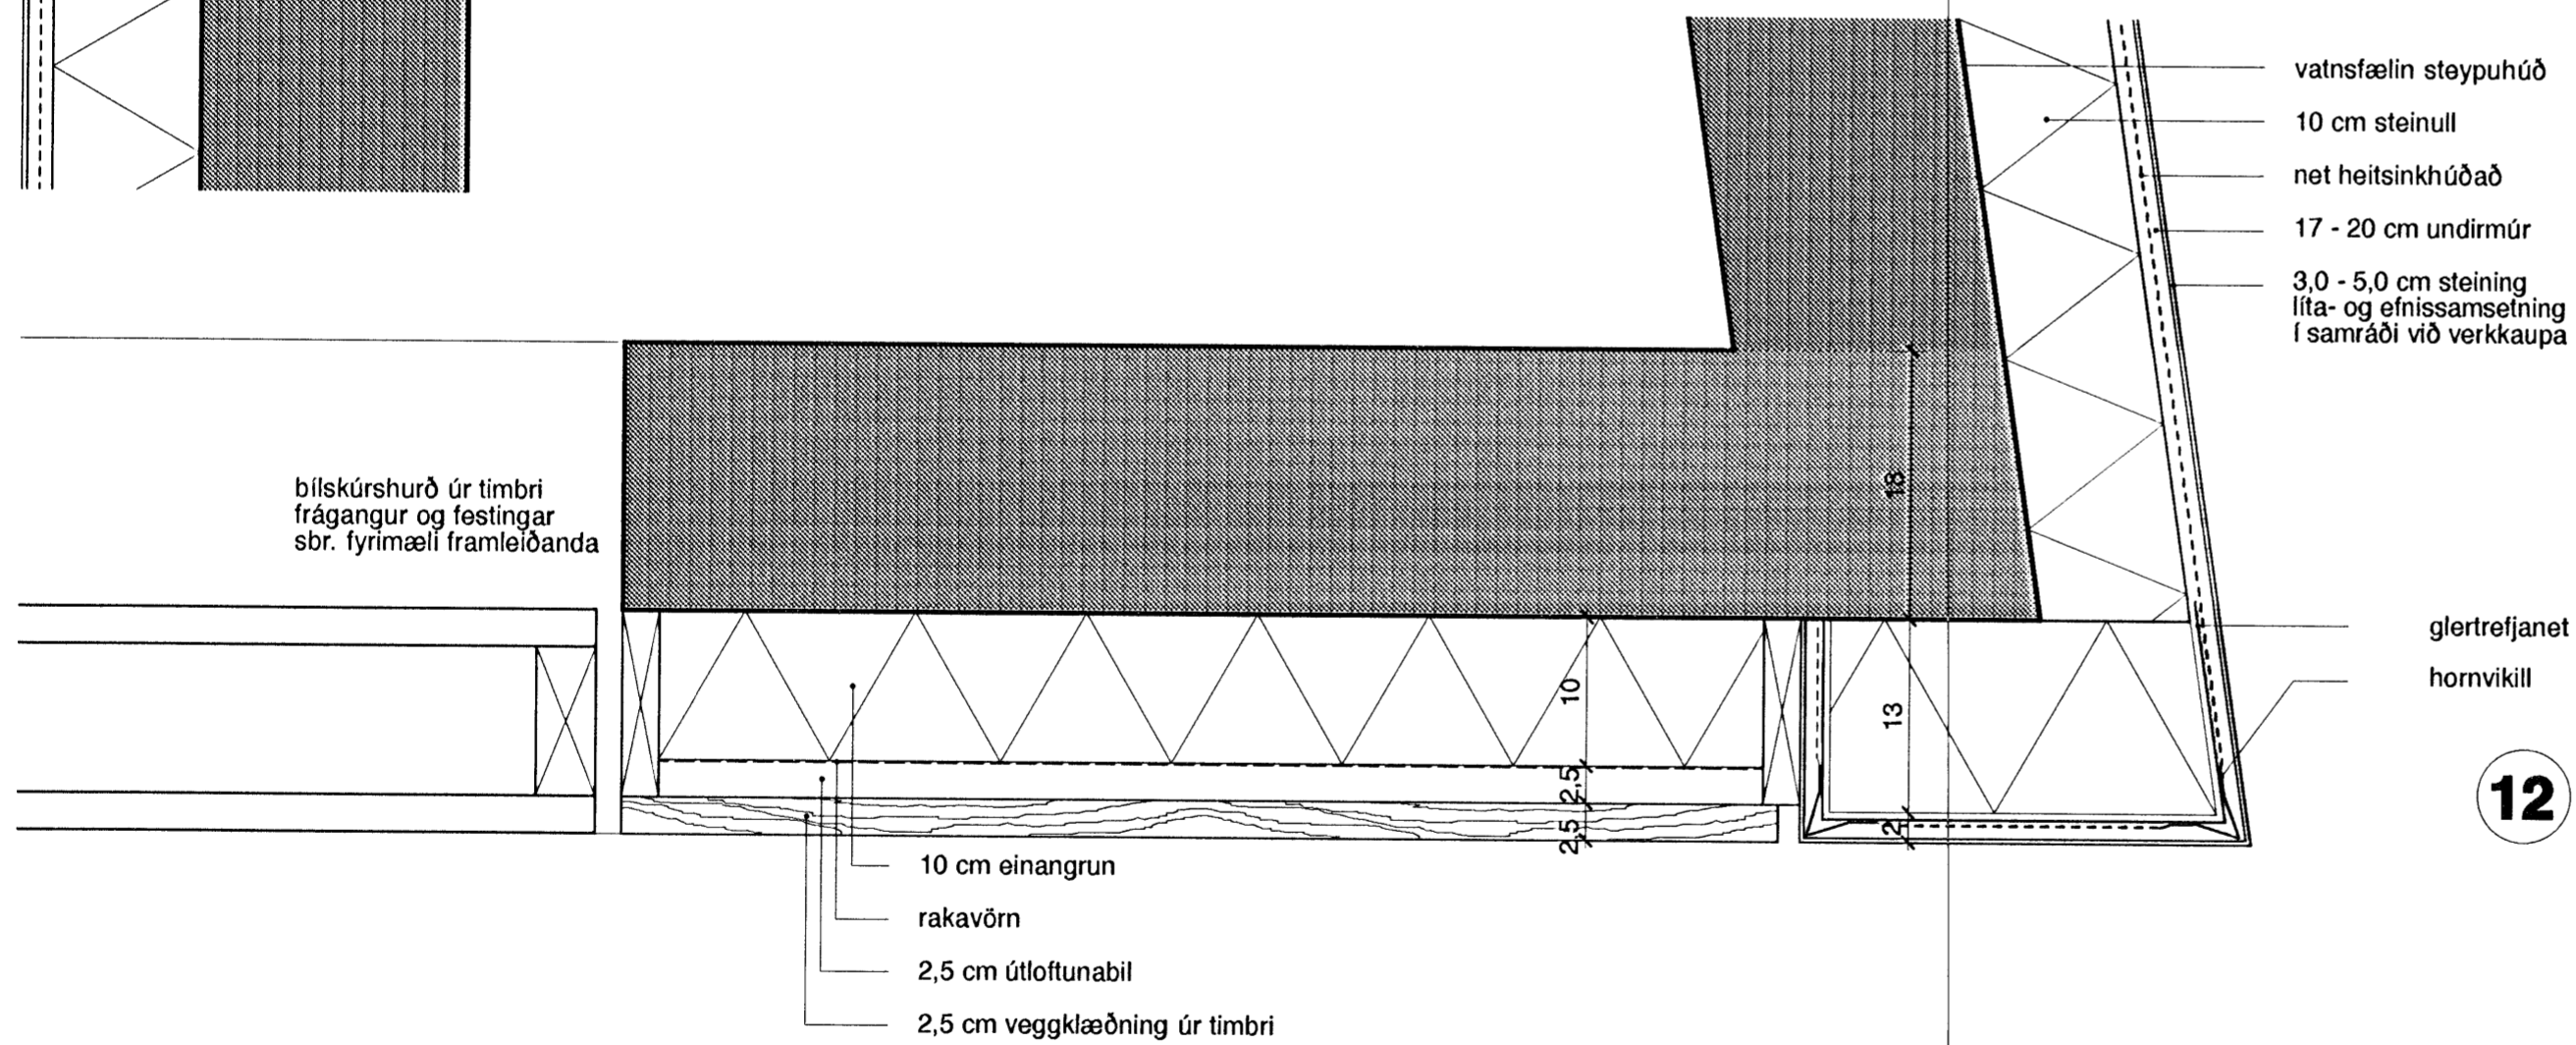

12

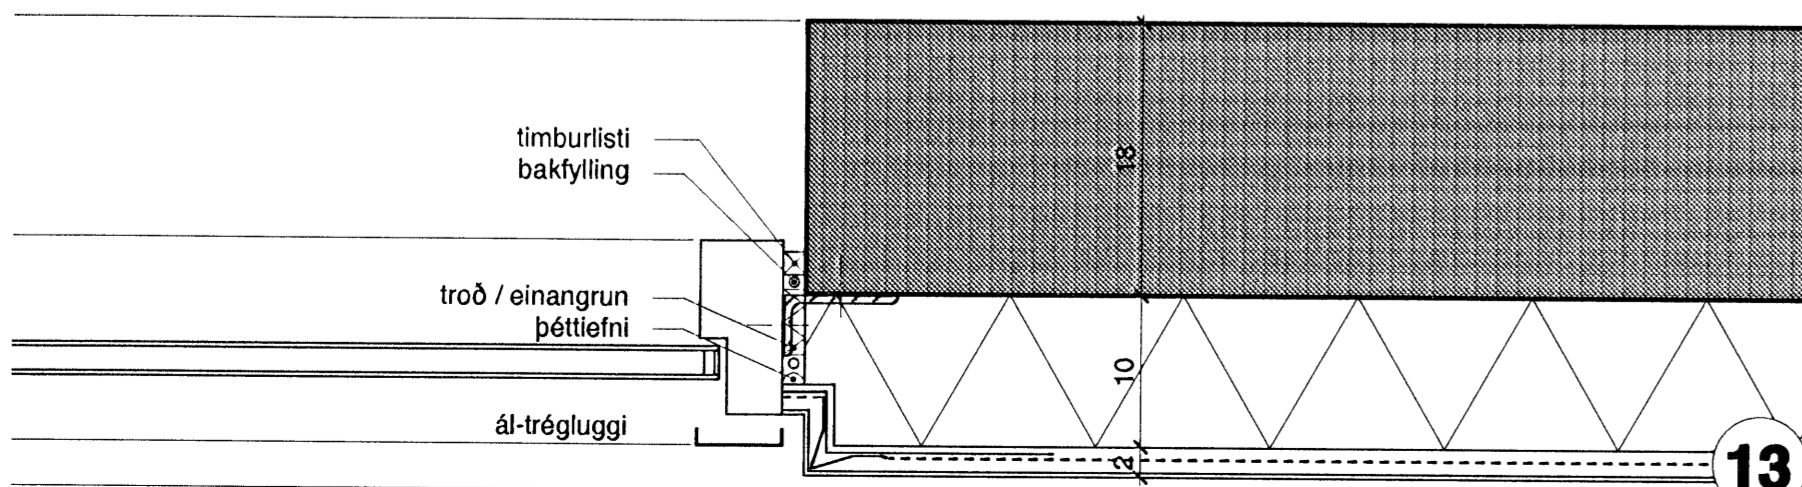



13

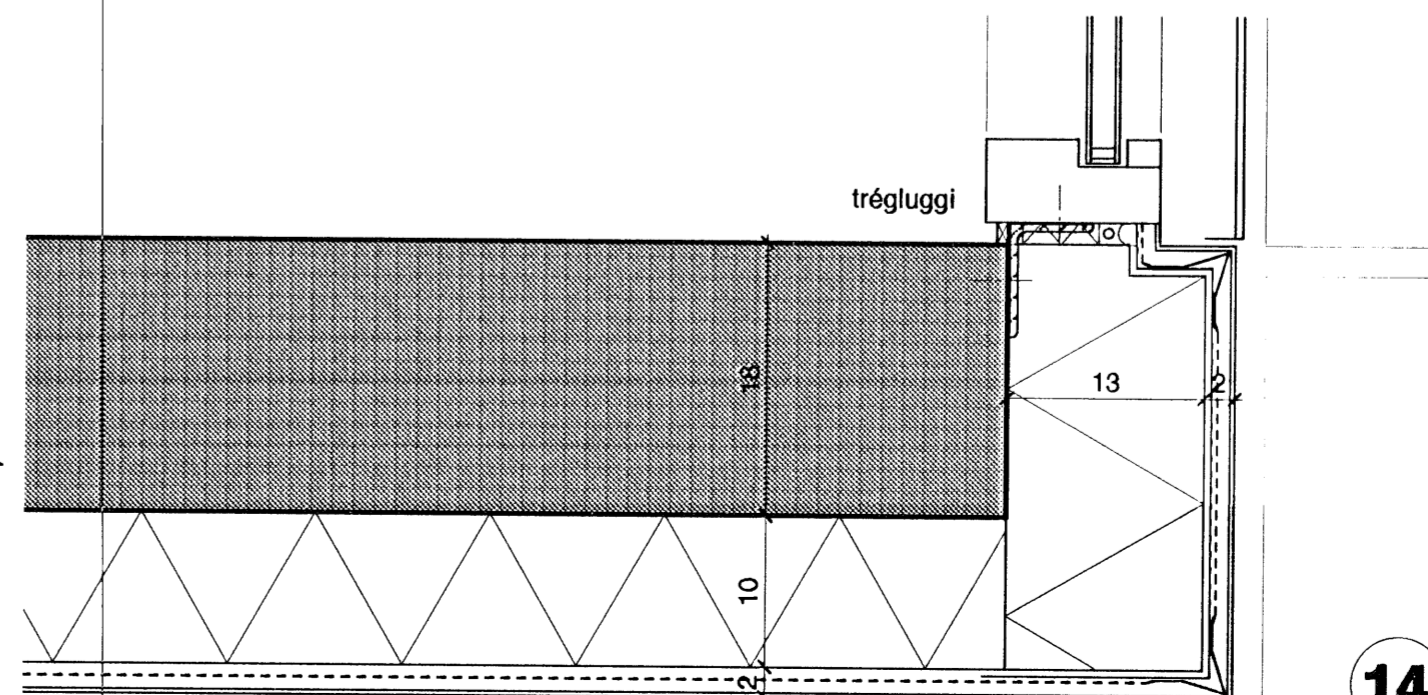

14

Sampykkt þann
05 MAI 2008
Byggingarfulltrúinn í Hafnarfirði
F.h. Hrölfur S. Gunnlaugsson

Skógarás F
Öll mál skulu sannreynd á staðnum.

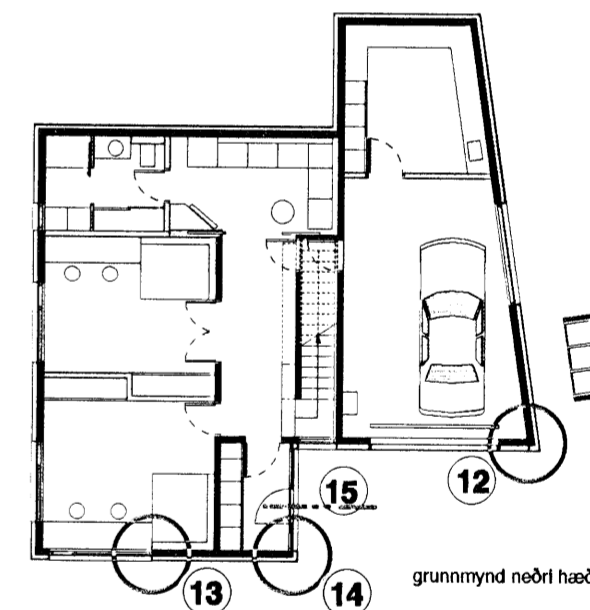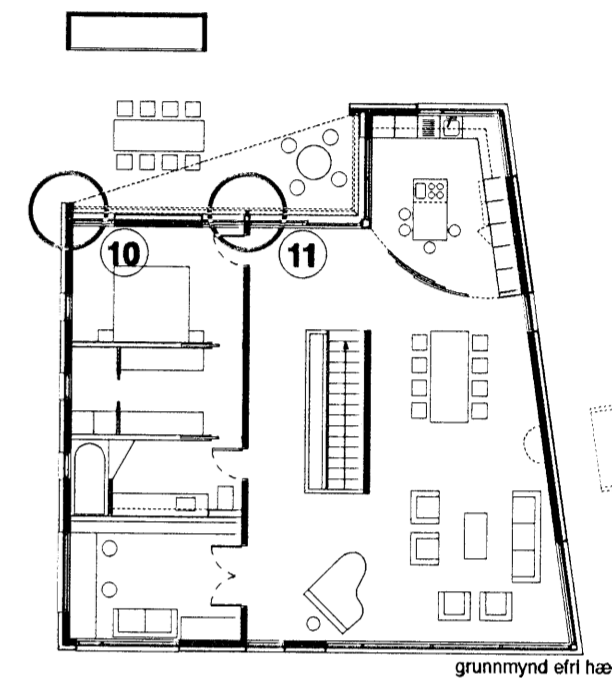

Vinnustofan Pverá ehf
Laufásveg 36 • 101 Reykjavík • sími 5514060 • fax 5614060 • arkverk.is

Skógarás F, Ásland, Hafnarfjörður

teikning: kennisíð við verðind, bilskúrshurð og aðalinngang
hannað: VB verknr.: 1.145
teiknað: ML kvarði: 1.5 (A2)
breytt: dags.: apríl 2008

Yfirfarir: Valsís Bjarnadóttir arkitekt FAI, FSSA
tölvuskrá: Skógarás F. deiliteikningar blaðnr.: **3.05**

