



Samþykkt þann
 05 MAI 2008
 Byggingarfulltrúinn í Hafnarfirði
 F.h. Hrölfur S. Gunnlaugsson


Skógarás F
 Öll mál skulu sannreynd á staðnum.

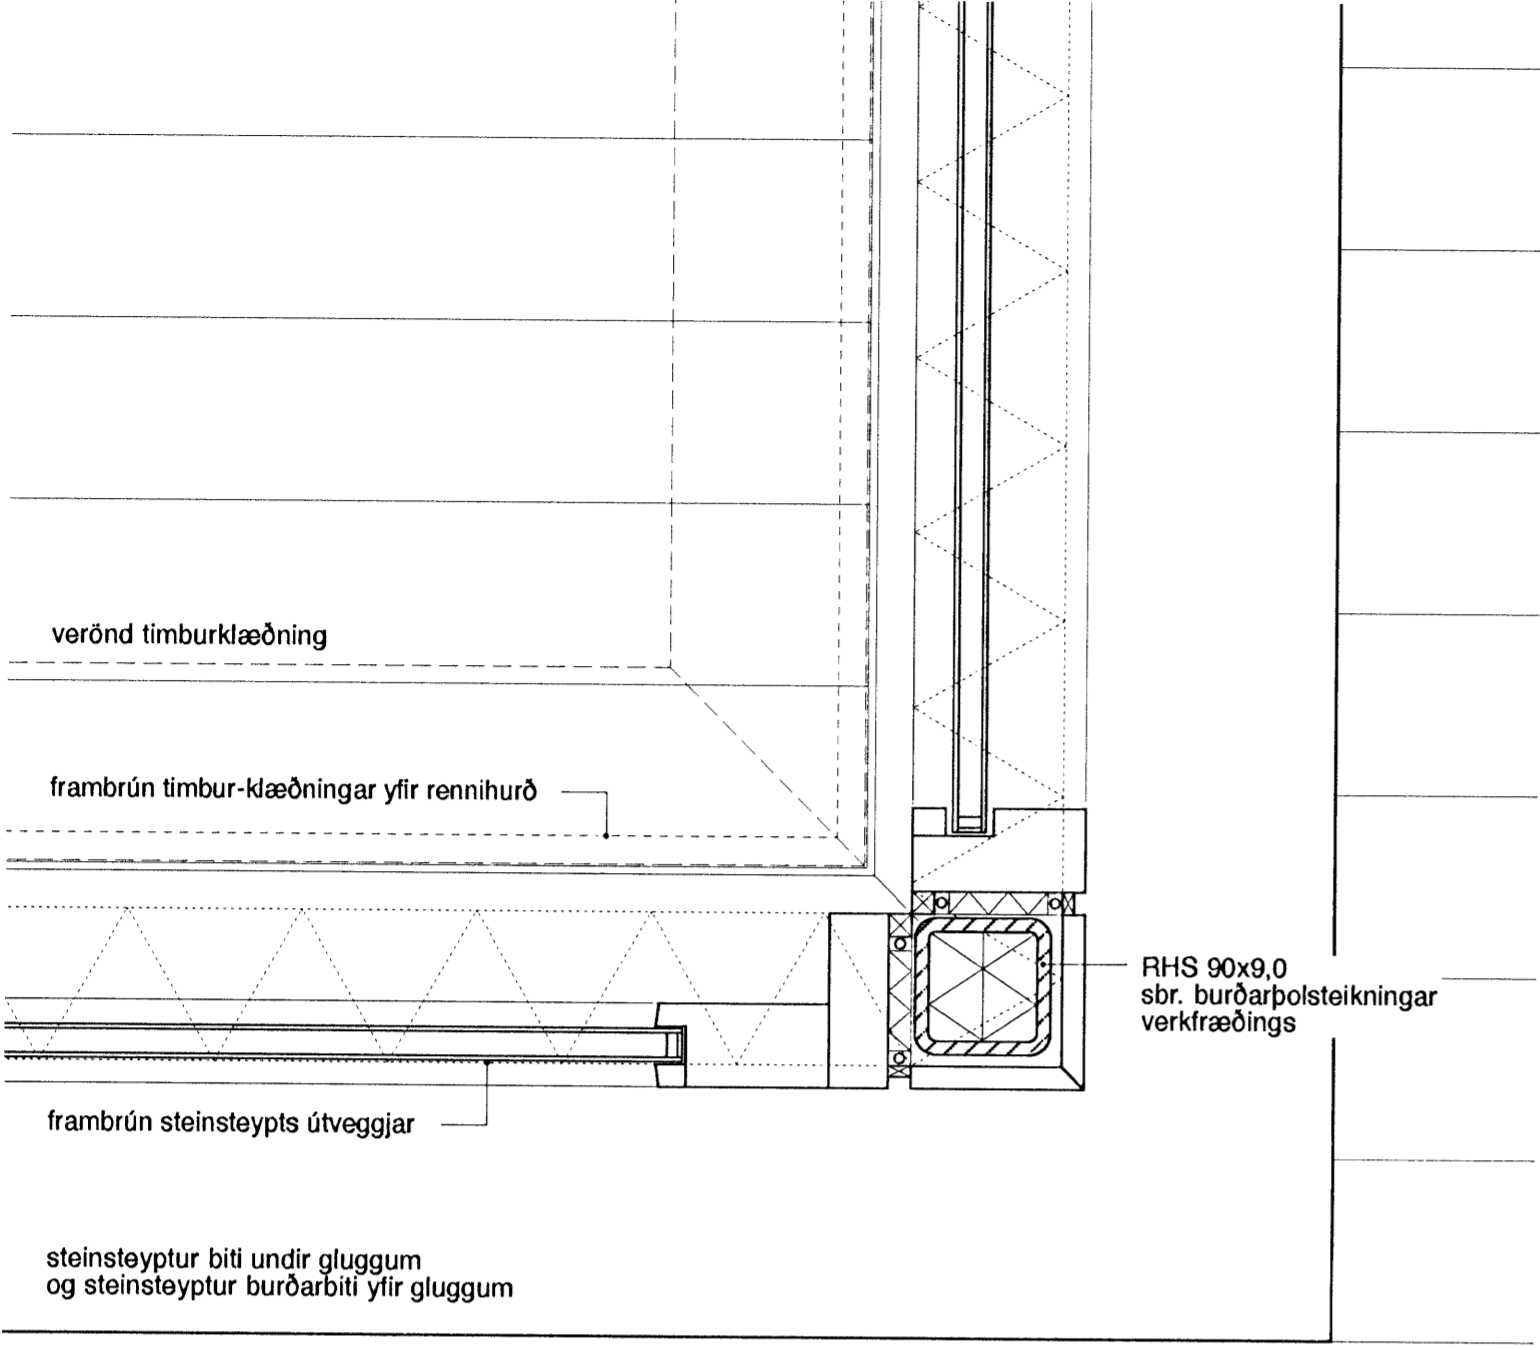


6

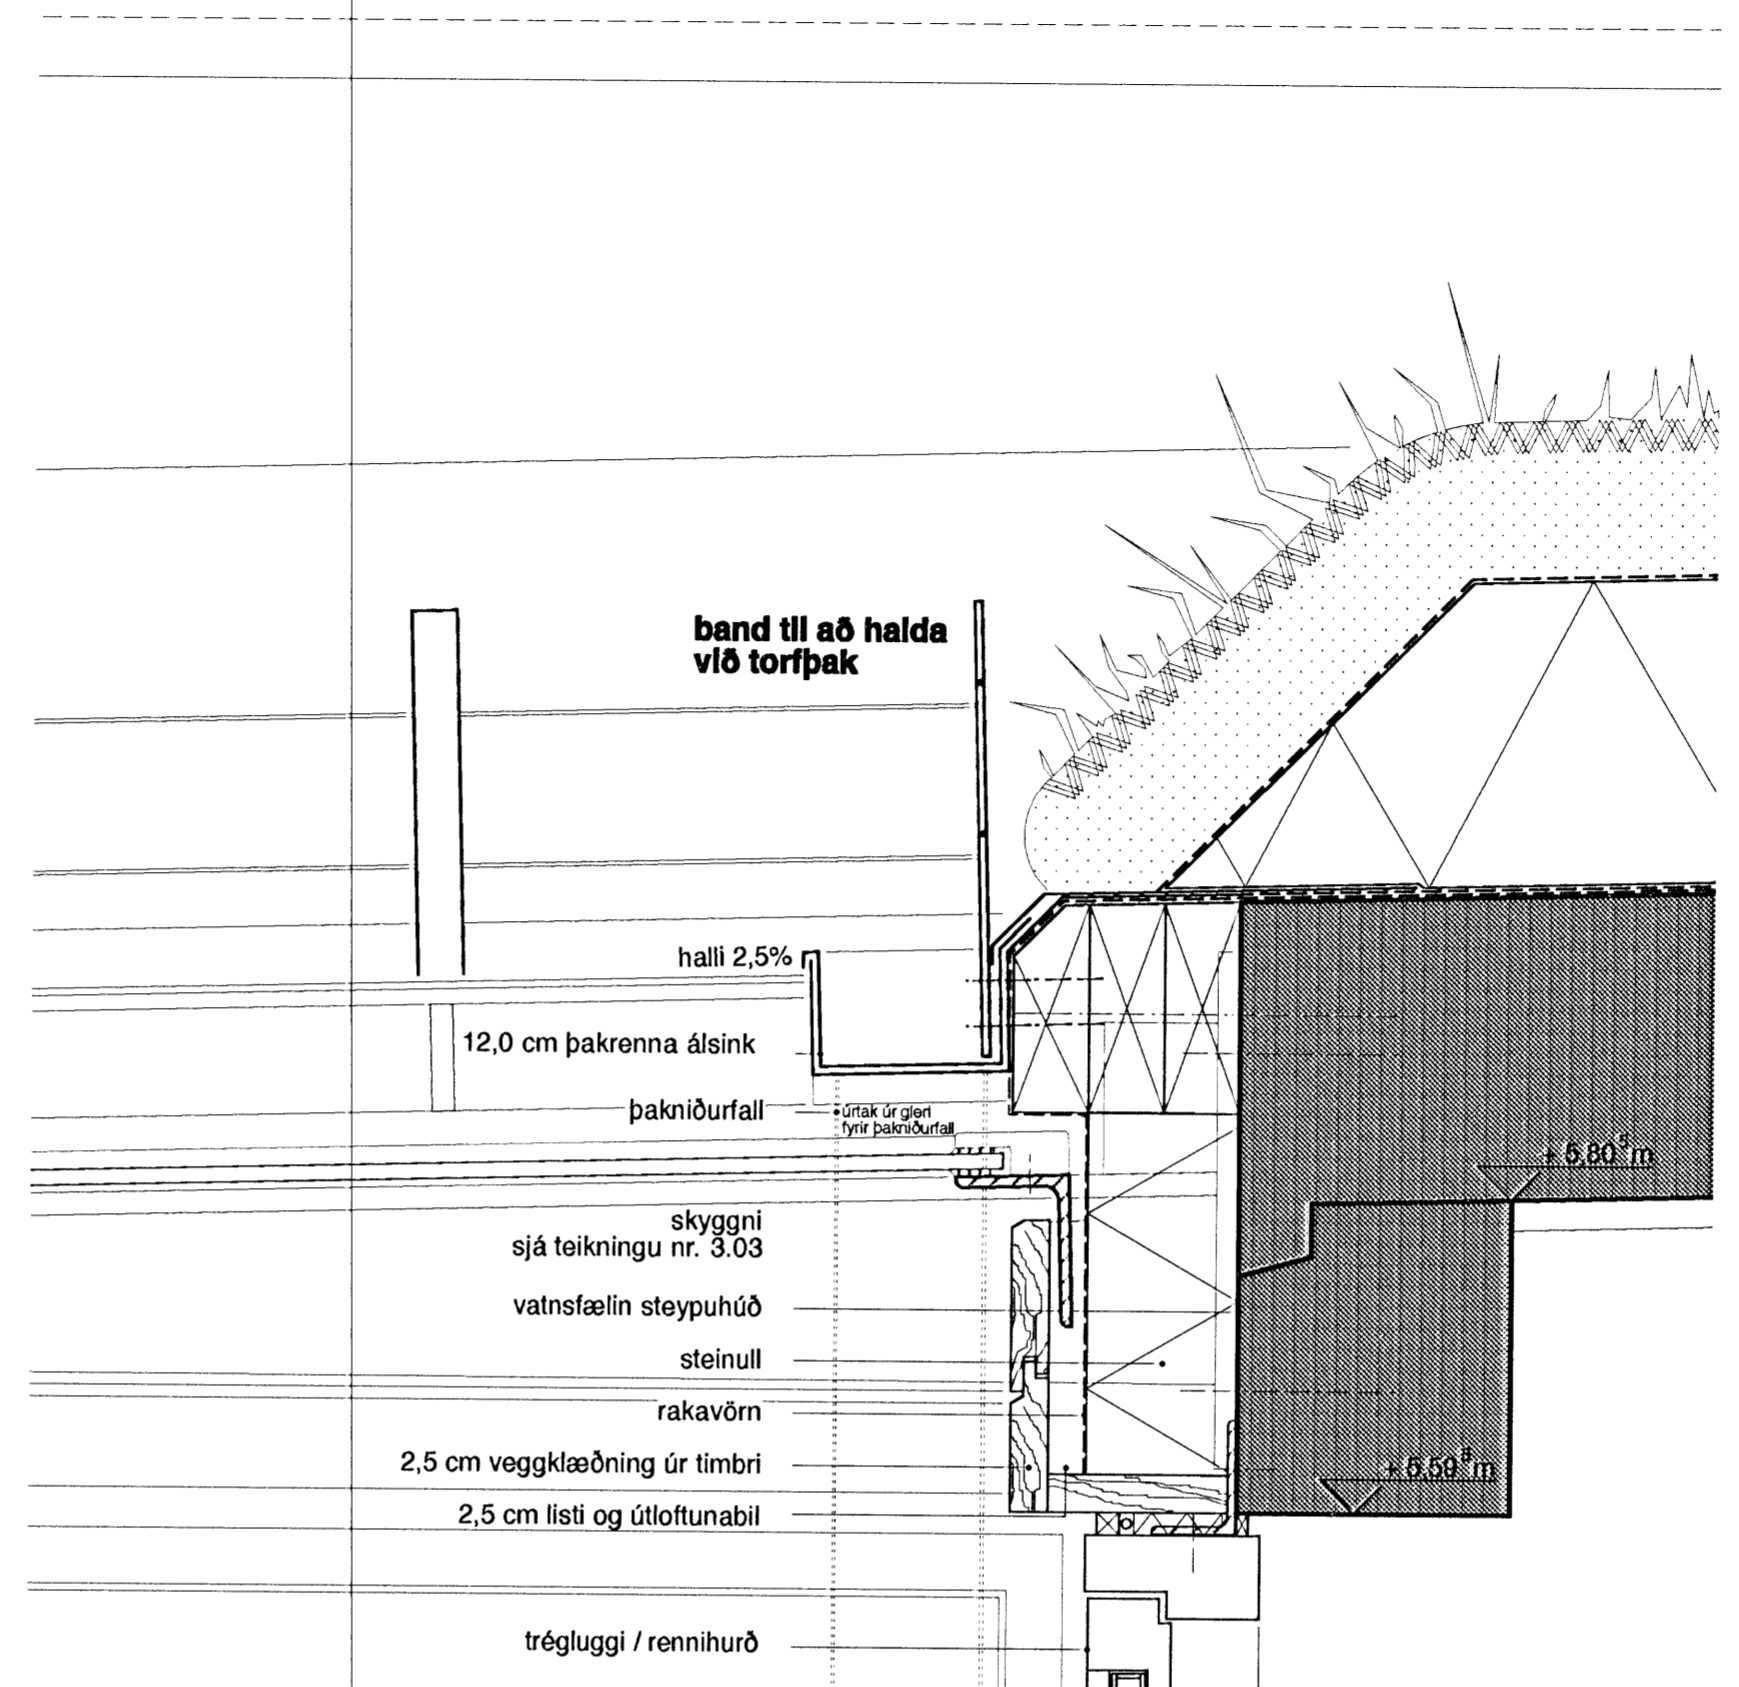



7

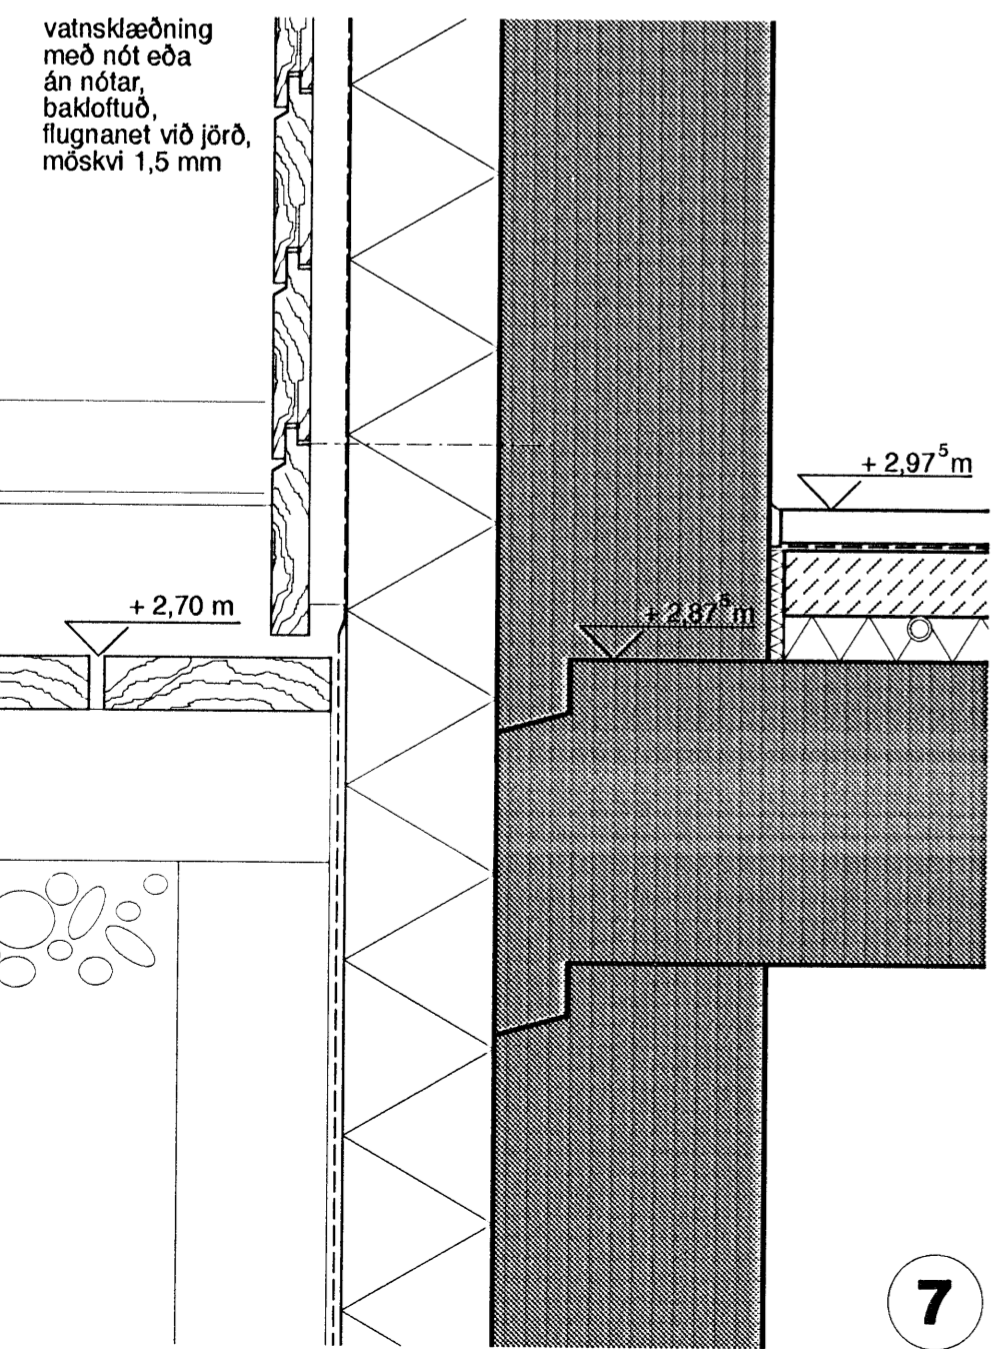

8

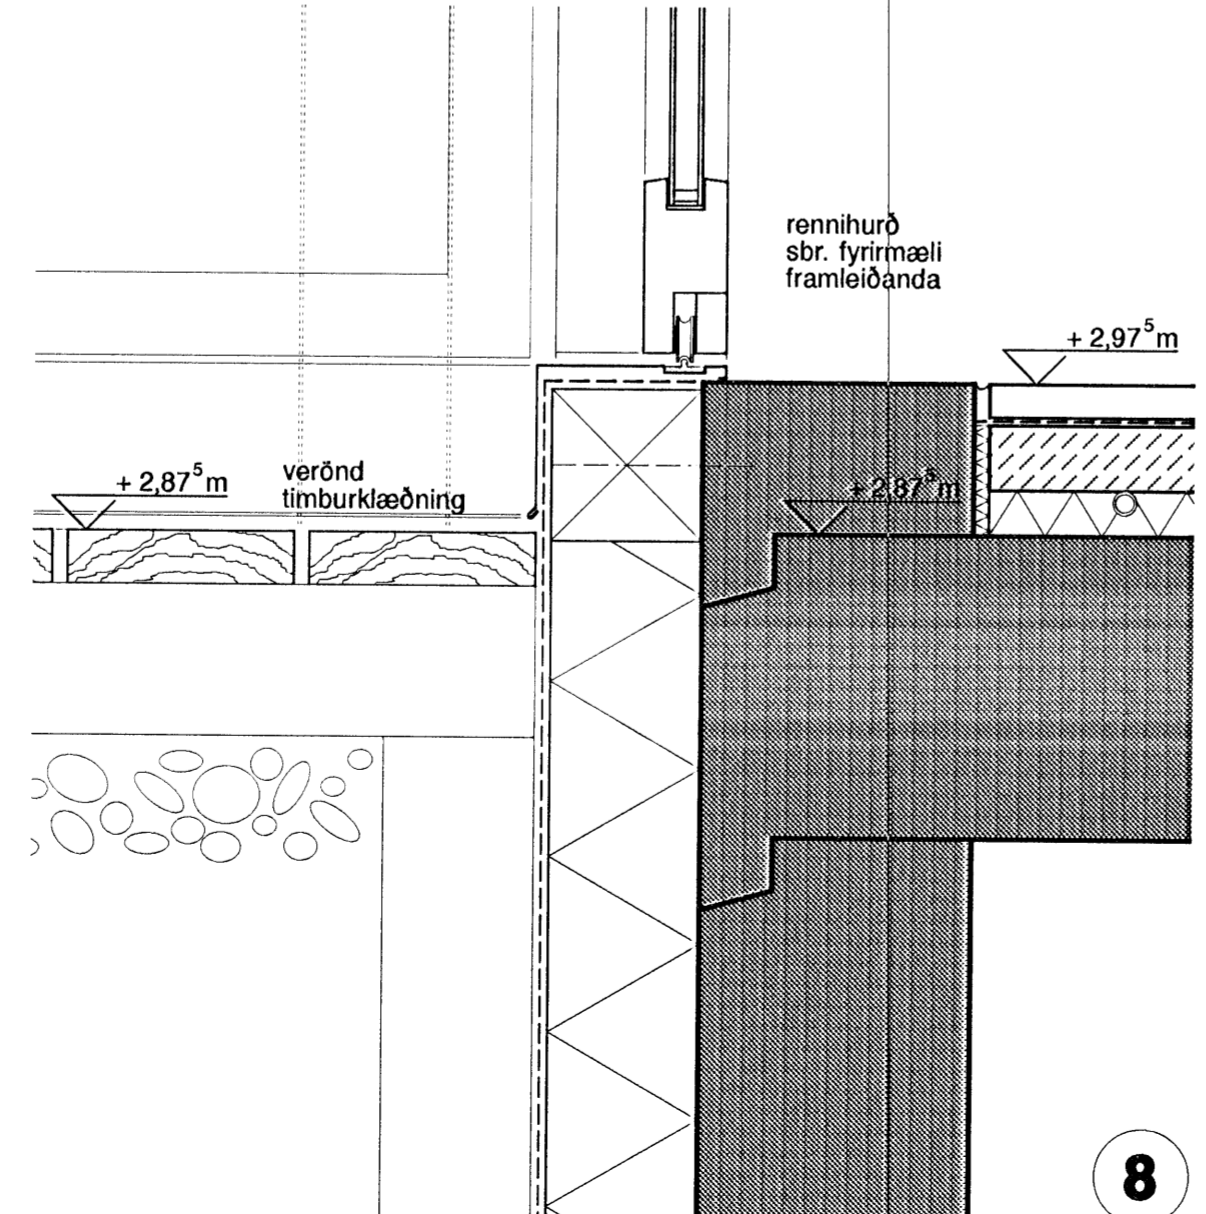

9

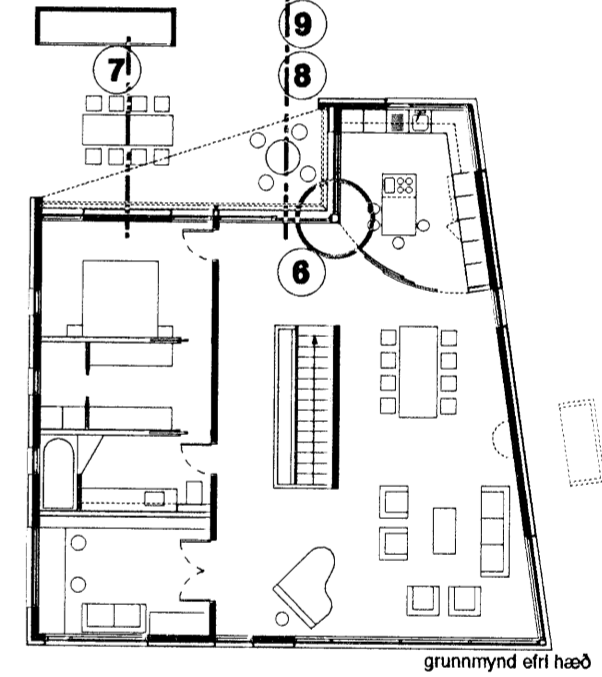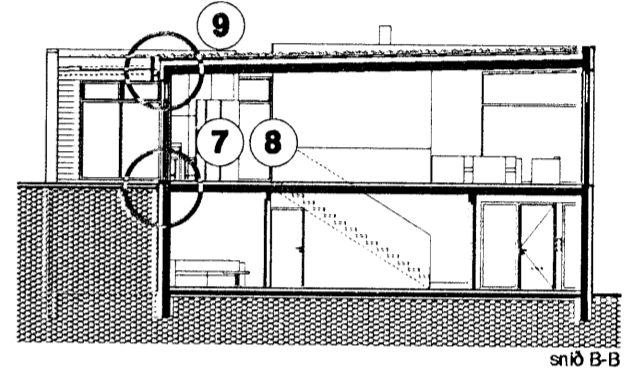

Vinnustofnan Pverá ehf
 Laufásvegji 36 • 101 Reykjavík • sími 5514060 • fax 5614060 • arkverk.is

Skógarás F, Ásland, Hafnarfjörður

teikning: kennisnið í útvegg við verönd - þak og þakrennu
 hannað: VB verknr.: 1.145
 teiknað: ML kvarði: 1:5 (A2)
 breytt: dags.: apríl 2008

yfirfarir: Valdís Þjámadóttir arkitekt FAI, FSSA

lömuskrá: Skógarás F, deiliteikningar blaðnr.: **3.04**

