
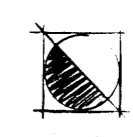
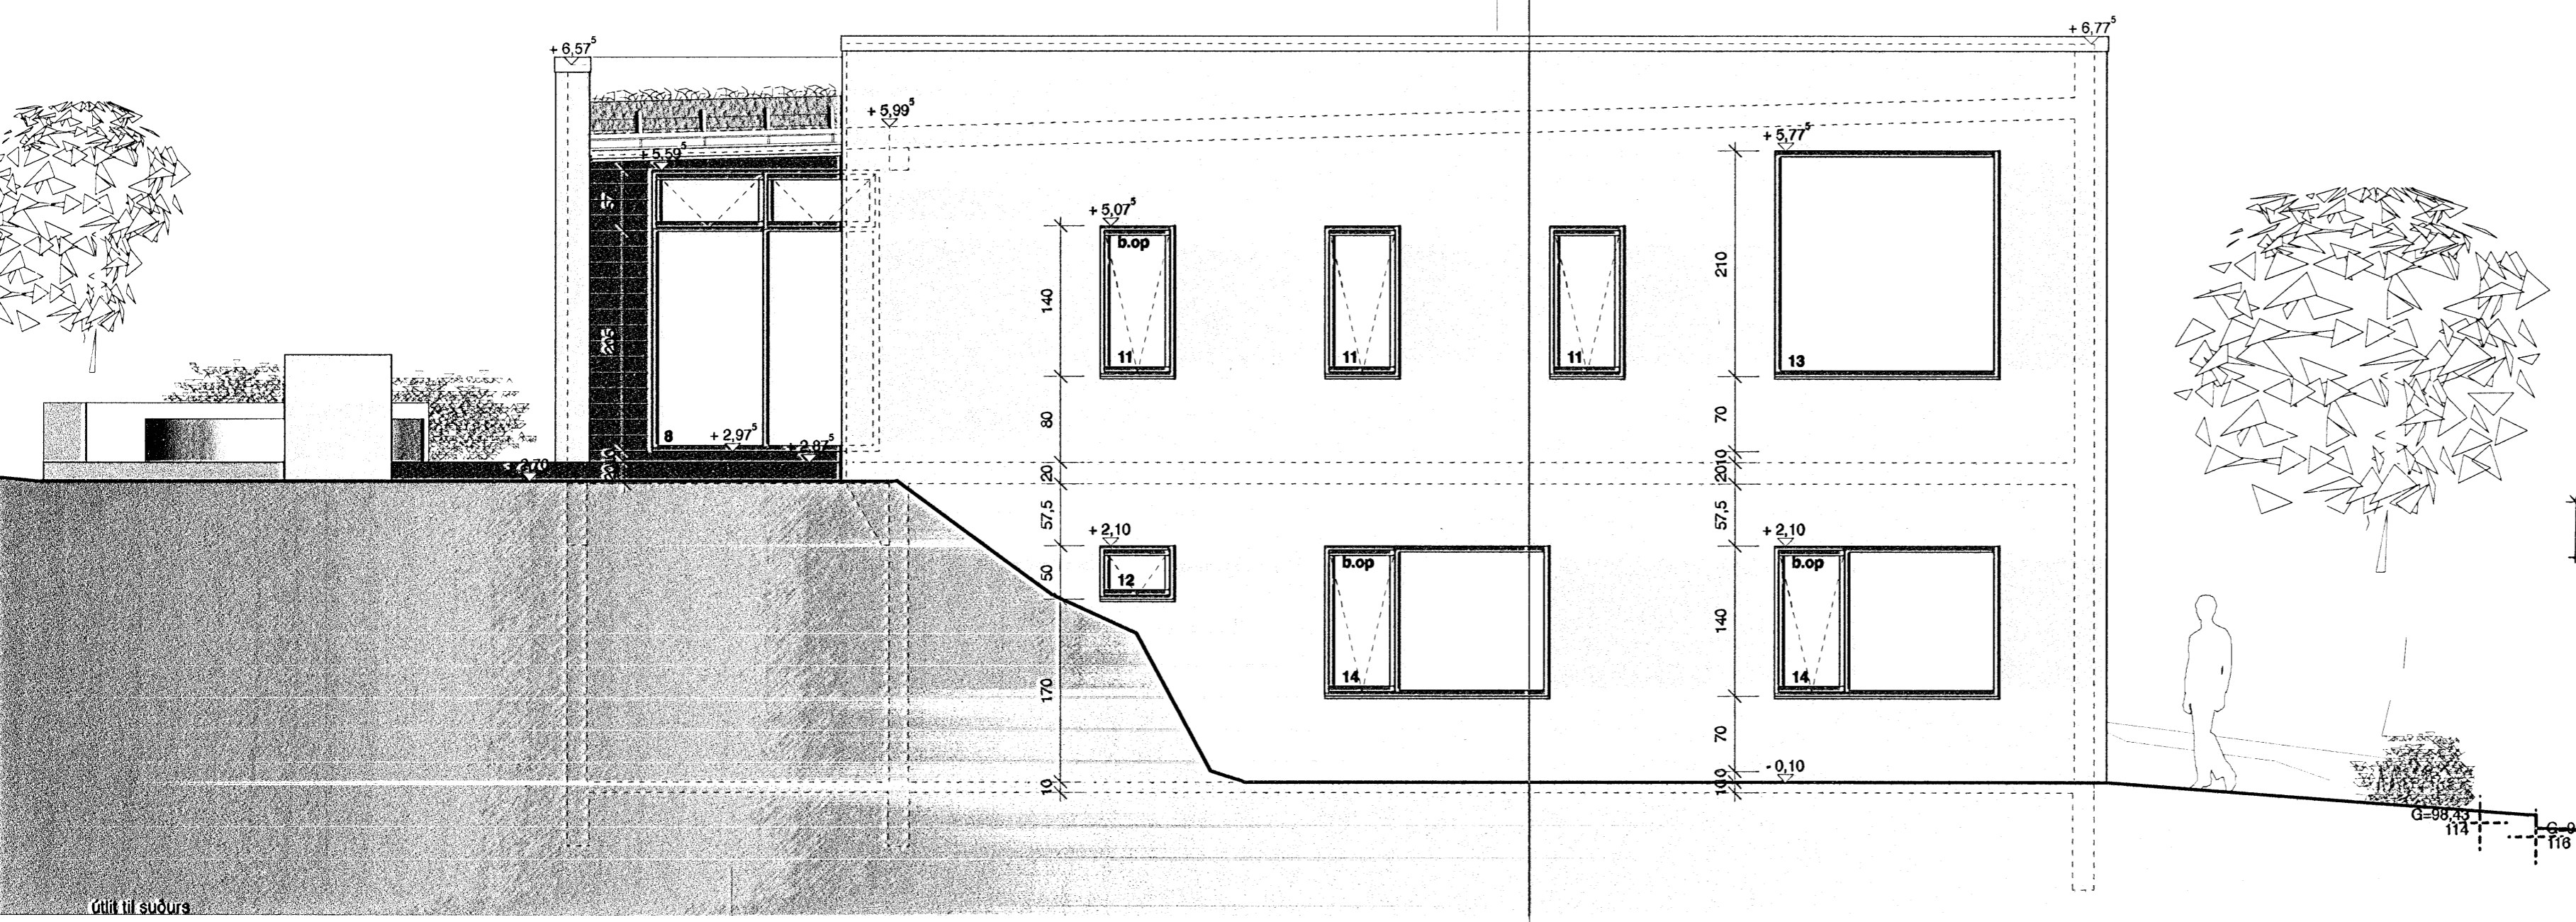


Samþykkt þann  
 05 MAÍ 2008  
 Byggingarfulltrúinn í Hafnarfirði  
 F.h. Hrölfur S. Gunnlaugsson

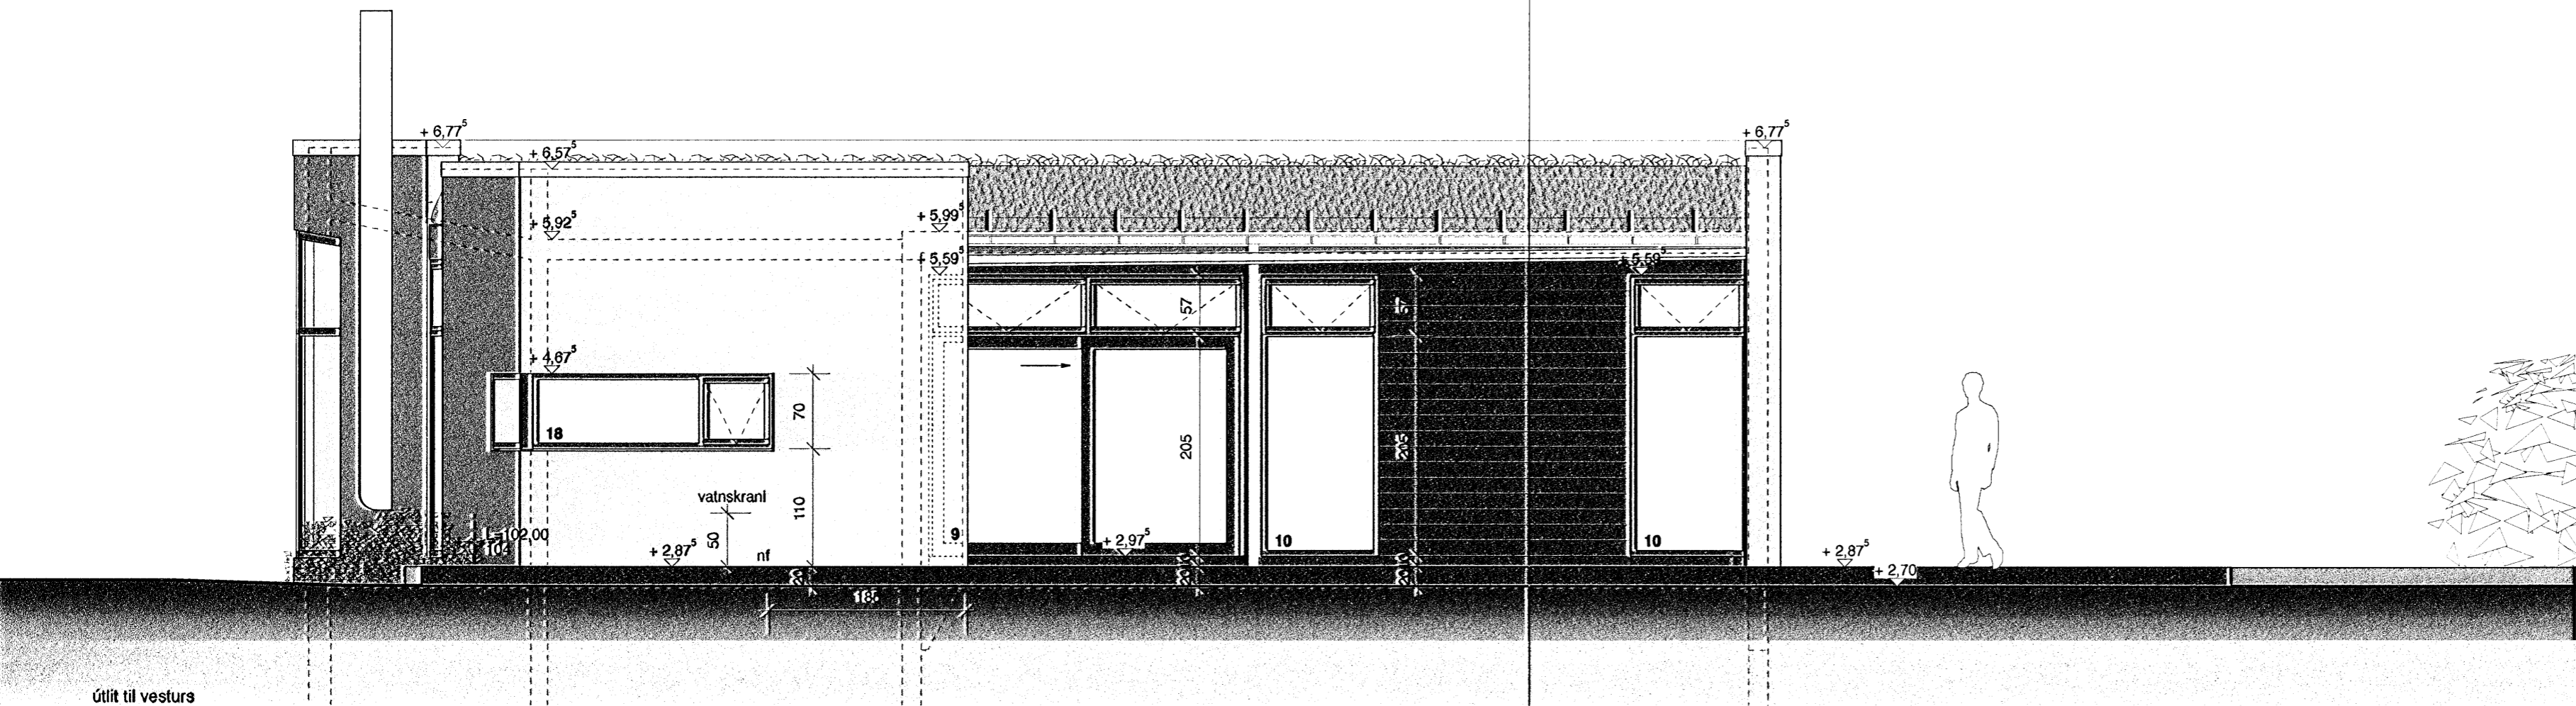

**Vinnustofan Pverá ehf**  
 Skólavörðustíg 12 • 101 Reykjavík • sími 5514060 • fax 5614060 • arkverk.is

**Skógarás F, Ásland, Hafnarfjörður**

teikning: útlit til vesturs og suðurs  
 hannað: VB verknr.: 1.145  
 teiknað: ML kvarði: 1.50 (A2)  
 breytt: ... dags.: apríl 2008

yfirfarir: Valdis Bjarnadóttir arkitekt FAÍ, FSSA  
 tölvuskrá: Skógarás F 1/50 blaðnr.: **2.05**

