



Samþykkt þann
 05 MAI 2008
 Byggingarfulltrúinn í Hafnarfirði
 F.h. Hrólfur S. Gunnlaugsson

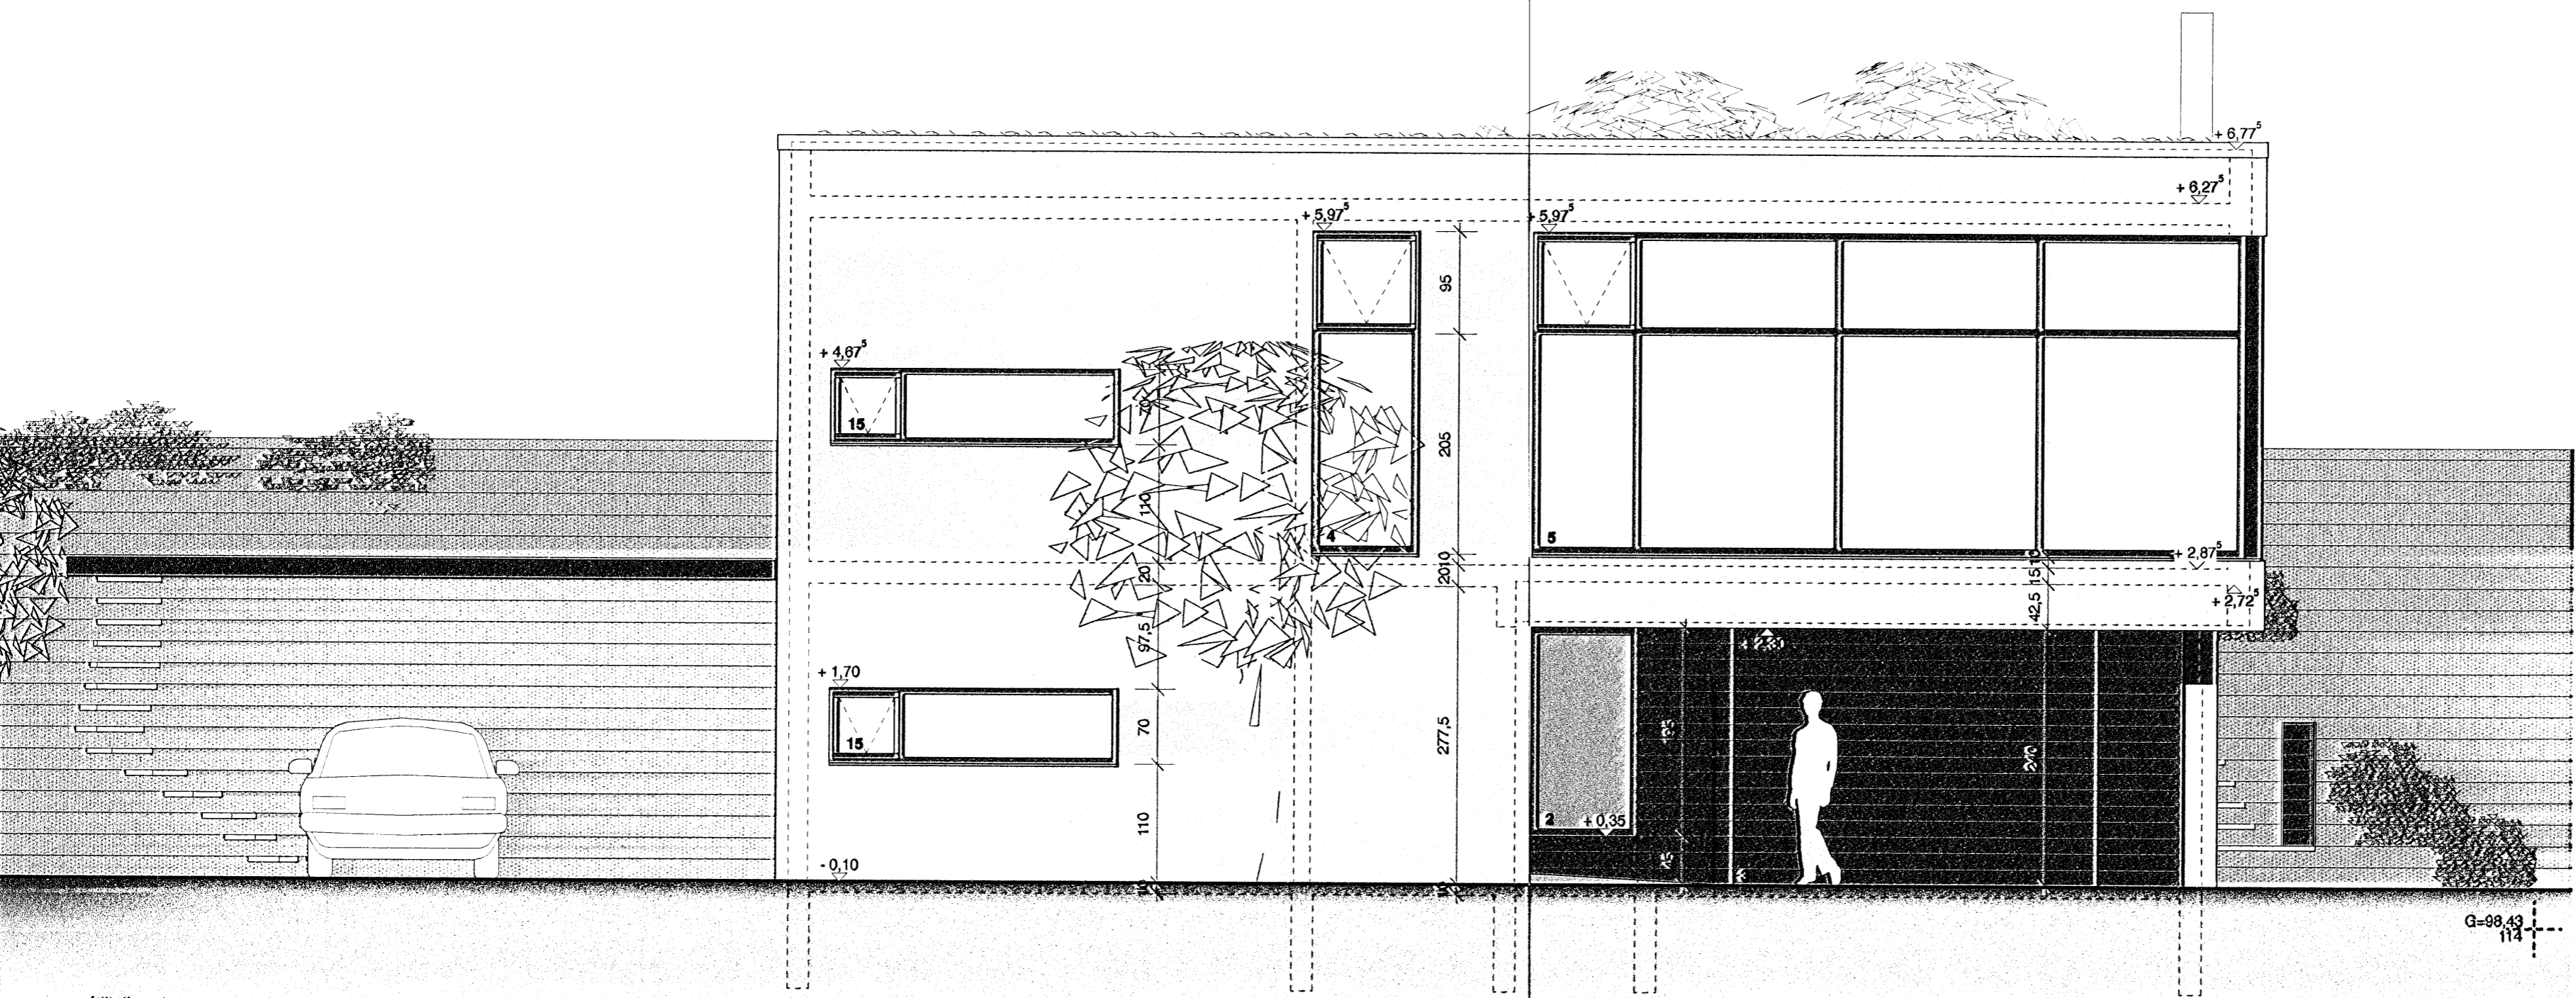

Útlit til austurs

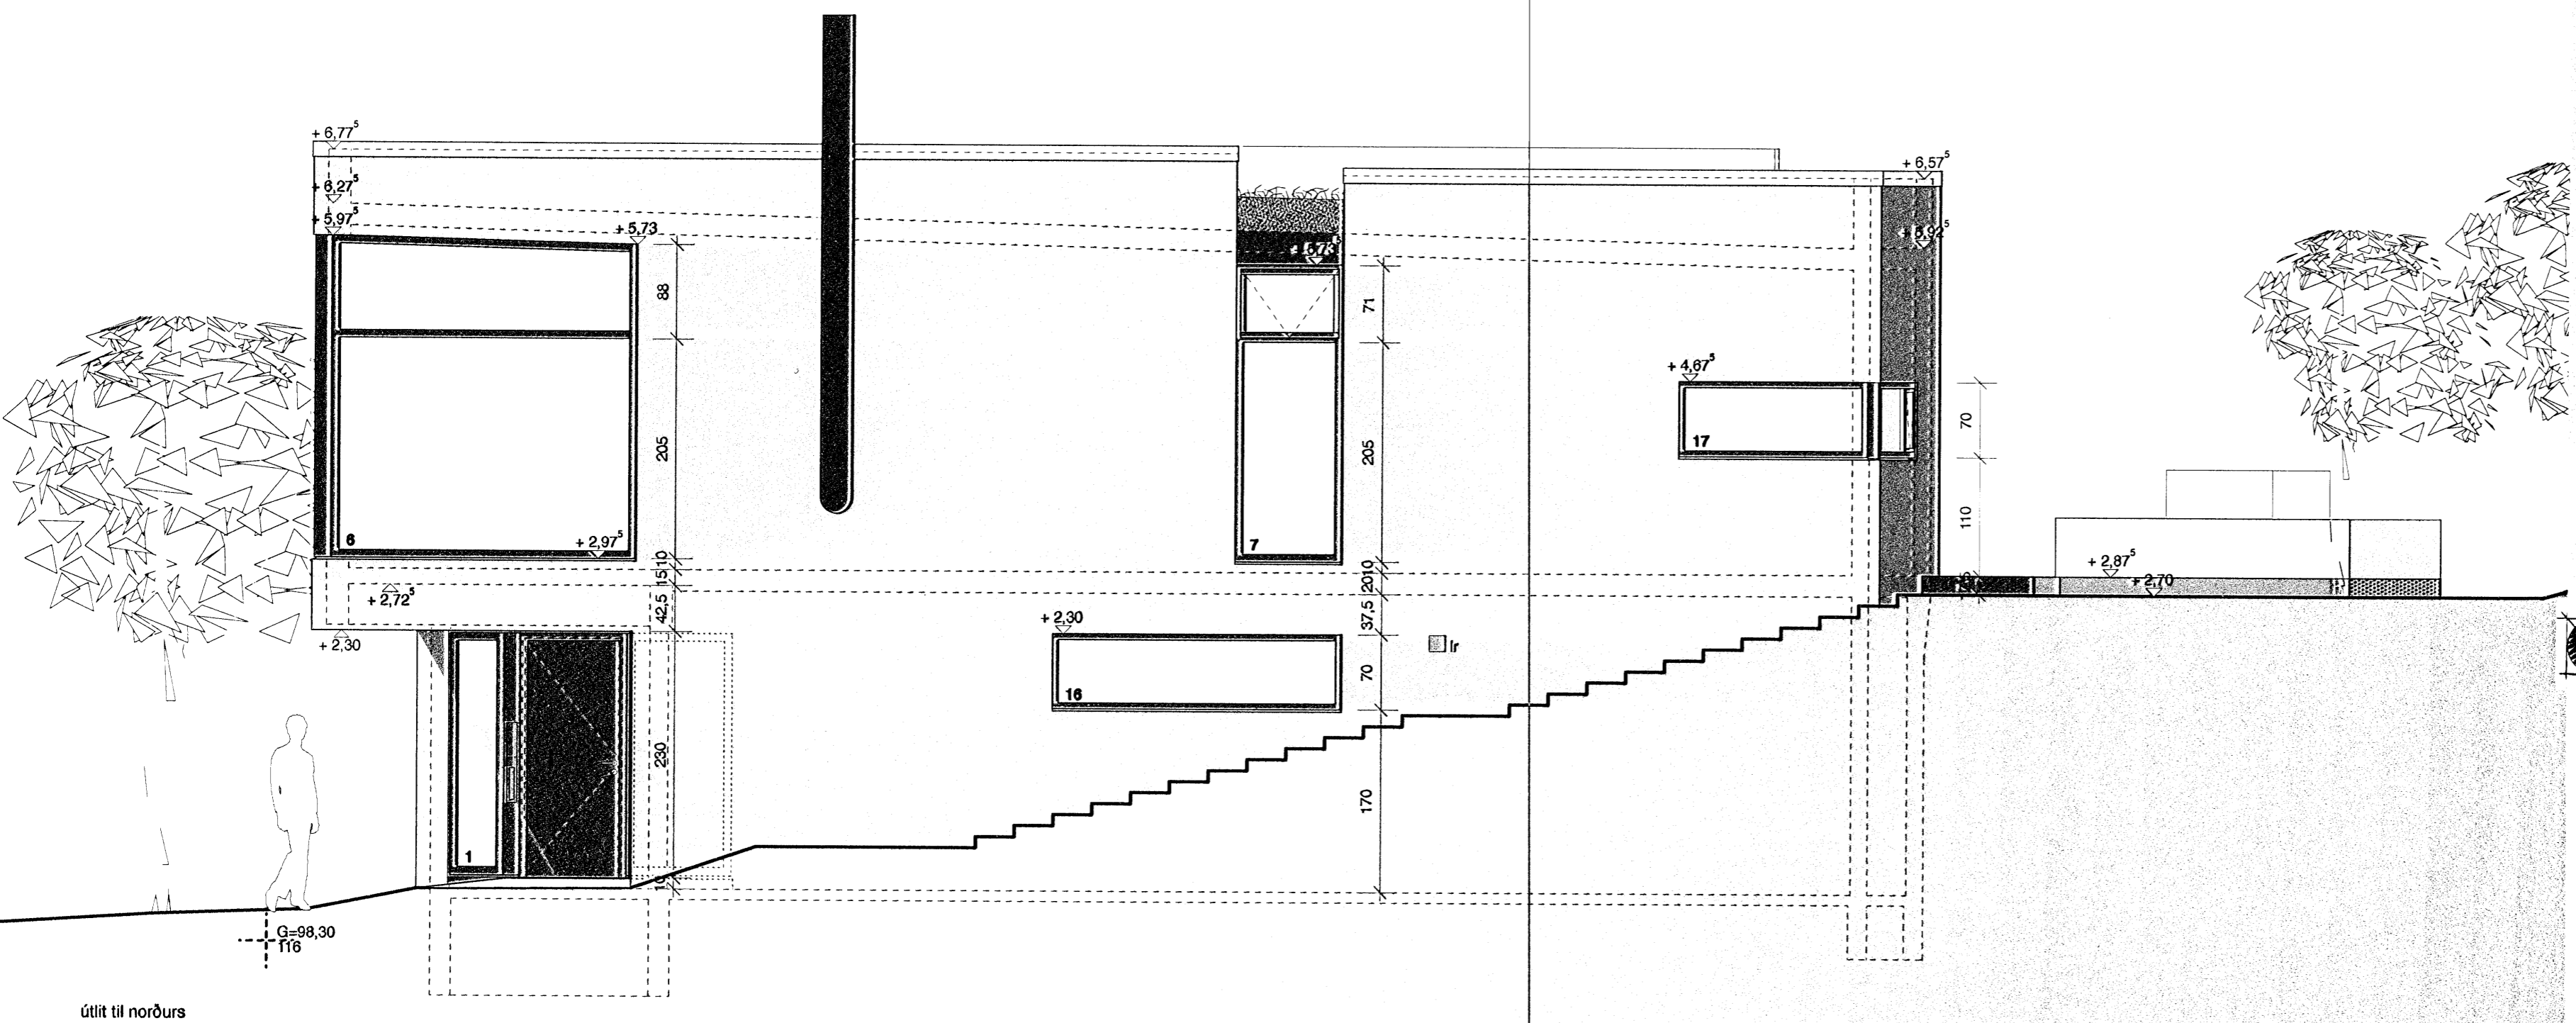

Útlit til norðurs

Vinnustofan Pverá ehf
 Skólavörðustíg 12 • 101 Reykjavík • sími 5514060 • fax 5614060 • arkverk.is

Skógarás F, Ásland, Hafnarfjörður

teikning: útlit til austurs og norðurs
 hannað: VB vörkn.: 1.145
 teiknað: ML kvarði: 1.50 (A2)
 breytt: dags: apríl 2008
 yfirarí: Valdis Bjarnadóttir arkitekt FAI, FSSA
 tölviskrá: Skógarás F 1/50 blaðnr.: **2.04**

