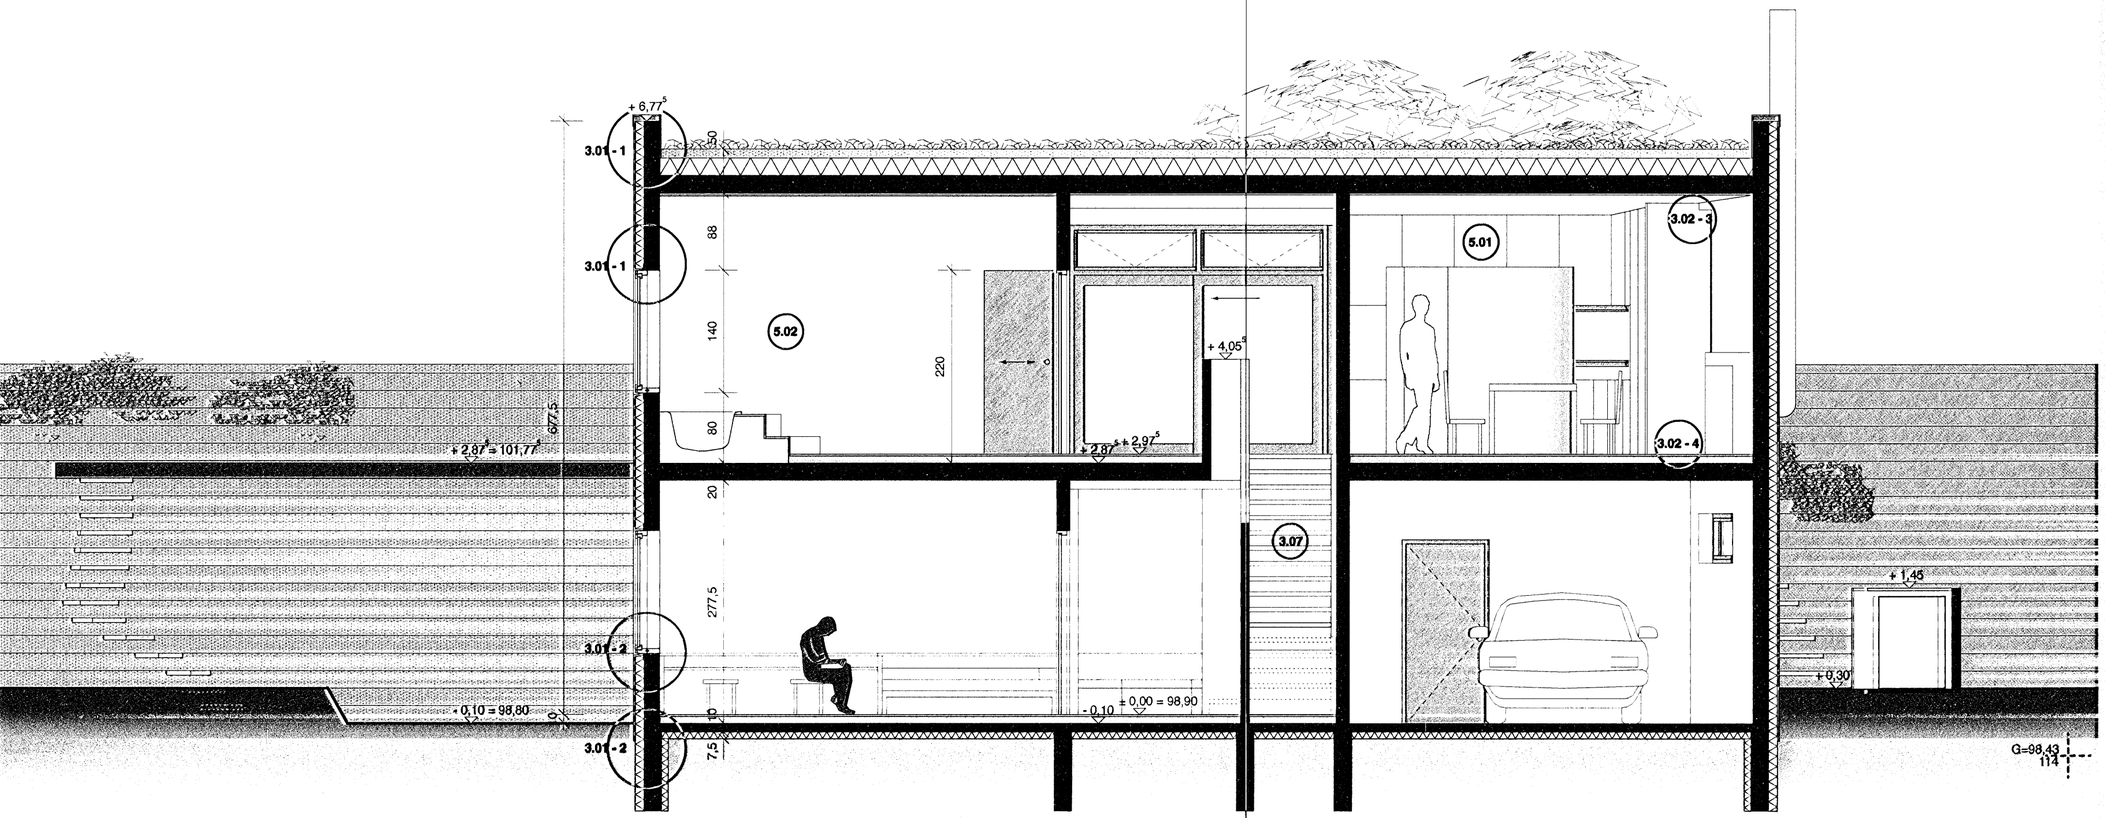

snið A-A

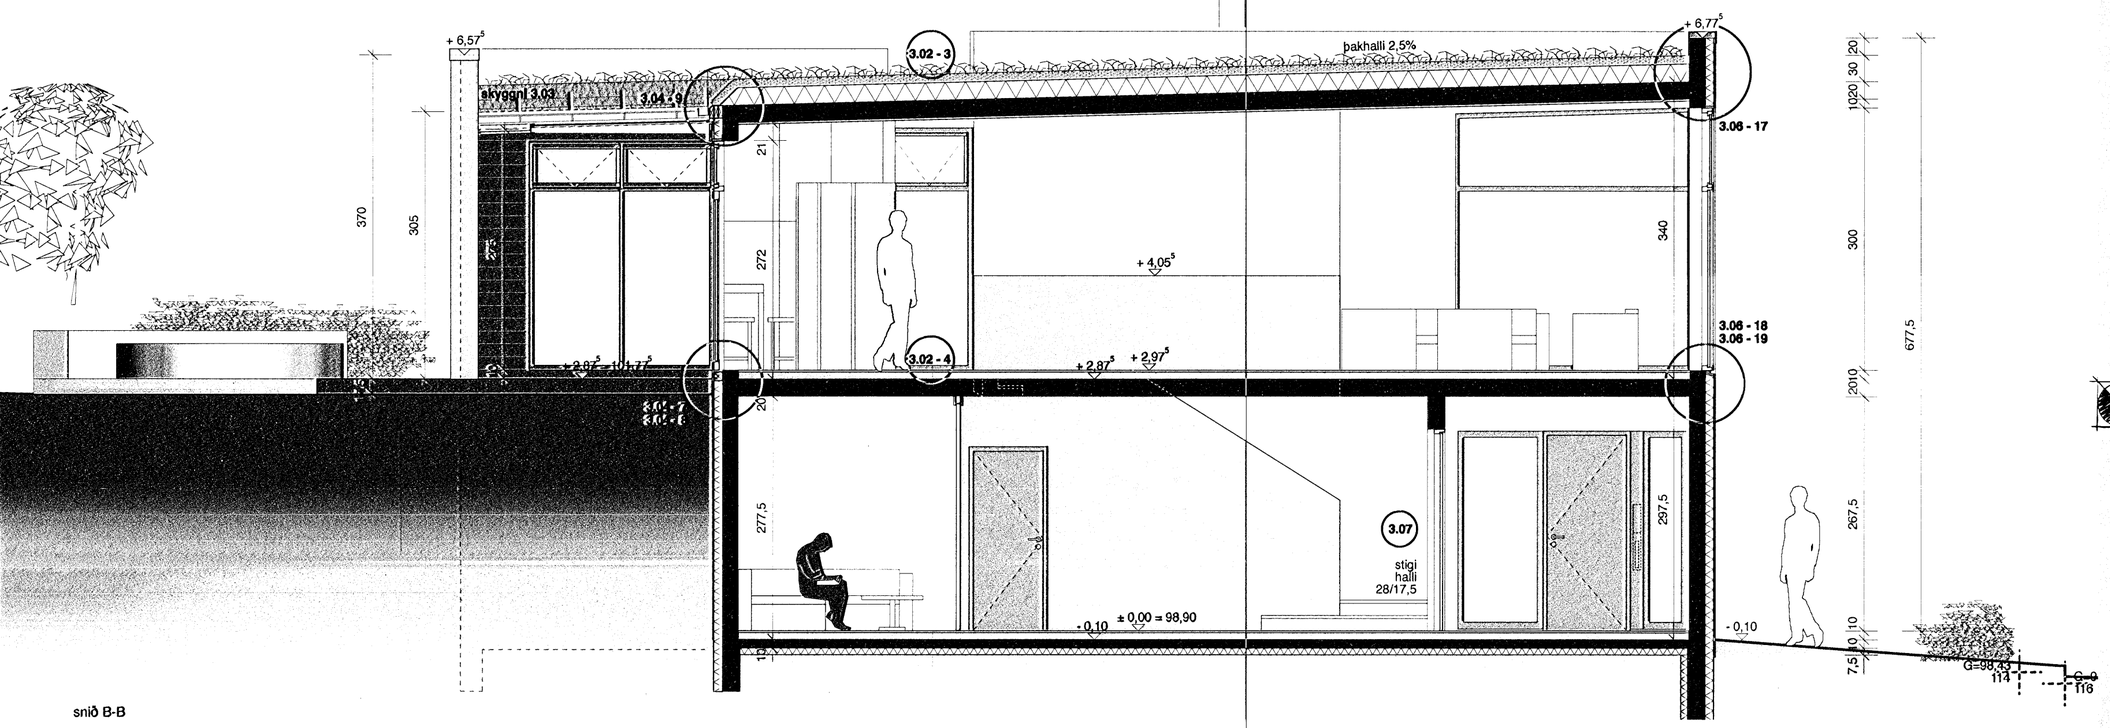

snið B-B

Samþykkt þann
05 MAI 2008
Byggingarfulltrúinn í Hafnarfirði
F.h. Hrólfur S. Gunnlaugsson

Vinnustofan Þverá ehf
Skólavörðustíg 12 • 101 Reykjavík • sími 5514060 • fax 5614060 • arkverk.is

Skógarás F, Ásland, Hafnarfjörður

teikning: snið
hannað: VB — verknr.: 1.145
teiknað: ML — kvarði: 1:50 (A2)
breytt: ... — dags.: apríl 2008
yfirfarið: Valdís Bjarnadóttir arkitekt FAÍ, FSSA
tölvuskrá: Skógarás F 1/50 — blaðnr.: **2.03**

0 1 2 3 4 m