
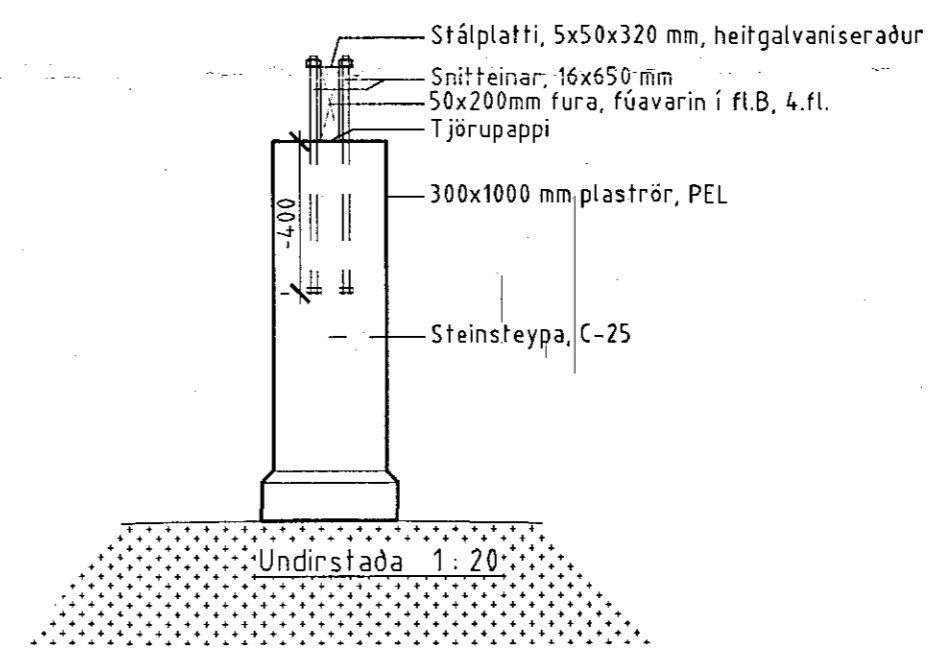


20 JUNI 2000

 95

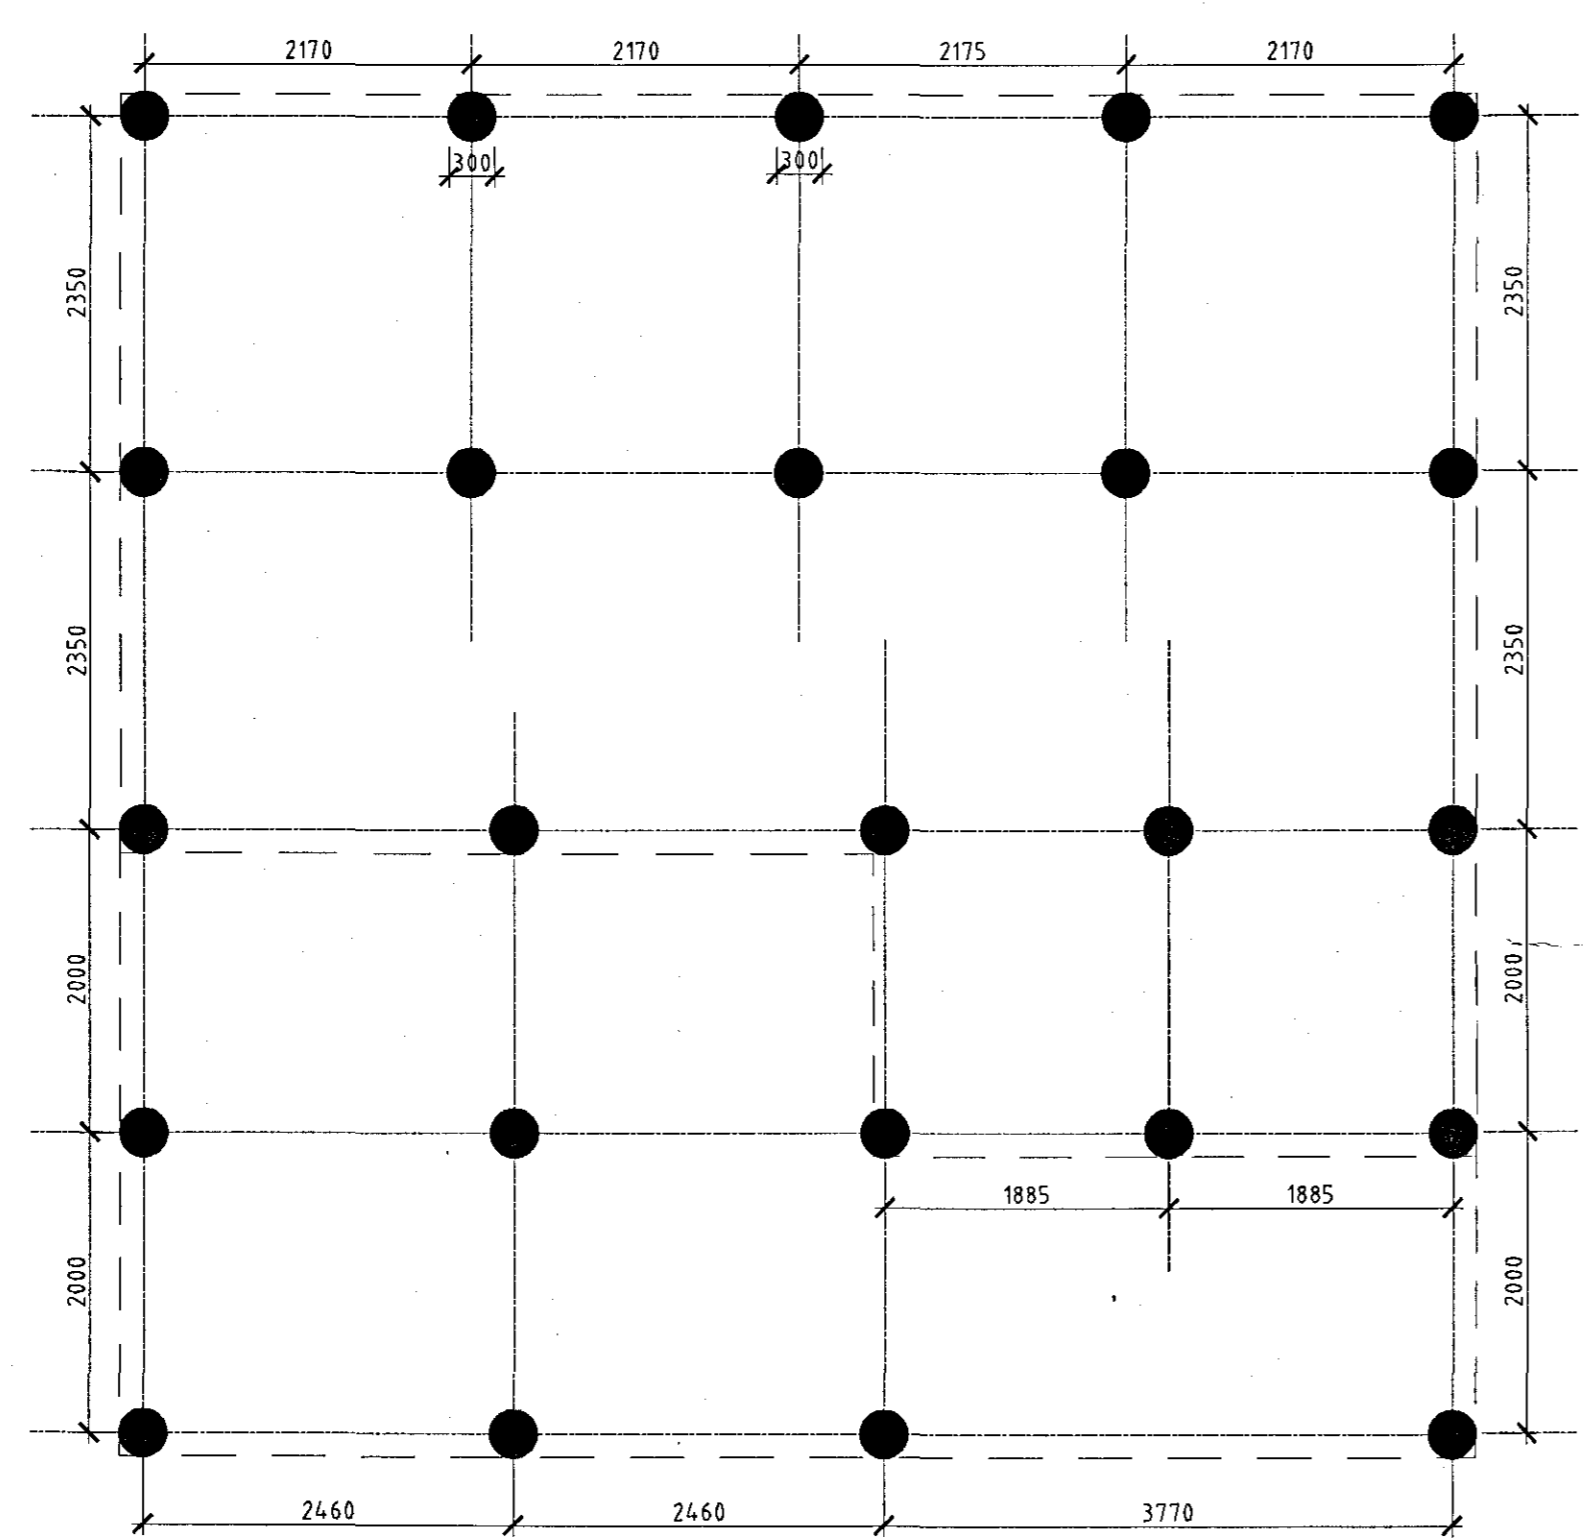

ATHUGASEMDIR

BREYTINGAR		Dags

Lofur G. Þorsteinsson
 byggingafræðingur
 Ákavísl 88, 110 Reykjavík
 K.f. 170754 - 4099
 sími 587 9787 / 899 2117
 Netf.: lofur@verkrangur.is

SUMARBÚSTAÐUR Í LANDI
KLIFHOLTS
 UNDIRSTÖÐUR

VERK NR.	511	BLAÐ	
DAGS.	18.06.00		2-101
MIKV.	1:50	TEIKN.	L. Þ.

Lofur Þorsteinsson