



GRUNNMYND KJALLARA, 1:50

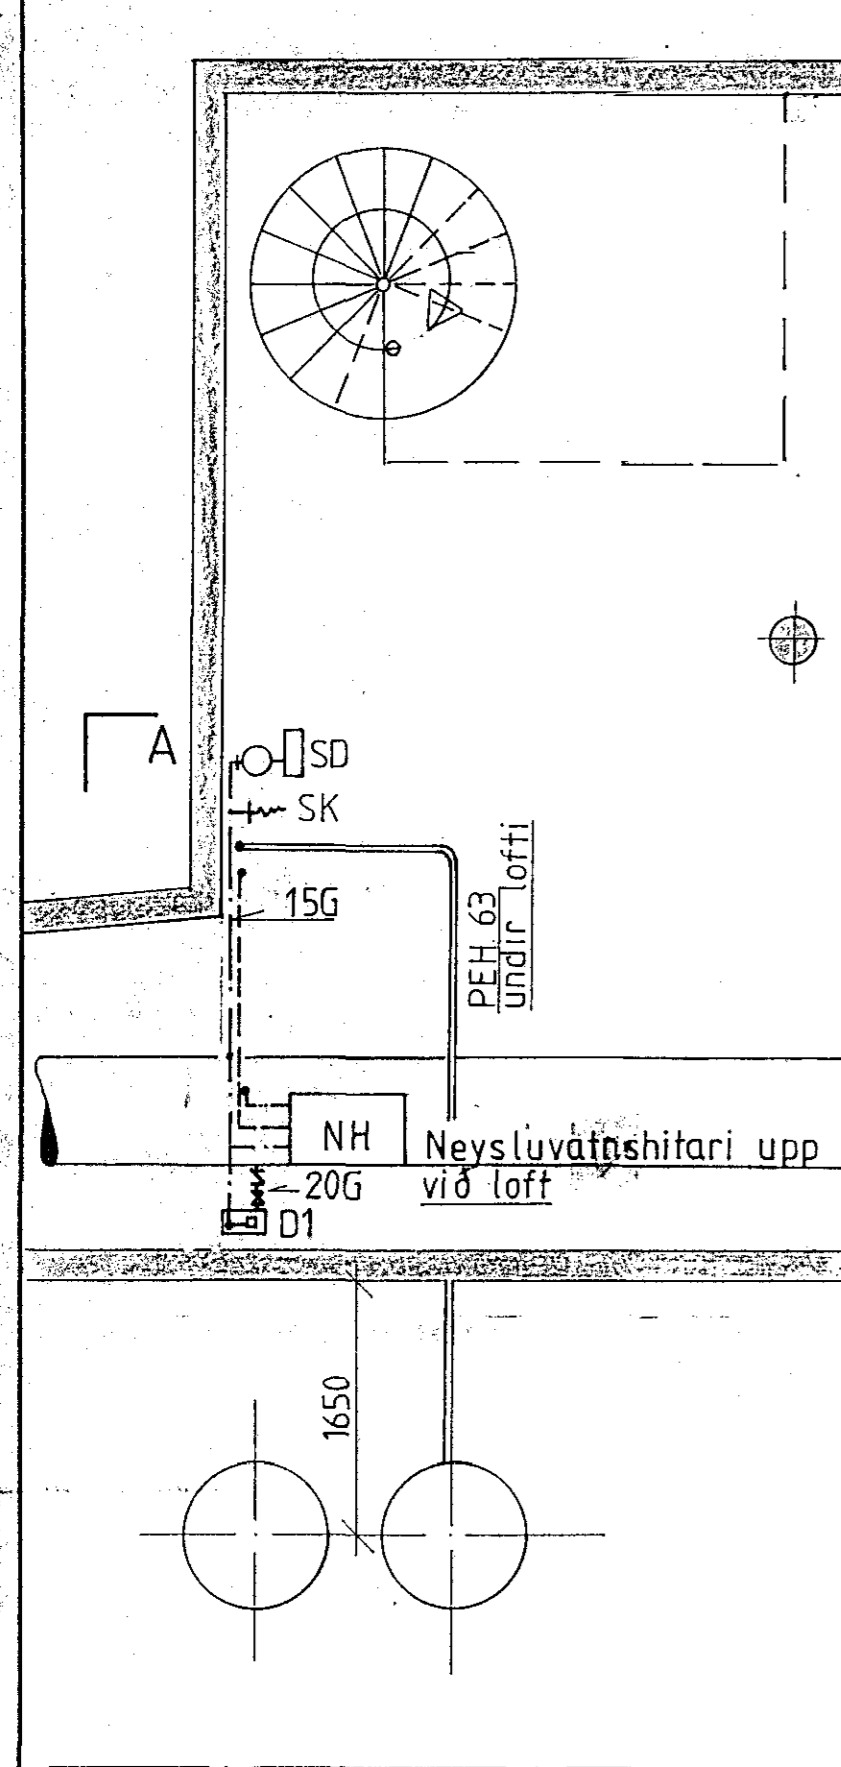


A

GRUNNMYND 1. HÆÐAR, 1:50

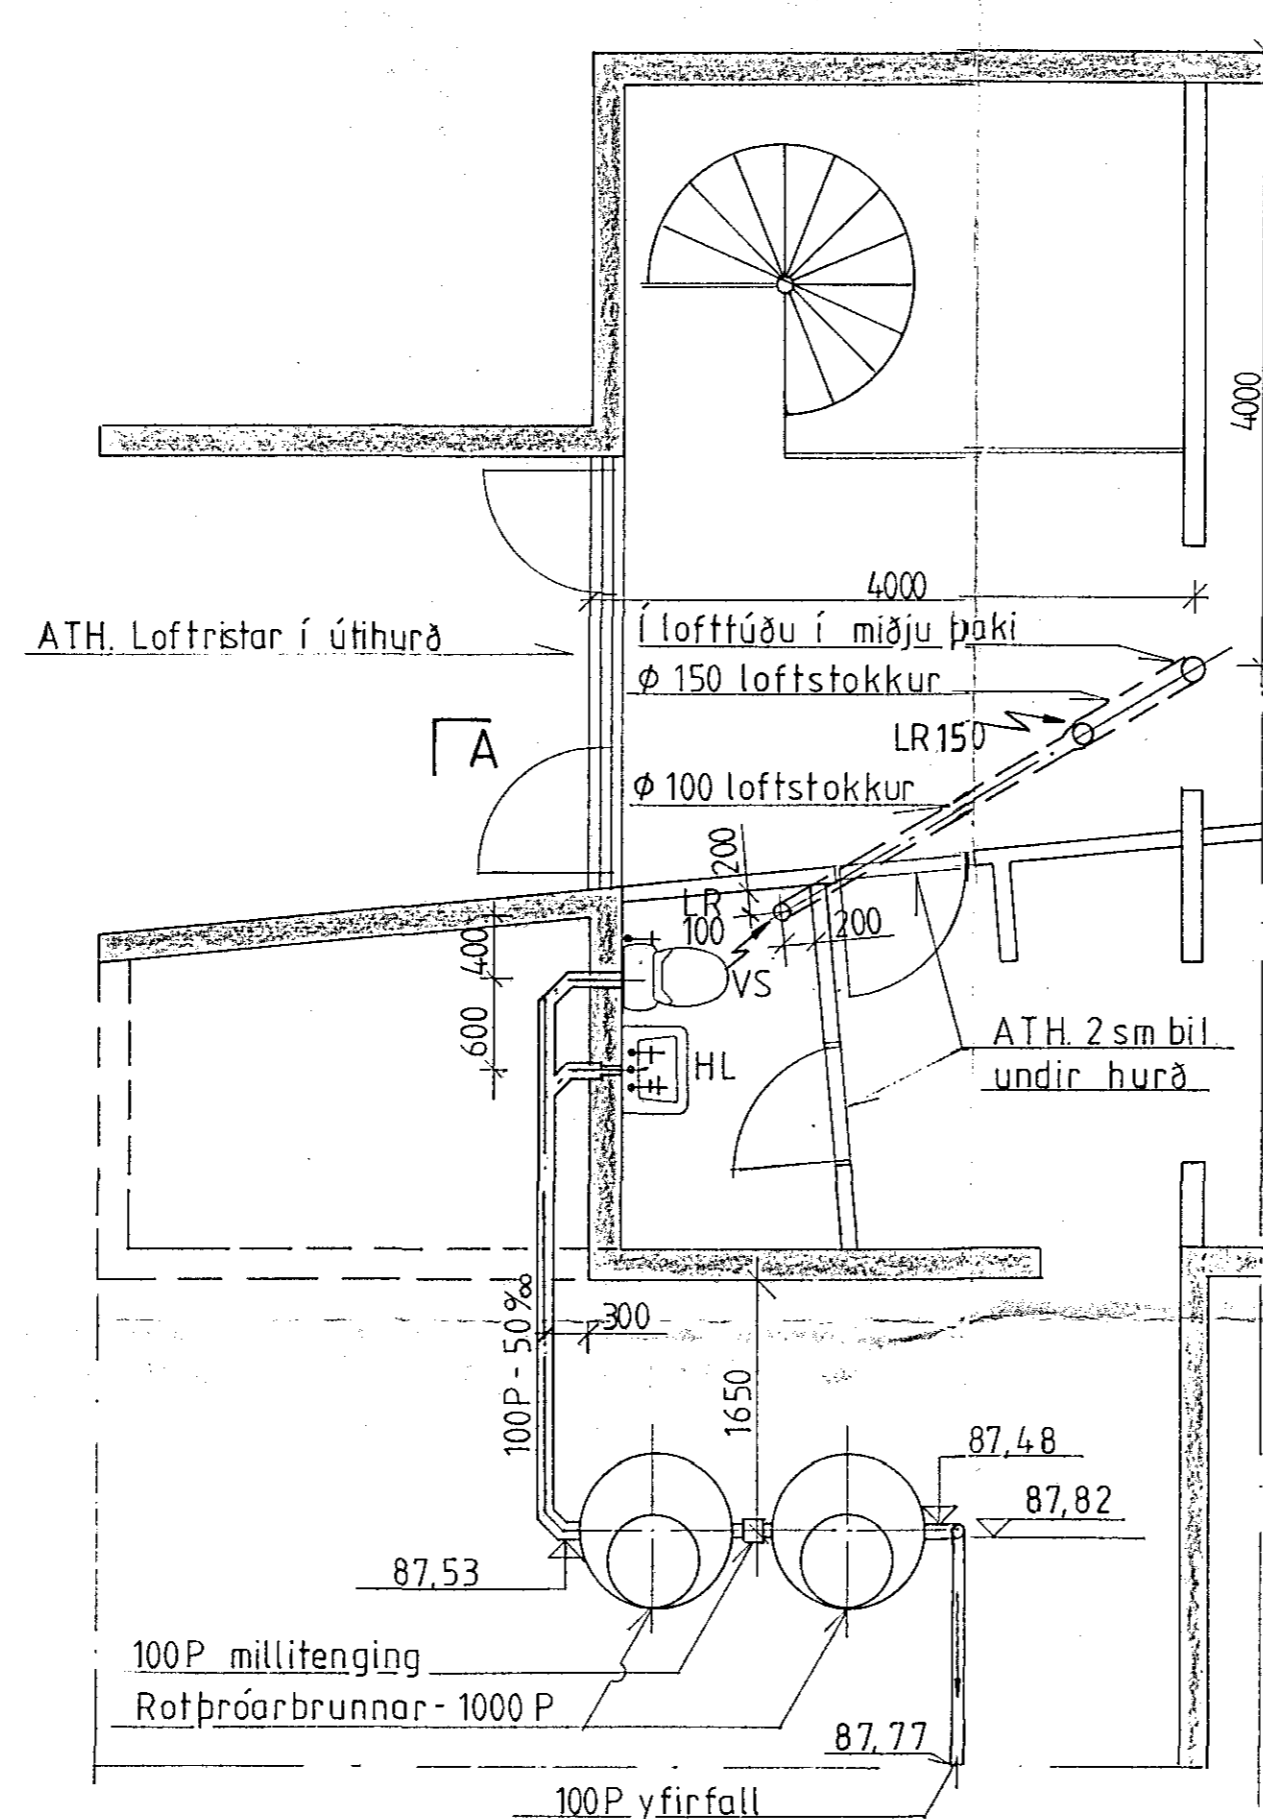

A

SNIÐ A - A, 1:50

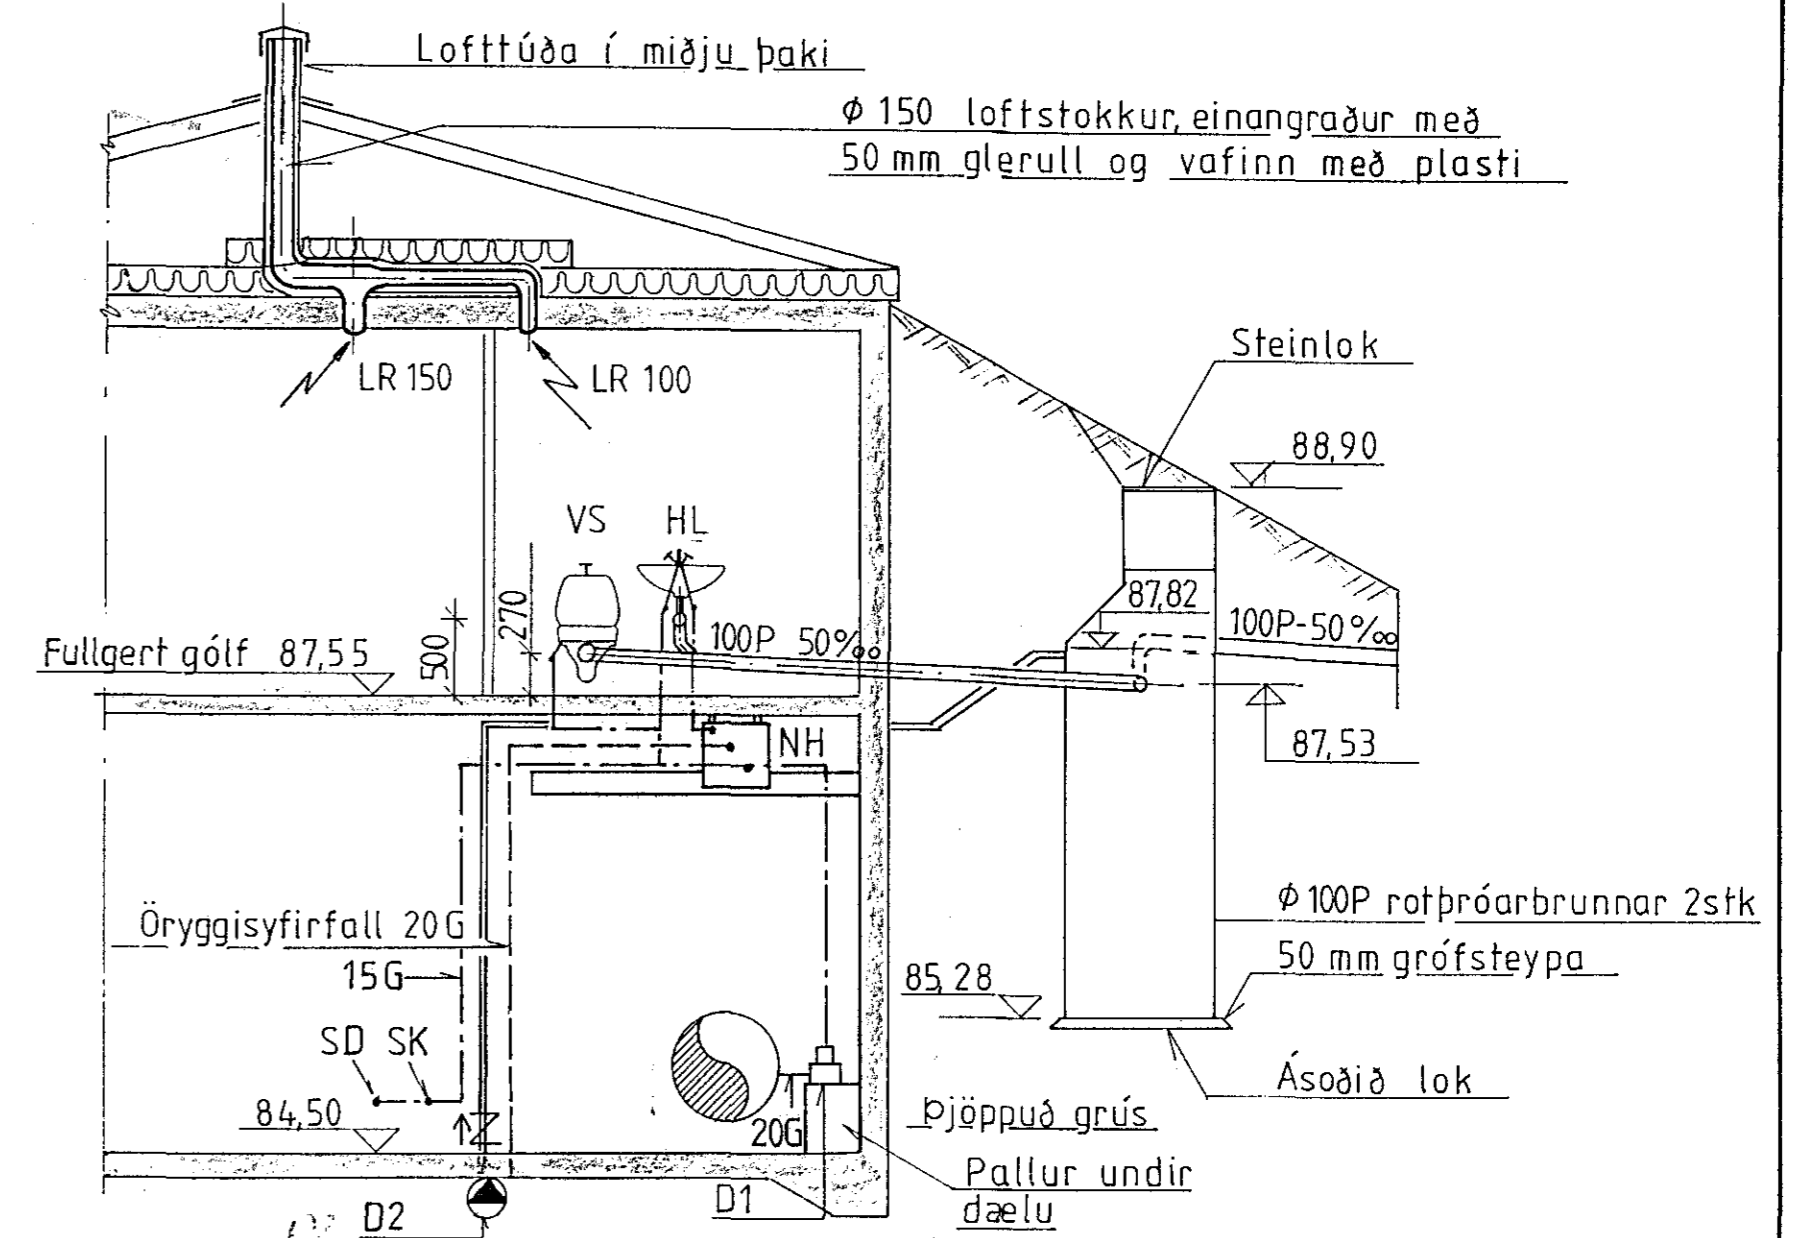


SKÝRINGAR

Brunnar eru vatnspéttir rotþróarbrunnar úr plasti t.d. frá Borgarplast h.f. Fylla skal að þeim með sandi. Frárennslislagnir eru úr pvc og skal fylla að þeim með sandi. Vatnslagnir eru heitgalvanhúðaðar stálpípur, einangraðar með glerullarhólkum vöðum með plastdúk. Vanda skal festingar. Vatnslagnir enda í tengikrönum í efri brún gólfplötu 1. hæðar og hreinlætistæki eru tengd með 10 mm krömuðum tengirörum við þá. Lofstokkur er úr sívölu galvanhúðuðum blikkrörum t.d. SPIRO.

TÆKI

- VS Vegghengt vatnssalerni t.d. Gustavsberg WC - STOL 345X
 HL Handlaug ca. 500 x 350 með vatnssparandi blöndunartæki t.d. DAL 880.02.00
 SK Slöngukrani
 D1 Vatnsdæla t.d. JP - 5 frá Grundfos með hydrostatic.
 NH Rafhitaður neysslavatnshitari t.d. METRO - 160, 60 lítra
 LR 100 Útsogsventill t.d. BACHO - 100
 D2 Lensidæla t.d. Grundfos KP 200
 SD Sogdæla Löwener VOHN 132.030.01

11 JUL 1990

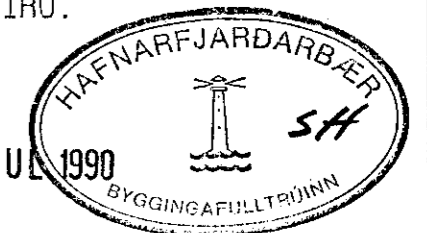

				VST VERKFRÆDISTOFA SIGURDAR THORODDSEN hf. VERKFRÆDIRÁDGJAFAR FRV				HAFNARFJARDAR BÆR						
				108 Reykjavík, Ármúli 4 Sími: (91) 8 44 99 Fjarriti: 2040 vst is 600 Akureyri, Glerárgata 30 Sími: (96) 2 25 43 Póstfax: 680144 310 Borgarnes, Berugata 12 Sími: (93) 7 13 17 400 Ísafjörður, Hafnarstræti 1 Sími: (94) 37 08				VATNSVEITA - VIRKJUN STJÓRNHÚS HREINLÆTISLAGNIR GRUNNMYND - SNIÐ						
Teikn.nr.	Tilvísun á teikningu	Br.	Dags.	Eðli breytingar	Br.	Yf.	Samþ.	Hannað AG	Teiknað SHJ	Yfirfarið Ólafur Bjarnadóttir	Samþykkið	Dagsetning APRIL 1990	Verk nr. 88.222	Teikn. nr. 12.02