


Byggingarfulltrúi  
samþykktir erindið.  
20 SEPT. 2006

Best skal á að samþykki þessi veður ekki virk. Þáttur einn af þessu þingi sanga eftirskiptisfarissangar-  
máttur og skráningu hefur þá í Kaupmannahöfn ríkis-  
Byggingarfulltrúi í Hafnarfirði  
F.h. Kristján Þórnason


*KJP*

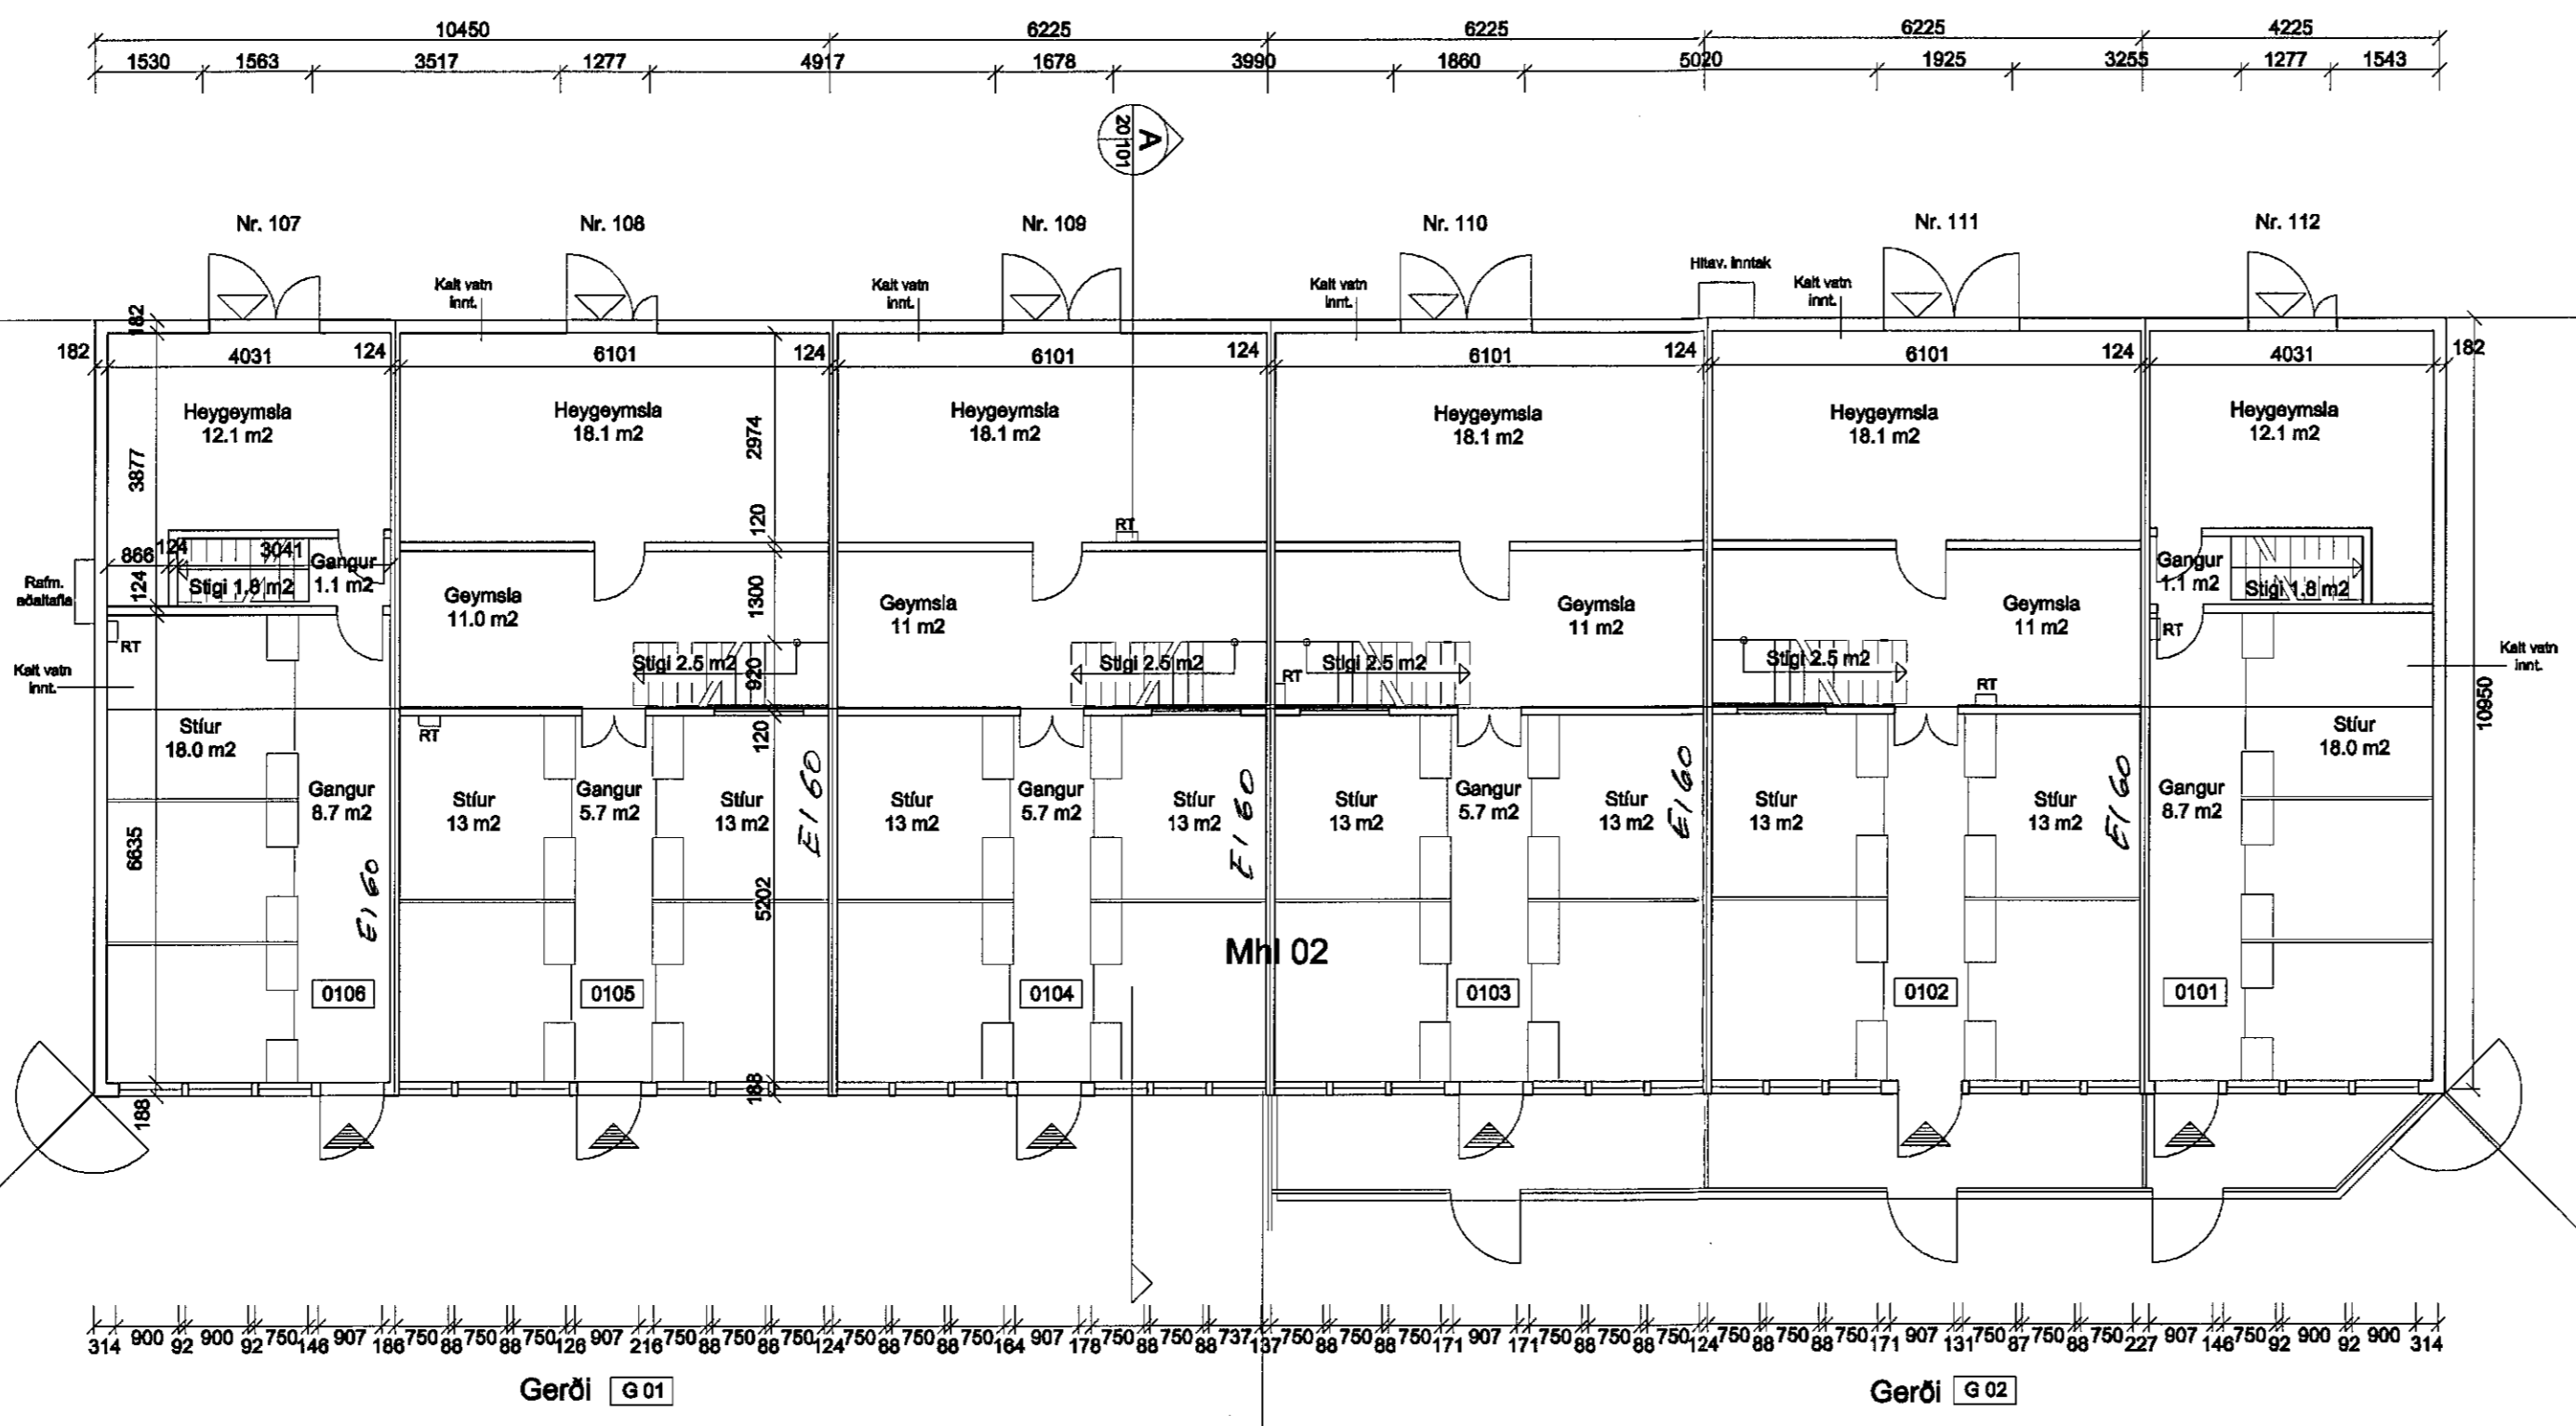


Mhl 01

Mhl 03

Grunnmynd jarðhæðar  
1:100

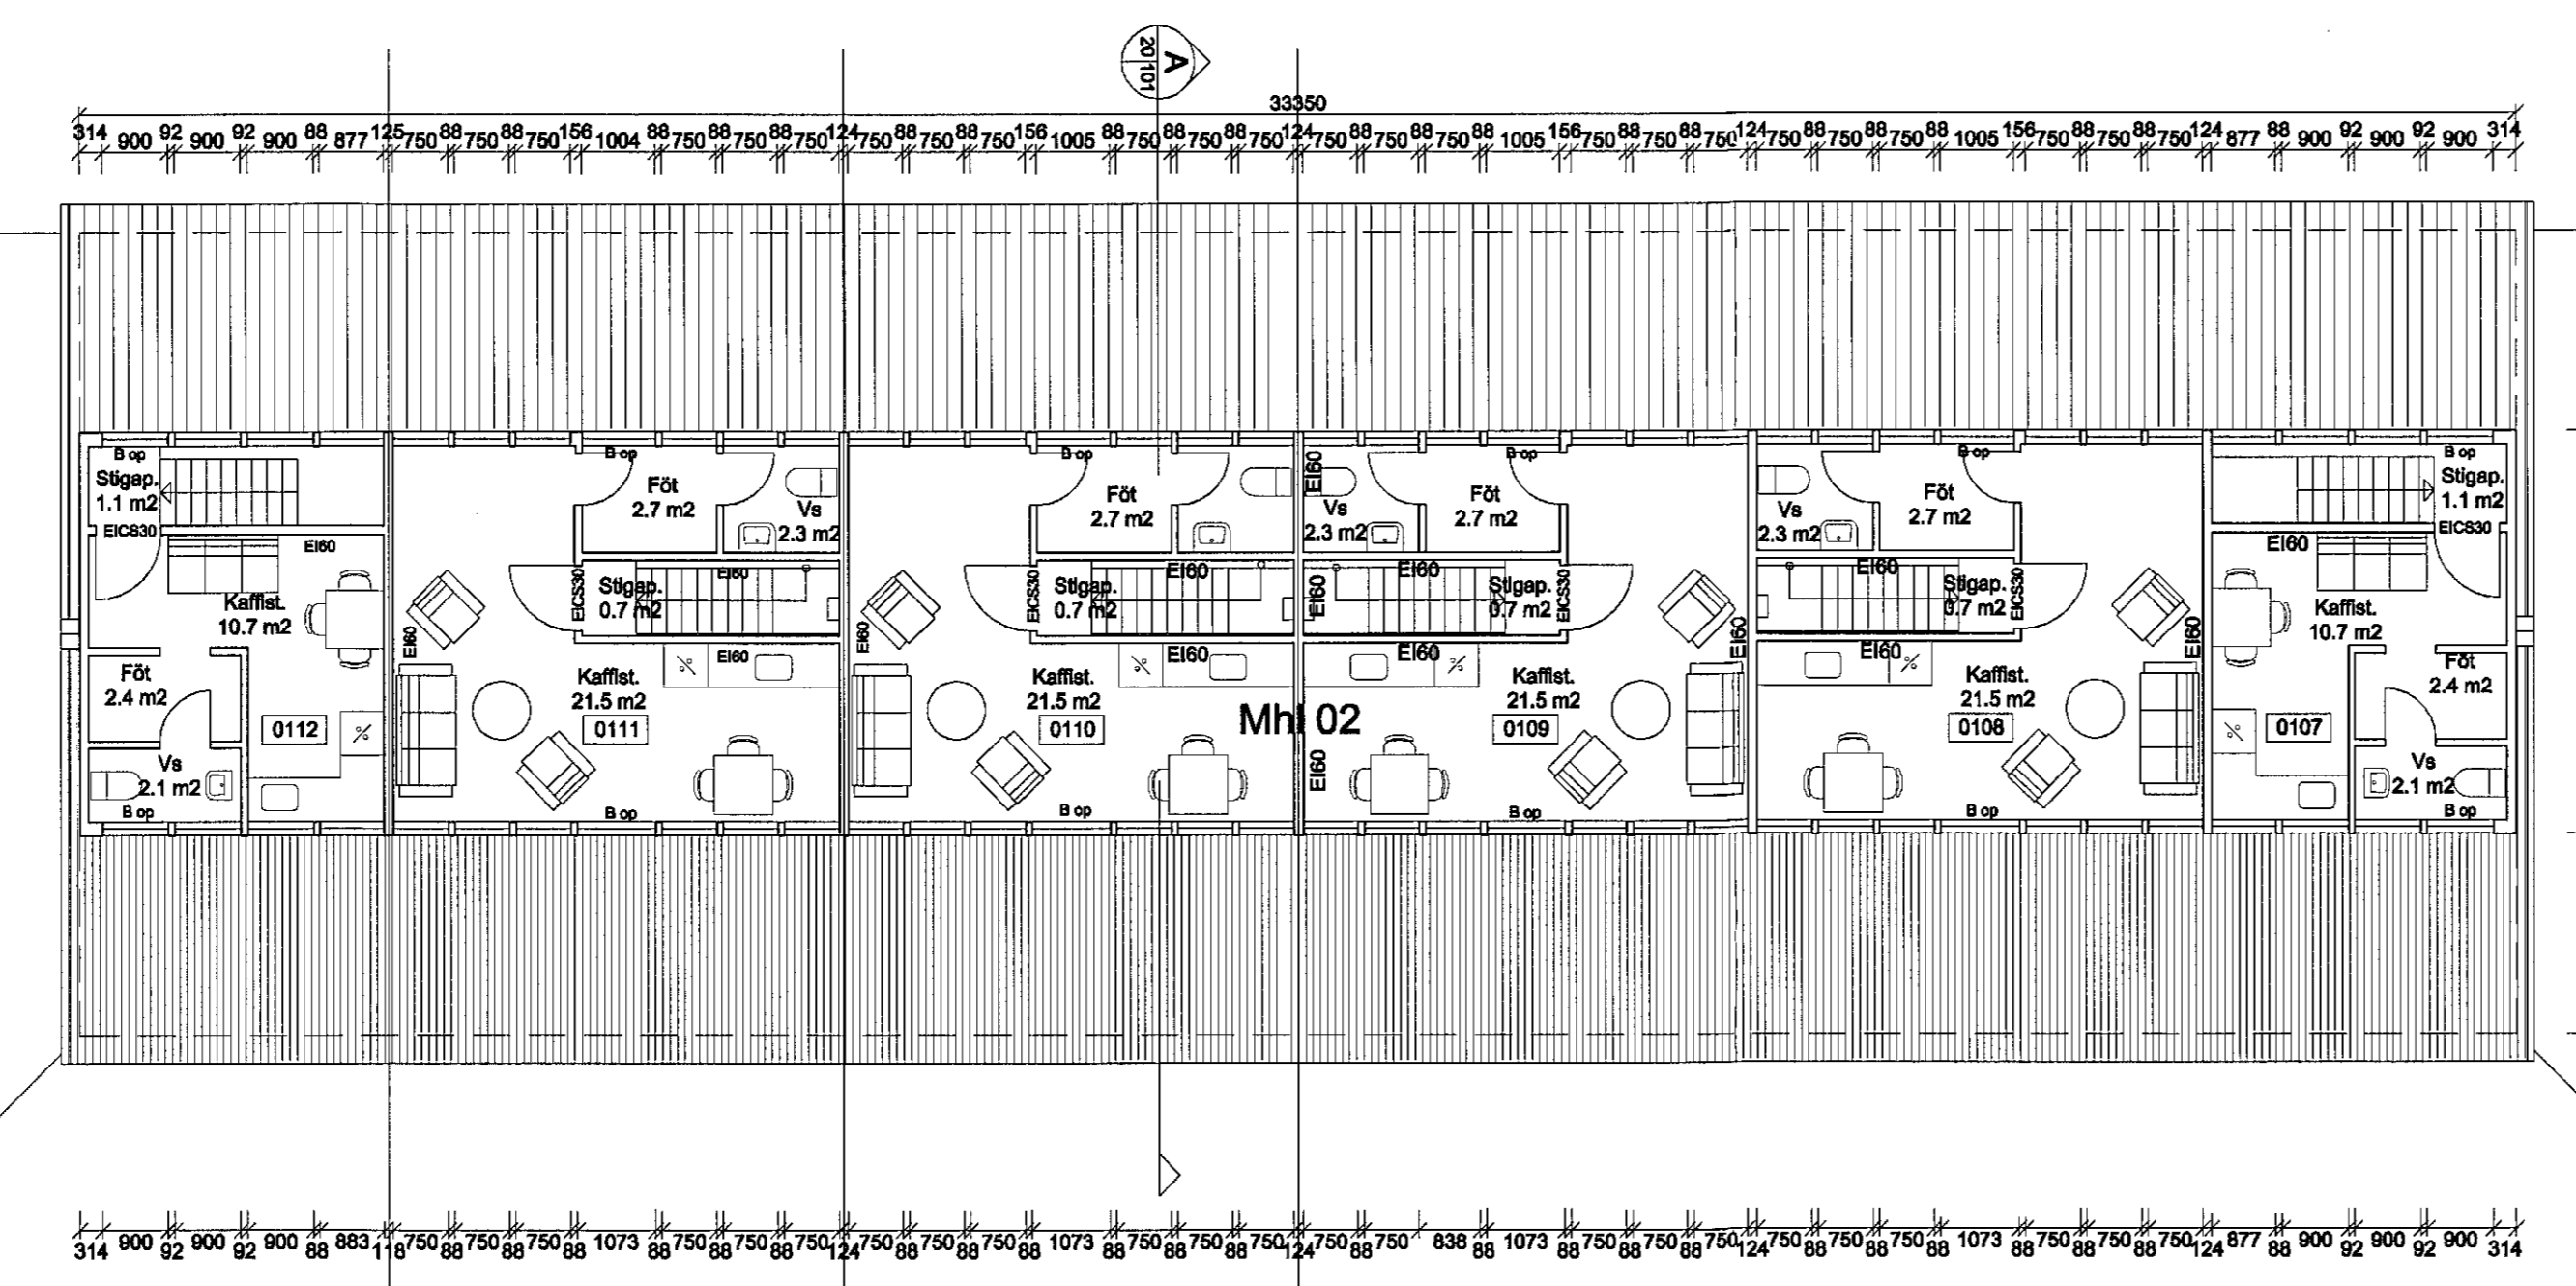

Mhl 01

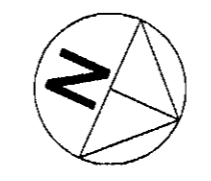

Grunnmynd millihæðar  
1:100

Ámi Þór Helgason, arkitekt FSSA  
Vesturbráut 9, 220 Hafnarfjörður  
Símar: 565 7872/898 5338 Fax: 565 7872  
Netf: husallist@aimnet.is  
Kt. 030755-3409

Hliðarþúfur v / Kaldárselsveg  
Nr. 107, 108, 109, 110, 111 og 112

Grunnmyndir Mælikv (A1): 1:100

Teikn nr. 20 - 102  
Nr. 2 af 2

Teikn. af.: JH Yfirf. af.: ÁÞH  
Dags. 17. ágúst 2006