



AFSTÖÐUMYND M=1:500

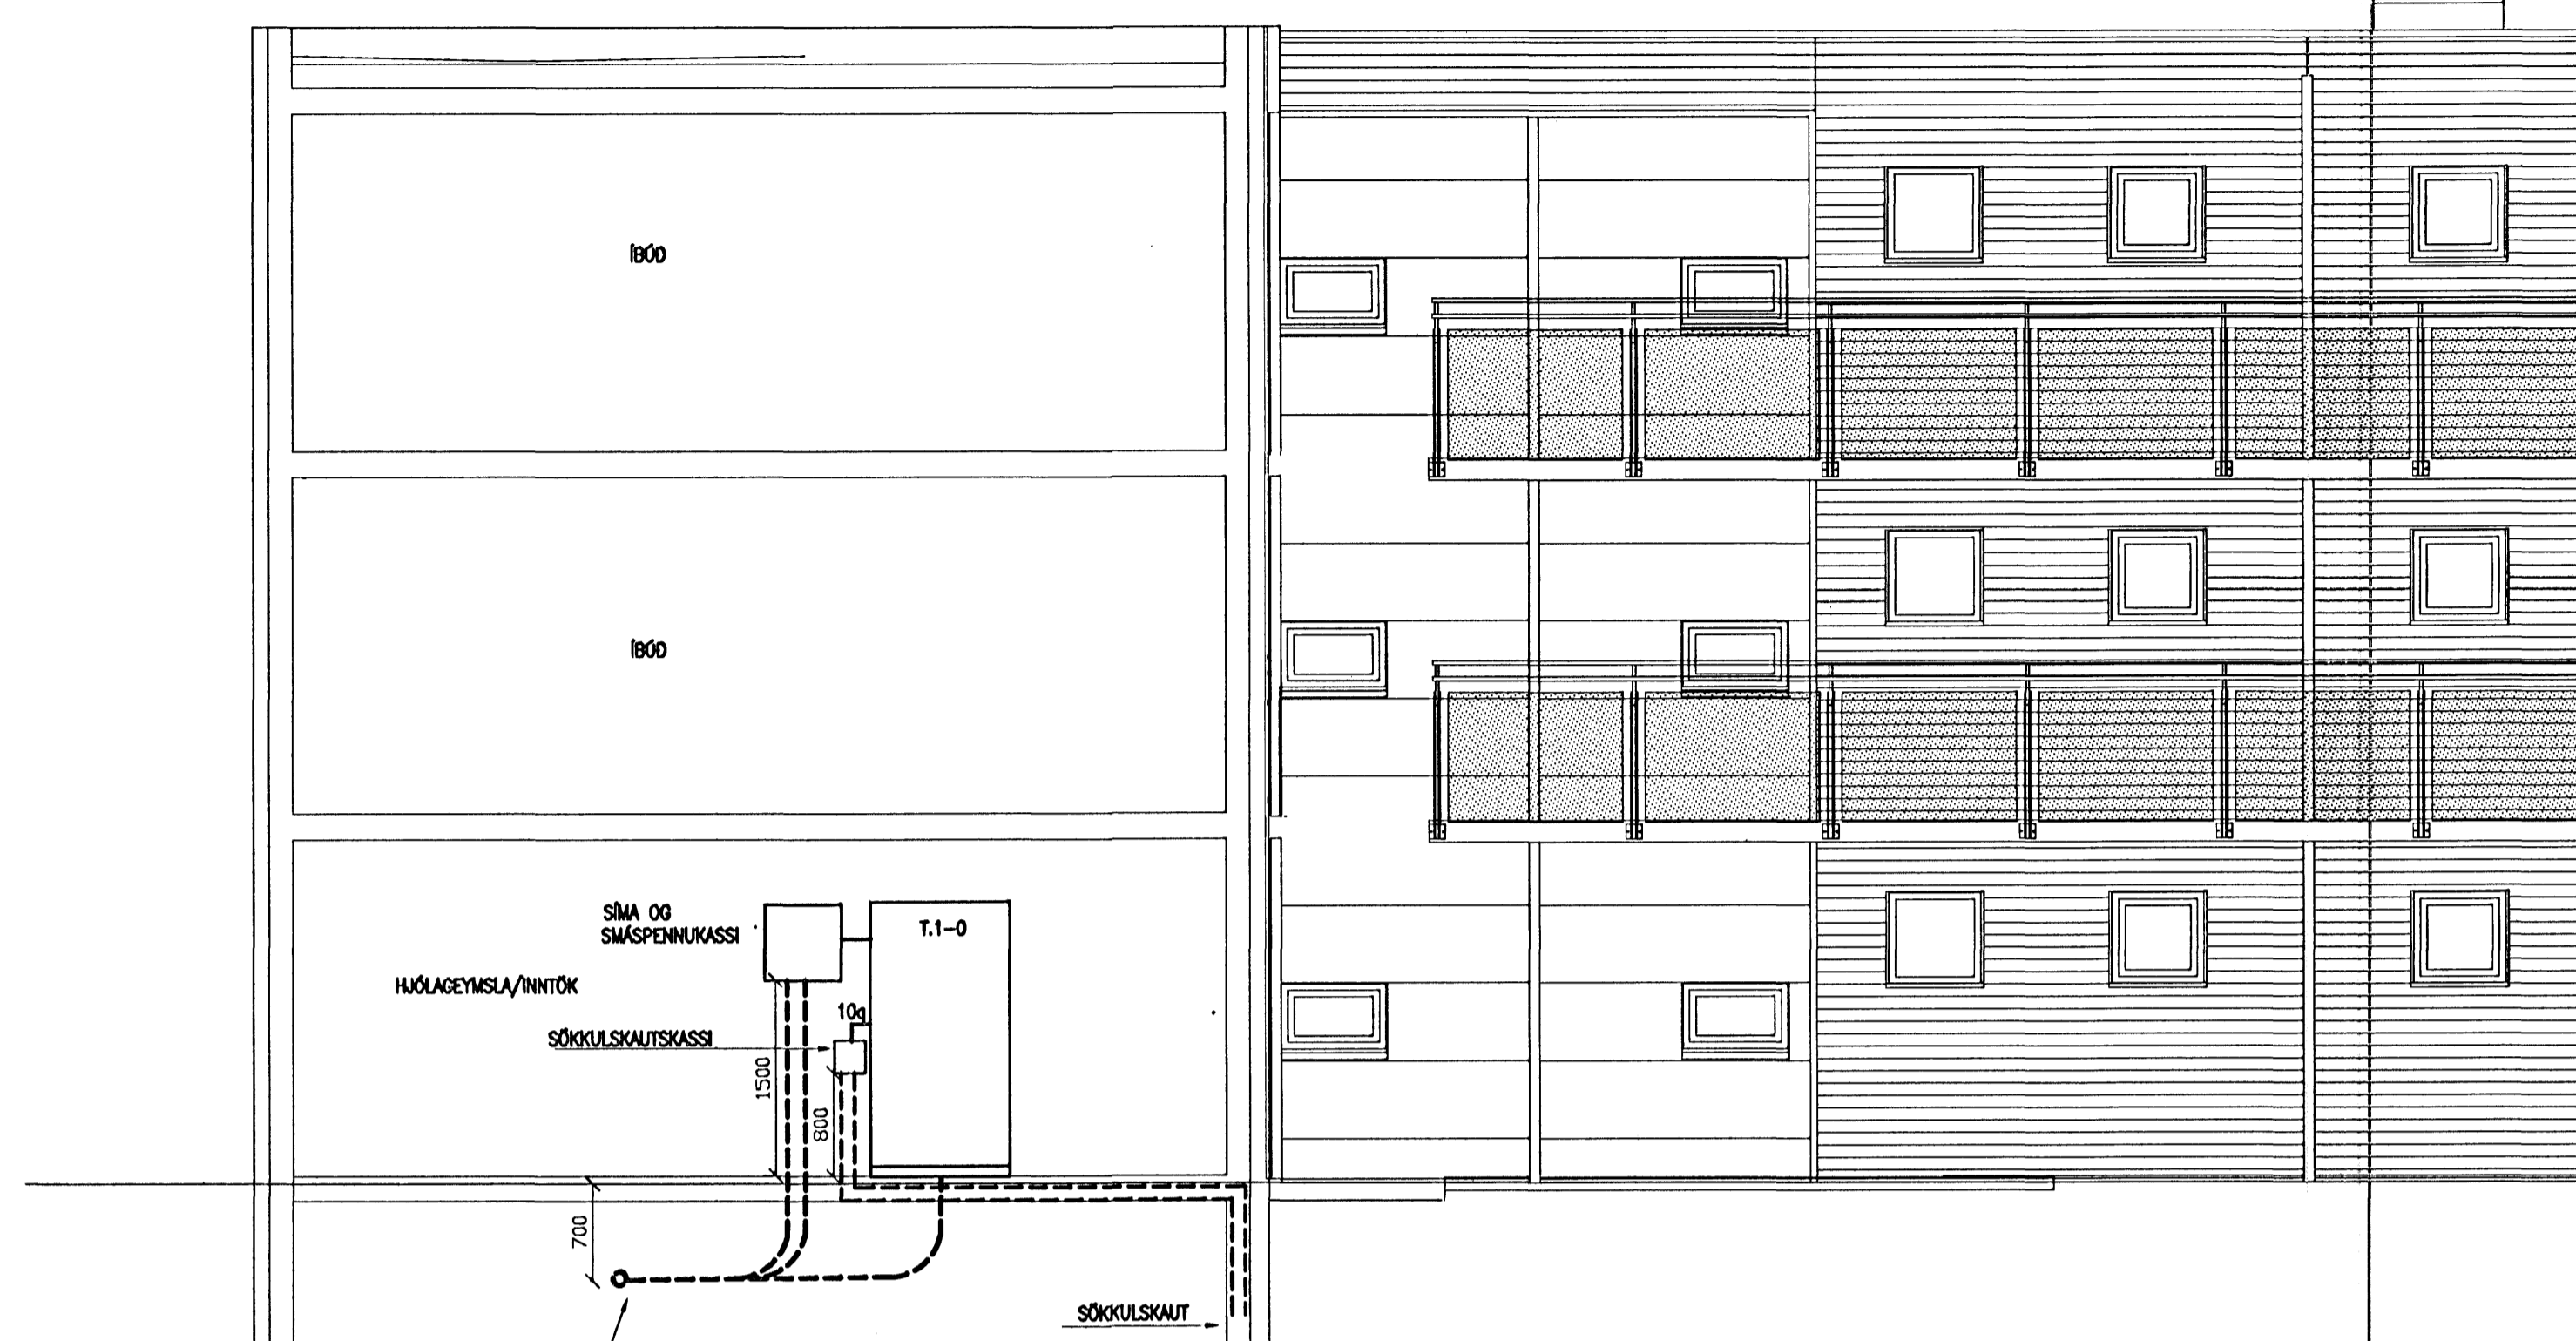

90mm PVC PL.P FYRIR RAFM. INNTAK  
 25mm PVC PL.P FYRIR ÓTILJÓÐ  
 2x25mm PVC PL.P AUKA  
 50mm PVC PL.P FYRIR SÍMAINNTAK  
 50mm PVC PL.P FYRIR SMÁSPENNU  
 PÍPUR LEGGIST MED VATNSHALLA

SNID UM INNTAK M=1:50

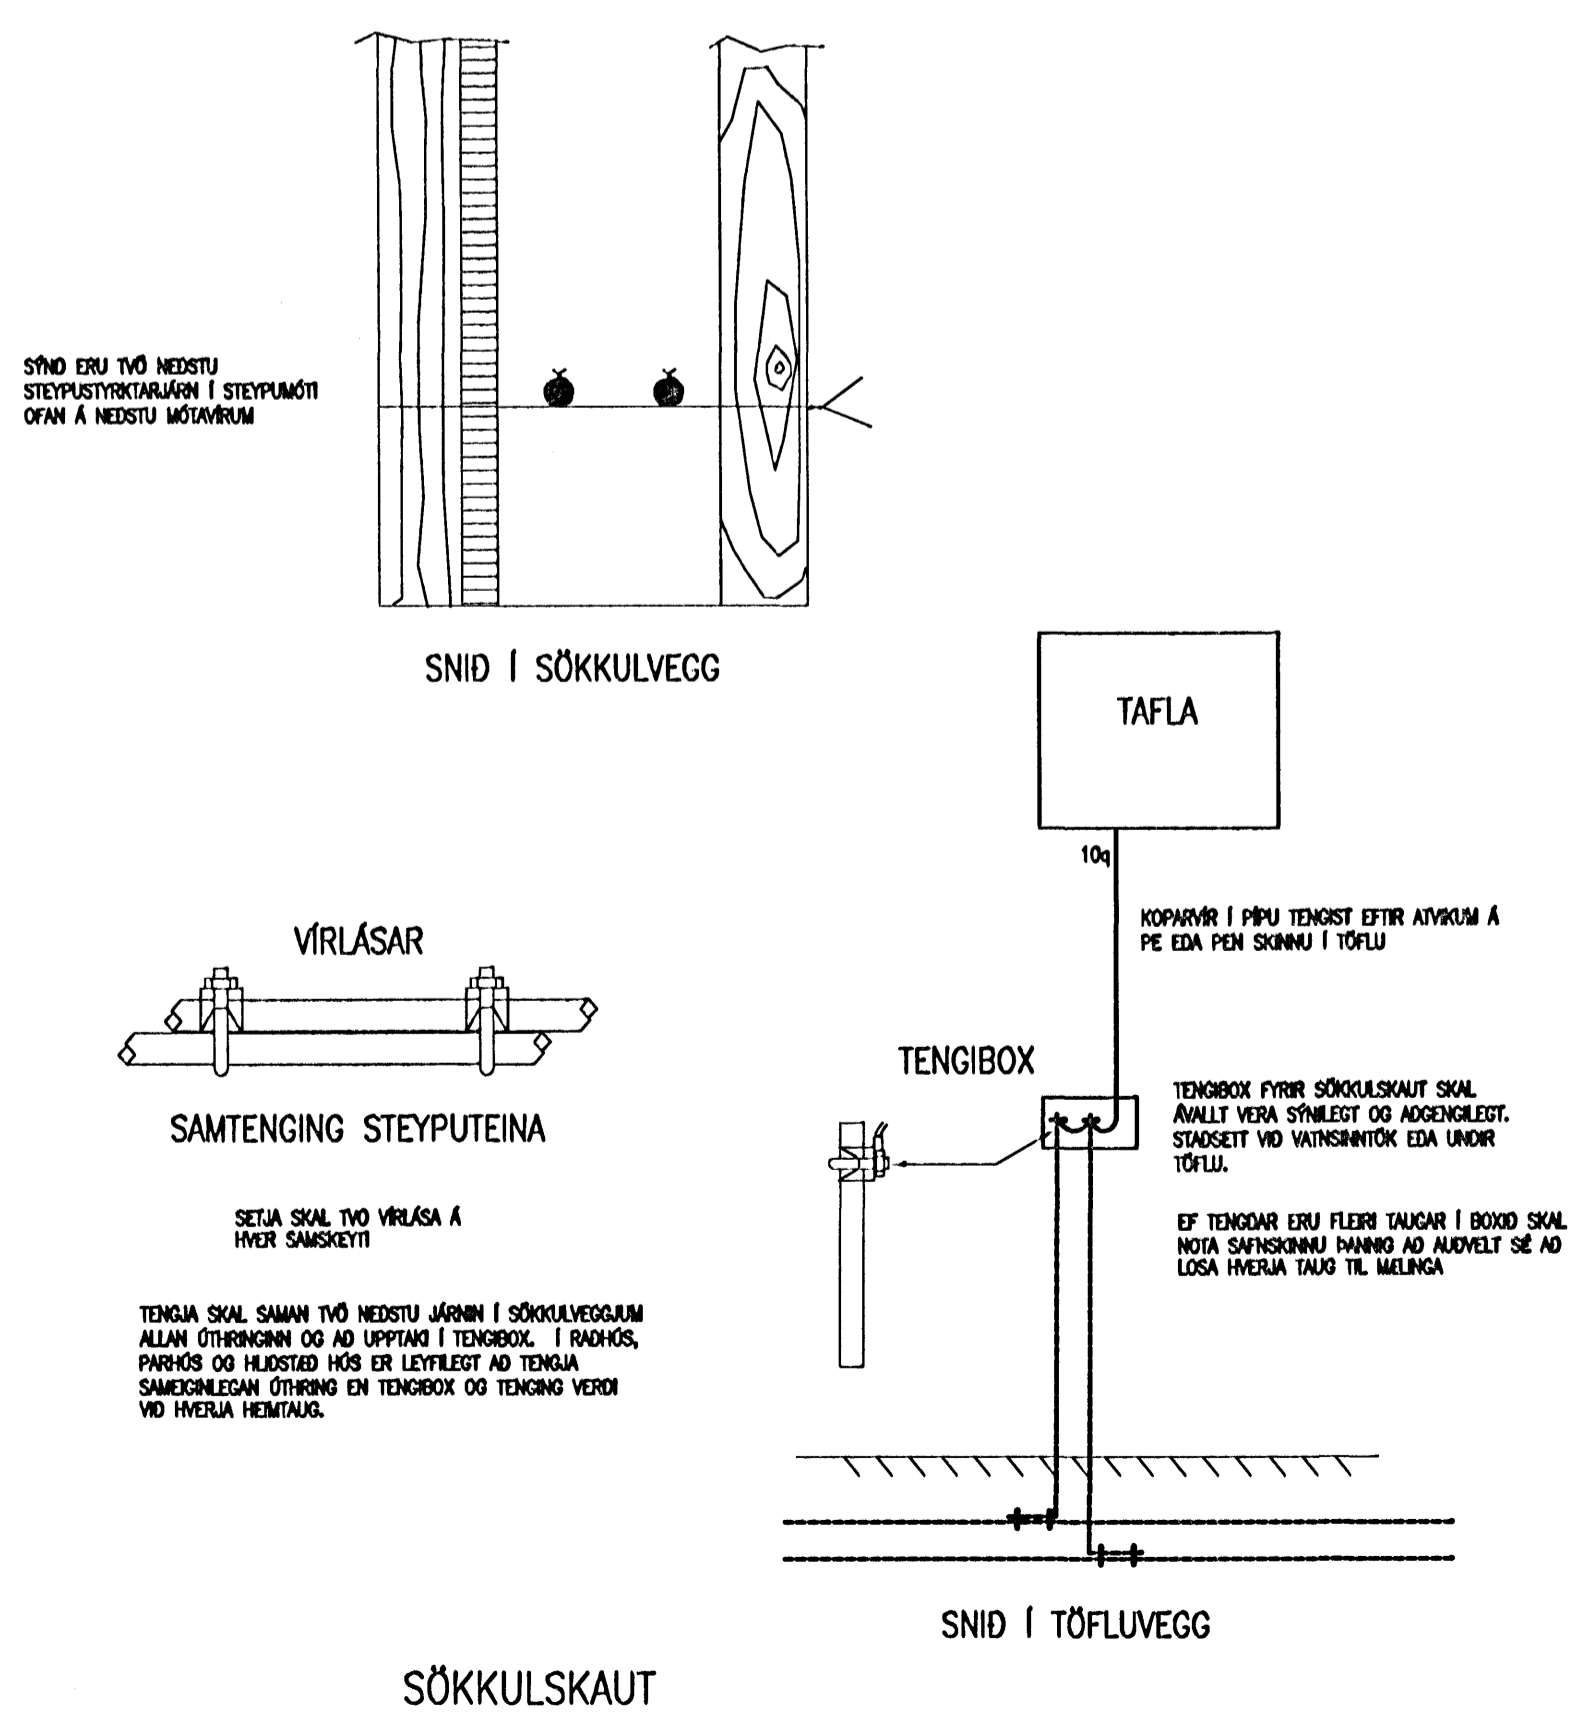

SKÝRINGAR:  
 LAGNIR SKULU VERA HULDAR 16mm PÍPULAGNIR OG TAUGAR 3x1,5q  
 HÆÐ Á TENGLUM SKAL VERA 20cm  
 HÆÐ Á ROFUM SKAL VERA 110cm  
 HÆÐ Á VEGGDÓSUM SKAL VERA 200cm  
 ÞAR SEM ROFAR OG TENGLAR ERU SAMAN SKULU TENGLAR VERA UNDIR ROFUM.  
 ÖLL MÁL ERU MIÐUD VIÐ FULLFRÁGENGIN GÓLF OG Í MIÐJA DÓS.  
 MÁLSTRAUMUR ROFA OG TENGLA SÉ 10A  
 NL=NEYDARLÝSING  
 HS=HREYFISKYNNJARAROFI  
 X = TVÍSKIPTUR GEGNUMDRÁTTARKASSI Í LOFTI  
 L = LOFTNETSTENGLAR  
 T = TÖLVU OG SÍMATENGLAR  
 DB = DYRABJALLA  
 ○=45° PLÖTUSTÓTUR Í BADHERBERGJUM

NEMA ANNARS SÉ GETID

*Gísli Gíslason*  
 Kt. 163657-4809

<b>RTK</b> <b>RAFTEIKNISTOFA</b> <b>THOMAS KAABER</b> <small>SKÓLAVÖRDUSTIG 3        S: 552 1266 FAX: 552 8266        E-MAIL: rtk@sk3.is        KT: 420198-2999</small>	<b>BJARKAVELLIR 5D OG 5E</b> <b>HAFNARFIRÐI</b> FULLNADARTEIKNING AFSTÖÐUMYND-SNID UM INNTAK SÖKKULSKAUT-SKÝRINGAR	
	d. 28.09.06 BL01 AF20 MKV.1:500/50 H. JBH T. JBH Y. TK SAMB. <i>Thomas Kaaber</i> VERKNR. 1176 TEIKNR. H-01	