


90mm PVC PL.P FYRIR RAFM. INNTAK
25mm PVC PL.P FYRIR ÓTILJÓÐ
2x25mm PVC PL.P AUKA
50mm PVC PL.P FYRIR SÍMAINNTAK
50mm PVC PL.P FYRIR SMÁSPENNU

PIPUR LEGGIST MED VATNSHALLA

SNID UM INNTAK M=1:50

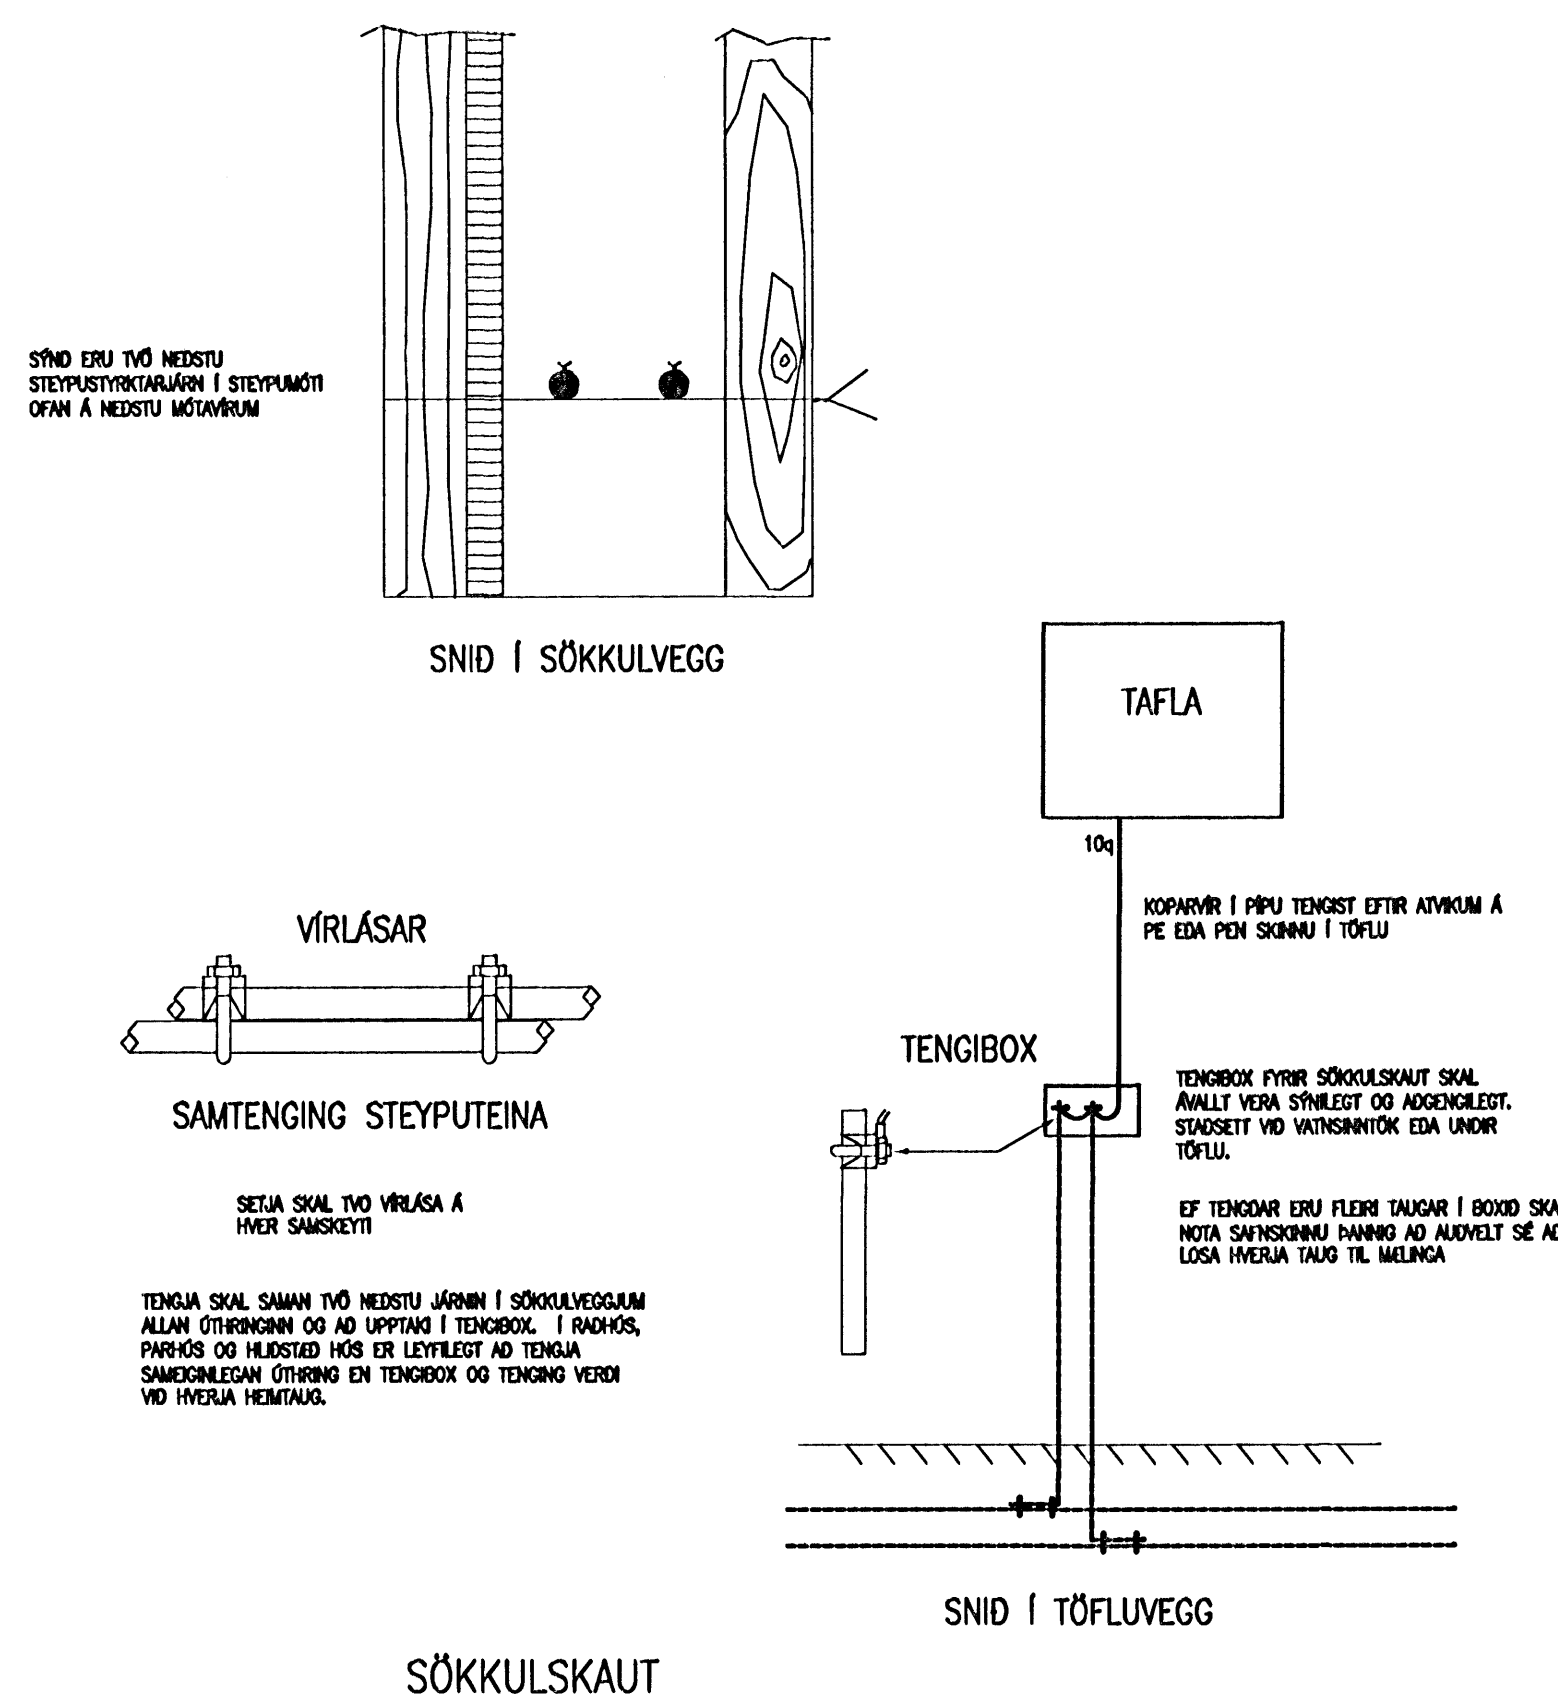

SKÝRINGAR:
LAGNIR SKULU VERA HULDAR 16mm PÍPULAGNIR OG TAUGAR 3x1,5q
HÆÐ Á TENGLUM SKAL VERA 20cm
HÆÐ Á ROFUM SKAL VERA 110cm
HÆÐ Á VEGGDÓSUM SKAL VERA 200cm
ÞAR SEM ROFAR OG TENGLAR ERU SAMAN SKULU TENGLAR VERA UNDIR ROFUM.
ÖLL MÁL ERU MIÐUÐ VIÐ FULLFRÁGENGIN GÖLF OG Í MIÐJA DÓS.
MÁLSTRAUMUR ROFA OG TENGLA SÉ 10A

NL=NEYDARLÝSING
HS=HREYFISKYNJARAROFI
X = TVÍSKIPTUR GEGNUMDRÁTTARKASSI Í LOFTI
L = LOFTNETSTENGLAR
T = TÖLVU OG SÍMATENGLAR
DB = DYRABJALLA
○=45° PLÖTUSTÓTUR Í BADHERBERGJUM

NEMA ANNARS SÉ GETID

Gísli Þórisson
Kl. 163657-4809

RTK
RAFEIKNISTOFA
THOMAS KAABER

SKÓLAVÖRÐUSTIG 3
S: 552 1266 FAX: 552 8266
E-MAIL: h@rtk.is
KT: 420198-2999

BJARKAVELLIR 5B OG 5C
HAFNARFIRÐI
FULLNADARTEIKNING
AFSTÖDUMYND-SNID UM INNTAK
SÖKKULSKAUT-SKÝRINGAR

d. 28.09.06 BL01 AF26 MKV.1:500/50

H. JPH T. JPH Y. TK

SAMP. *Thomas Kaaber* VERKNR. 1176 TEIKNR. H-01