



AFSTÖDUMYND M=1:500

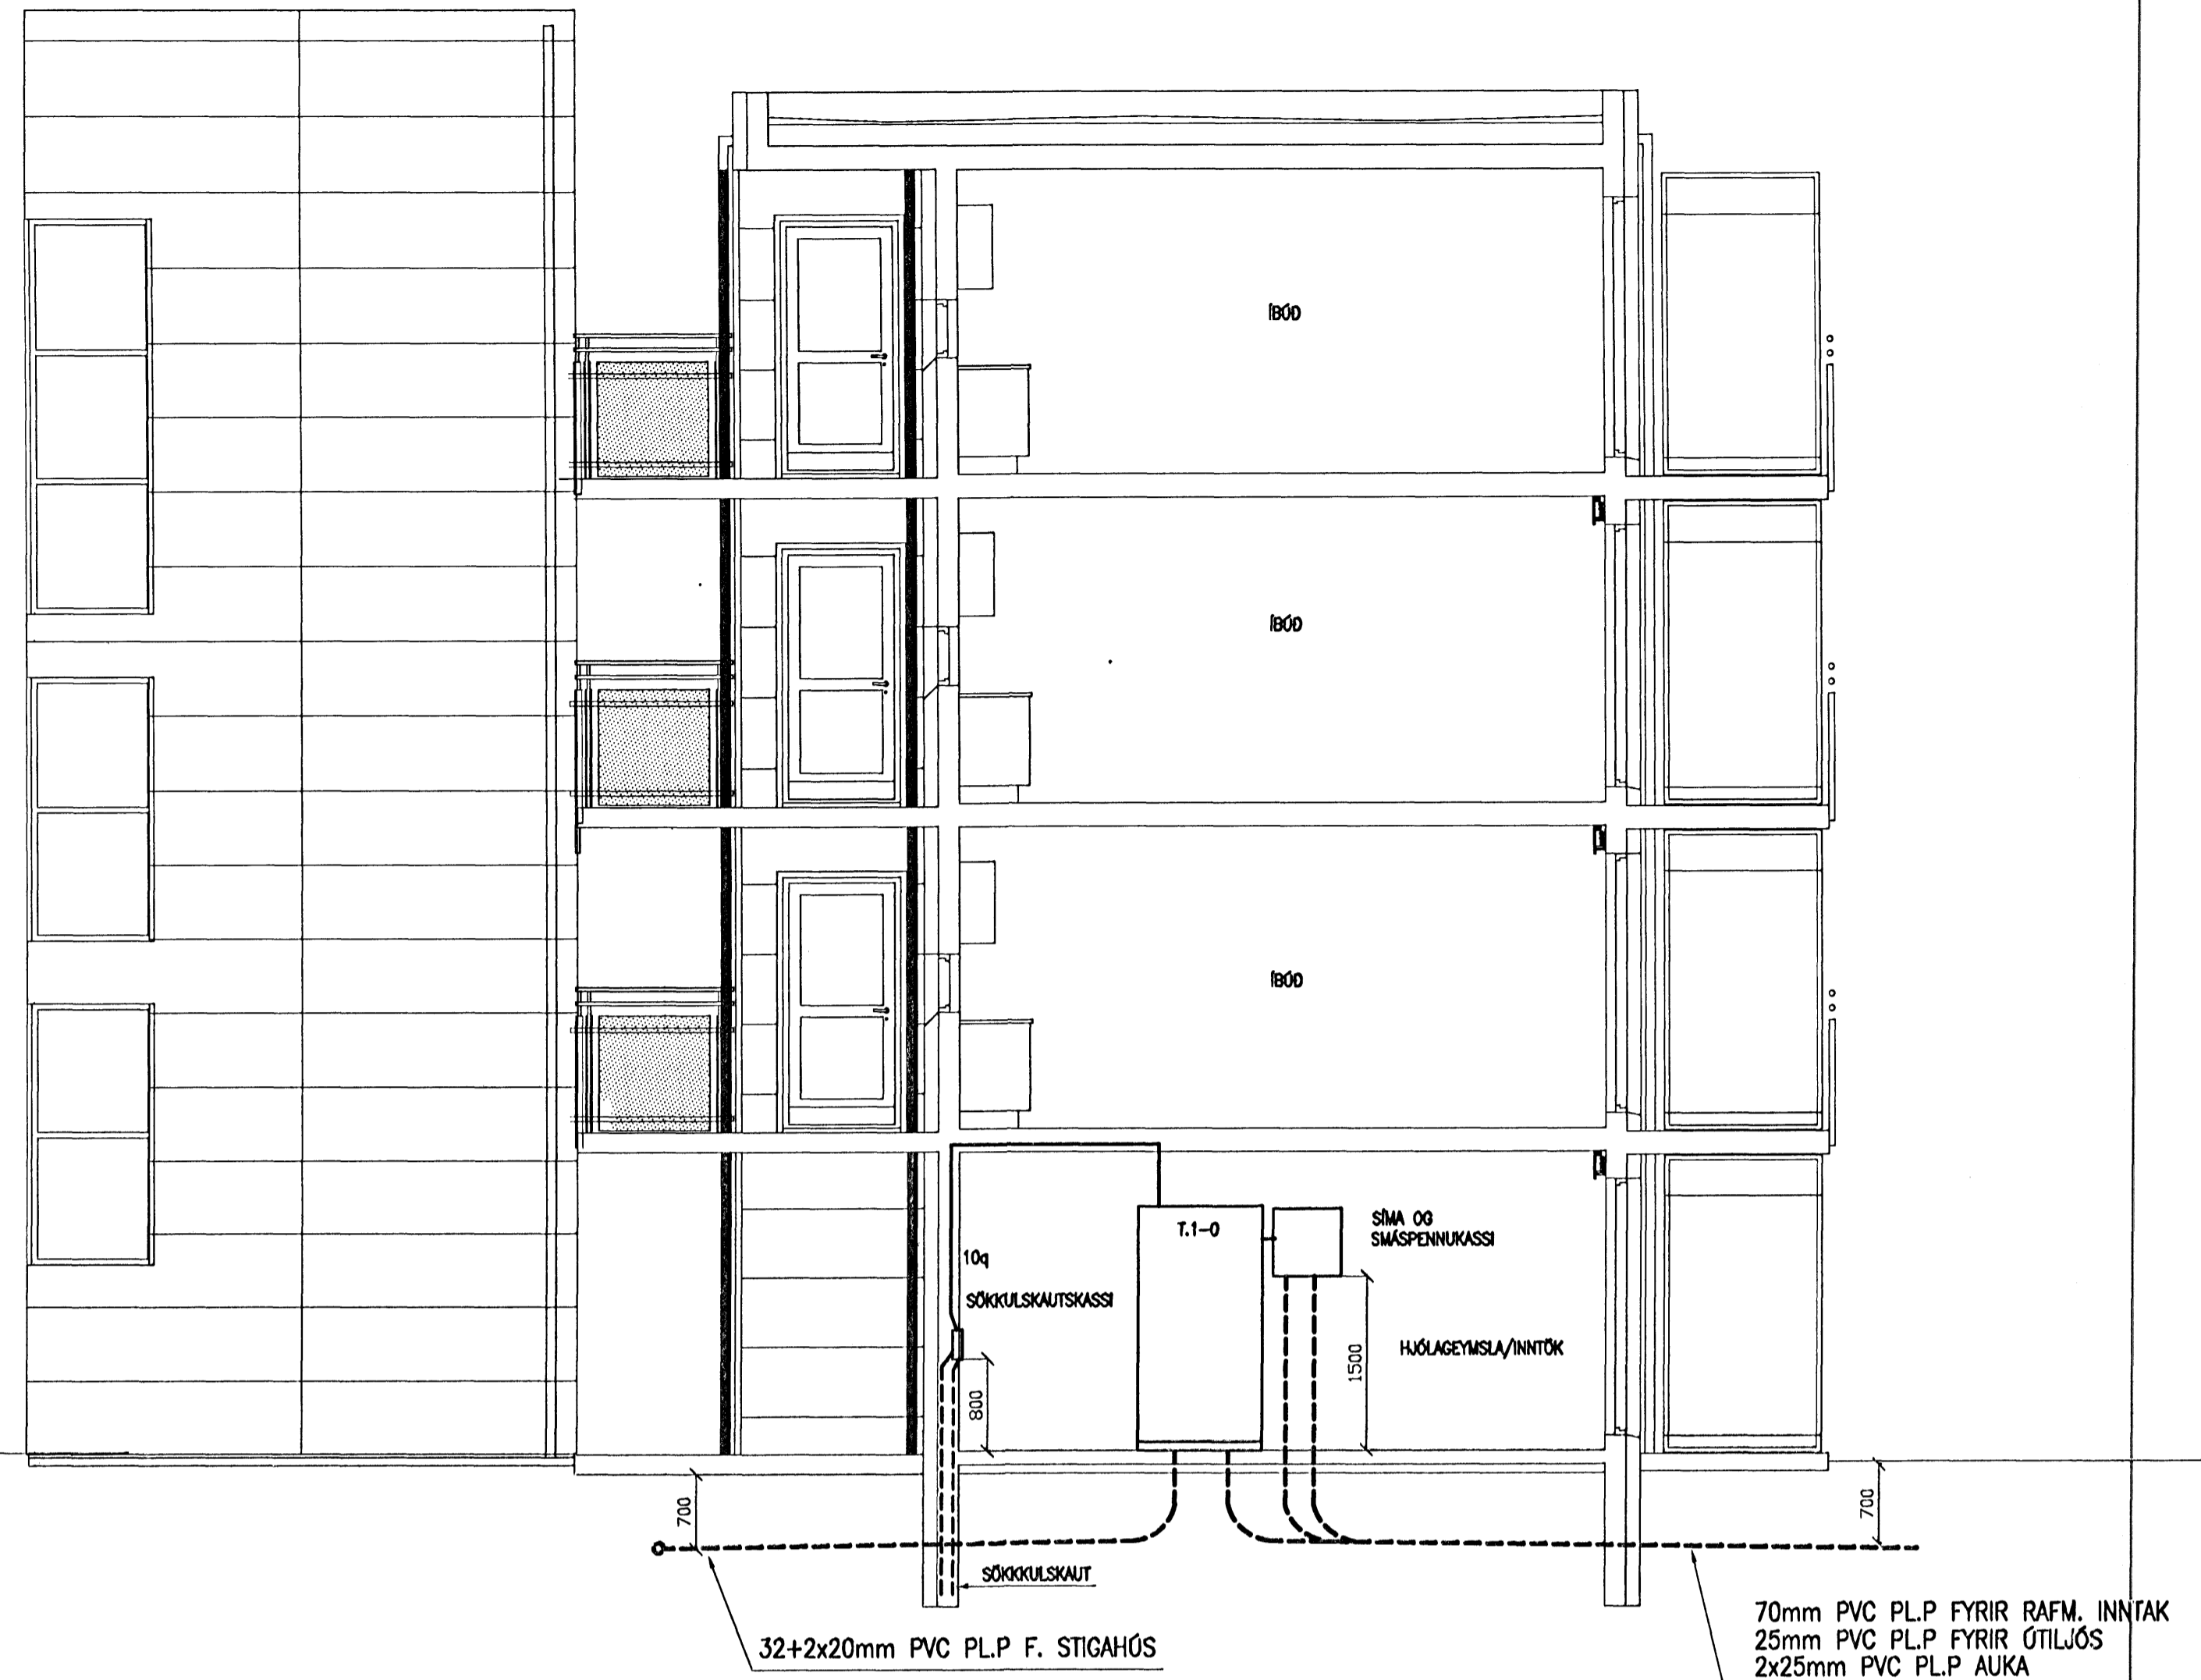

SNID UM INNTAK M=1:50

70mm PVC PLP FYRIR RAFM. INNTAK
 25mm PVC PLP FYRIR ÓTILJÓÐ
 2x25mm PVC PLP AUKA
 50mm PVC PLP FYRIR SÍMAINNTAK
 50mm PVC PLP FYRIR SMÁSPENNU

PIPUR LEGGIST MED VATNSHALLA

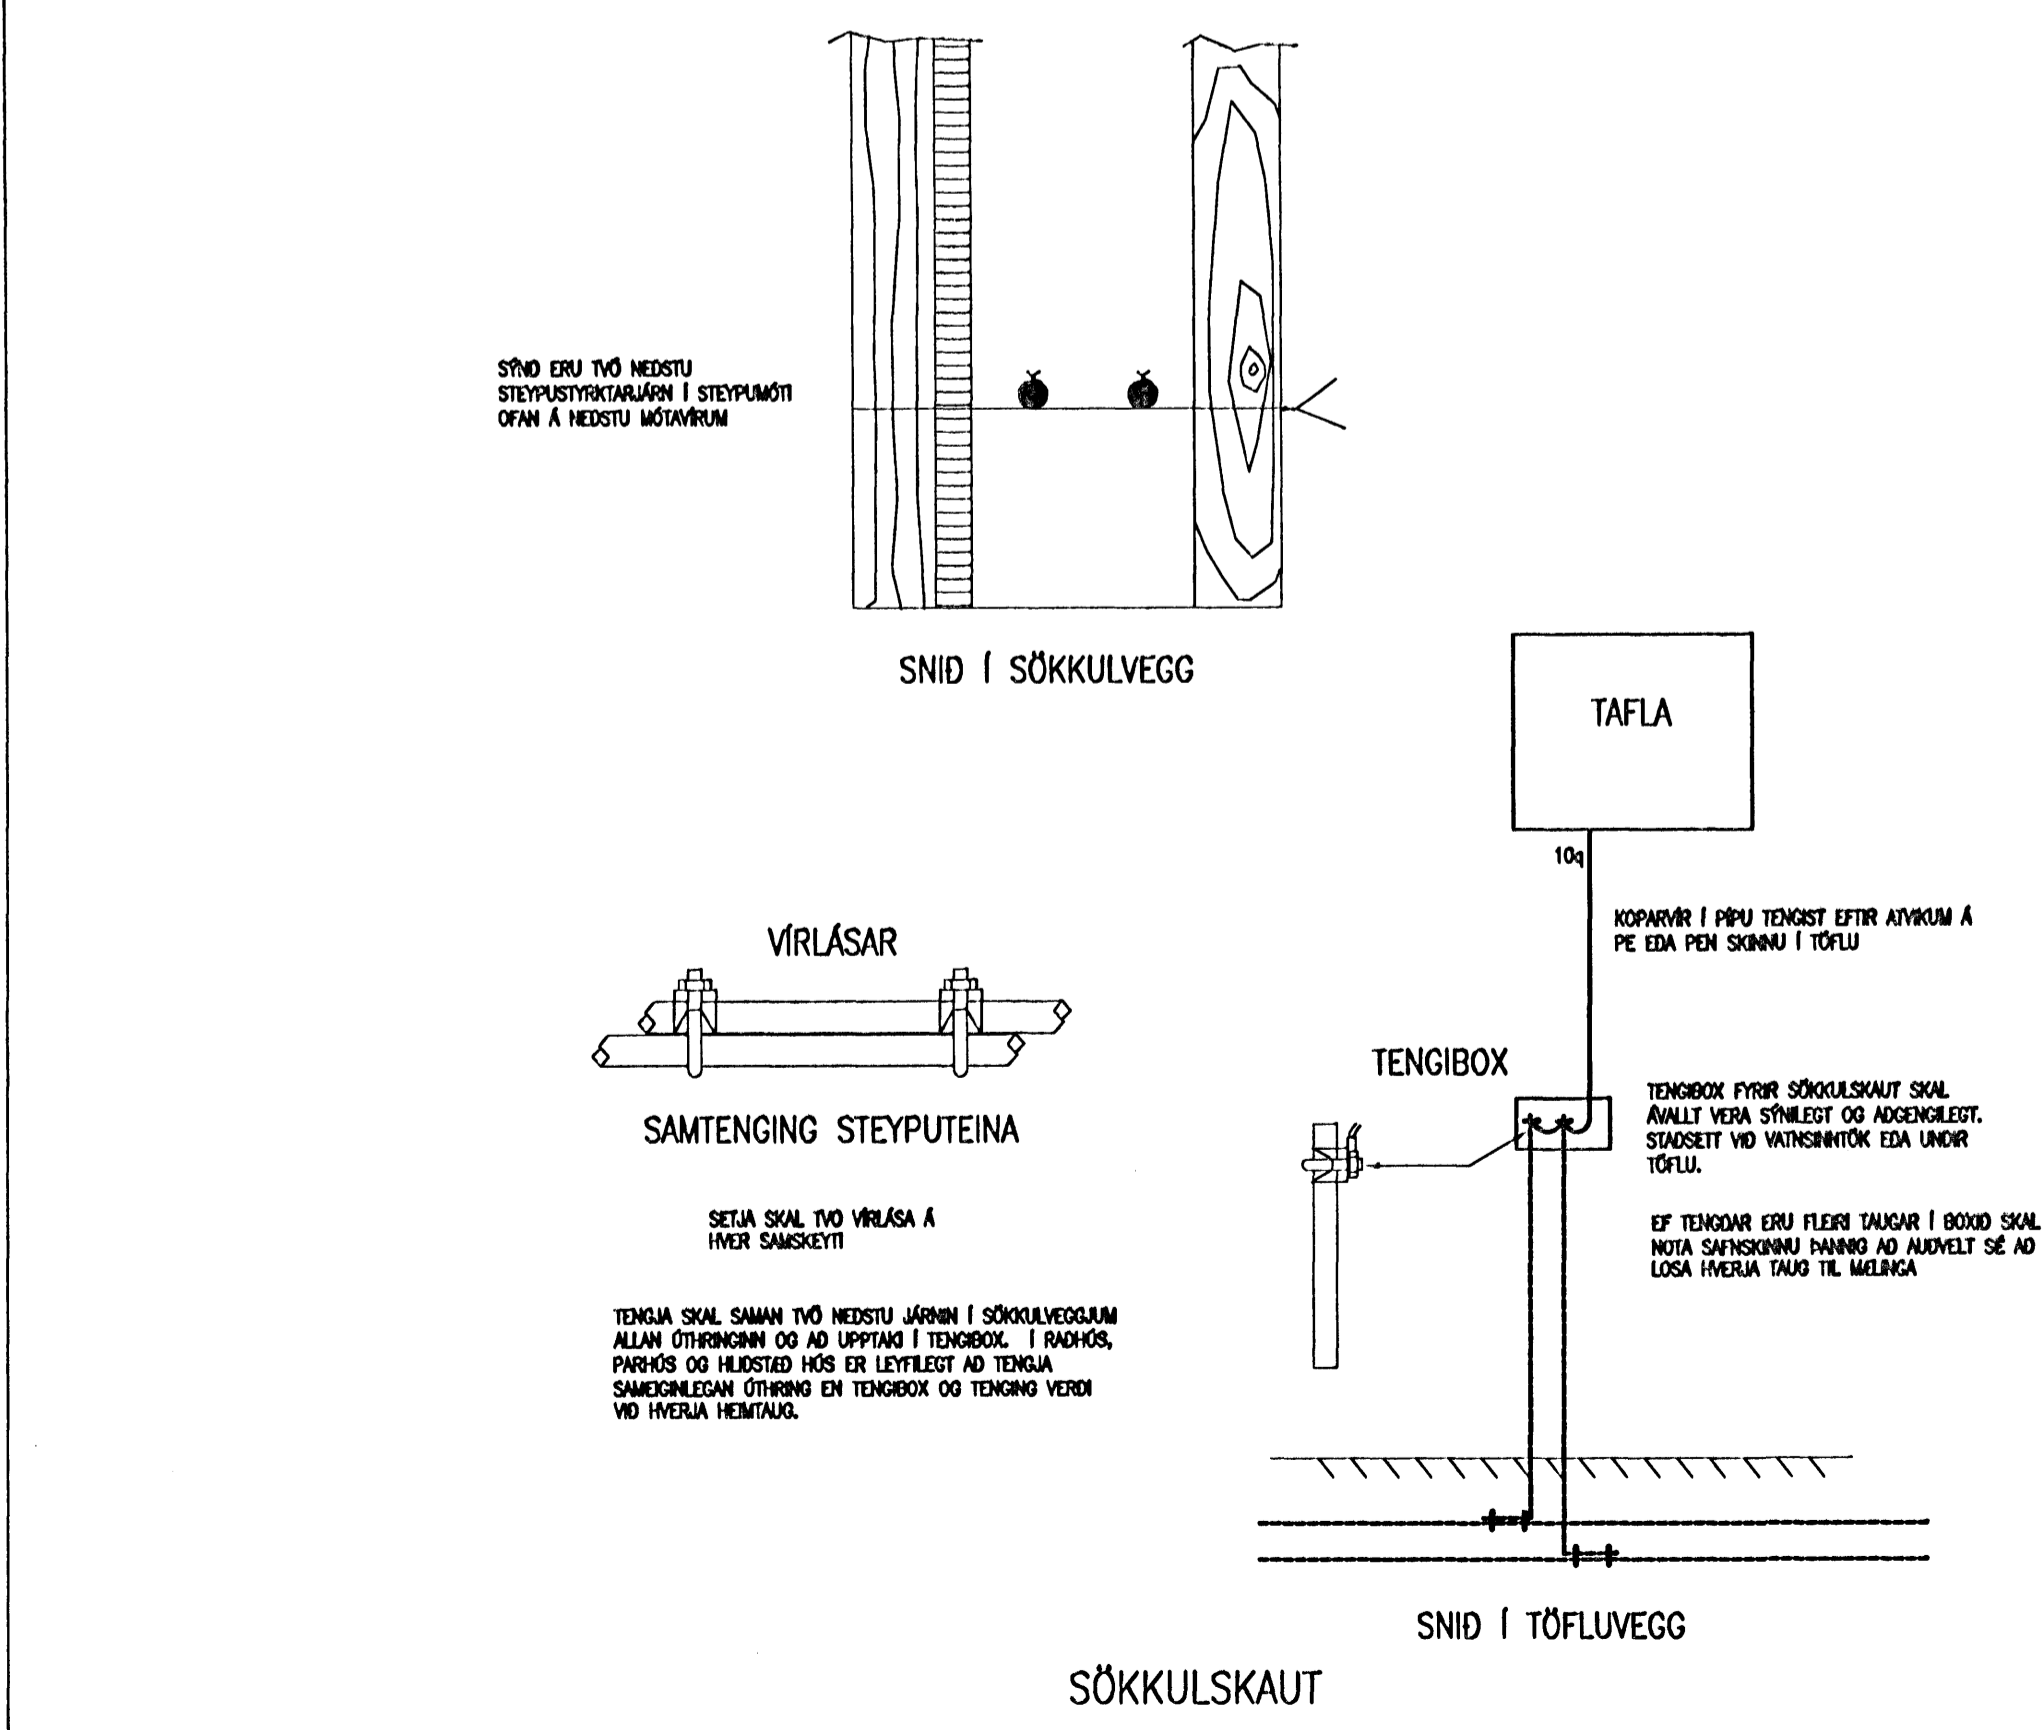

SKÝRINGAR:
 LAGNIR SKULU VERA HULDAR 16mm PÍPULAGNIR
 OG TAUGAR 3x1,5q
 HÆÐ Á TENGLUM SKAL VERA 20cm
 HÆÐ Á ROFUM SKAL VERA 110cm
 HÆÐ Á VEGGDÓSUM SKAL VERA 200cm
 ÞAR SEM ROFAR OG TENGLAR ERU SAMAN SKULU
 TENGLAR VERA UNDIR ROFUM.
 ÖLL MÁL ERU MIDUD VID FULLFRÁGENGIN GÓLF OG
 Í MIDJA DÓS.
 MÁLSTRAUMUR ROFA OG TENGLA SÉ 10A
 NL=NEYDARLÝSING
 HS=HREYFISKYNNJARAROFI
 X = TVÍSKIPTUR GEGNUMDRÁTTARKASSI Í LOFTI
 L = LOFTNETSTENGLAR
 T = TÖLVU OG SÍMATENGLAR
 DB = DYRABJALLA
 ∅=45° PLÖTUSTÓTUR Í BADHERBERGJUM

NEMA ANNARS SÉ GETID

Gísli Gíslason
 Kl. 120657-4809

RTK RAFTEIKNISTOFA THOMAS KAABER <small>SKÓLAVÖRDUSTÍG 3 S: 552 1266 FAX: 552 8268 E-MAIL: rtk@sk3.is KT: 420198-2999</small>	BJARKAVELLIR 5A HAFNARFIRDI FULLNADARTEIKNING AFSTÖDUMYND-SNID UM INNTAK SÖKKULSKAUT-SKÝRINGAR		
	D. 28.09.06 BL.01 AF.14 MKV.1:500/50	H. JPH T. JPH Y. TK	SAMB. <i>Thomas Kaaber</i>