



BLÓMVELLIR 12 HAFNARFIRÐI.

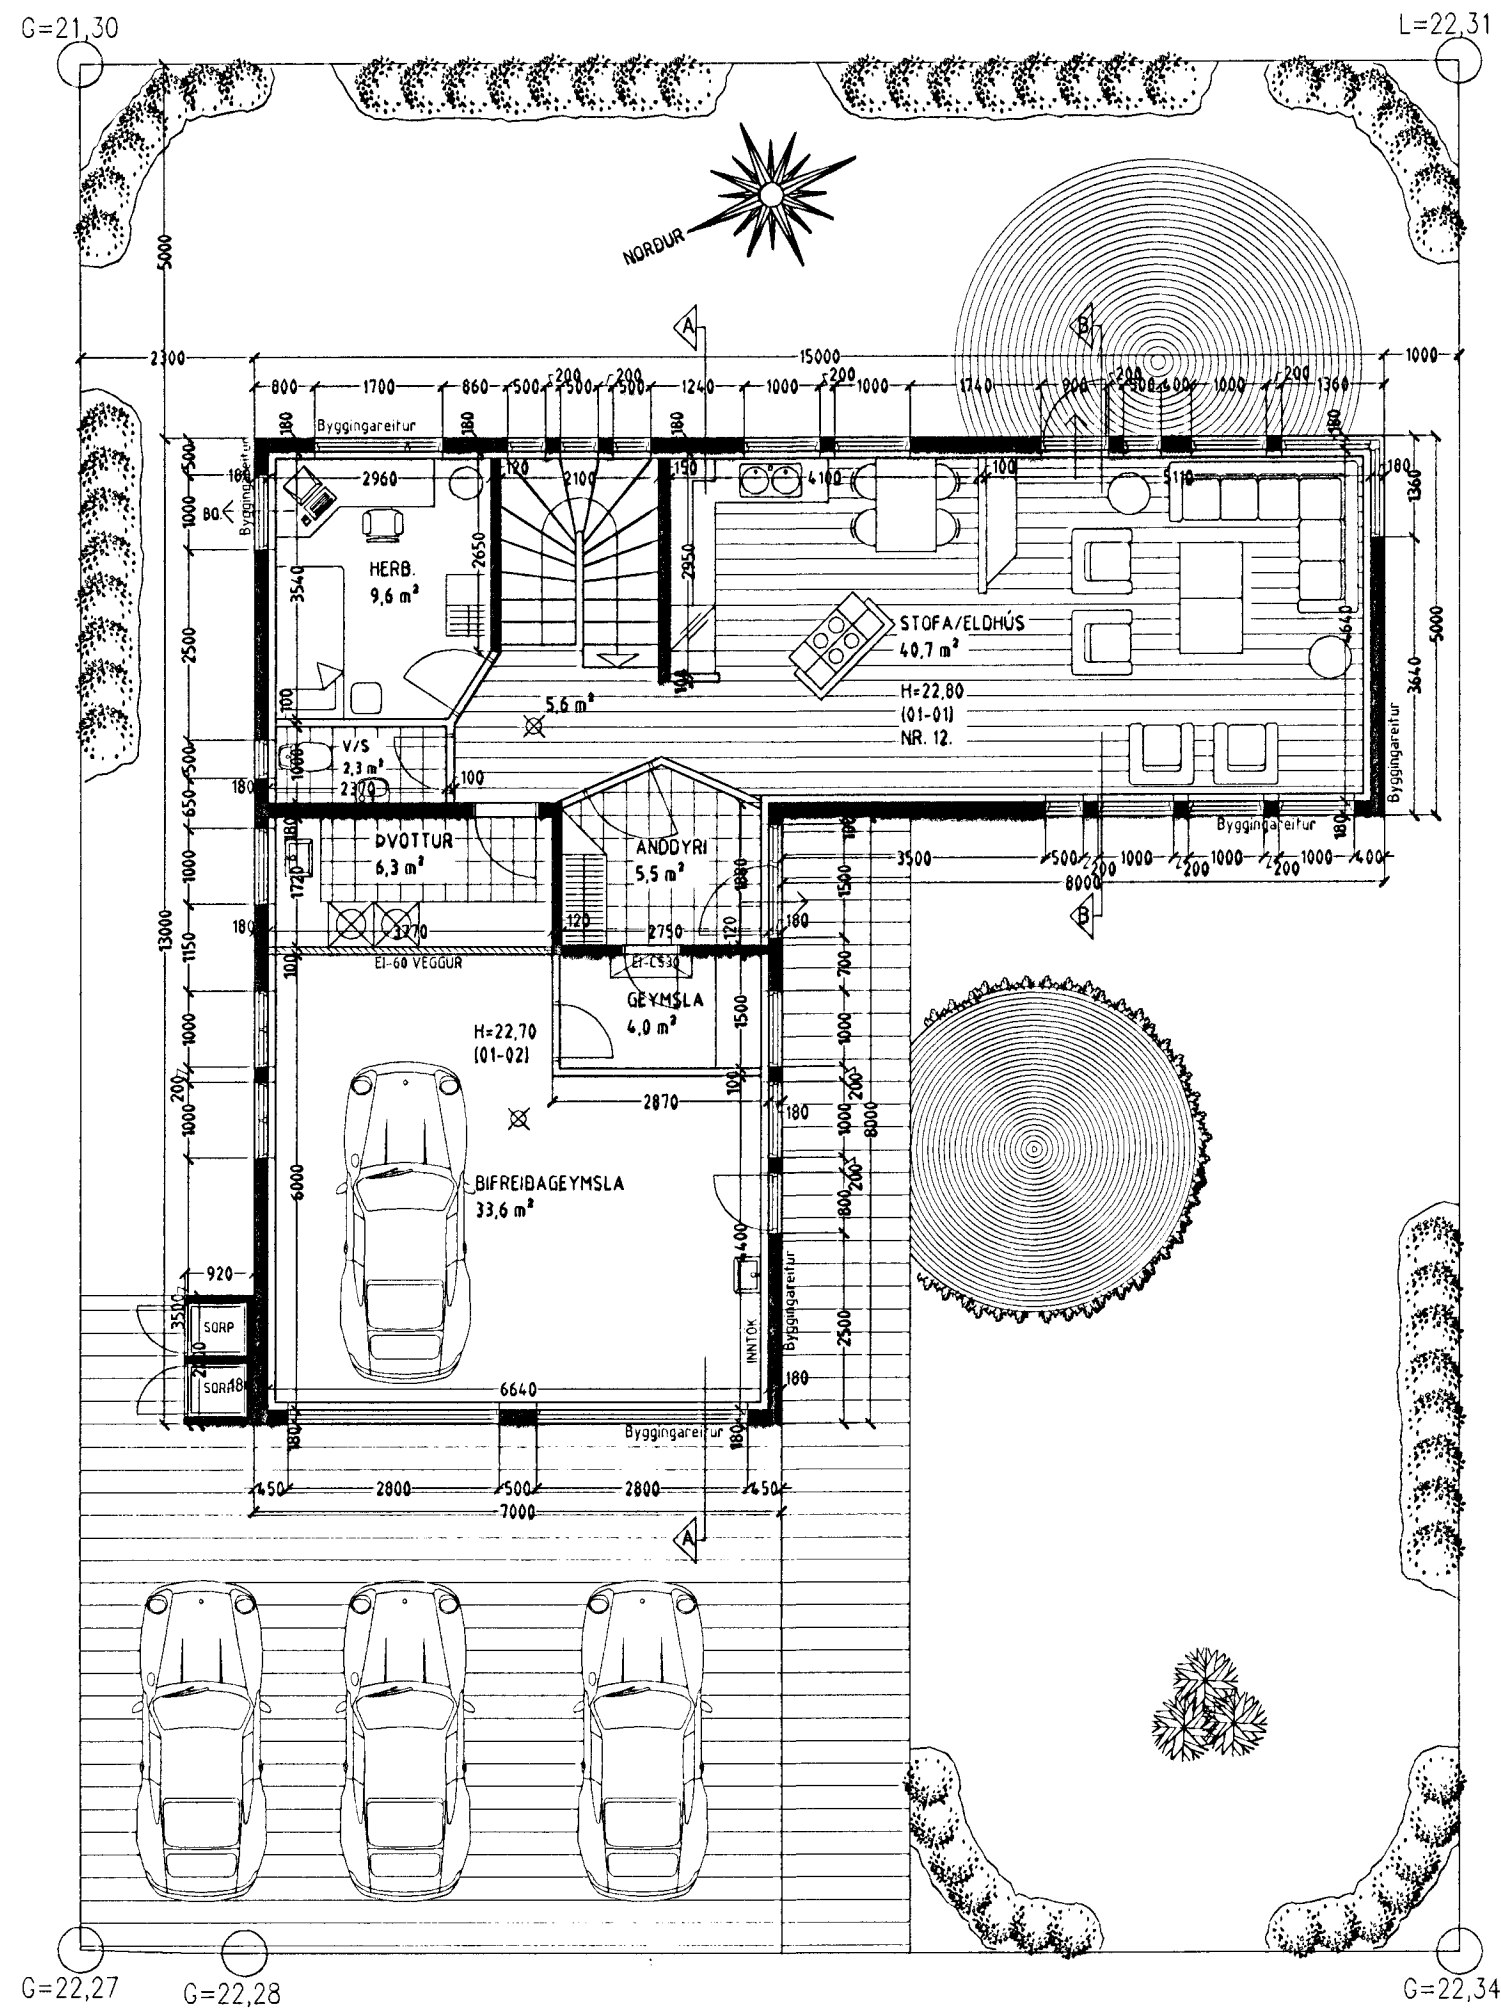

GRUNNMYND 1 HÆÐ MKV. 1:100.

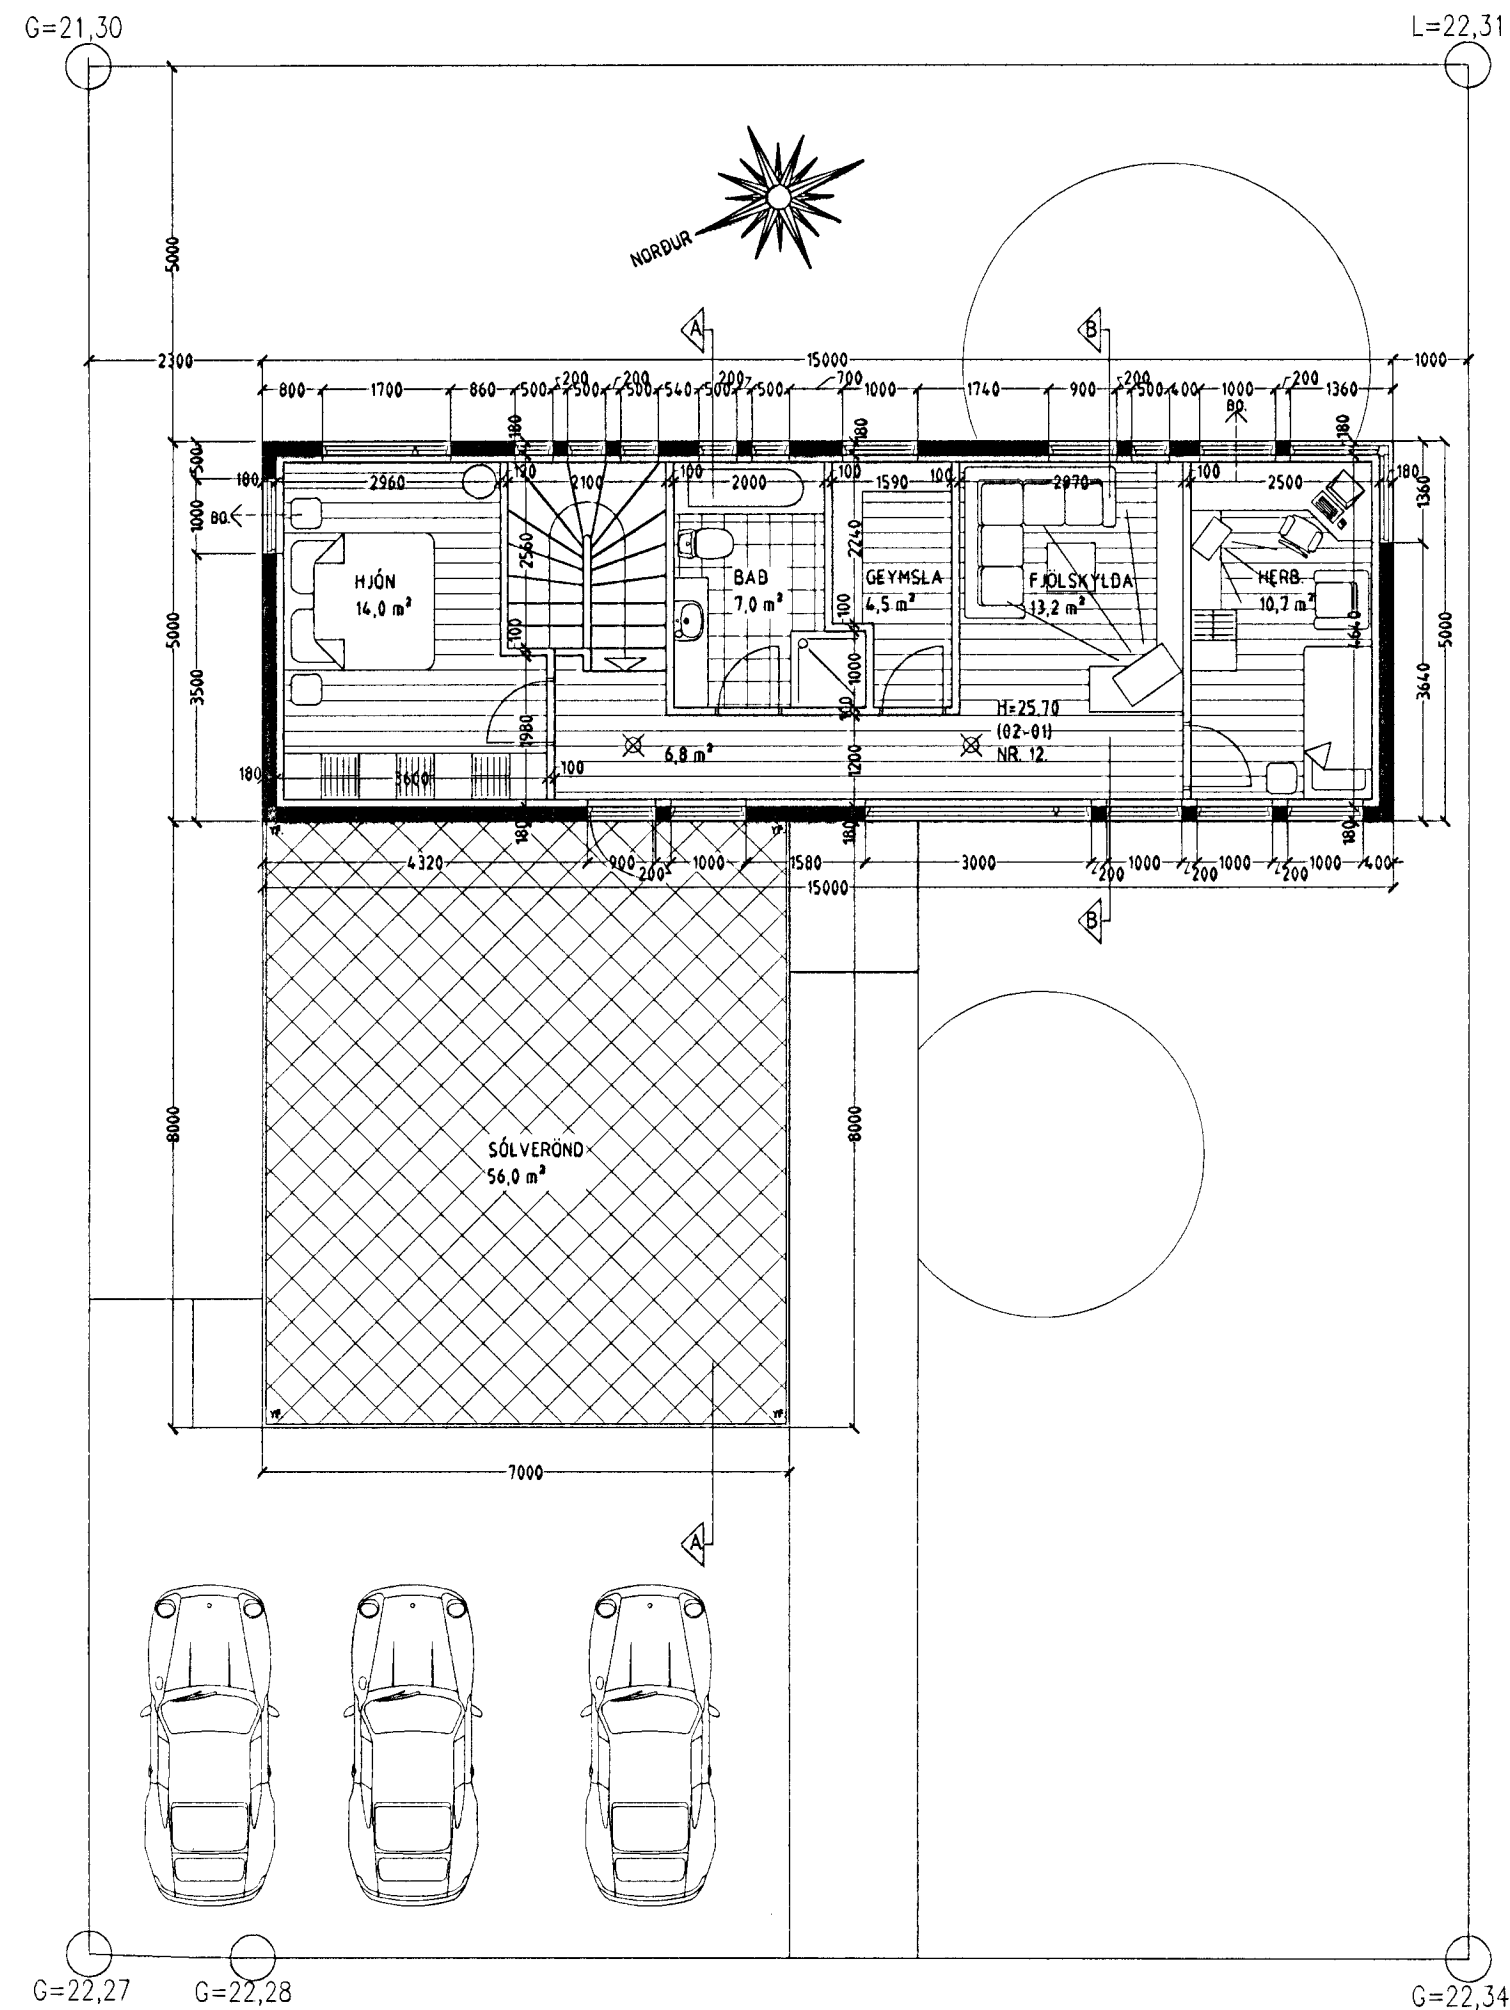

GRUNNMYND 2 HÆÐ MKV. 1:100.

Samþykkt þann

23 DES. 2002

Byggingafræðingur í Hafnarfirði
Eðundur Ágústsson
S. Gunnarsdóttir

BLÓMVELLIR 12 HAFNARFIRÐI.

Sigurður Þorvarðarson byggingafræðingur b.í.
Teiknistofan Strandgötu 11 220 Hafnarfirði.
Sími: 5651510. Netfang: teiknistofan@islandia.is

Skýringar:	Aðaluppdráttur.
Teikning:	GRUNNMYND 1 HÆÐ & 2 HÆÐ.
Mælikvarði:	1:100.
Undirskrift:	<i>20/12 02 S. Gunnarsdóttir</i>
Blað nr: 1 af 4.	Dagsetning: 17 desember 2002.
Breytt:	

Vaðandi frekari málsetningar, sjá sérteikningar aðalhönnuðar í mkv. 1:50.
Séruppdrættir skulu unnir þegar aðaluppdrættir hafa verið samþykktir af byggingaryfirvöldum.