


Samþykkt þann


14 SEPT. 2005

Byggingafulfrúinn í Hafnarfirði
F.h. Kristján Þórarinnsson

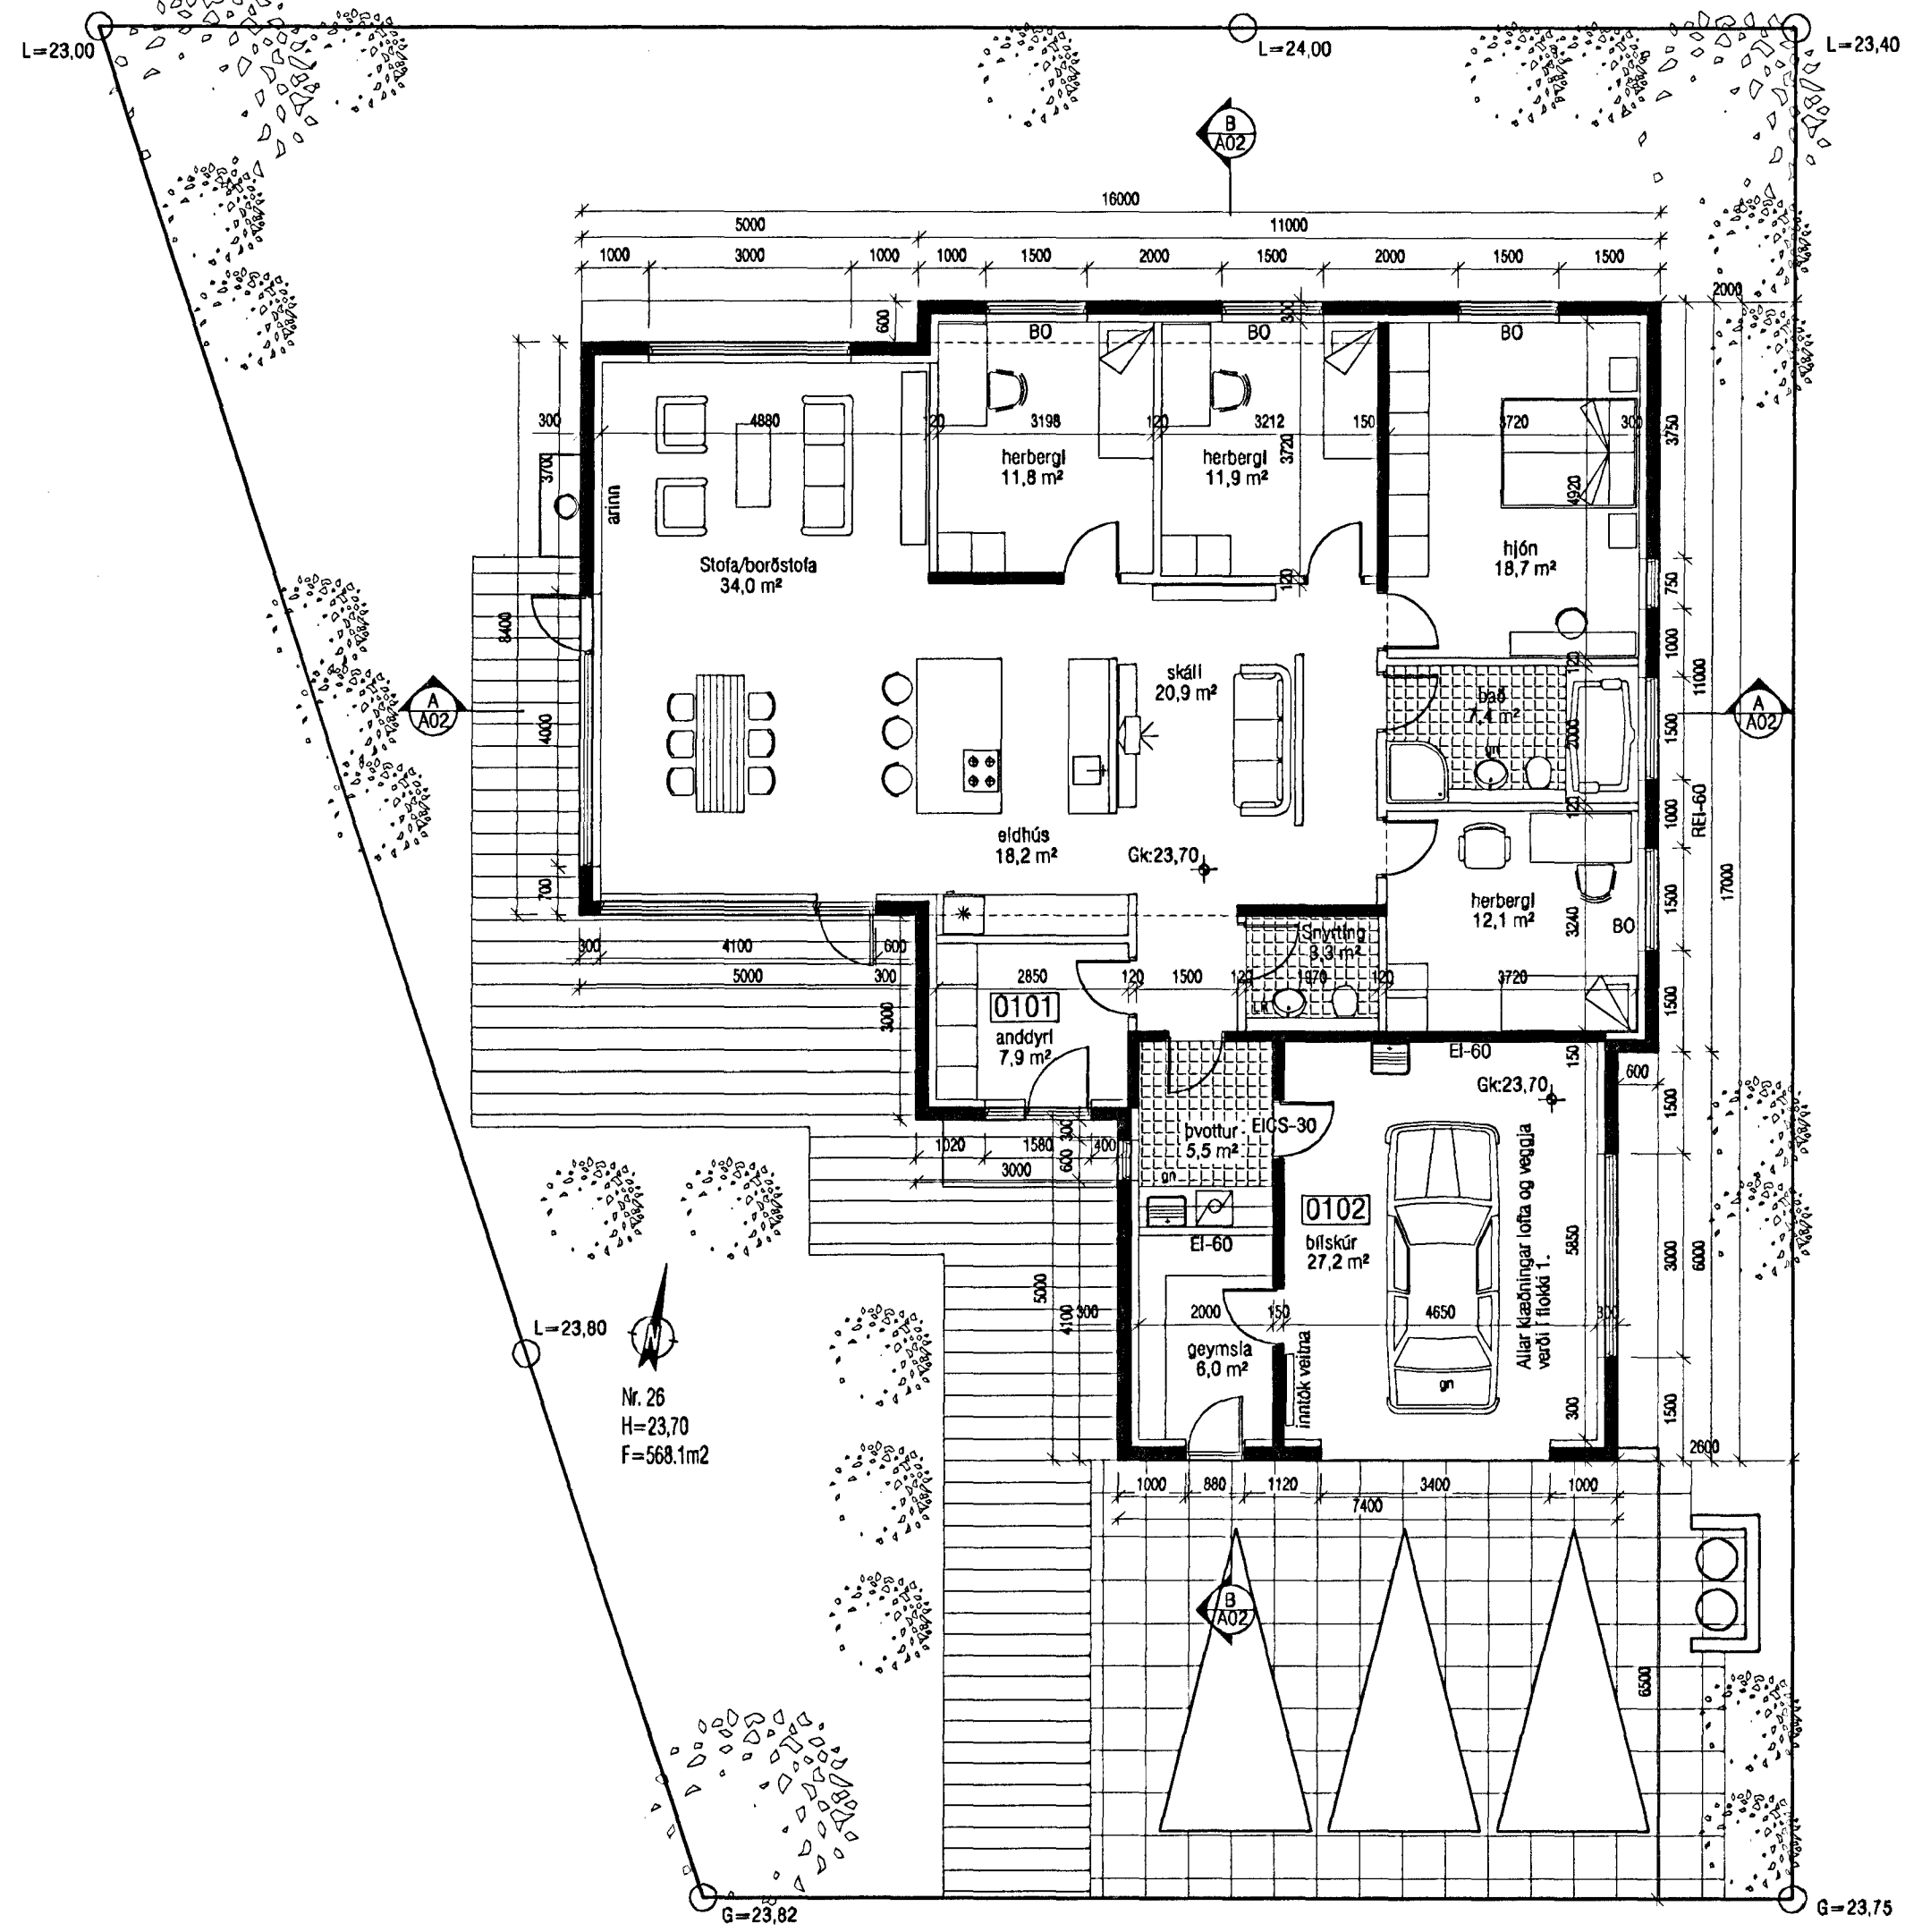


Nr. 26
H=23,70
F=568,1m²

GRUNNMYND

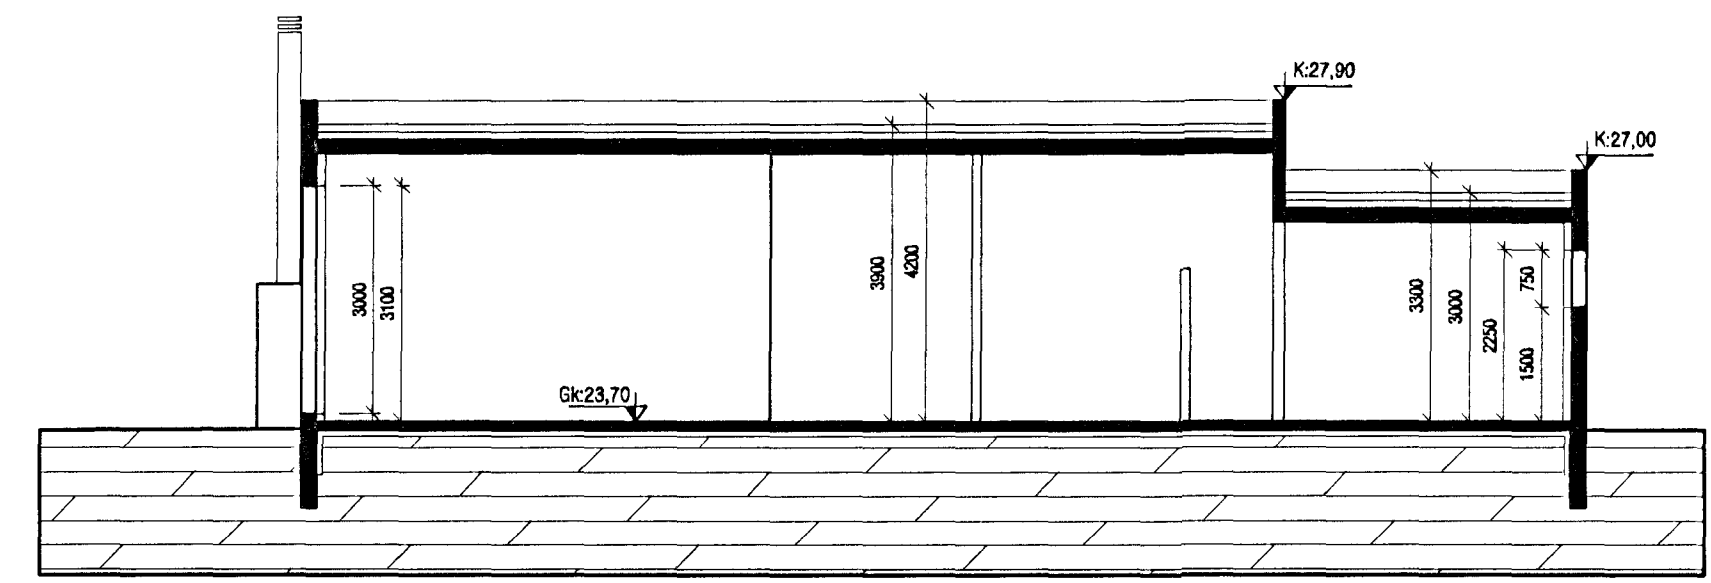

SNID A-A

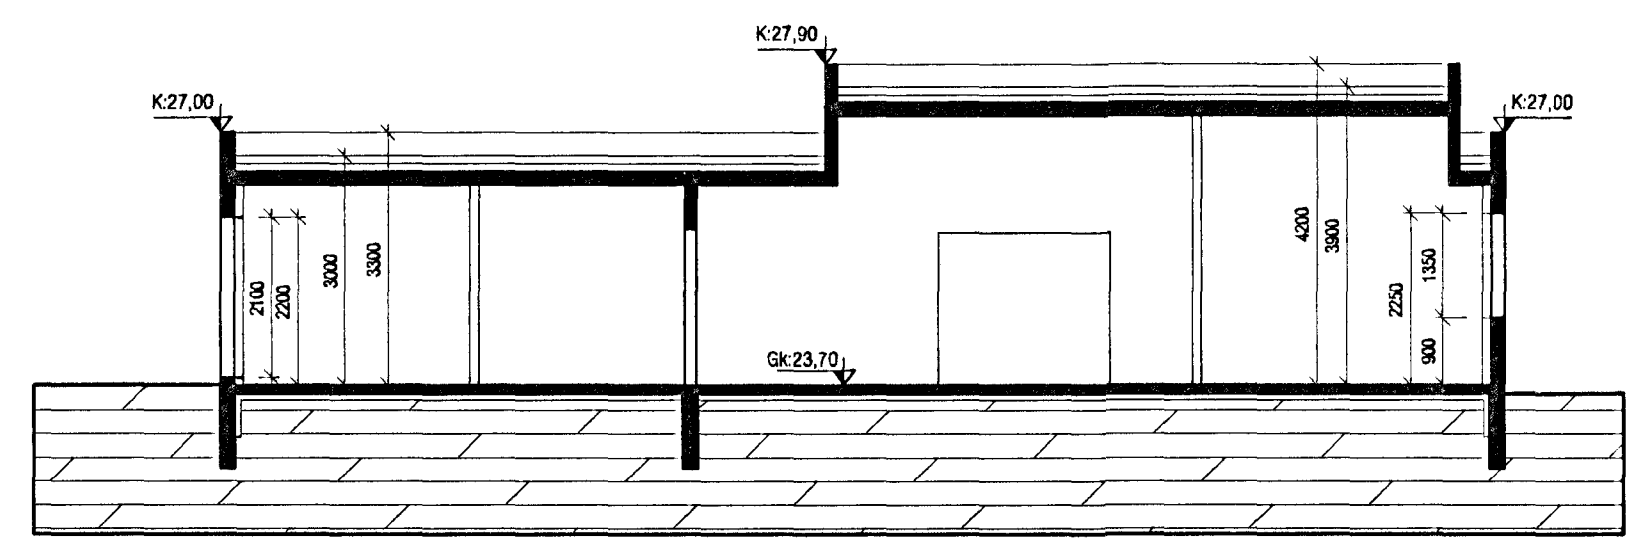

SNID B-B

<p>VEKTOR - hönnun og ráðgjöf - Nýbýlavegi 6, 200 Kópavogi.</p>		<p>Ríkhartður Óddsson byggingafræðingur Kl. 270261-5159 sími: 554-6690 fax: 554-6699.</p>		<p>FLÉTTUVELLIR 26, HAFNARFIRÐI</p>	
<p>Telkn. nr. Tilvísun & teflingu</p>		<p>Br. Dags.</p>		<p>GRUNNMYND SNID A-A / B-B</p>	
<p>Samþykkt </p>		<p>Hannað Jón H. Hlößversson</p>		<p>Telknað JHH</p>	
<p>Dagsetning 06.09.05</p>		<p>Verk nr. A-05-08-34</p>		<p>Mælikvarði 1:100</p>	
<p>Samþykkt</p>		<p>06.09.05</p>		<p>A-02</p>	