



Samþykkt þann

14 SEPT. 2005


Byggingafrádrátturinn í Hafnarfirði  
F.h. Kristján Þórarinnsson

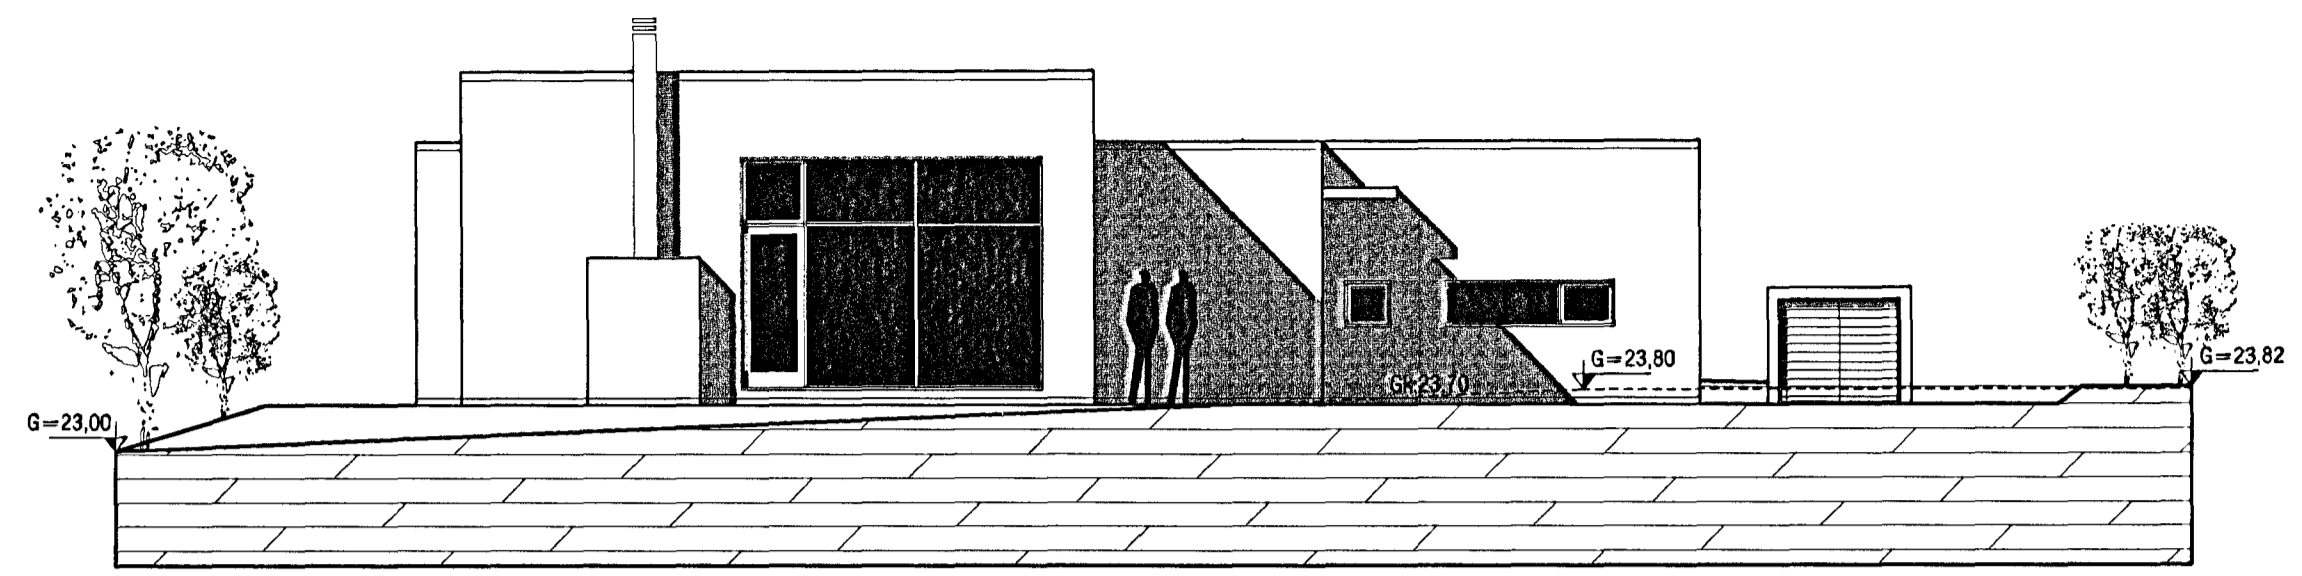


ÚTLIT VESTUR

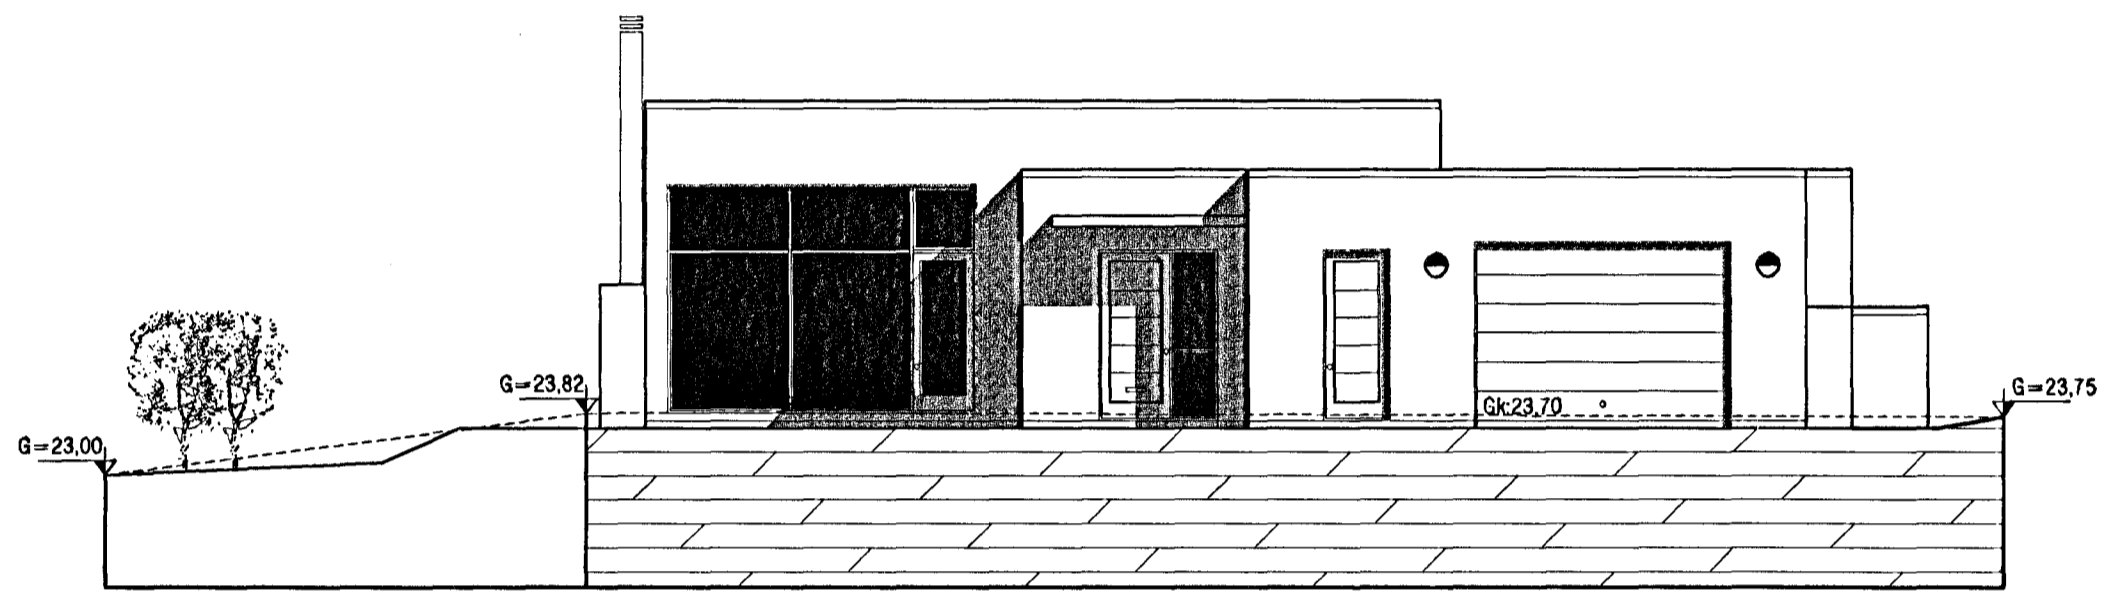

ÚTLIT SUÐUR

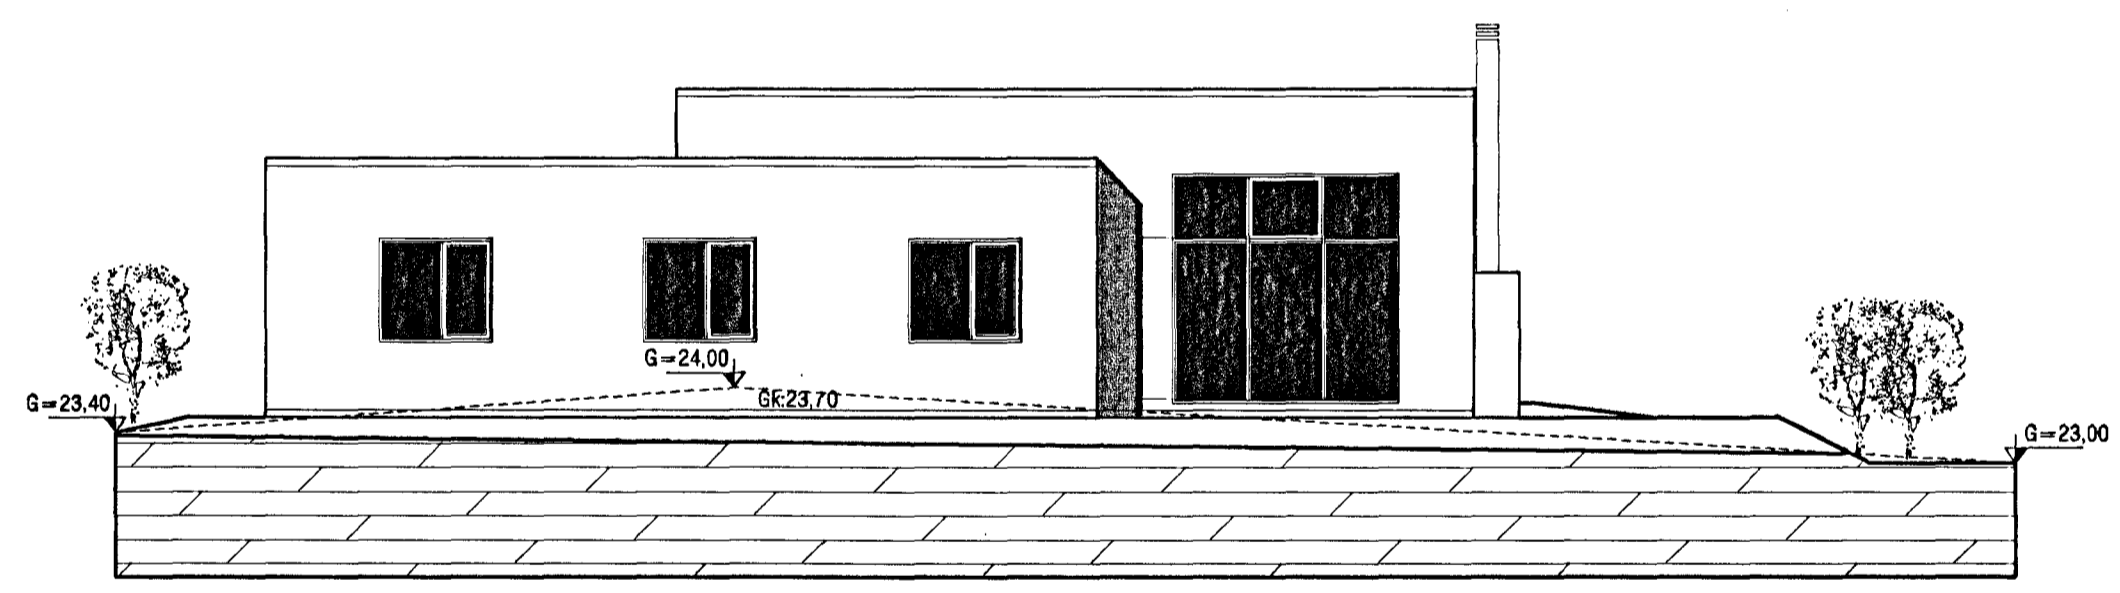

ÚTLIT NORÐUR

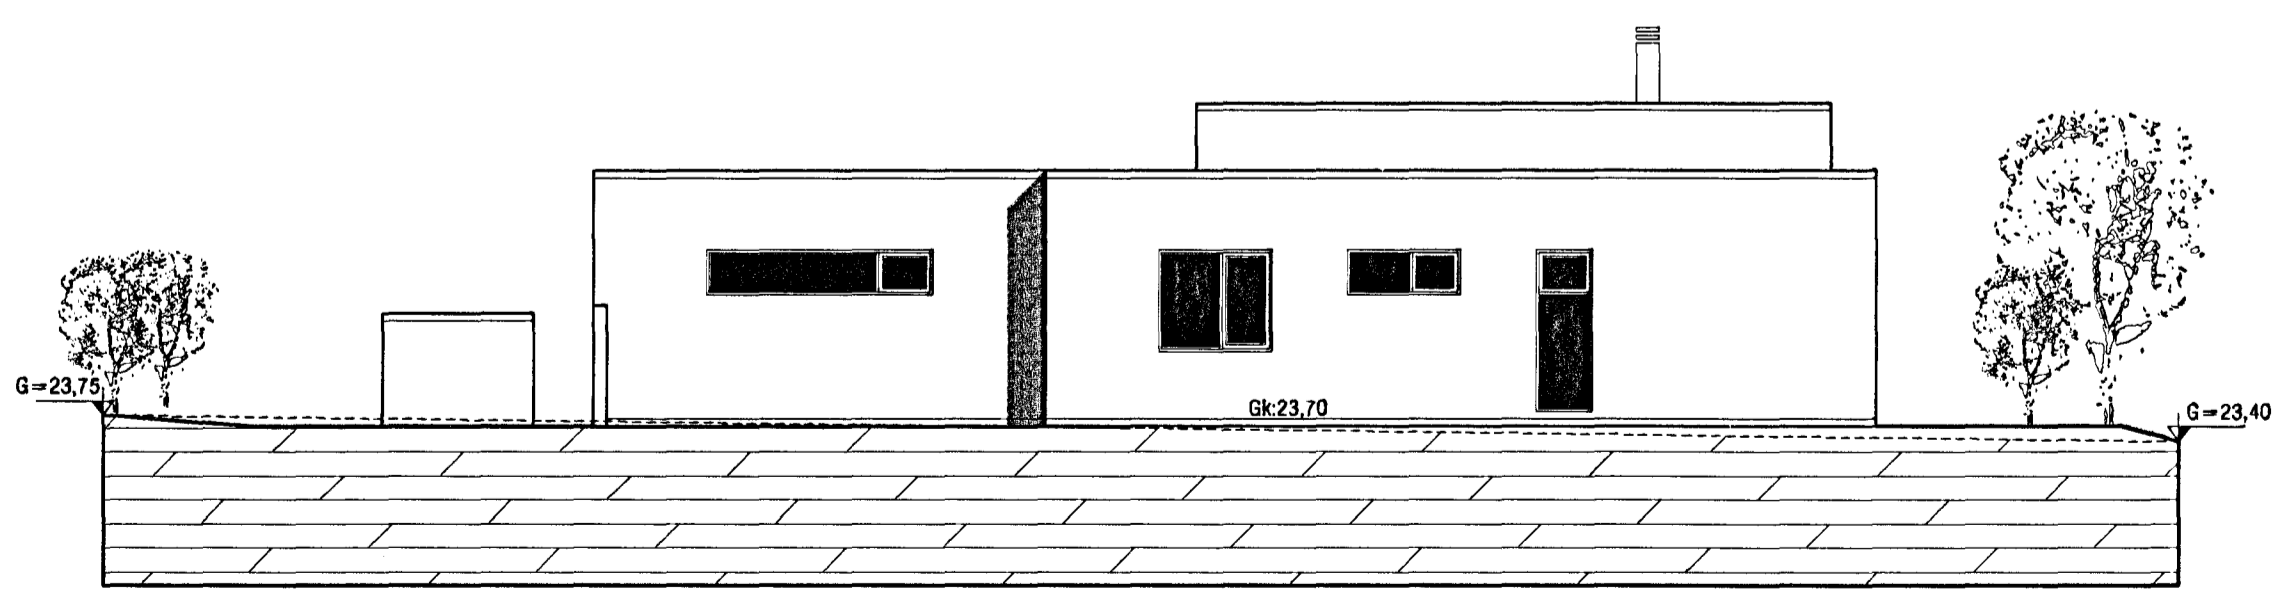

ÚTLIT AUSTUR

<b>VEKTOR</b> - hönnun og ráðgjöf - Nýbýlavegl 6, 200 Kópavogi.		Ríkharður Oddsson byggingafræðingur Kt. 270281-5159 sími: 554-6650 fax: 554-6669.	<b>FLÉTTUVELLIR 26, HAFNARFIRÐI</b>	
Telkn. nr. _____		Telkn. nr. _____		
Tilvísun & telkingu _____		Br. _____ Dags. _____		
Samþykkt _____		Hannað _____ Telknað _____		
Dagsetning _____		Málkvarði _____		
06.09.05		A-05-08-34 1:100 A-03		