
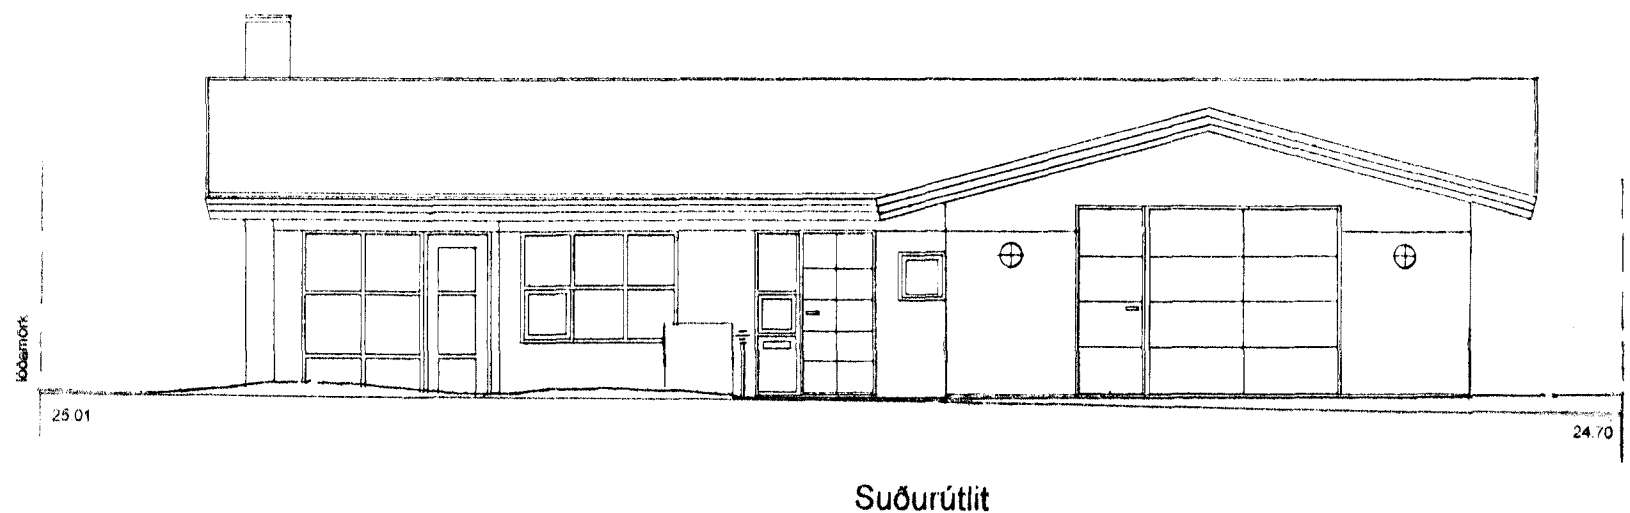
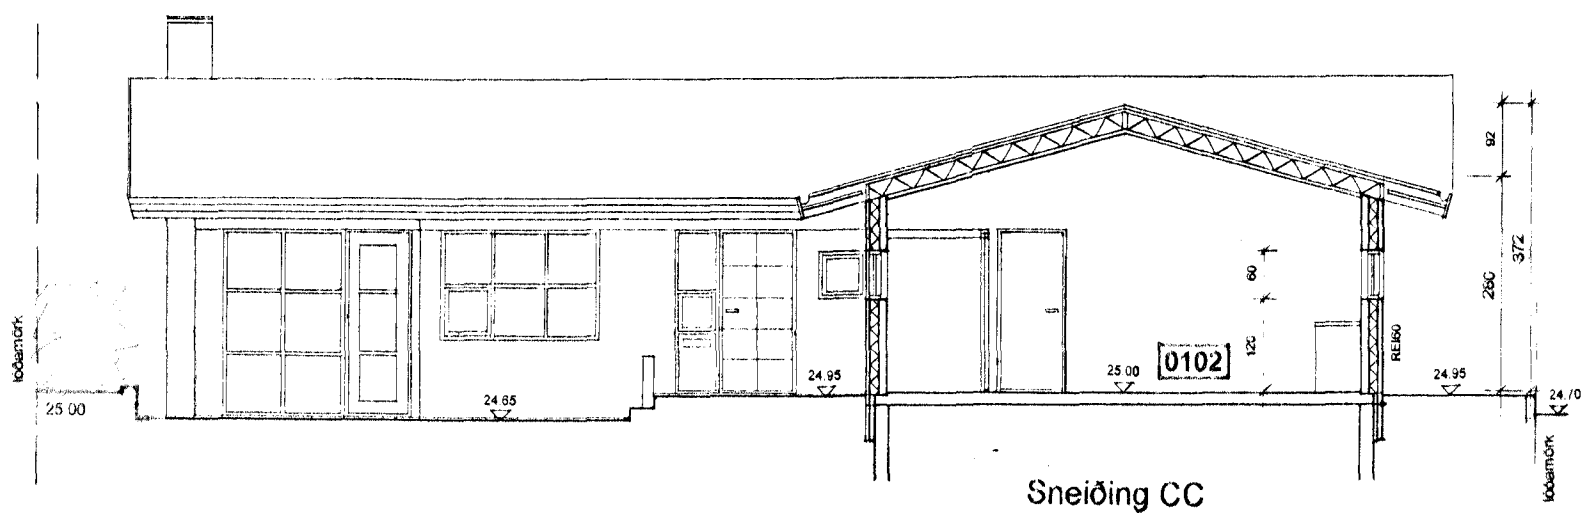
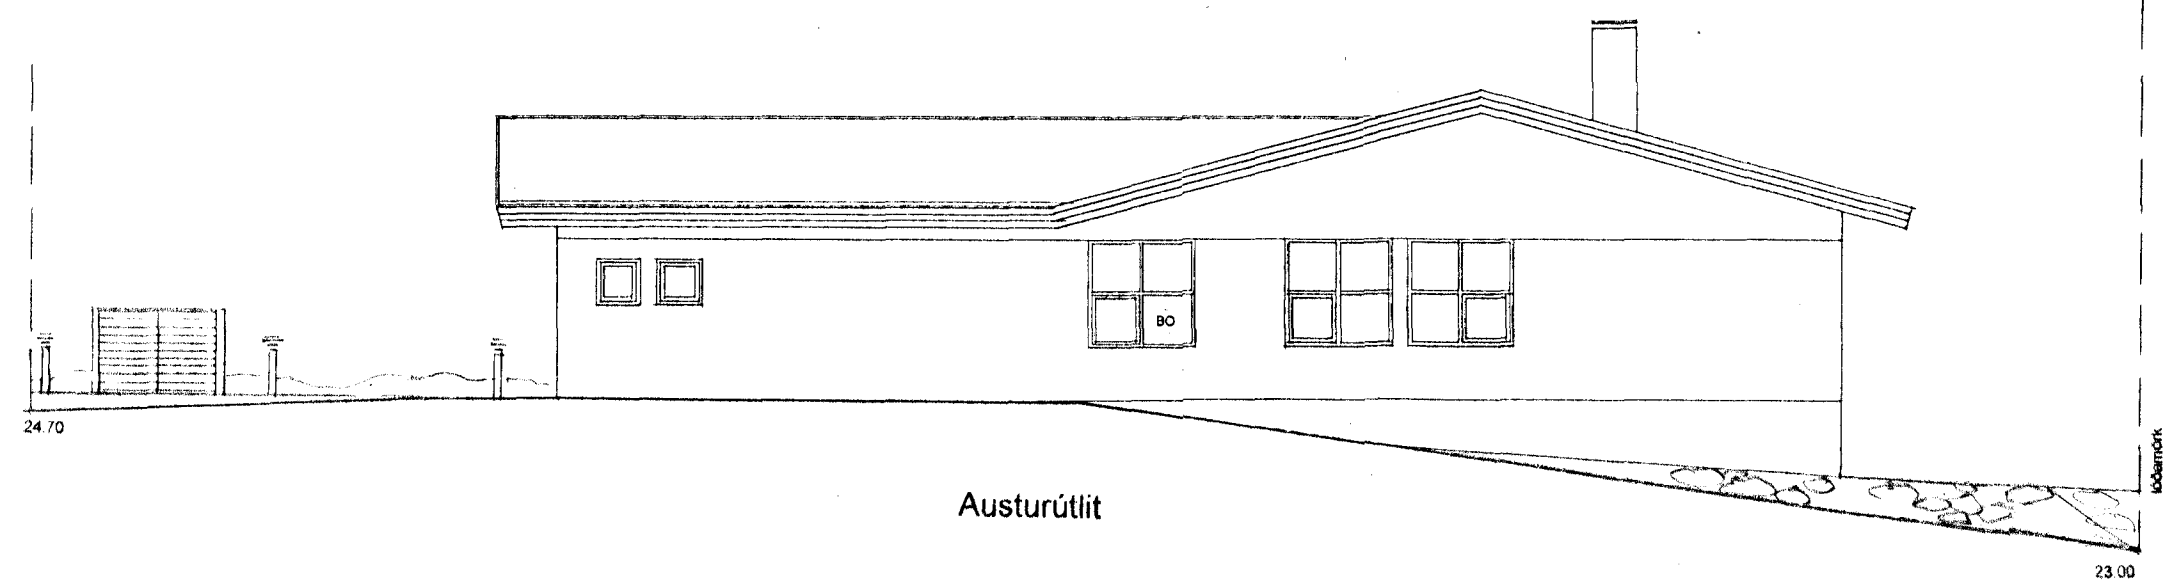
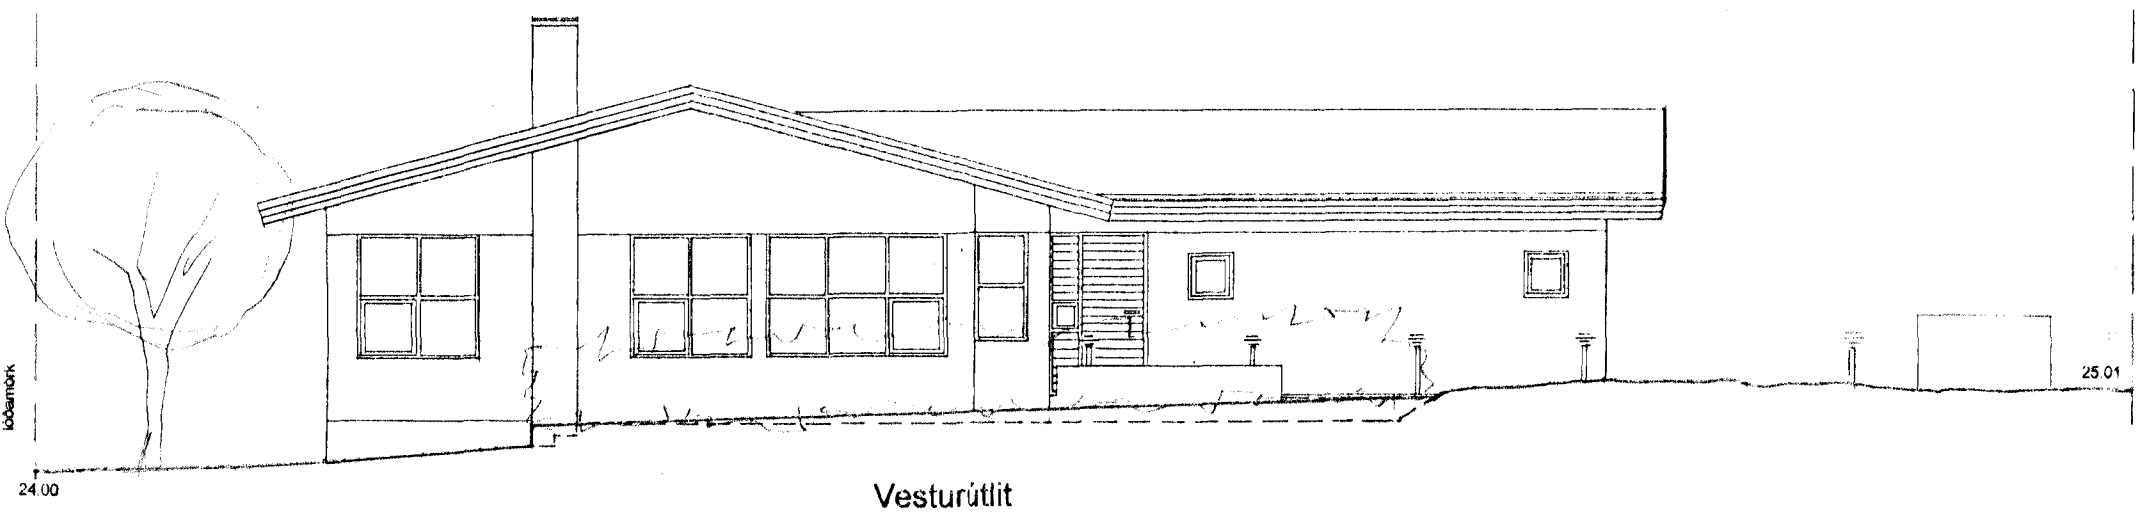
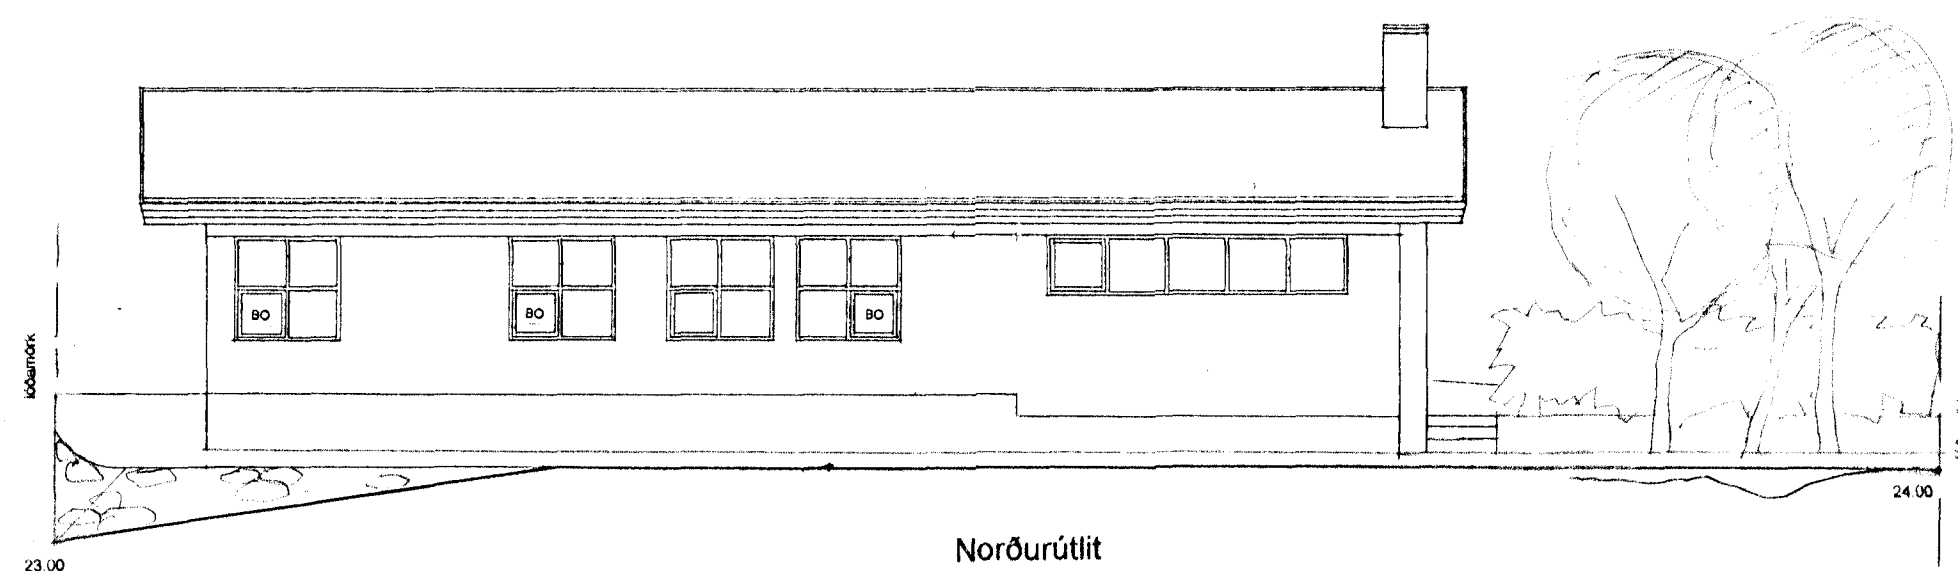
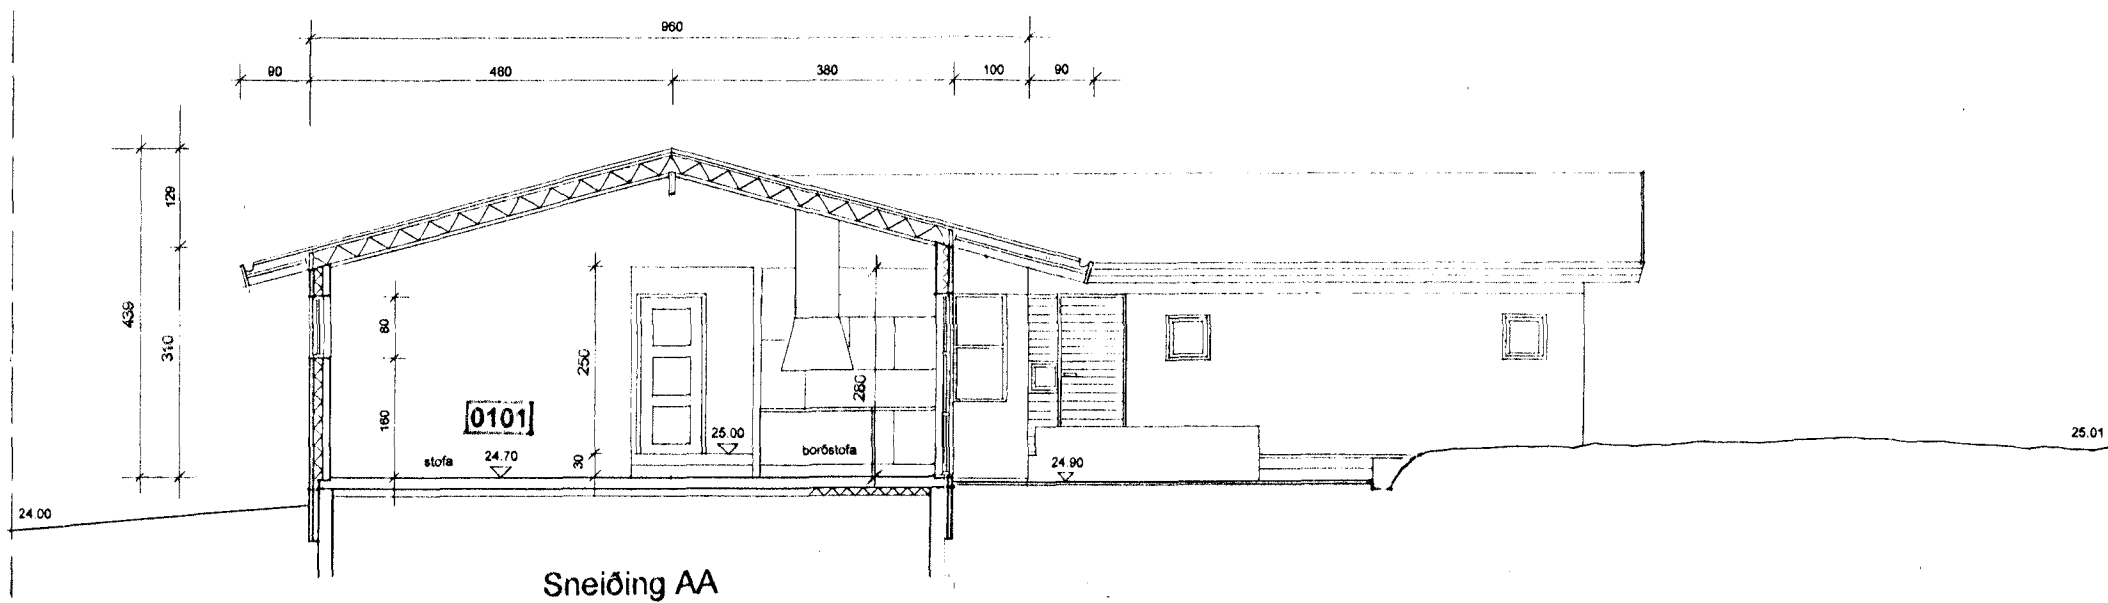


Samþykkt þann

31 AUG. 2005

Byggingatullitruinn í Hafnarfirði
F.h. Kristján Þóráðsson

KP

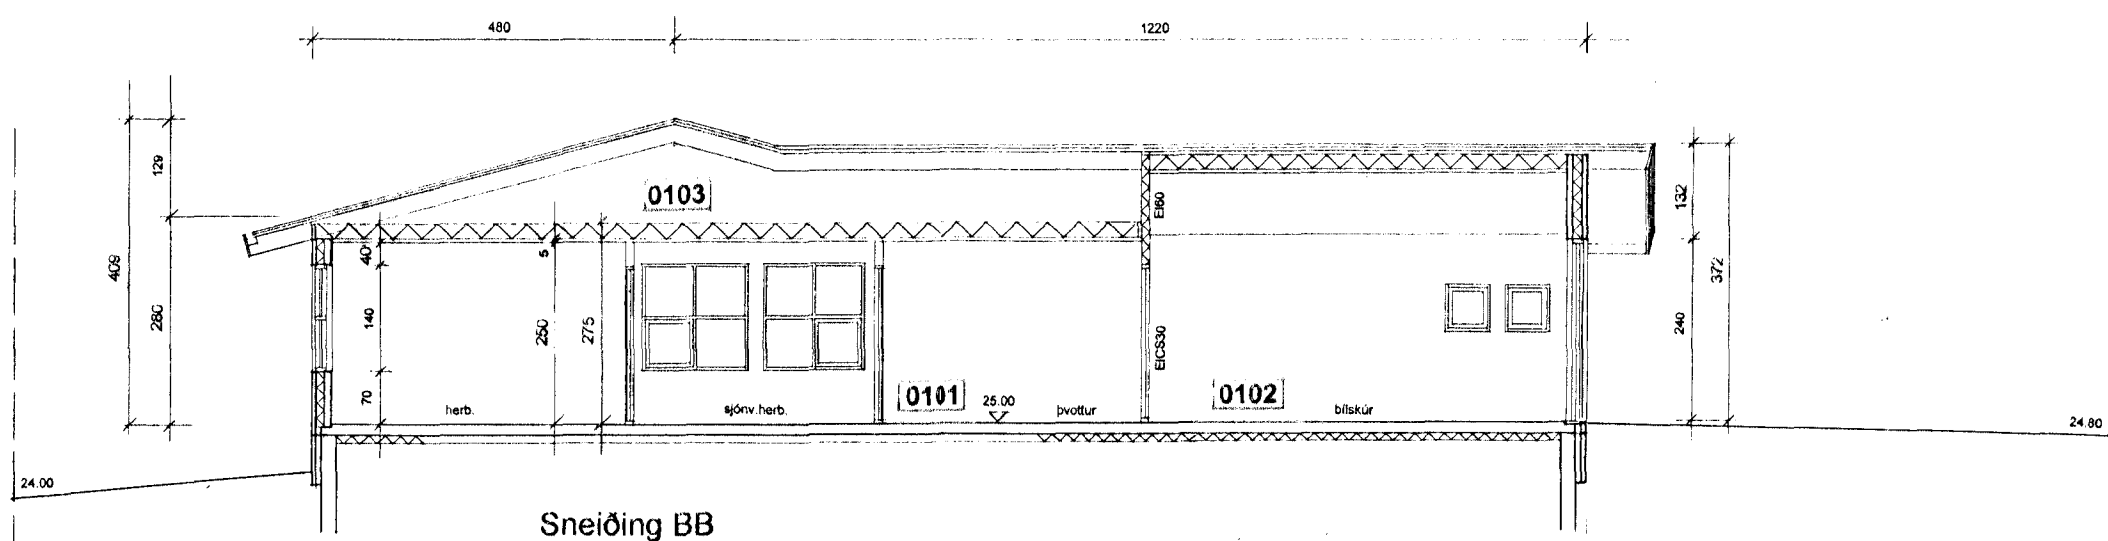

B Sorp flutt + smávægil. breyt. 29.08.05
A Breytingar á lóð 15.08.05

FLÉTTUVELLIR 42, HAFNARF.

Aðalteikningar
Útlit 1:100
Sneiðingar 1:100
Dags. 08.08.05

2

Ólaf Flygning 00955-4669

Arkitektar Ólaf & Jon ehf.
Ólaf Flygning arkitekt fai
Jon Nordsteien arkitekt mnl
Mjóahlíð 4, 105 Reykjavík
Sími/fax 552 7873