


Neysluvatnslagnir, 1. hæð, 1:50

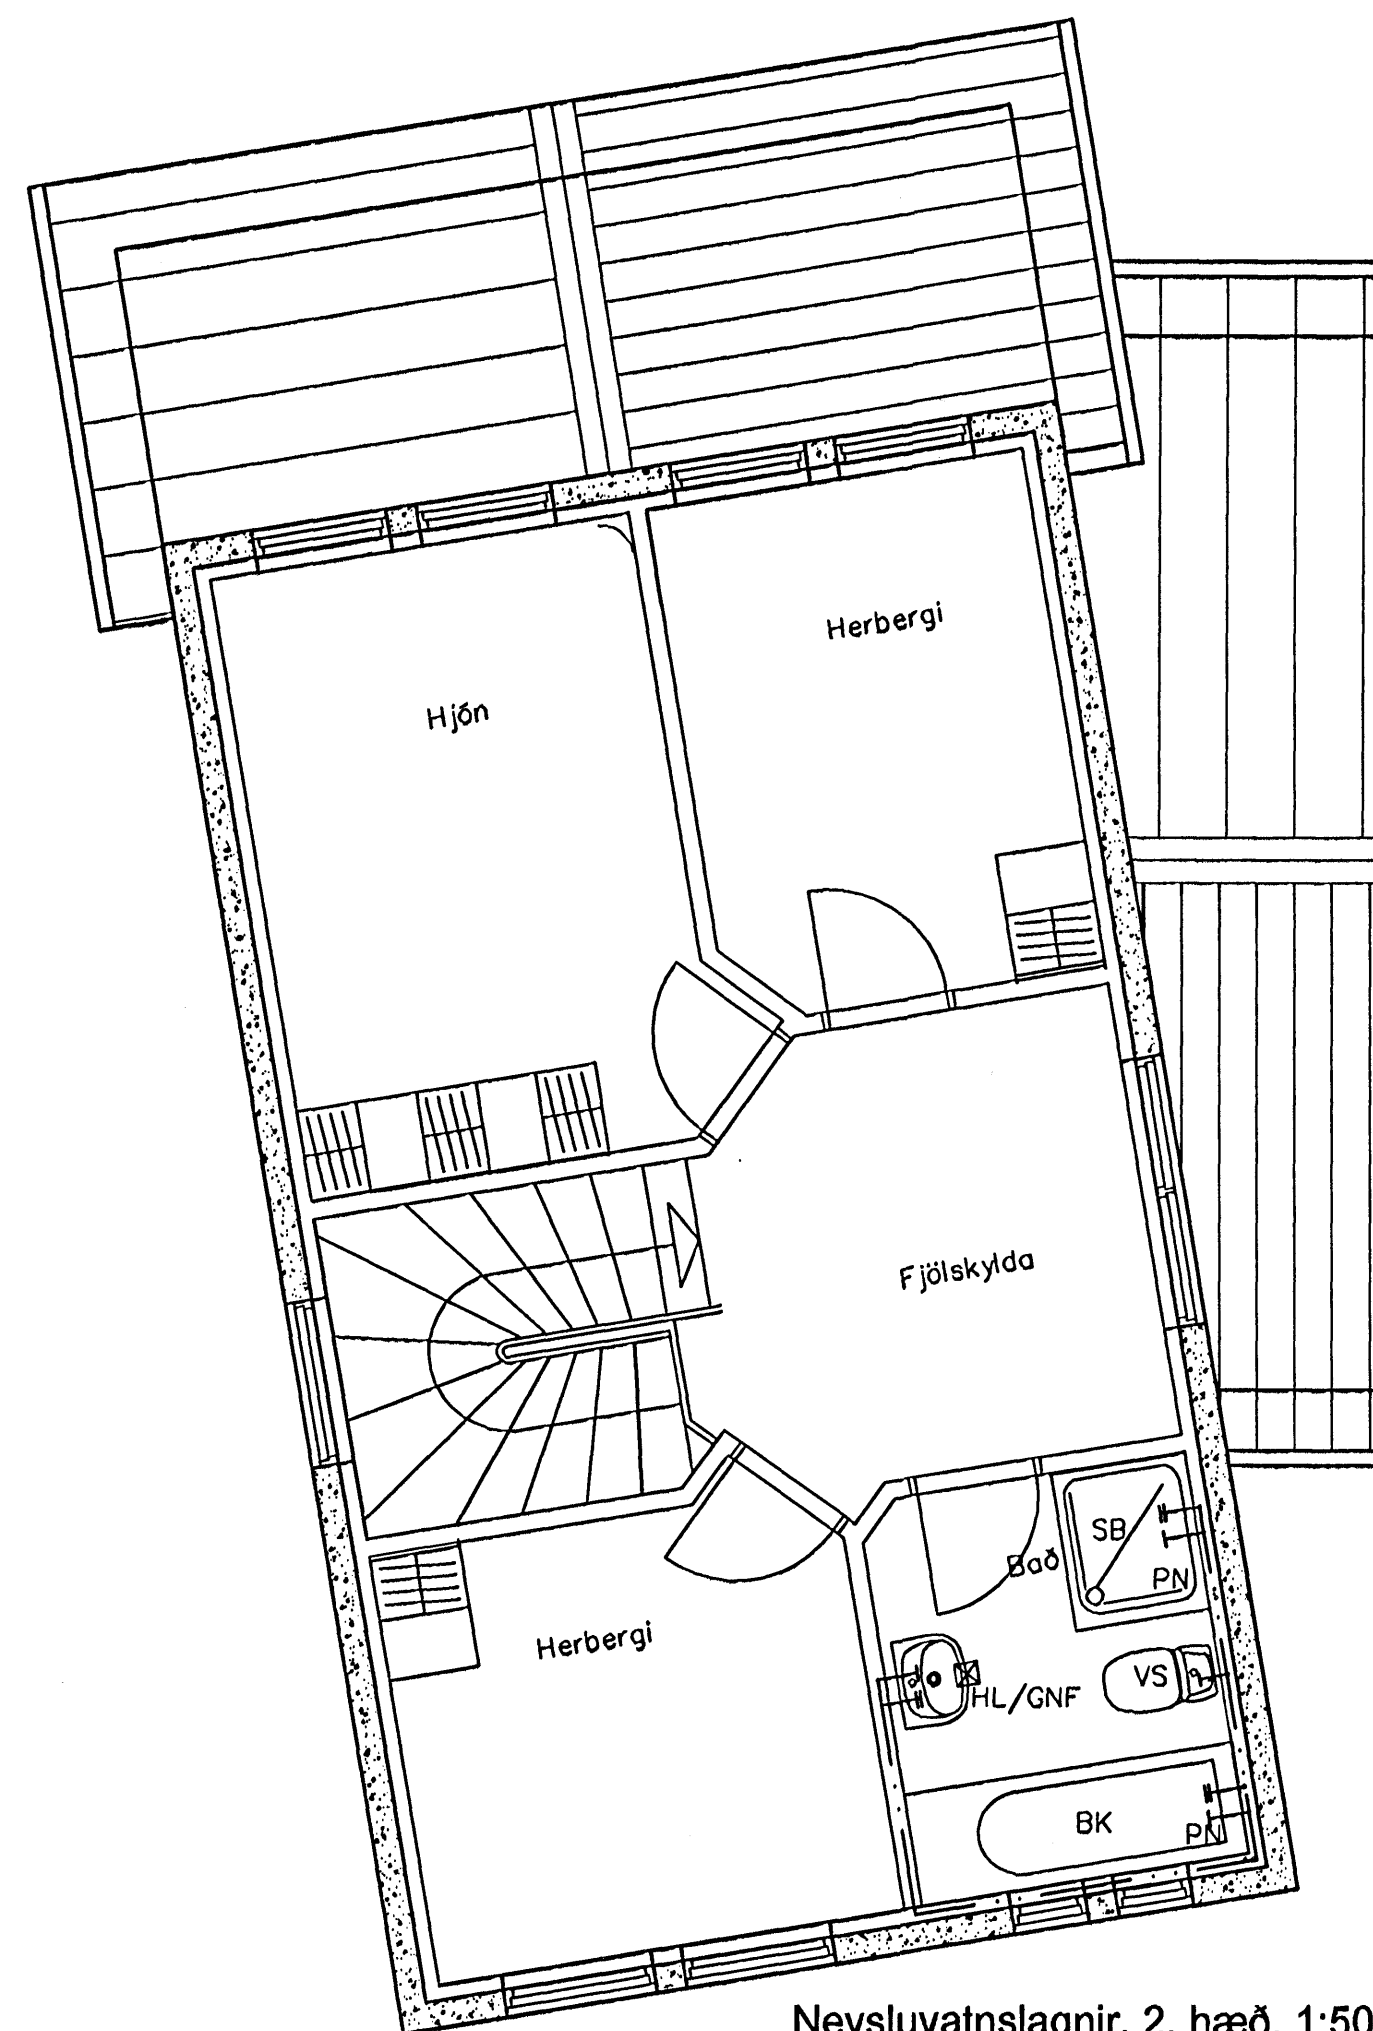

Neysluvatnslagnir, 2. hæð, 1:50

6. AUG. 2005

Útgáfa	Breyting	Dagsetning	Hannað
Sveinbjörn Hinriksson Byggingatæknifræðingur Kt. 160851-2529 Brekkugötu 8 Hafnarfirði Sími: 555-4008, 861-9851 Netfang: svennih@isl.is		Staður Burknavellir 8 Hafnarfirði	
		Skýring Neysluvatnslagnir	
Hannað / Teiknað <i>Sveinbjörn Hinriksson</i>	Kvarði 1:50	Dagsetning 3.8.05	Verknr. 06-04
			Teikn.nr. 2-04